




COMUNE DI  
**PESCIA**  
(Del. G. M. n. 146/2006, Cons. Integrazza n. 9/2006)

# PIANO STRUTTURALE

LEGGE REGIONALE N. 1/2005 e s.m.l.

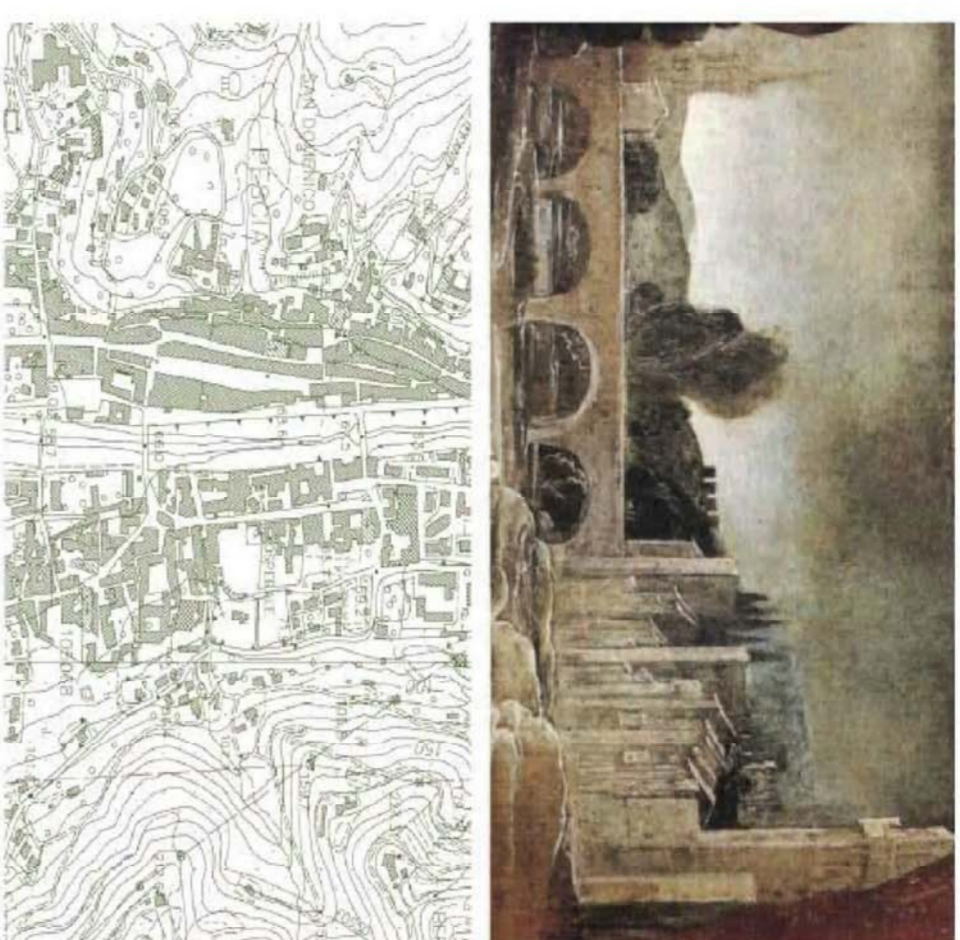






**DOTT. GEOLOGICO FRANCO MENETTI**  
Studio Geologico Sigma  
**DOTT. GIULIETTA BUCCI**  
**DOTT. SSI LAURA GRASPAGLIA**  
**DOTT. ARIELI SIMONE FENONISE**  
Elaborazione cartografica e cartografia di piano  
p.a. Geo. Marco Lanzetti


**CARTA DELLA  
VULNERABILITA'  
DEGLI ACQUIFERI**

**TAV. QC23/c**  
Dicembre 2011

SCALA 1:10000
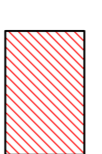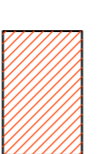
## LEGENDA

-  4a\* - alta in terreni con acquifero di subalveo
-  4a - alta
-  3a - medio-alta
-  2a - medio-bassa
-  1a - bassa

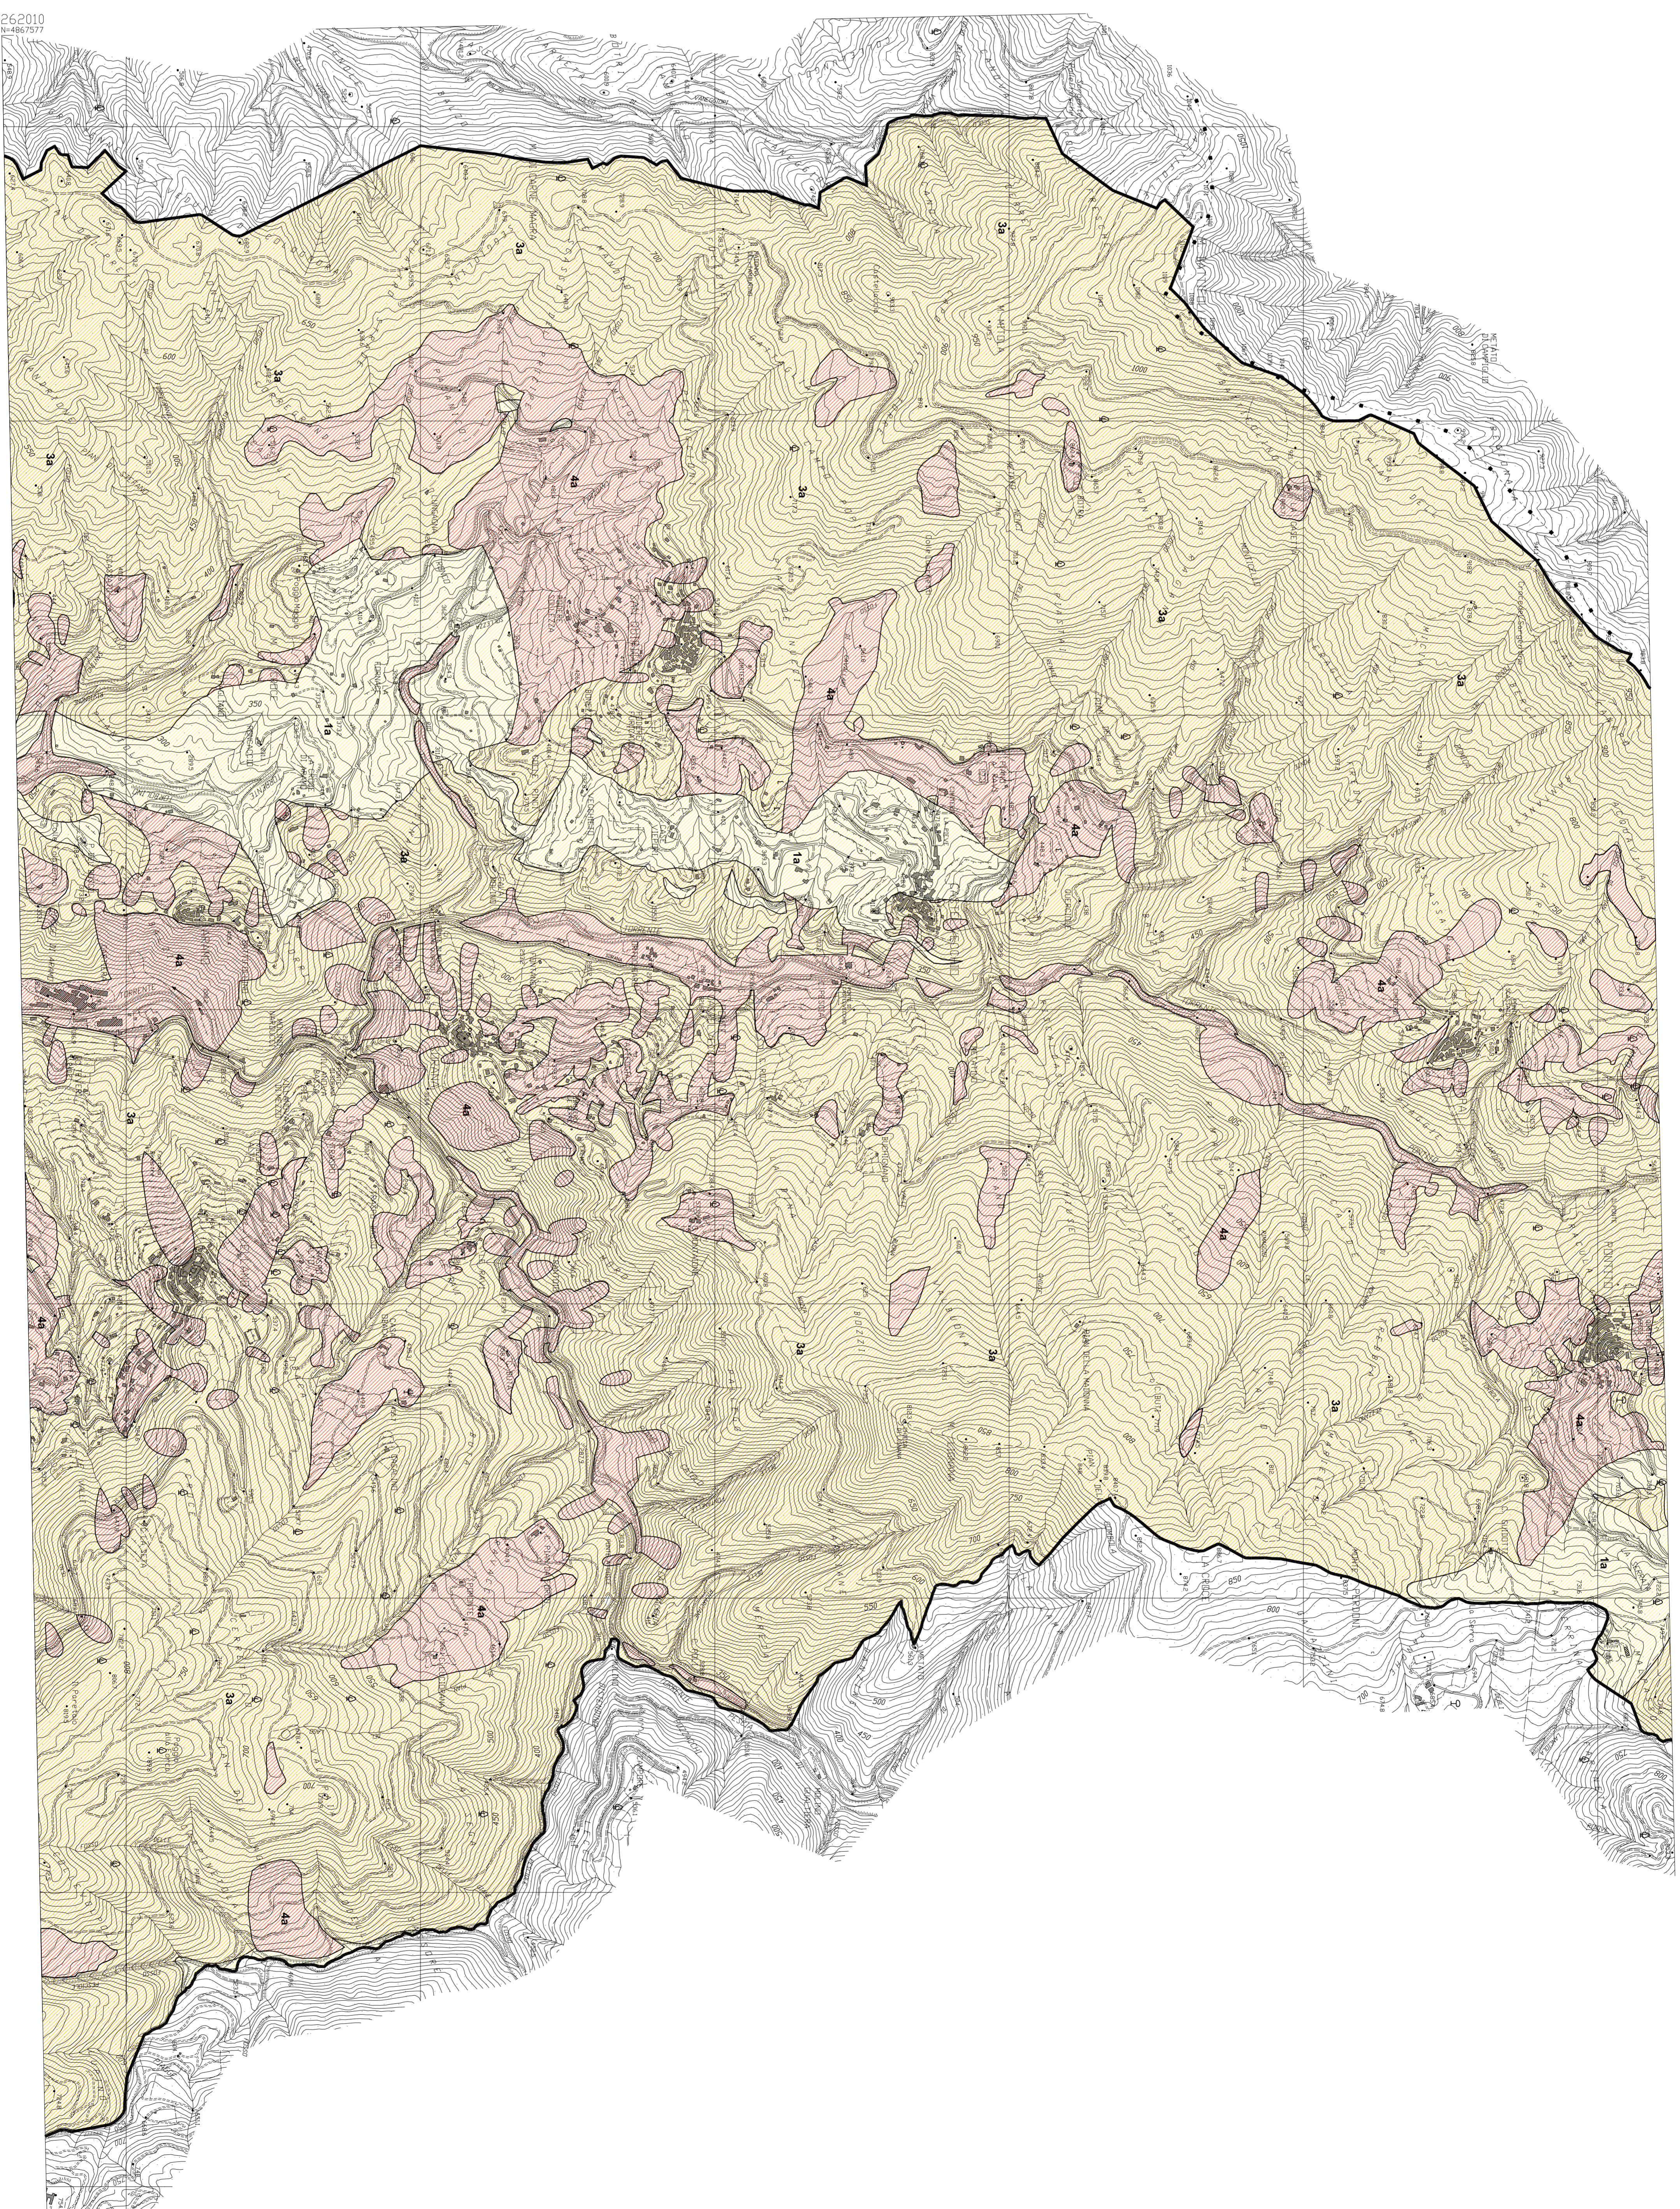

262010  
4867577  
E1433306