



SOSTITUZIONE STRALLI

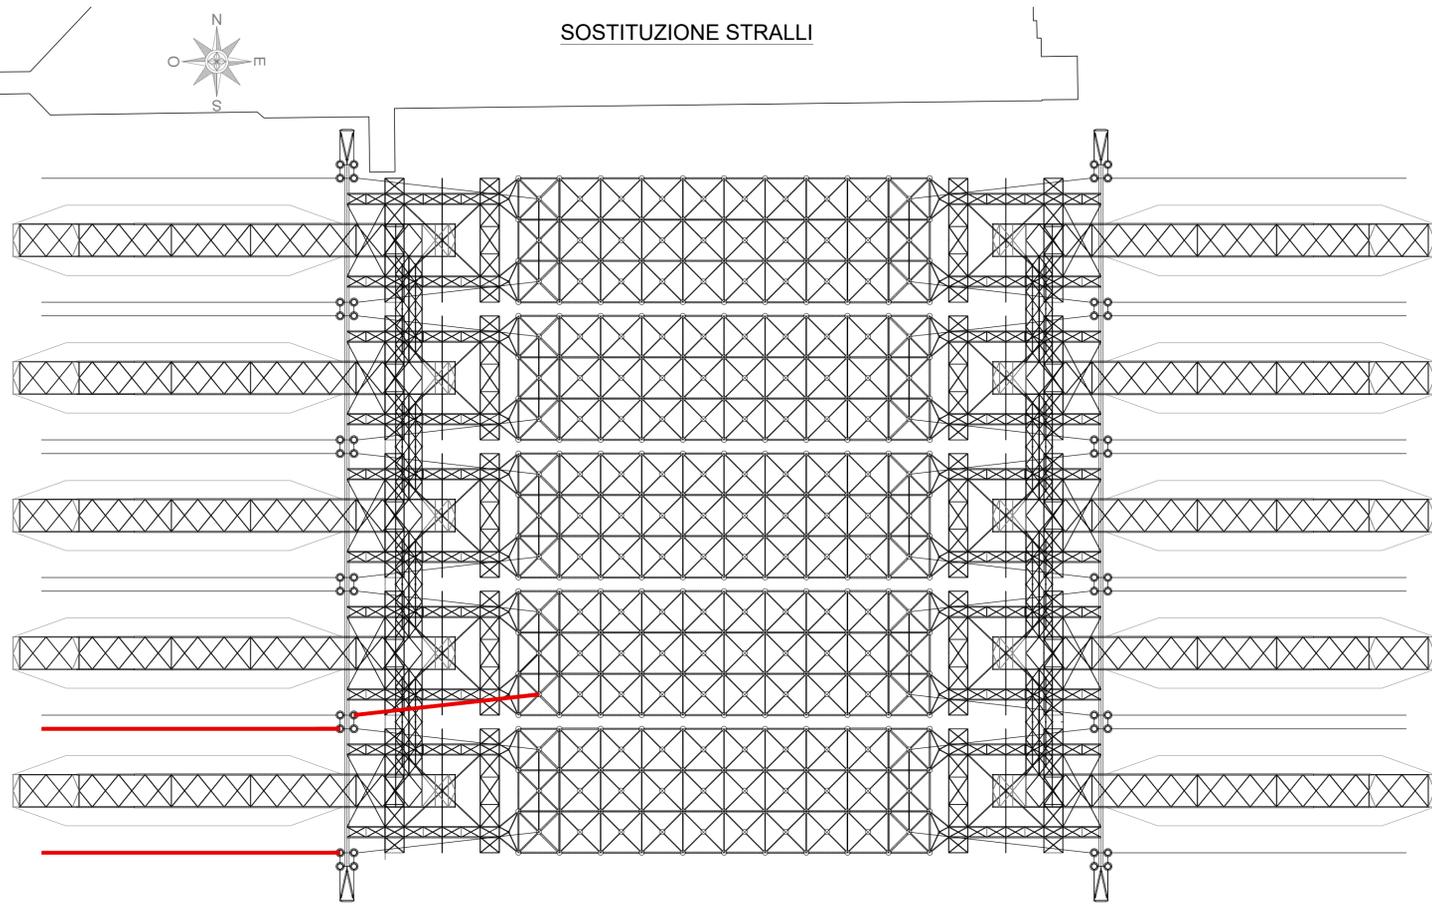


PIANTA  
Scala 1:500

OPERE METALLICHE

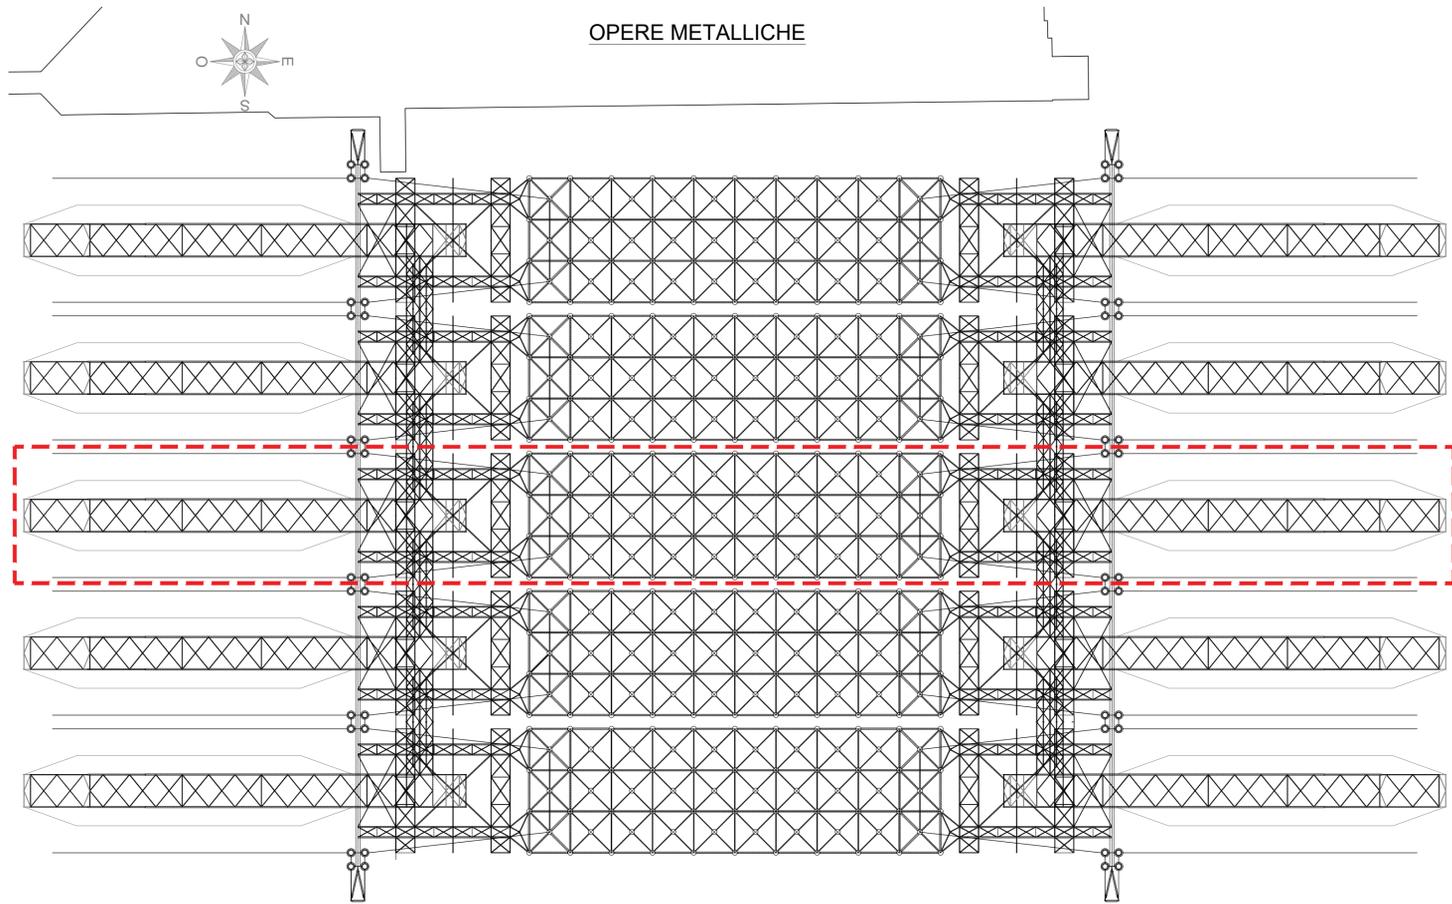

PIANTA  
Scala 1:500

RIPRISTINO COPRIFERRO

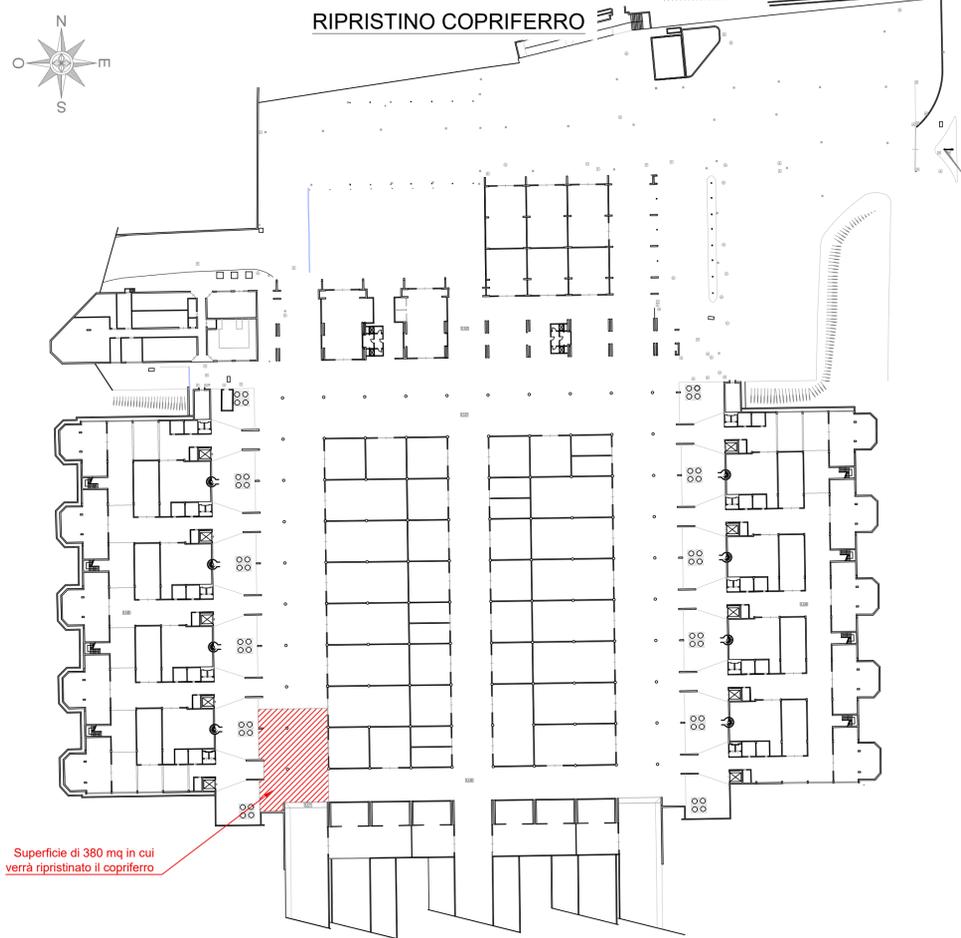


Superficie di 380 mq in cui  
verrà ripristinato il copriferro

PIANTA PIANO INTERRATO



A.O. OPERE PUBBLICHE E PROTEZIONE CIVILE  
Servizio 3 - Gestione del Territorio

INTERVENTO DI MANUTENZIONE STRAORDINARIA PER  
LA MESSA IN SICUREZZA DELL'IMMOBILE DENOMINATO  
MERCATO DEI FIORI - 1° STRALCIO FUNZIONALE

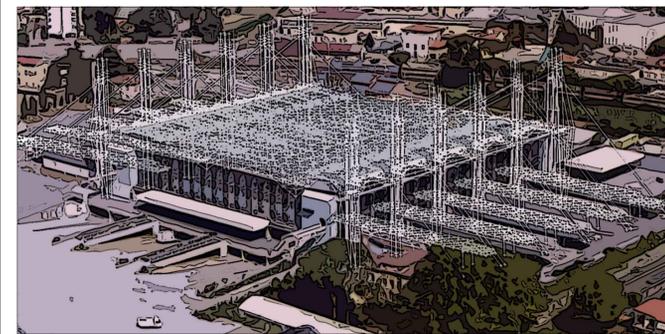

PROGETTO ESECUTIVO

TAV.S28 - OPERE AGGIUNTIVE - STRUTTURALI

Pescia, li 26 Giugno 2018

R.U.P.  
Geom. Luciano BIANCHI

Raggruppamento Temporaneo di Professionisti

Mandatario  

**DP INGEGNERIA S.R.L.**  
 Società di Ingegneria Civile  
 DP INGEGNERIA - info@dpingegneria.com - www.dpingegneria.com  
 Via Giuseppe Garibaldi 105 - 01100 - 01100 - 01100 - 01100 - 01100

Mandatari  
 Arch. Sergio MARTINELLI  
 Ing. Alessandro DEL TOZZOTTO  
 Ing. Giacomo LENCIONI  
 P.I. Gabriele BONOFILIO  
 Ing. Francesco BARTOLI