



Ufficio Tecnico Erariale di PISTOIA

ELABORATO PLANIMETRICO

ELENCO DEI SUBALTERNI ASSEGNATI

Pag. n. 1 di 1

Comune		Sezione	Foglio	Numero	Tipo mappale n.		del		
<u>PESCIA</u>			<u>88</u>	<u>3-16-19-282</u>					
Numero	Sub.	UBICAZIONE via/piazza			N. civico	piano	scala	int.	DESCRIZIONE
<u>3</u>	<u>5</u>	<u>VIA DEL GIOCATOIO</u>				<u>T-23</u>			<u>BENE COMUNE NON CENSIBILE</u> <u>(VANO SCALA LAVABO, R.P.) AL SUB</u> <u>7-9-11-30-31</u>
<u>//</u>	<u>7</u>	<u>//</u>	<u>//</u>	<u>//</u>	<u>7</u>	<u>T-1</u>			<u>APPARTAMENTO</u>
<u>//</u>	<u>9</u>	<u>//</u>	<u>//</u>	<u>//</u>	<u>7</u>	<u>T-2</u>			<u>//</u>
<u>//</u>	<u>11</u>	<u>//</u>	<u>//</u>	<u>//</u>	<u>7</u>	<u>T-3</u>			<u>//</u>
<u>//</u>	<u>12</u>	<u>//</u>	<u>//</u>	<u>//</u>		<u>T</u>			<u>UNITA' IN CORSO DI DEFINIZIONE</u>
<u>//</u>	<u>13</u>	<u>//</u>	<u>//</u>	<u>//</u>		<u>T</u>			<u>RIMESSA</u>
<u>//</u>	<u>14</u>	<u>//</u>	<u>//</u>	<u>//</u>		<u>T-23</u>			<u>BENE COMUNE NON CENSIBILE</u> <u>(VANO SCALA ACCESSO) AL SUB 22-32-24-26</u>
<u>//</u>	<u>15</u>	<u>//</u>	<u>//</u>	<u>//</u>		<u>T-23</u>			<u>BENE COMUNE NON CENSIBILE (VANO</u> <u>ASCENSORE E TECNICO) AL SUB 22-26</u>
<u>//</u>	<u>16</u>	<u>//</u>	<u>//</u>	<u>//</u>		<u>T</u>			<u>UNITA' IN CORSO DI DEFINIZIONE</u>
<u>//</u>	<u>17</u>	<u>//</u>	<u>//</u>	<u>//</u>		<u>T</u>			<u>//</u> <u>//</u> <u>//</u>
<u>//</u>	<u>18</u>	<u>//</u>	<u>//</u>	<u>//</u>		<u>T</u>			<u>CABINA ELETTRICA</u>
<u>//</u>	<u>19</u>	<u>//</u>	<u>//</u>	<u>//</u>		<u>T</u>			<u>UNITA' IN CORSO DI DEFINIZIONE</u>
<u>//</u>	<u>22</u>	<u>//</u>	<u>//</u>	<u>//</u>		<u>T-2</u>			<u>CENTRO FISIOTERAPIA</u>
<u>//</u>	<u>24</u>	<u>//</u>	<u>//</u>	<u>//</u>		<u>2</u>			<u>UFFICIO</u>
<u>//</u>	<u>26</u>	<u>//</u>	<u>//</u>	<u>//</u>		<u>3</u>			<u>UNITA' IN CORSO DI DEFINIZIONE</u>
<u>//</u>	<u>28</u>	<u>//</u>	<u>//</u>	<u>//</u>		<u>T-1</u>			<u>BENE COMUNE NON CENSIBILE</u> <u>(CANTINA SCALA: PIANIFICAZIONE) AL SUB 22-29</u>
<u>//</u>	<u>29</u>	<u>//</u>	<u>//</u>	<u>//</u>		<u>T-23</u>			<u>PALESTRA</u>
<u>//</u>	<u>30</u>	<u>//</u>	<u>//</u>	<u>//</u>		<u>T-1</u>			<u>APPARTAMENTO</u>
<u>//</u>	<u>31</u>	<u>//</u>	<u>//</u>	<u>//</u>		<u>T-2</u>			<u>//</u> <u>//</u>
<u>//</u>	<u>32</u>	<u>//</u>	<u>//</u>	<u>//</u>		<u>2</u>			<u>//</u> <u>//</u>
<u>16</u>	<u>7</u>	<u>//</u>	<u>//</u>	<u>//</u>		<u>T</u>			<u>GARAGE</u>
<u>16</u>	<u>8</u>	<u>//</u>	<u>//</u>	<u>//</u>		<u>T-2</u>			<u>UNITA' IN CORSO DI DEFINIZIONE</u>
<u>19</u>		<u>//</u>	<u>//</u>	<u>//</u>		<u>T-2</u>			<u>UNITA' IN CORSO DI DEFINIZIONE</u>
<u>282</u>		<u>//</u>	<u>//</u>	<u>//</u>		<u>T</u>			<u>//</u> <u>//</u> <u>//</u>

Roma - Istituto Poligrafico - Zecca dello Stato - PV


Riservato all'Ufficio Tecnico Erariale	L'operatore	
Protocollo		
Sostituisce il presente mod. EP/3 prot.		
Annullato e sostituito dal mod. EP/3 prot.		



CATASTO EDILIZIO URBANO (RDL 13-4-1939, n. 652)


LIRE
200

Planimetria di u.i.u. in Comune di PESCIA via DEL GIOCATOIO civ.

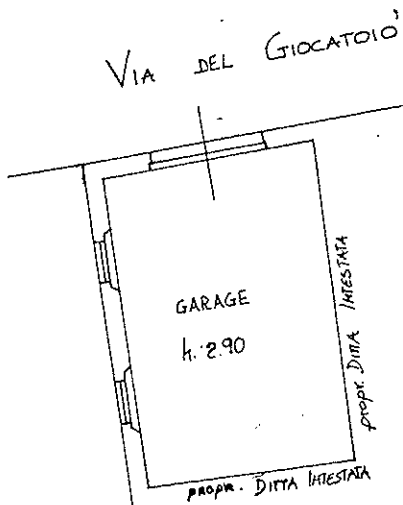

PIANTA PIANO TERRENO

ESTRATTO DI MAPPA H.C.T. SCALA 1:1000
FOGLIO DI MAPPA H. 88
MAPPALE 16 SUB. 7

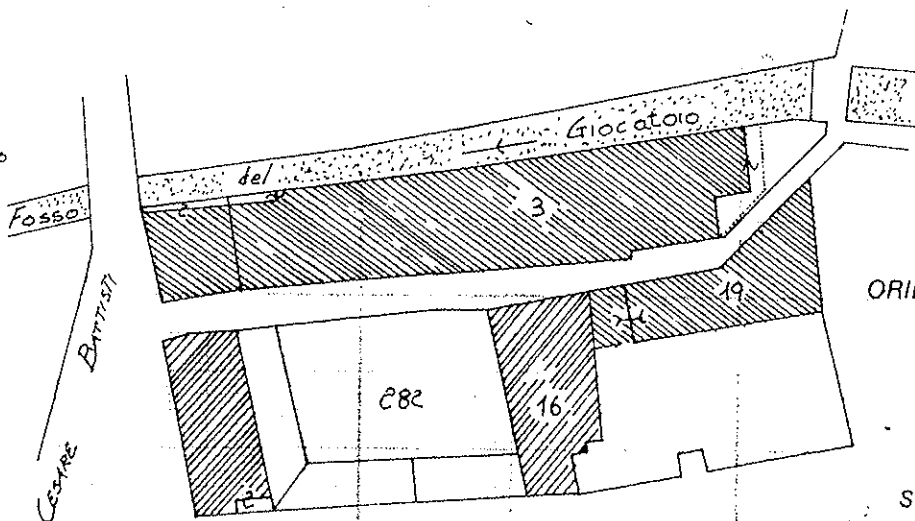

ORIENTAMENTO



SCALA DI 1:200

Dichiarazione di N.C.
Denuncia di variazione

Compilata dal DR. ARCH.
(Titolo, cognome e nome)
LANDUCCI GIOVANNI

RISERVATO ALL'UFFICIO

Identificativi catastali
F. 88
n. 16 sub. 7

Iscritto all'albo de ARCHITETTI
della provincia di PISTOIA n. 198
data Firma [Signature]




Ufficio Tecnico Erariale di PISTOIA

ELABORATO PLANIMETRICO

Pag. n. 1, di 1

Ubicazione e riferimenti catastali dell'immobile	
Comune <u>PESCIA</u>	C.T. Sez. Fgl. <u>88</u> Mapp. <u>3-16-19-282</u>
Via/piazza <u>DEL GIOCATOIO</u> n.	C.E.U. Sez. Fgl. <u>88</u> Mapp. <u>3-16-19-282</u>
ESTRATTO DI MAPPA	scala 1: <u>1000</u>
Tipo mappale n. del	

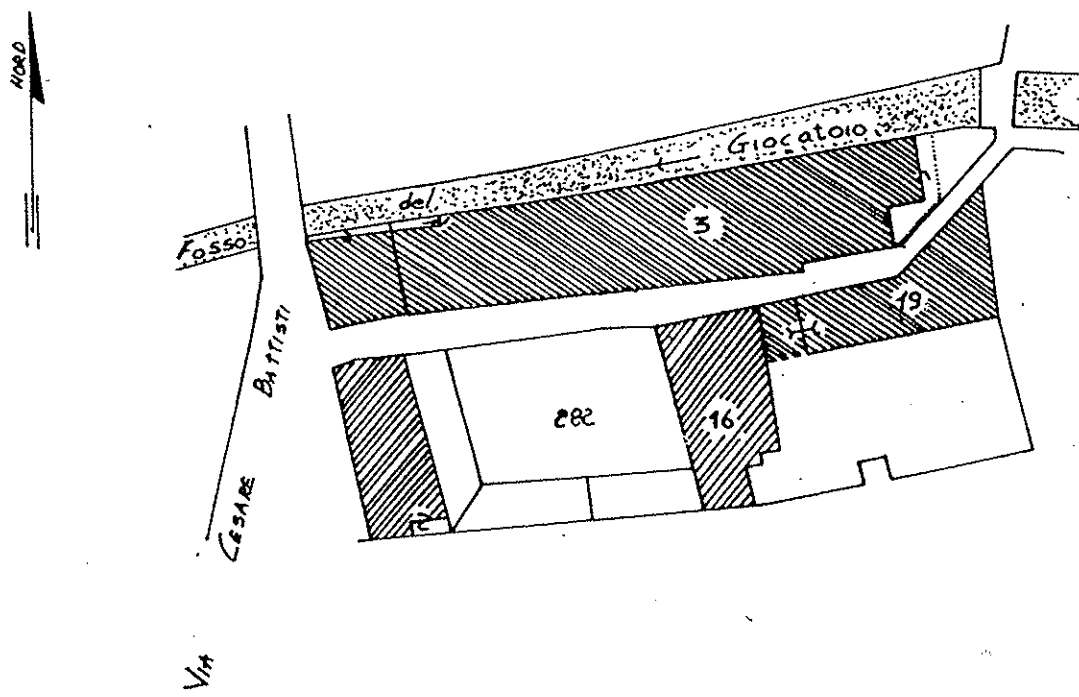

Riservato all'Ufficio Tecnico Erariale	L'operatore	IL TECNICO
Protocollo	data
Sostituisce il presente mod. EP/1 prot.	<u>Nov</u>
Annullato e sostituito dal mod. EP/1 prot.	timbro

Roma - Istituto Poligrafico e Zecca dello Stato - P.V.



Ufficio Tecnico Erariale di PISTOIA

ELABORATO PLANIMETRICO


Pag. n. 1, di 4

Comune <u>PESCIA</u>	Sezione	Foglio <u>88</u>	Numero <u>3-16-19-282</u>	Tipo mappale n. del
-------------------------	---------	---------------------	------------------------------	------------------------

DIMOSTRAZIONE GRAFICA DEI SUBALTERNI ASSEGNATI

scala 1: 5 00

PIANO TERREHO

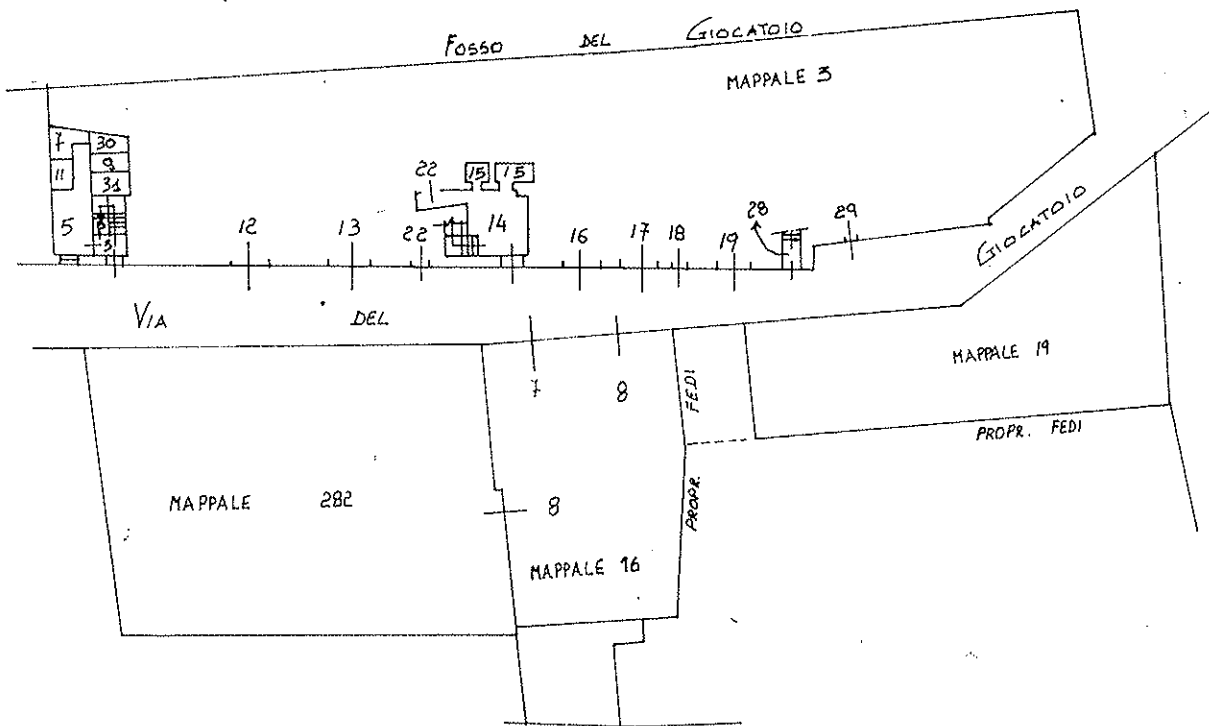

Riservato all'Ufficio Tecnico Erariale

L'operatore

IL TECNICO

Protocollo

Sostituisce il presente mod. EP/2 prot.

Annullato e sostituito dal mod. EP/2 prot.

[Signature]
firma e timbro



Ufficio Tecnico Erariale di PISTOIA

ELABORATO PLANIMETRICO



Pag. n. 2, di 4

Comune <u>PESCIA</u>	Sezione	Foglio <u>88</u>	Numero <u>3-16</u>	Tipo mappale n. del
-------------------------	---------	---------------------	-----------------------	---------------------

DIMOSTRAZIONE GRAFICA DEI SUBALTERNI ASSEGNATI

scala 1: 500

PIANO PRIMO

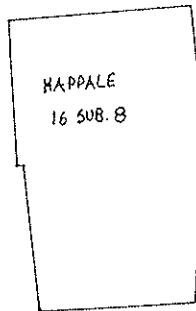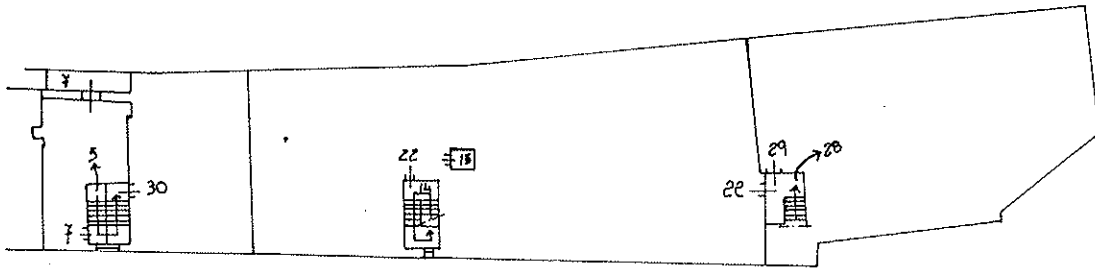

Roma - Istituto Poligrafico - Zecca dello Stato - P.V.

Riservato all'Ufficio Tecnico Erariale

L'operatore

IL TECNICO

Protocollo

Sostituisce il presente mod. EP/2 prot.

Annullato e sostituito dal mod. EP/2 prot.

data

Allegato e timbro



Ufficio Tecnico Erariale di PISTOIA


ELABORATO PLANIMETRICO

Pag. n. 3, di 4

Comune <u>PESCIA</u>	Sezione	Foglio <u>88</u>	Numero <u>3-19-16</u>	Tipo mappale n. del
-------------------------	---------	---------------------	--------------------------	------------------------

DIMOSTRAZIONE GRAFICA DEI SUBALTERNI ASSEGNATI

scala 1: 500

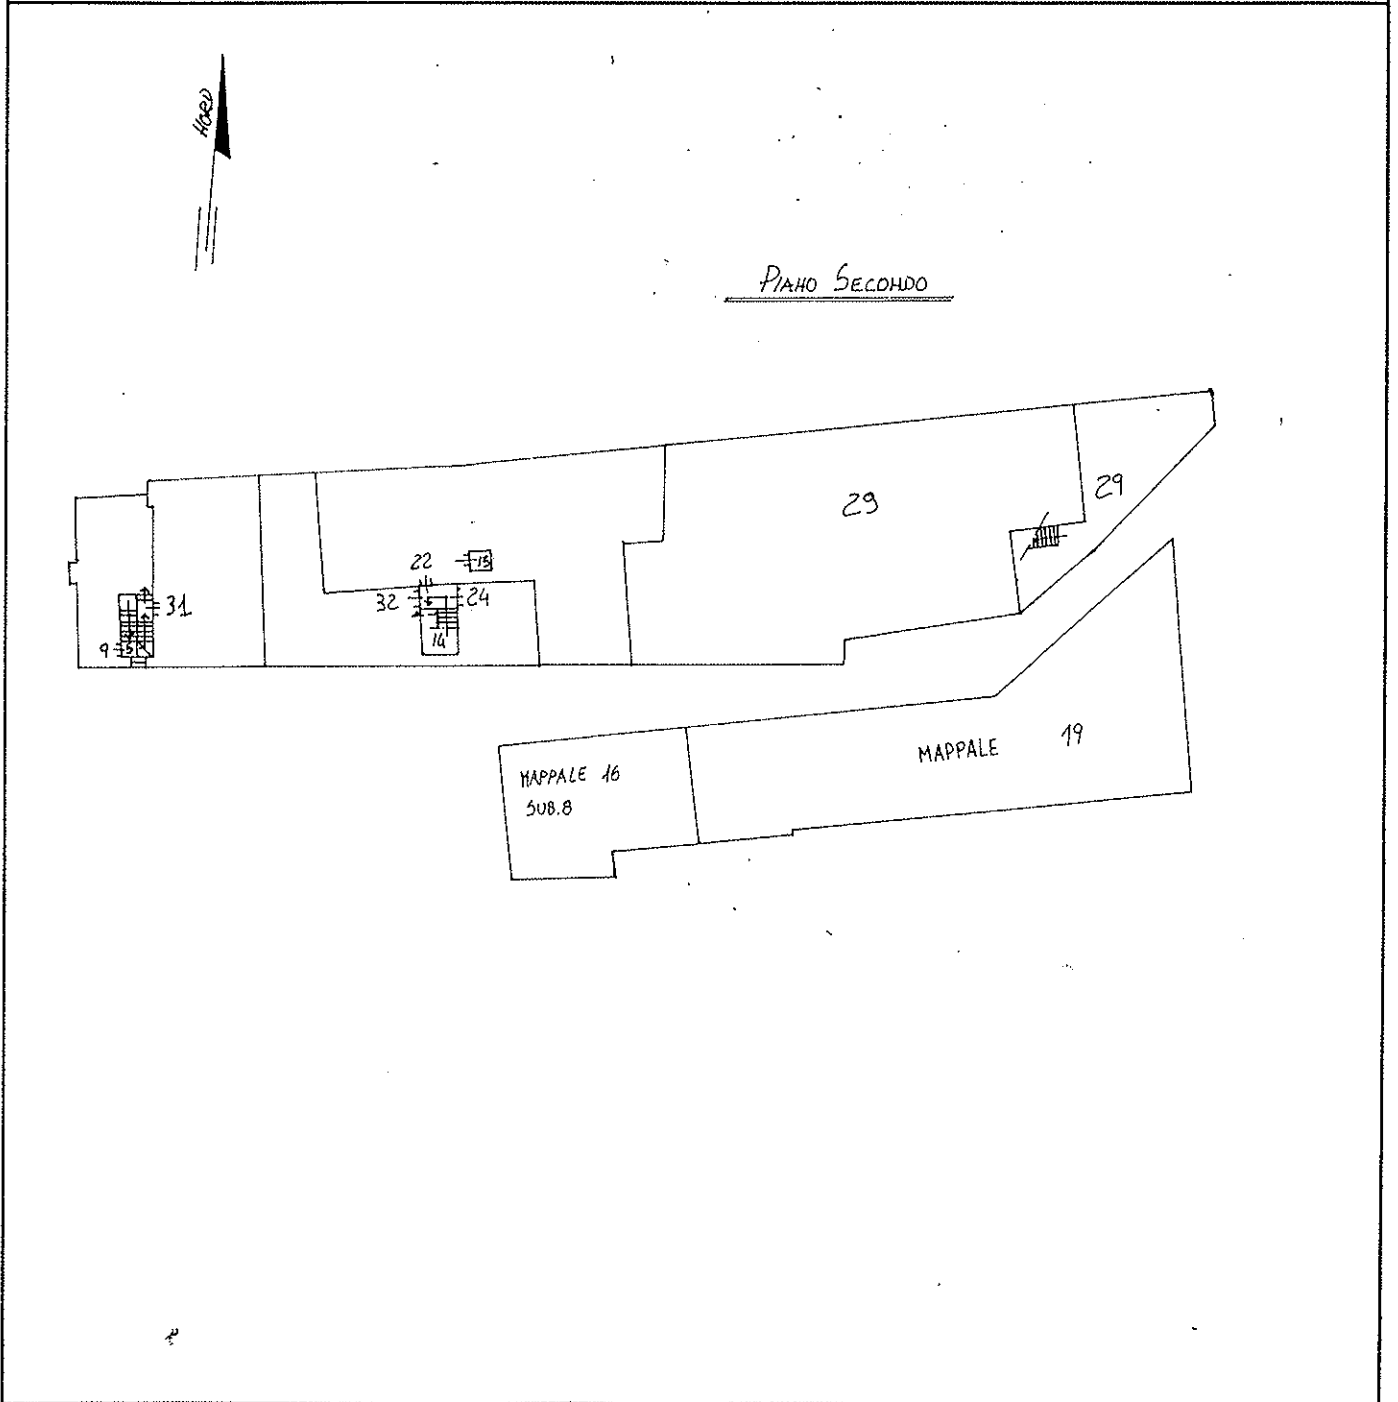

Roma - Istituto Poligrafico e Zecca dello Stato - P.V.

Riservato all'Ufficio Tecnico Erariale	L'operatore	IL TECNICO
Protocollo	data
Sostituisce il presente mod. EP/2 prot.	
Annullato e sostituito dal mod. EP/2 prot.	Il/la timbro