PIANO TERRA

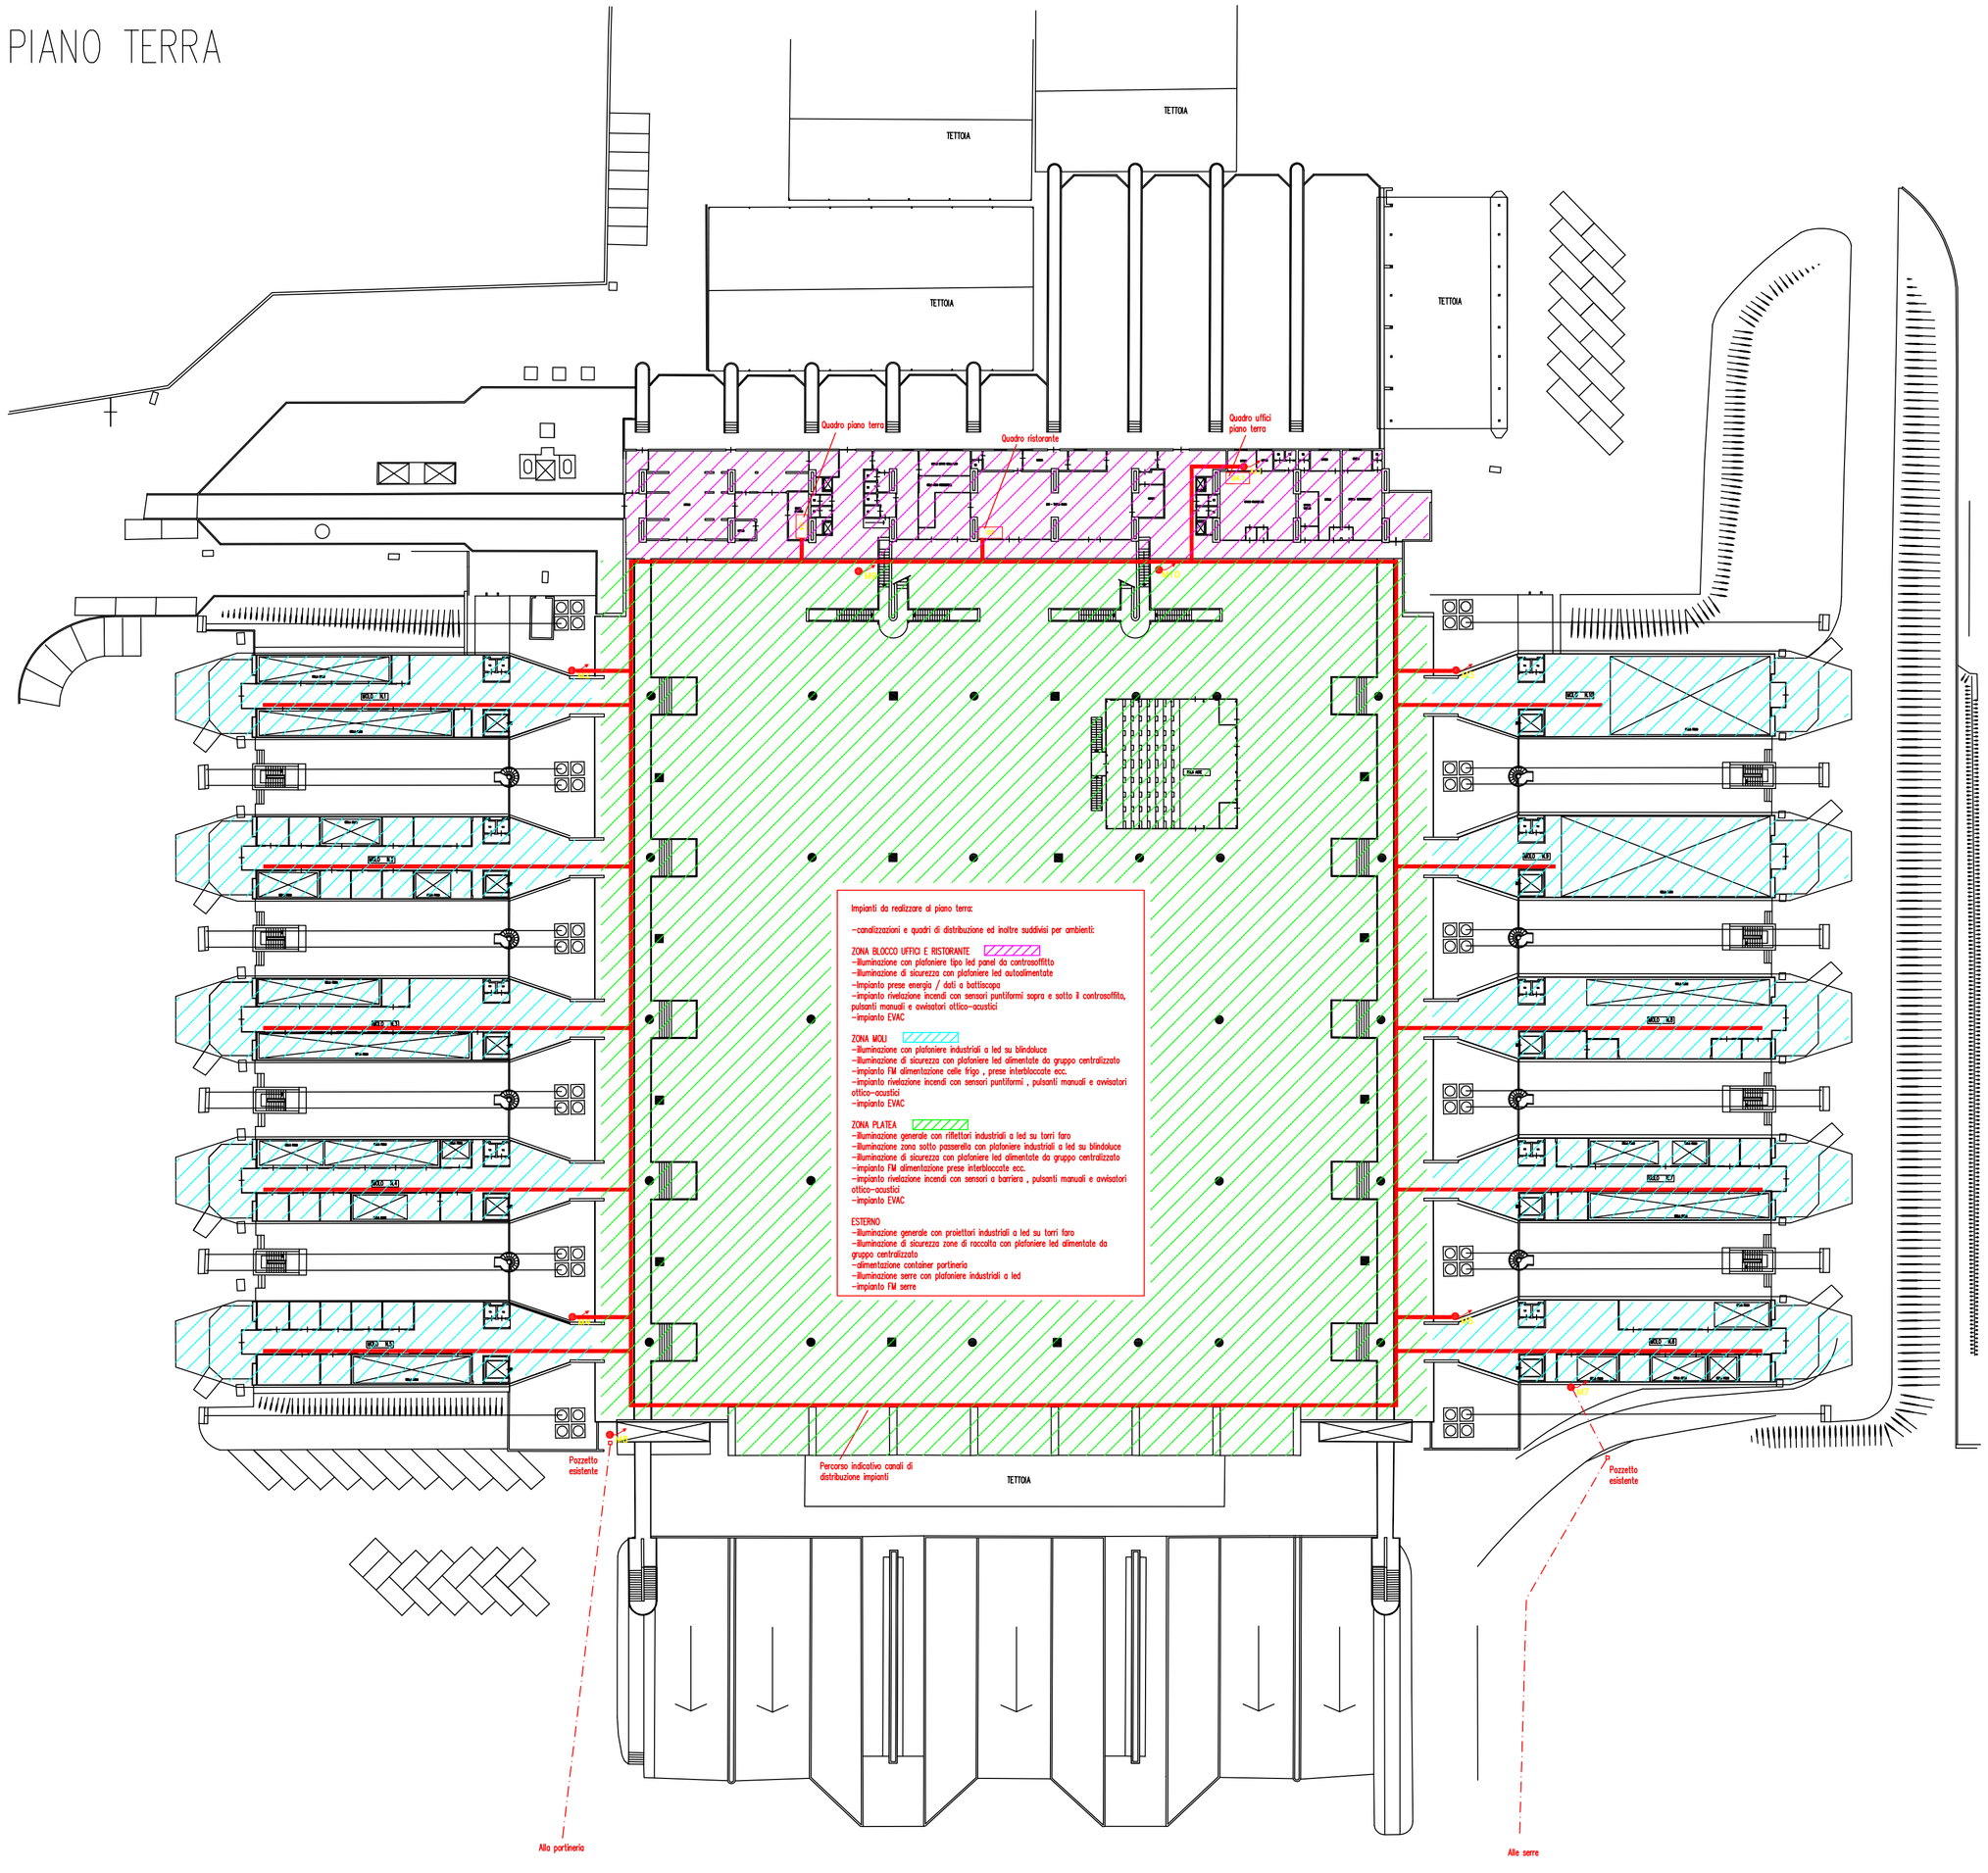

LEGENDA

SIMBOLI	DESCRIZIONE	SIMBOLI	DESCRIZIONE
	QUADRO ELETTRICO DI DISTRIBUZIONE		
	CANALE/PASSERELLA IN PVC/METALLO (DIMENSIONI IN PLANIMETRIA)		
	TUBAZIONE IN PVC/METALLICA A PARETE (DIMENSIONI IN PLANIMETRIA)		
	CAVIDOTTO DOPPIO STRATO IN PVC INTERRATO (DIMENSIONI IN PLANIMETRIA)		
	MONTANTE/CALATA		
	POZZETTO ROMPITRATTA IN PVC/CLS (DIMENSIONI IN PLANIMETRIA)		

SCHEMA A BLOCCHI QUADRI DI DISTRIBUZIONE

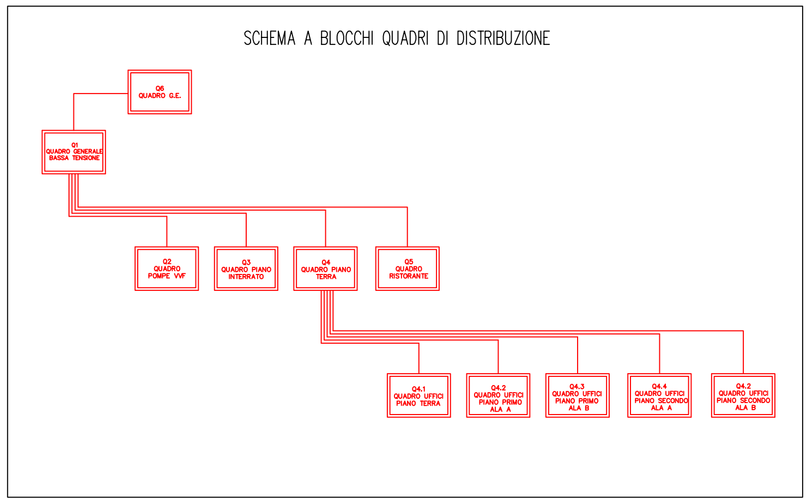

V.le L.Orlando, 92 - Campo Tizzoro-San Marcello P.se tel e fax 0573-658919
email francesco.sadovsky@gmail.com Pec sadovsky.francesco@ingpec.eu

STUDIO TECNICO Ing. Francesco Sadovsky

COMMITTENTE:

COMUNE DI PESCIA
PIAZZA MAZZINI 1
PESCIA - PISTOIA

INTERVENTO:

Intervento di manutenzione straordinaria per la messa in sicurezza dell'immobile destinato a Mercato dei Fiori, posto in Via Salvo d'Acquisto 10/12, Pescia.

UBICAZIONE:

Via Salvo D'Acquisto n. 10/12
Comune di Pescia (Pistoia)

PROT. 06/2017 DATA: 08.2017

IL TECNICO

IL COMMITTENTE

TAV 6 PROGETTO IMPIANTI
PIANTA PIANO TERRA
SCALA: 1:500

A norma di legge ci riserviamo la proprietà di questo disegno con divieto di riprodurlo o renderlo noto a terzi senza la nostra autorizzazione.