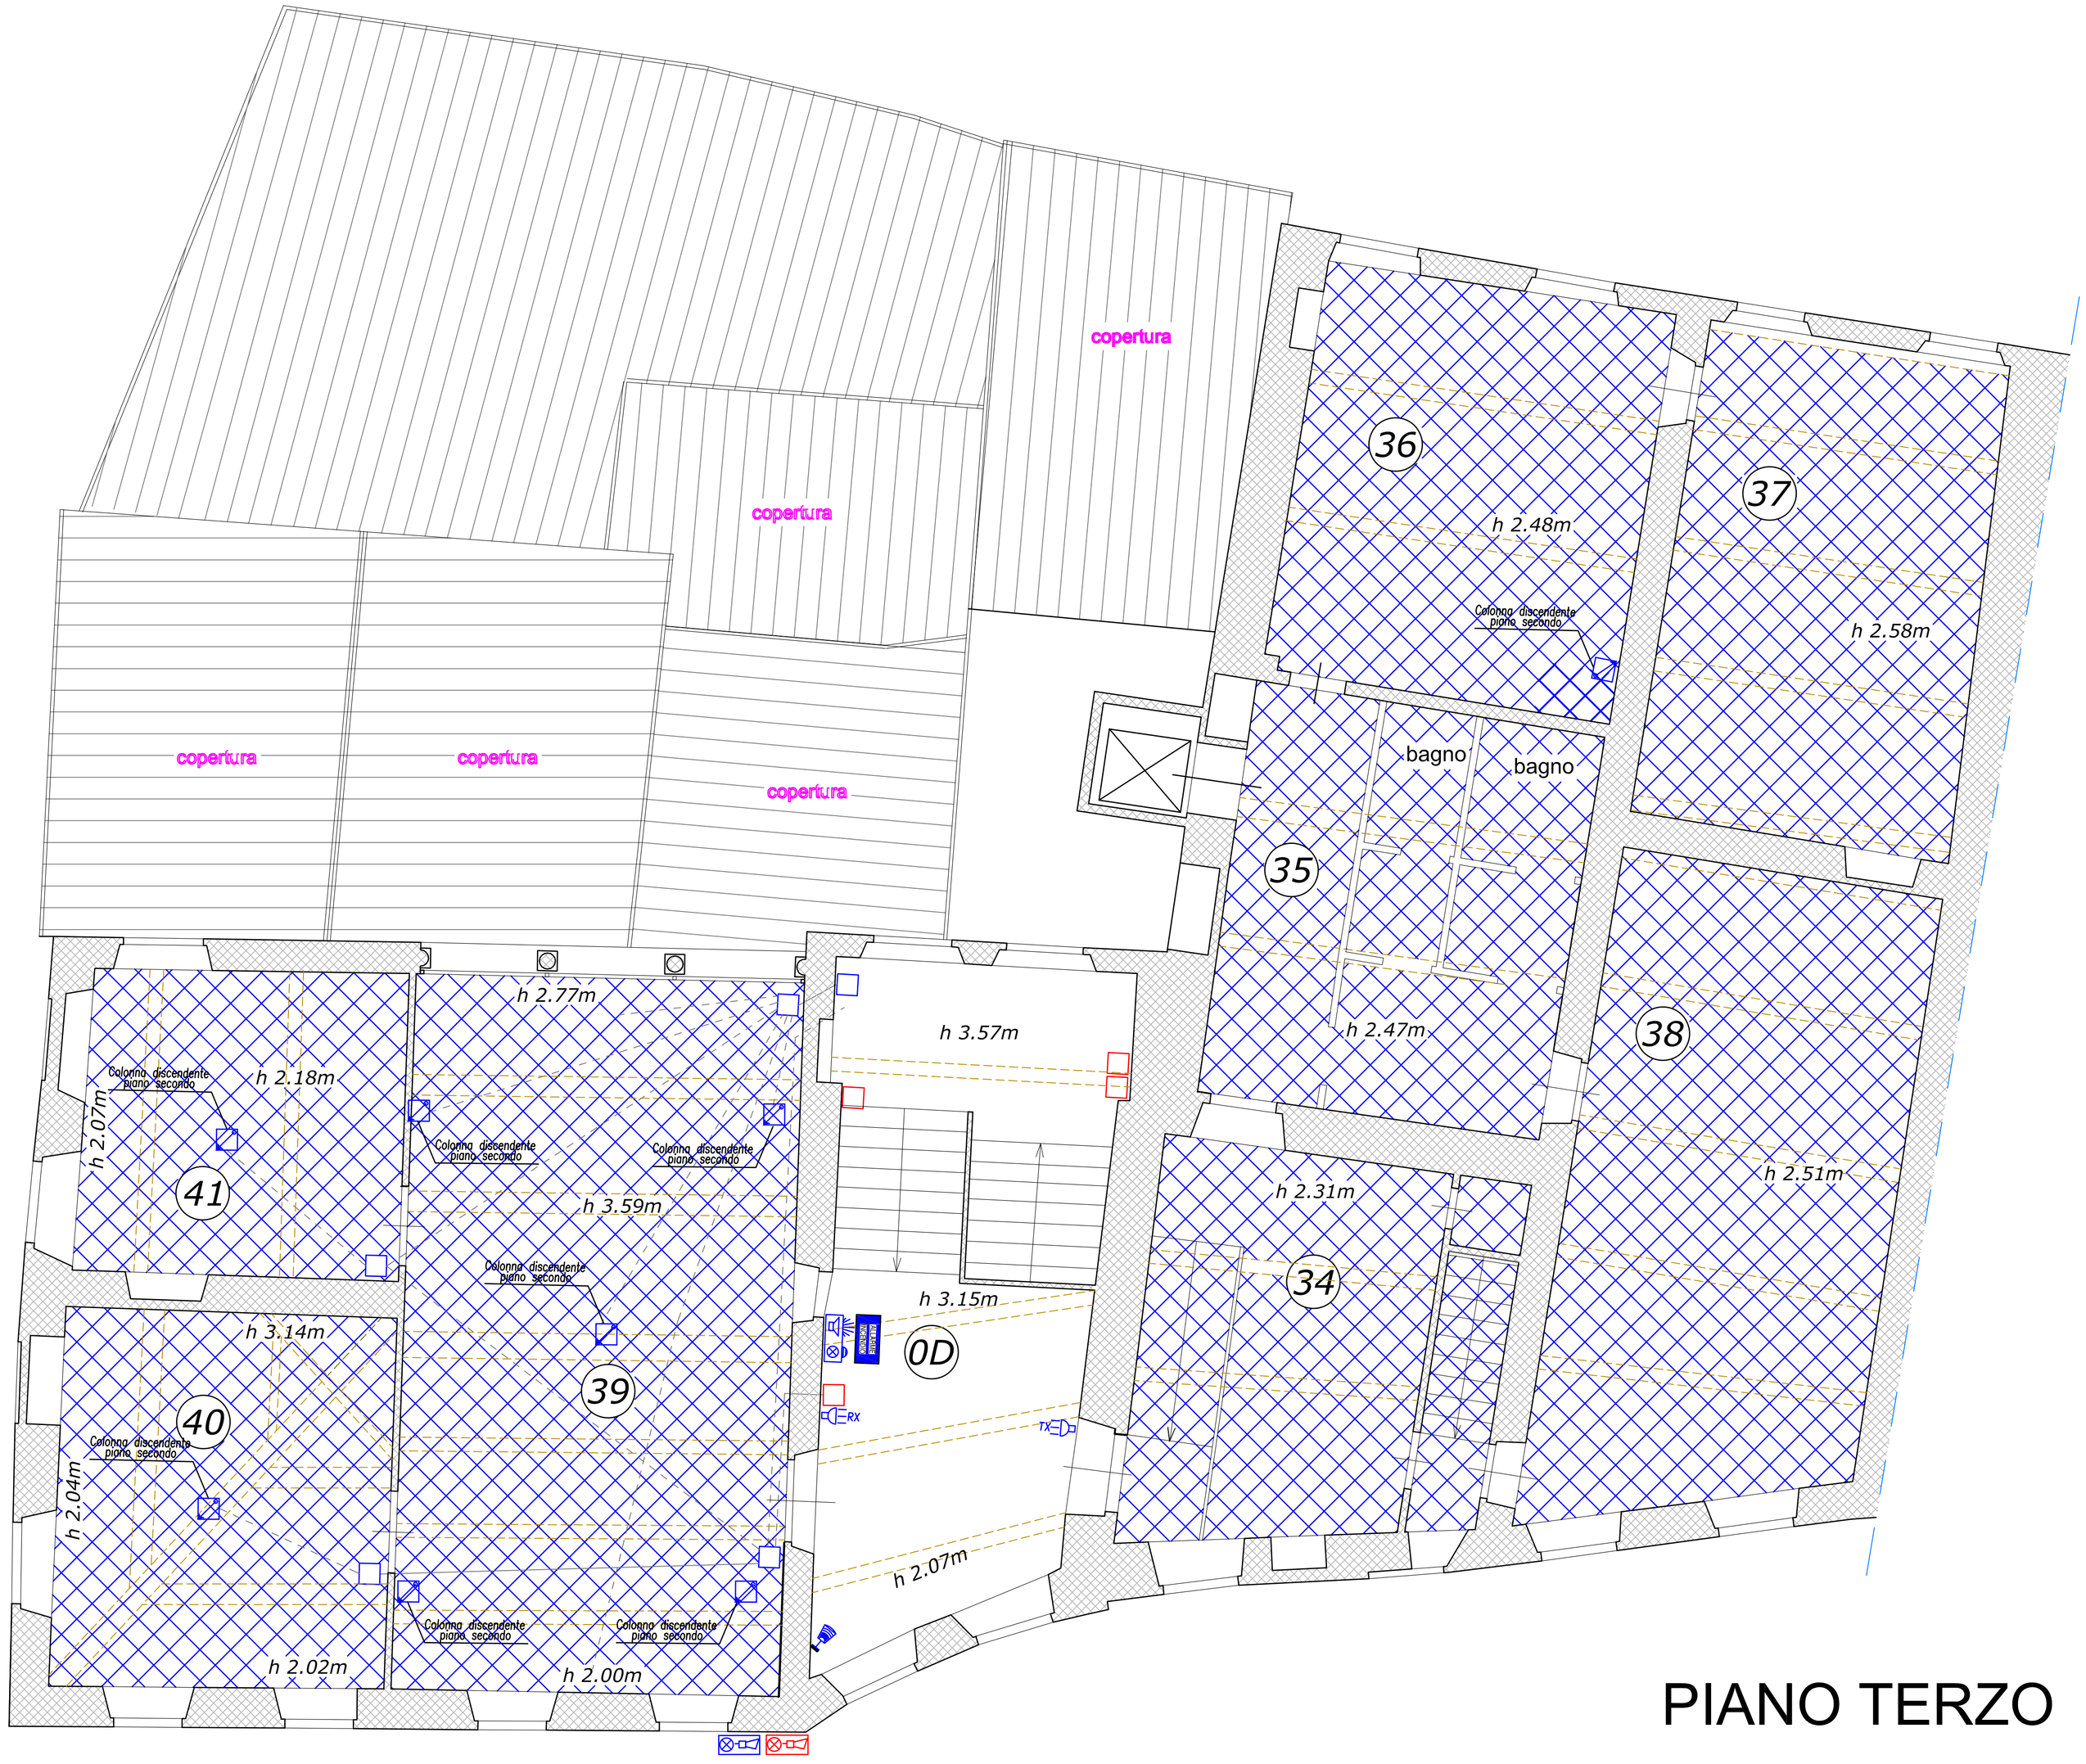

PIANO TERZO

LEGENDA SIMBOLI GRAFICI

- Centrale analogica indirizzata allarme incendio conforme alla norma EN 54–2
- Rivelatore lineare ottico di fumo–unità trasmittente conforme alla norma EN 54–12 Hinst < 0,1 Hloc
- Rivelatore lineare ottico di fumo – unità ricevente conforme alla norma EN 54–12 Hinst < 0,1 Hloc
- Rivelatore puntiforme di calore indirizzato conforme alla norma EN 54–5
- Rivelatore puntiforme ottico di fumo indirizzato conforme alla norma EN 54–7
- Rivelatore puntiforme termovelocimetrico indirizzato conforme alla norma EN 54–5
- Rivelatore di fumo per condotta indirizzato conforme alla norma EN 54–20
- Spia di segnalazione rivelatore lineare ottico di fumo posto nel controsoffitto
- Cassonetto ottico–acustico indirizzato per la segnalazione allarme incendio, autoalimentato, conforme alla norma EN 54–3
- Sirena da esterno per la segnalazione allarme incendio, indirizzata, autoalimentata, conforme alla norma EN 54–3
- Punti manuali segnalazione allarme incendio indirizzato conforme alla norma EN 54–11
- Fermo elettromagnetico porta tagliafuoco comandato in apertura dalla centrale in caso di allarme
- Porta tagliafuoco con dispositivo di autochiusura a molla mantenuta in posizione di chiusura (fermo elettromagnetico non richiesto)
- Centrale allarme intrusione
- Attivatore e/o parzializzatore allarme a tastiera
- Rivelatore di presenza volumetrico doppia tecnologia
- Rivelatore di presenza volumetrico doppia tecnologia
- Avvisatore acustico interno allarme antintrusione
- Sirena esterna antischiuma allarme antintrusione
- Scatola di derivazione
- Scatola di derivazione (esistente)
- Colonna montante / discendente
- Distribuzione realizzata con tubazione pvc flessibile di tipo pesante sotto traccia
- Distribuzione realizzata con tubazione pvc rigida di tipo pesante a vista

I cavi di collegamento tra i vari componenti dell'impianto e la centrale dovranno essere installati in tubazioni guidacavi e/o sezioni di canale ad uso esclusivo; inoltre i cavi relativi ai collegamenti tra la centrale e i dispositivi per la rivelazione e la segnalazione allarme ed altri componenti esterni alla centrale se non realizzati in tubazioni guidacavi annegata nella muratura, dovranno essere realizzati con cavi resistenti al fuoco conformi alla CEI EN 50200.
Le giunzione e le derivazioni dovranno essere realizzate in apposite scatole.
Per quanto espressamente indicato nella presente si rimanda alla CEI 64–8 ed UNI 9795.

L'intervento dell'impianto automatico di rivelazione di incendio e l'attivazione dei pulsanti di segnalazione manuale di allarme, dovranno determinare la disattivazione di eventuale impianto di ventilazione qualora presente.

Città di Pescia
COMUNE DI PESCIA
A.O. URBANISTICA E PROGETTI TERRITORIALI

LAVORI DI RISTRUTTURAZIONE E RECUPERO
MUSEO CIVICO PALAZZO GALEOTTI APPARTAMENTO NOBILE
SITO IN PIAZZA S. STEFANO, 3 PESCIA

PROGETTO ARCHITETTONICO

COMMITTENTE:
COMUNE DI PESCIA
R.U.P. :
Arch Anna Maria Maraviglia

DIRETTORE DEI LAVORI:
Arch. Anna Maria Maraviglia

PROGETTO ARCHITETTONICO:
Arch. Pier Gino Mangoni

PROGETTO STRUTTURALE:
Ing. Enrico Mangoni

PROGETTO IMPIANTI:
Per Ind. Alessandro Chiodi
Per Ind. Alfredo Zenobi

PROGETTO DEFINITIVO / ESECUTIVO

PROGETTO IMPIANTO ELETTRICO
TERZO PIANO
ANTINCENDIO - INTRUSIONE SCALA 1:50

TAV. 25

AGGIORNAMENTO:	DATA:	DESCRIZIONE:	AGGIORNAMENTO:	DATA:	DESCRIZIONE:
INIZIALE	DATA:12/09/2016				