


LO SVILUPPO URBANO E TERRITORIALE (A)

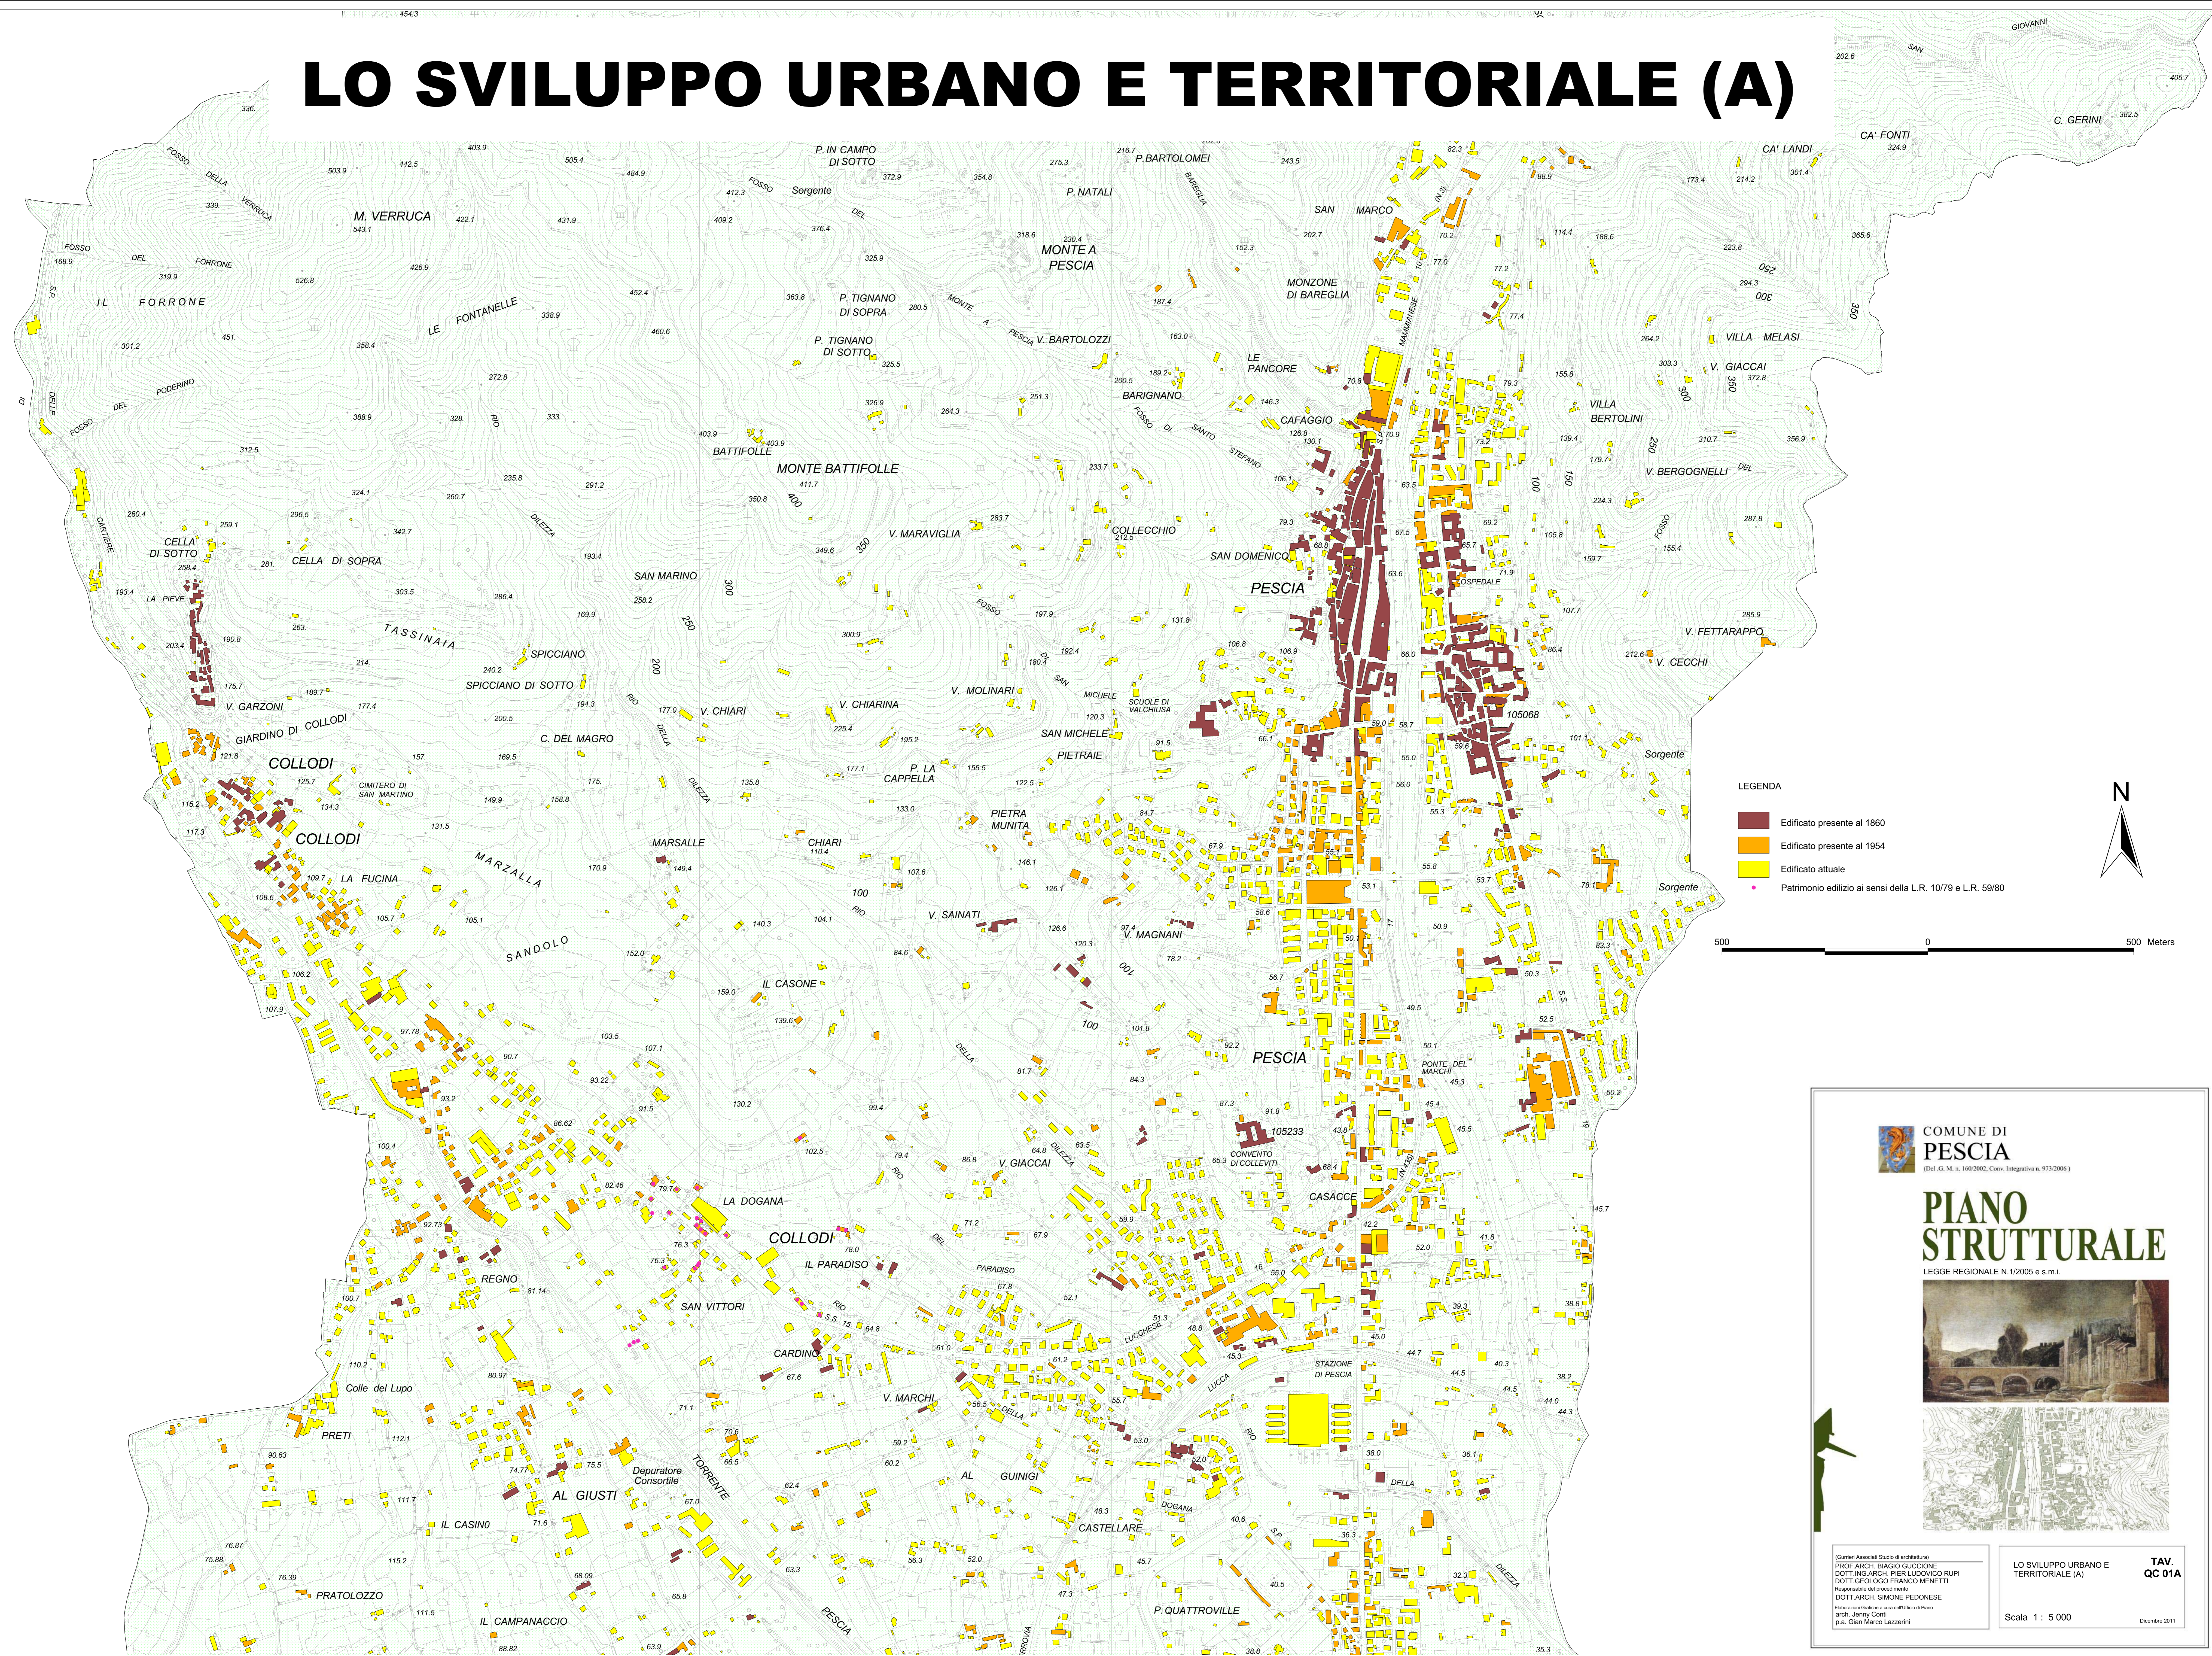

LEGENDA

- Edificato presente al 1860
- Edificato presente al 1954
- Edificato attuale
- Patrimonio edilizio ai sensi della L.R. 10/79 e L.R. 59/80

N

500 0 500 Meters

COMUNE DI PESCIA
(Del. G. M. n. 160/2002, Conv. Integrativa n. 973/2006)

PIANO STRUTTURALE

LEGGE REGIONALE N. 1/2005 e s.m.i.

(Giam. Associati Studio di architettura)
PROF. ARCH. BIGGIO GUCCIONE
DOTT. ING. ARCH. PIER LUIGIO RUPPI
DOTT. GEOL. FRANCO MENETTI
 Responsabile del procedimento
DOTT. ARCH. SIMONE PEDONESE
 Esperto incaricato dalla Soprintendenza alle arch. Jenny Conti
 p.a. Gian Marco Lazzarini

LO SVILUPPO URBANO E TERRITORIALE (A)
TAV. QC 01A

Scala 1 : 5 000 Dicembre 2011