



PLANIMETRIA DI RIFERIMENTO  
Scala 1:200

**- LEGENDA -**  
 - - - AREA DI INTERVENTO  
 - - - SOTTOSERVIZIO ESISTENTE



SEZIONE D 3-3  
 Scala H 1/100  
 Scala V 1/100

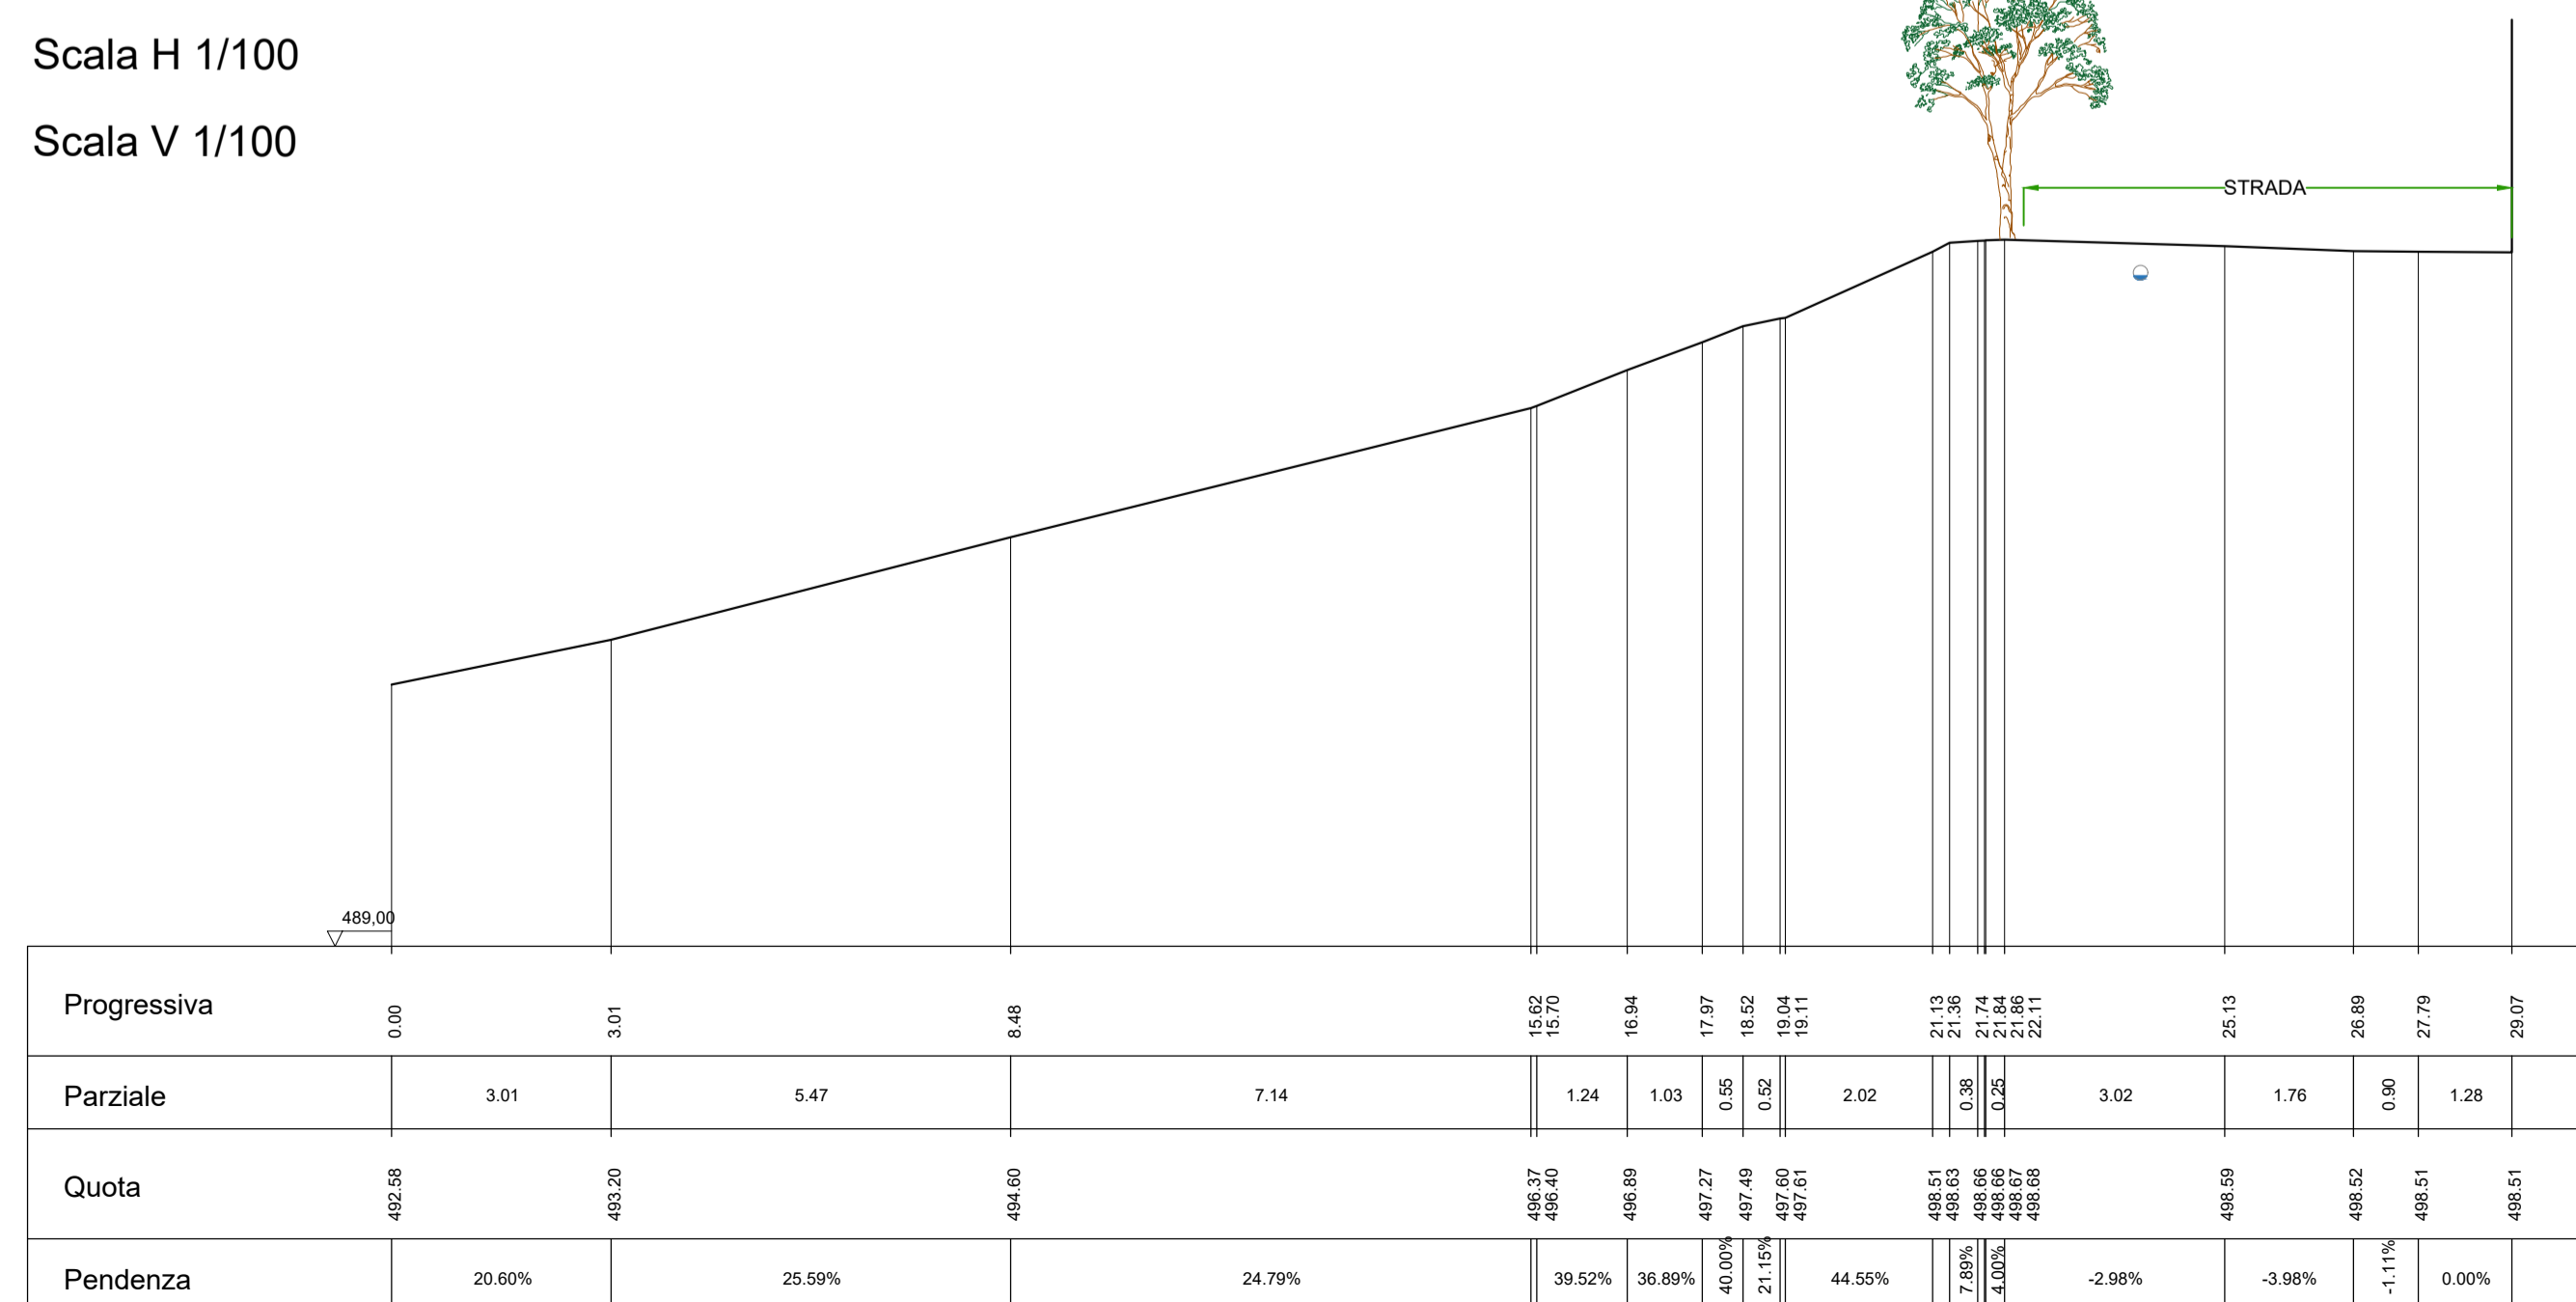

SEZIONE D 1-1  
 Scala H 1/100  
 Scala V 1/100

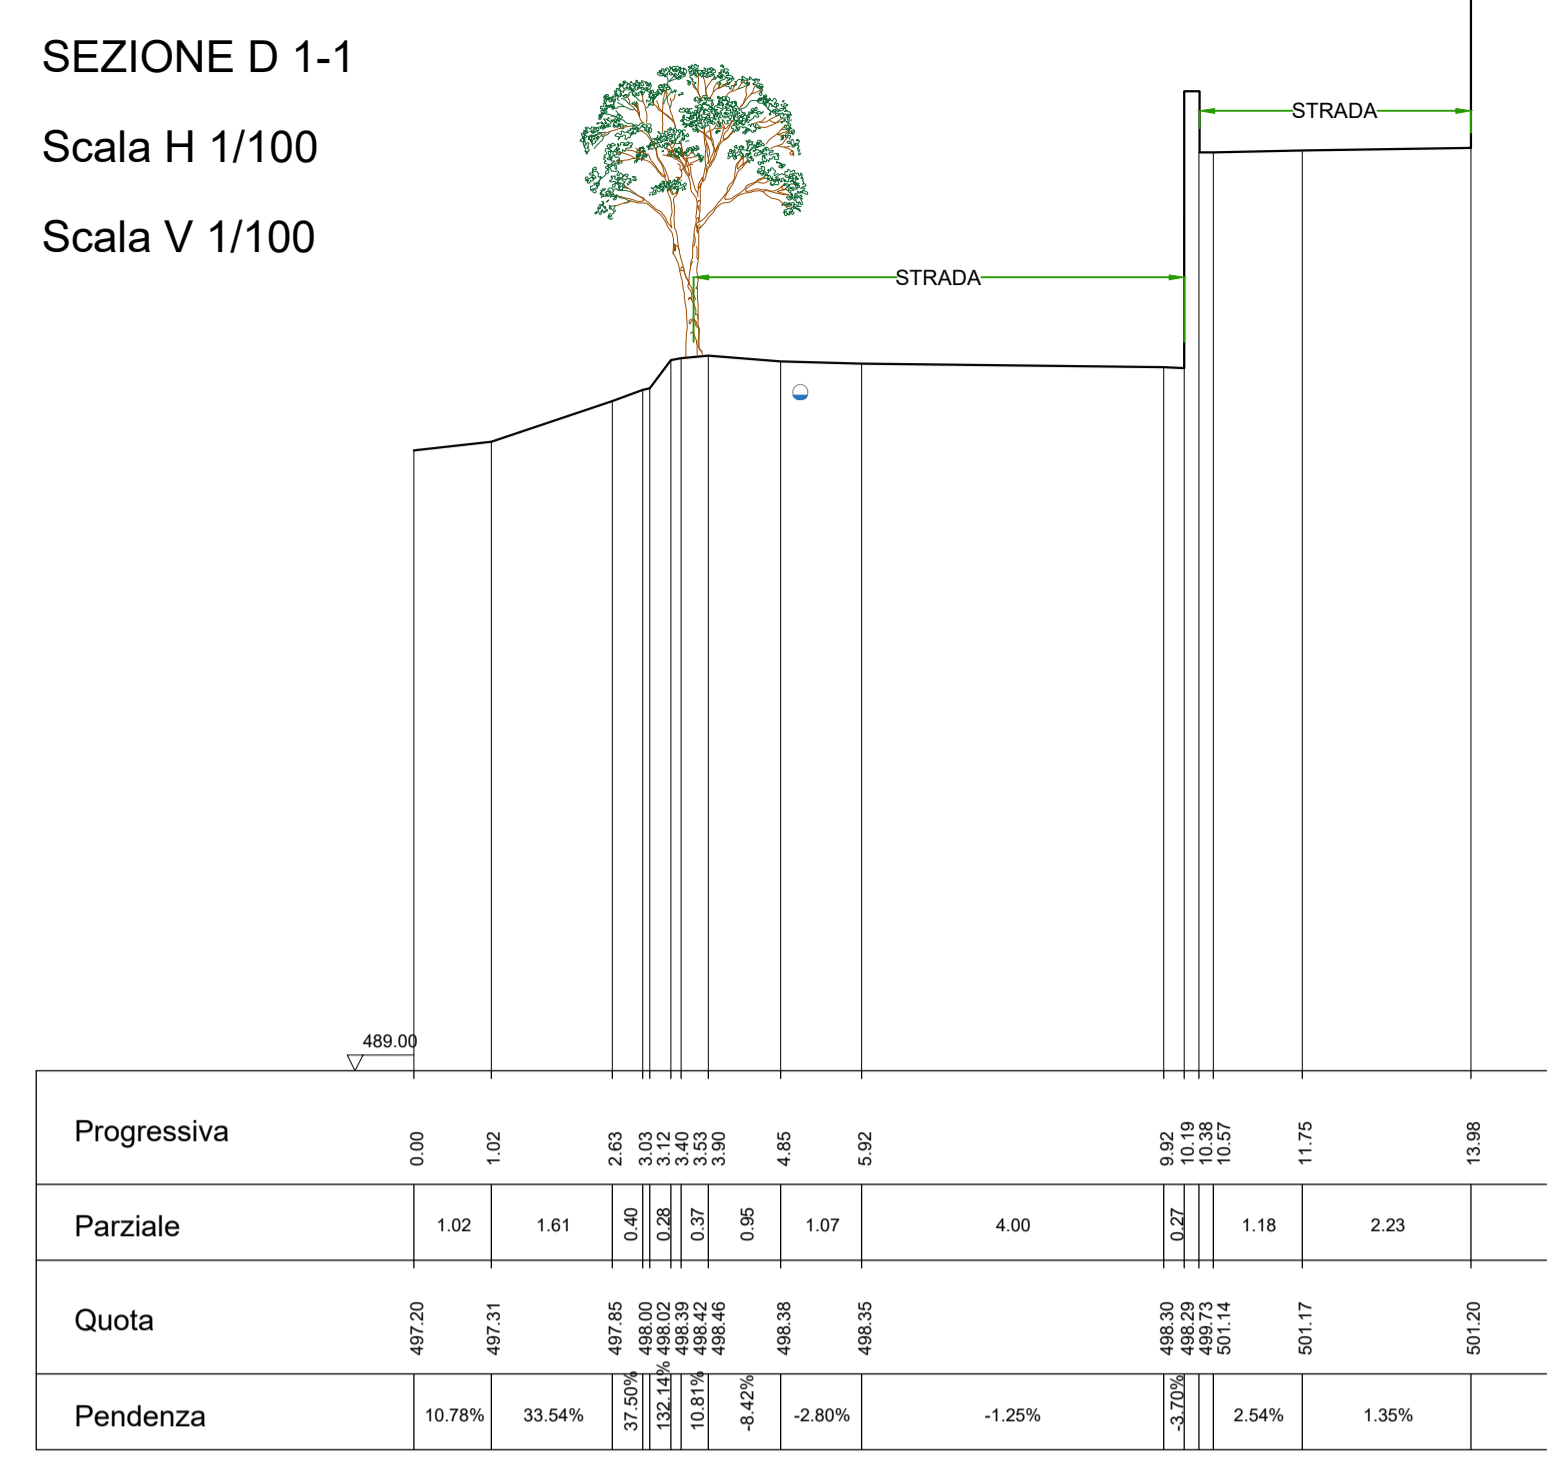

SEZIONE D 2-2  
 Scala H 1/100  
 Scala V 1/100

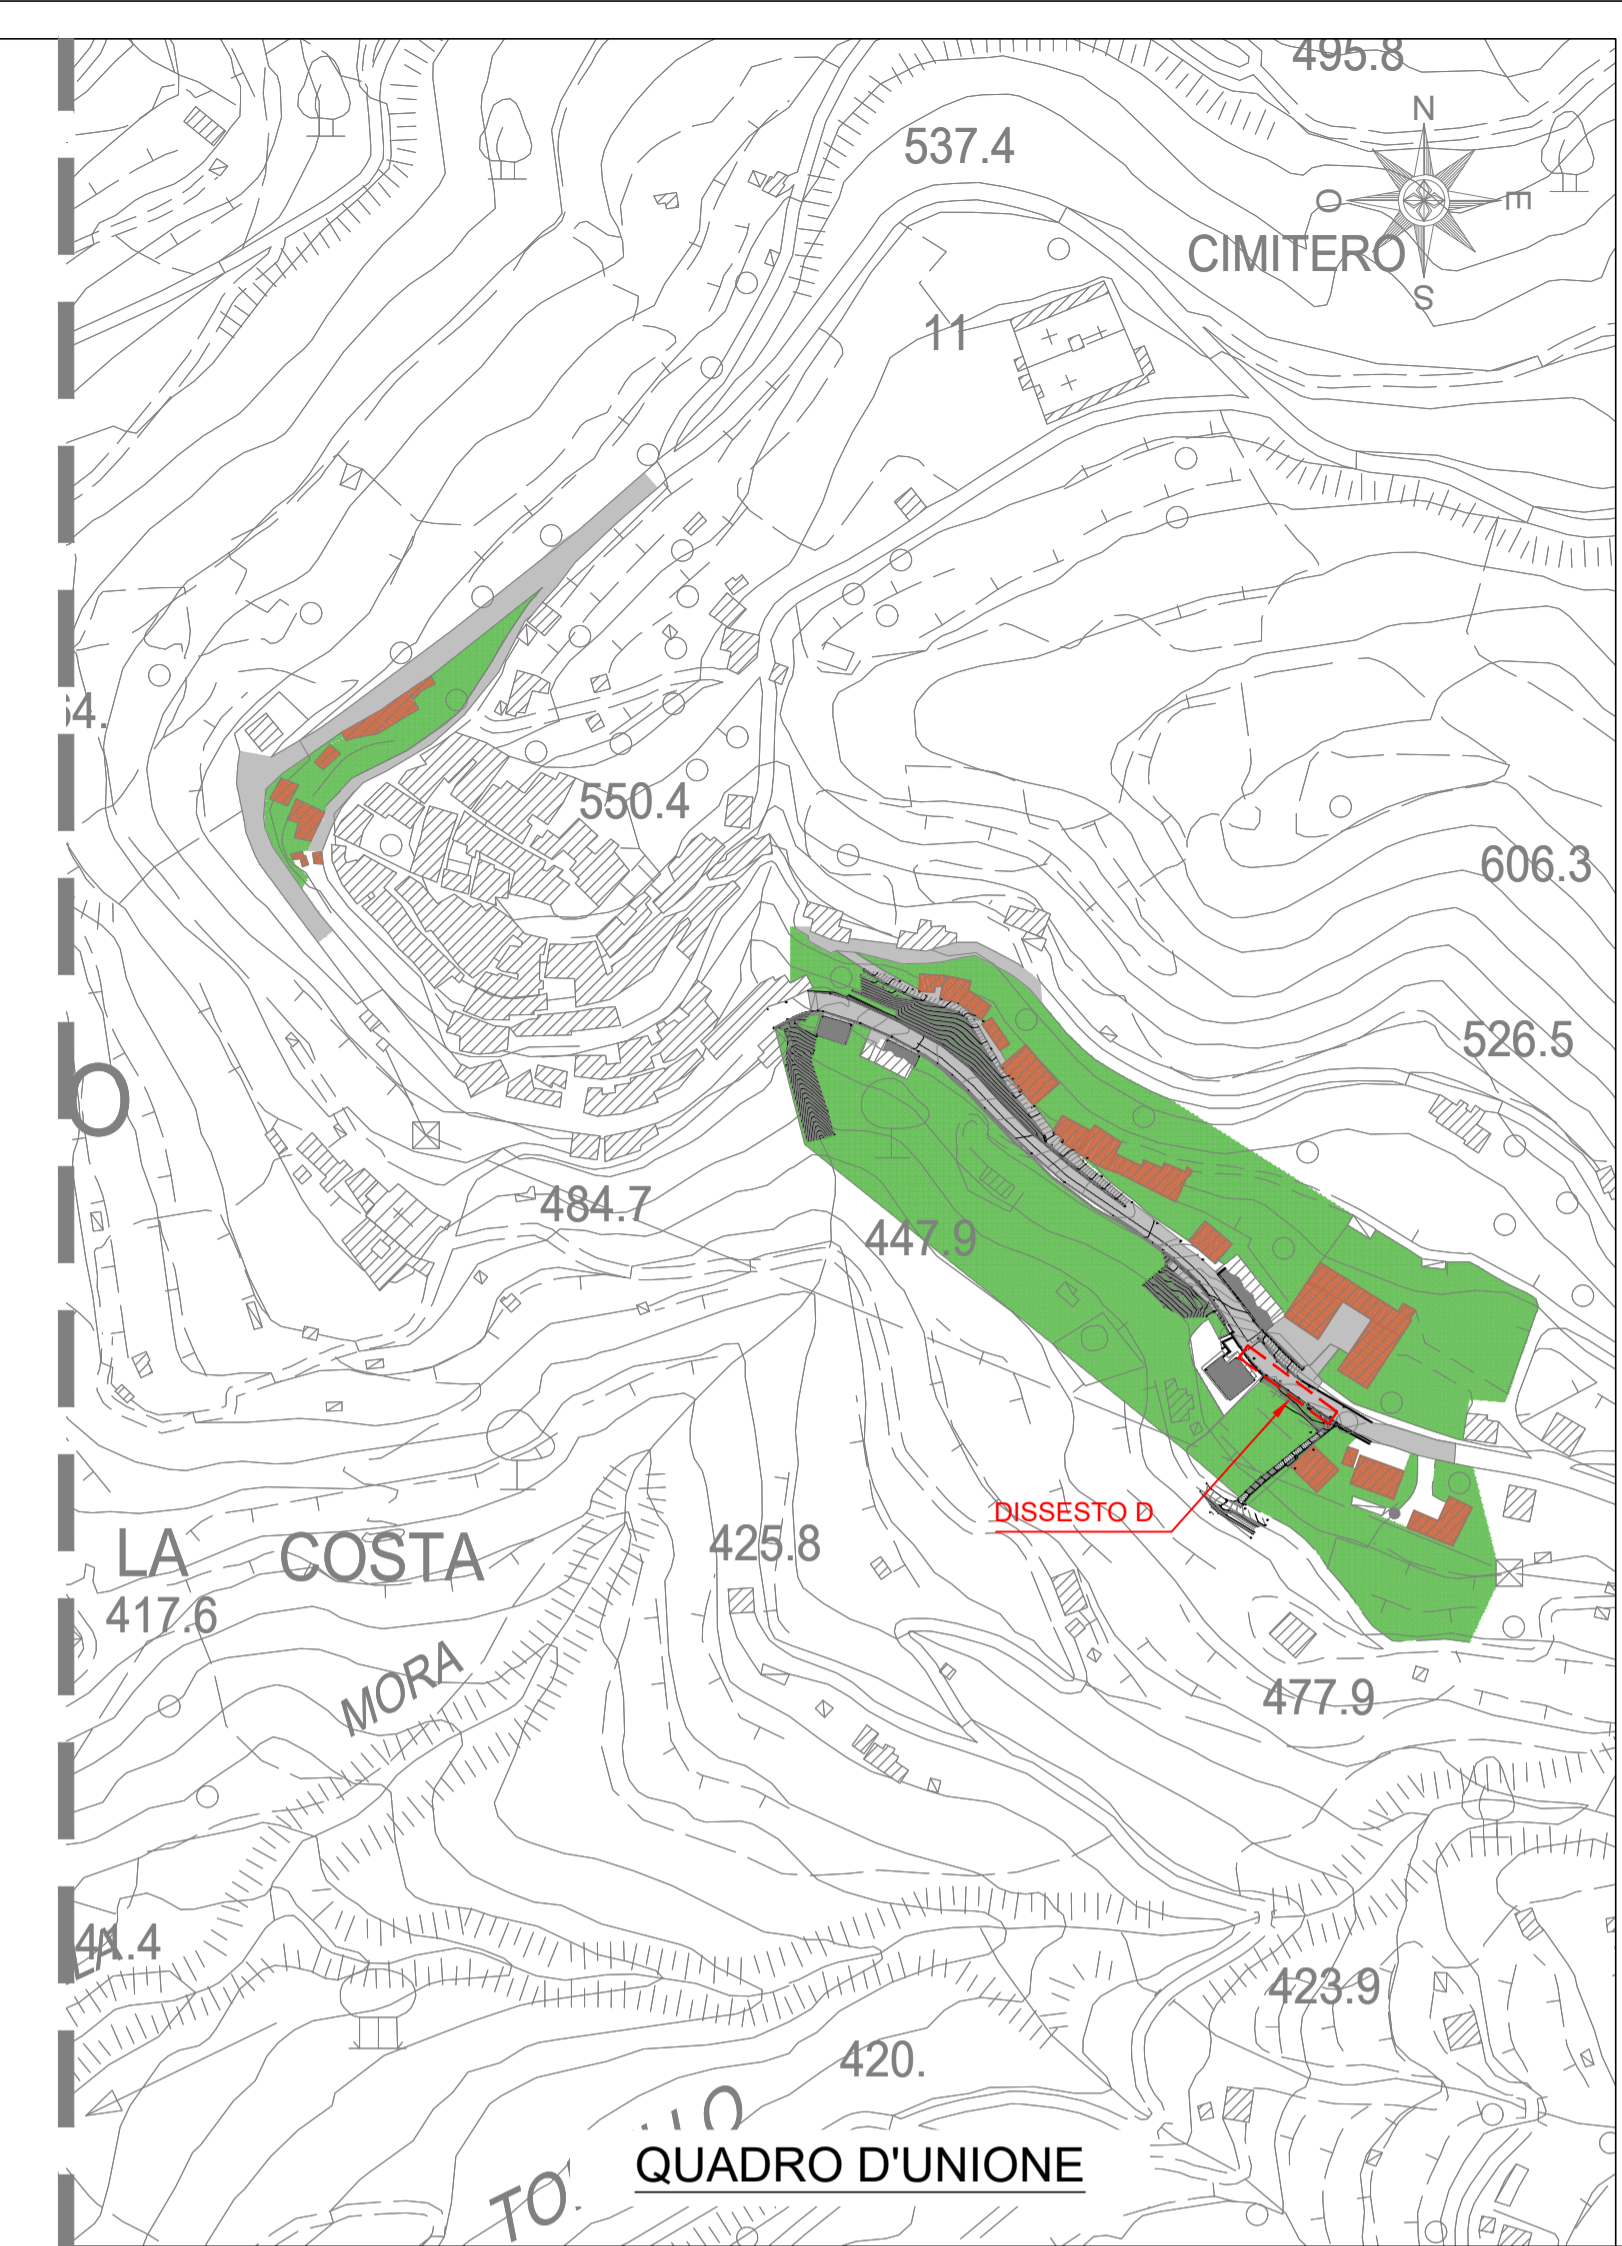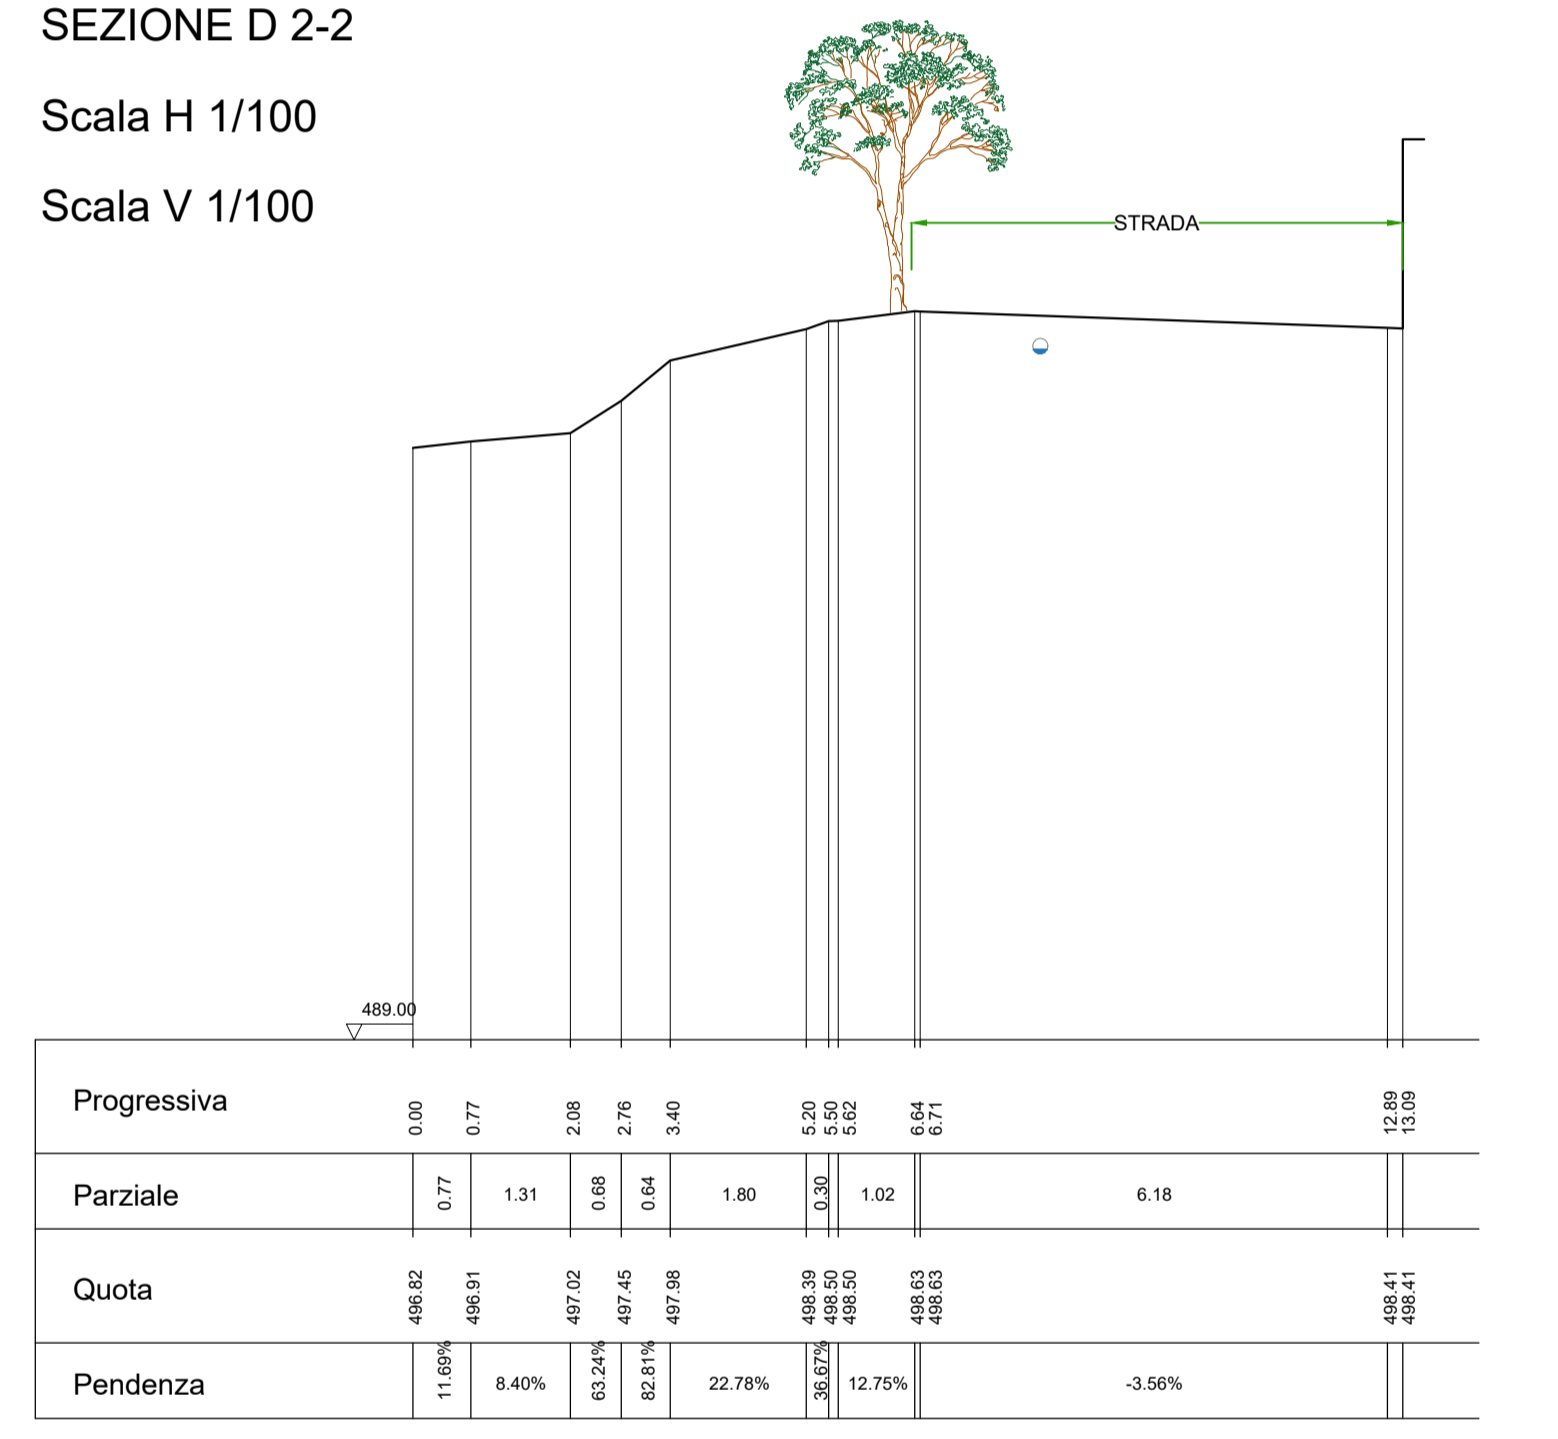

**COMUNE DI PESCIA**  
 PROVINCIA DI PISTOIA

LAVORI DI MESSA IN SICUREZZA DELL'ABITATO DI VELLANO E DELLA VIABILITA' PROVINCIALE "MAMMIANESE" ALL'ALTEZZA DEL BORGO G. MATTEOTTI - 2° LOTTO DI COMPLETAMENTO

L.R. 79/2012 - L.R. 91/1998



**PROGETTO ESECUTIVO**

TAV.12 STATO ATTUALE - PLANIMETRIA E SEZIONI DISSESTO D

Pescia, li settembre 2018

**Mandataria**  
 DP INGEGNERIA S.R.L.  
 Società di Ingegneria Civile  
 info@dpingegneria.com - www.dpingegneria.com  
 Viale Giuseppe Guast 403 - 55100 - LUCCA - Tel./Fax: 0583 496595 - P.IVA: 02486940469

**Mandanti**  
 Prof. Ing. Giovanni Buratti  
 Ing. Paolo Cardelli