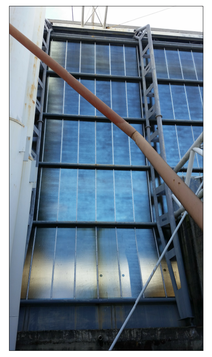

Abaco pannellature vetrate

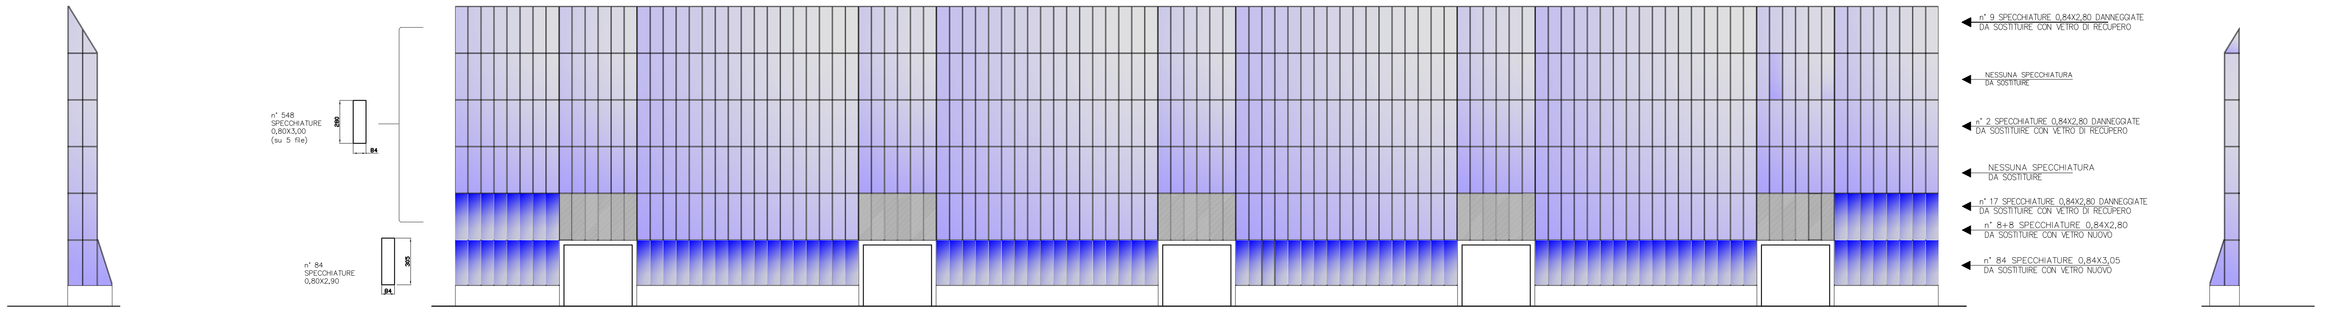

PROSPETTO EST

LASTRE IN VETRO RETINATO DI NUOVA FORNITURA

Abaco pannellature vetrate

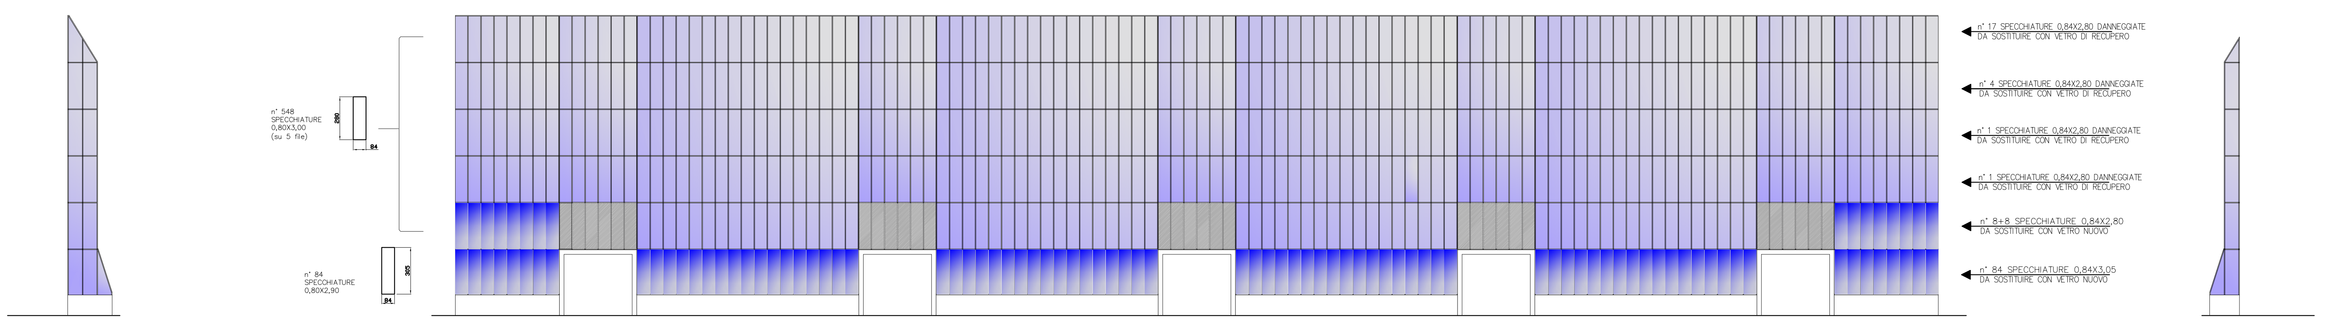

PROSPETTO OVEST

LASTRE IN VETRO RETINATO DI NUOVA FORNITURA

COMUNE DI PESCIA

Provincia di Pistoia

V.le L.Orlando, 92 - Campo Tizzoro-San Marcello P.se tel e fax 0573-658919

email francesco.sadovsky@gmail.com Pec sadovsky.francesco@ingpec.eu

STUDIO TECNICO Ing. Francesco Sadovsky

COMMITTENTE:

COMUNE DI PESCIA
PIAZZA MAZZINI 1
PESCIA (PT)

INTERVENTO:

Intervento di adeguamento alla prevenzione Incendi e manutenzione straordinarla immobile ex Comlcent - Comune di Pescia

OPERE DI IMMEDIATO AVVIO
MESSA IN SICUREZZA VETRATE

UBICAZIONE:

Via Salvo D'Acquisto n. 10/12
Comune di Pescia (Pistoia)

PROT. 06/2017 DATA: 11/2017

IL TECNICO

IL COMMITTENTE

TAV 2

PROSPETTI EST ED OVEST

SCALA: 1:200

A norma di legge ci riserviamo la proprietà di questo disegno con divieto di riprodurlo o renderlo noto a terzi senza la nostra autorizzazione.