Città di Pescia

# PROGETTO ESECUTIVO PER L'ADEGUAMENTO SISMICO LA MESSA A NORMA E LA RIQUALIFICAZIONE FUNZIONALE-ARCHITETTONICA DELL'IMPIANTO SPORTIVO "STADIO COMUNALE DEI FIORI" VIA MENTANA, PESCIA (PT)

| TAVOLA | ELABORATO | PROGETTISTA |
|---|---|---|
| 2 | TRIBUNE<br>PIANTE, PROSPETTI CON INDICAZIONE INTERVENTI | |
| | SCALA: 1/100 — DATA: LUGLIO 2018 | |


Studio ae@

**STUDIO TECNICO ALESSANDRO E ANTONIO DEL TOZZOTTO**
**Ingegneri e Architetti Associati**
Via L. da Vinci n° 5/b, 51011 Borgo a Buggiano (PT) - Tel. 0572/30726
Email: info@studiodeltozzotto.com
Partita I.v.a. 01250650478


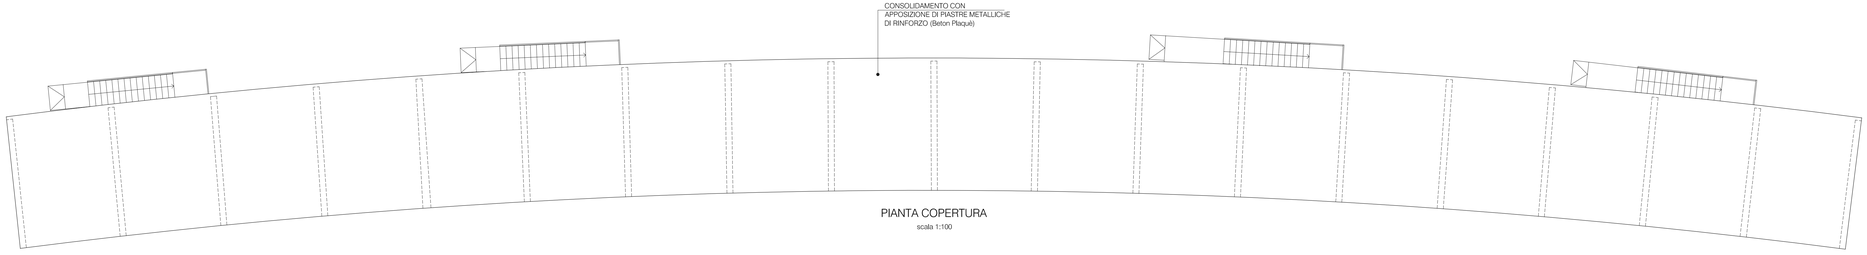


PIANTA COPERTURA
scala 1:100

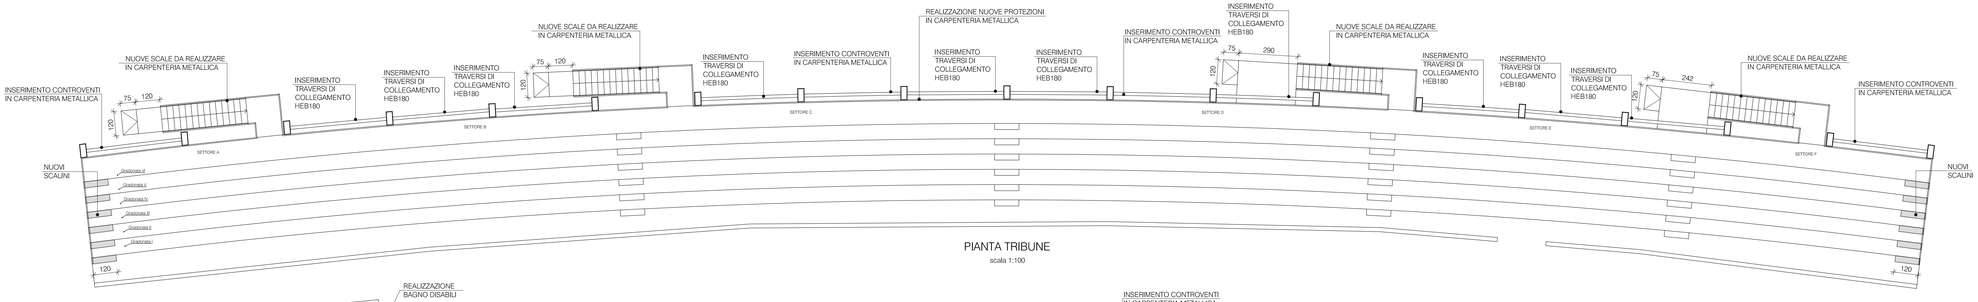


PIANTA TRIBUNE
scala 1:100

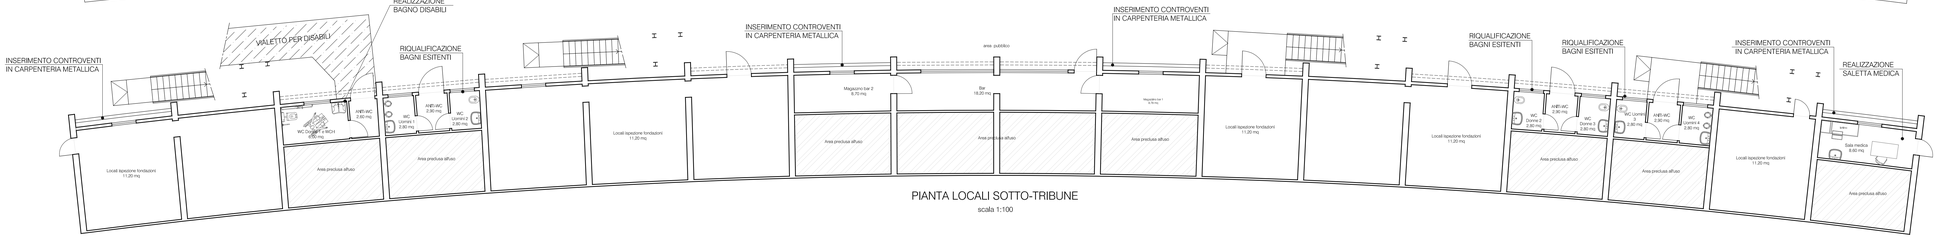


PIANTA LOCALI SOTTO-TRIBUNE
scala 1:100

PROSPETTO NORD-OVEST
scala 1:100

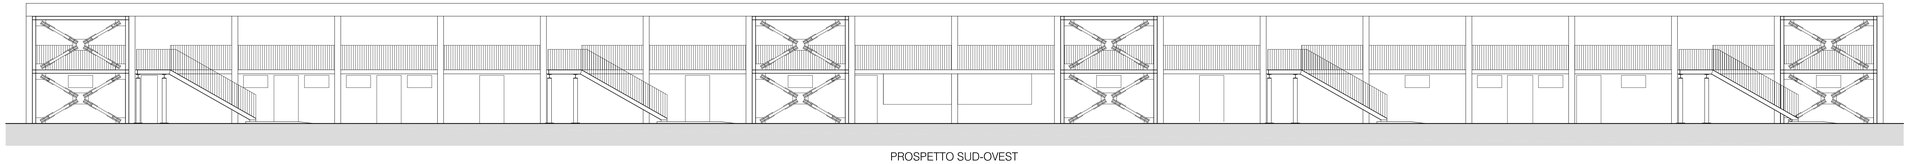

PROSPETTO SUD-OVEST
scala 1:100

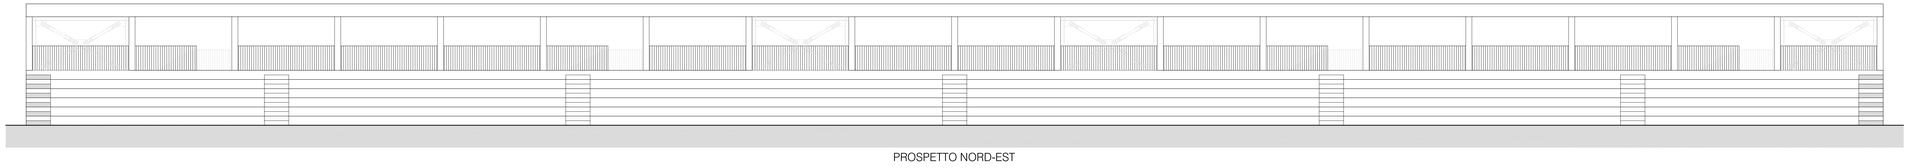

PROSPETTO NORD-EST
scala 1:100