



PIANO ANTENNE 2023

GESTORE TIM (TELECOM)

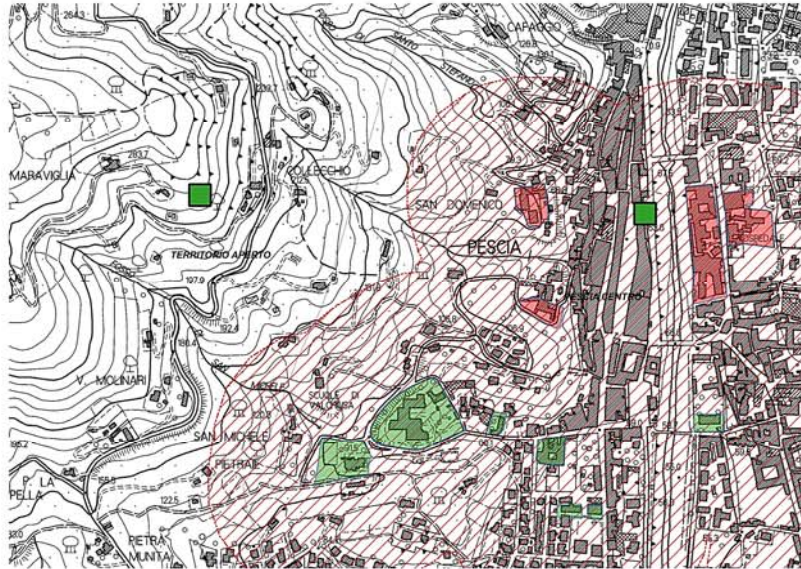


Pescia ovest

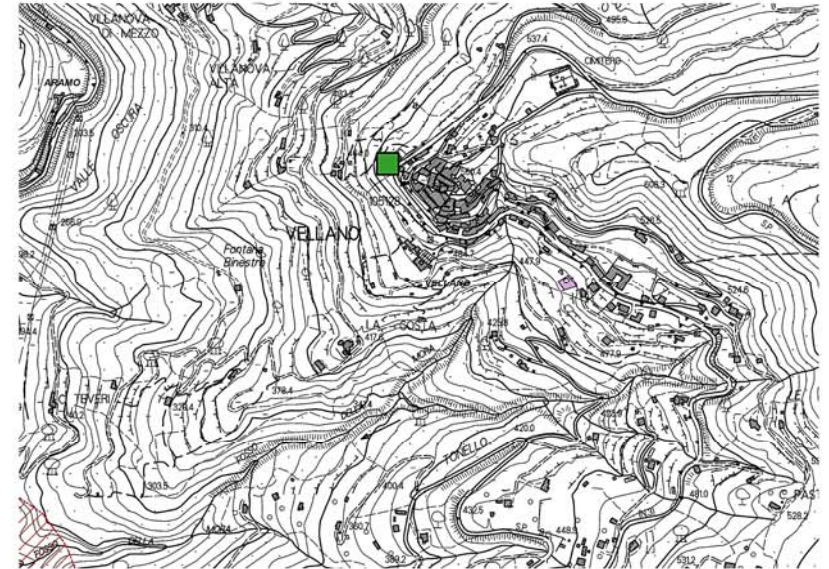

Vellano

-  confine comunale
- tipi di impianto
 -  esistente
 -  in costruzione
 -  progetto
-  aree compatibili
- aree sensibili
 -  SANITARIO
 -  SCUOLA
 -  buffer 200m aree sensibili

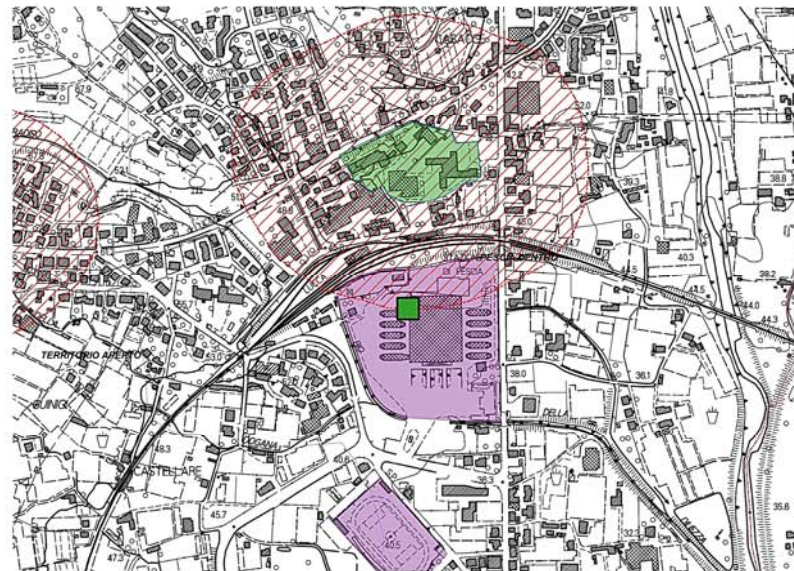

Mercato dei fiori nuovo

scala 1:10000