



PIANO ANTENNE 2023

GESTORE FASTWEB

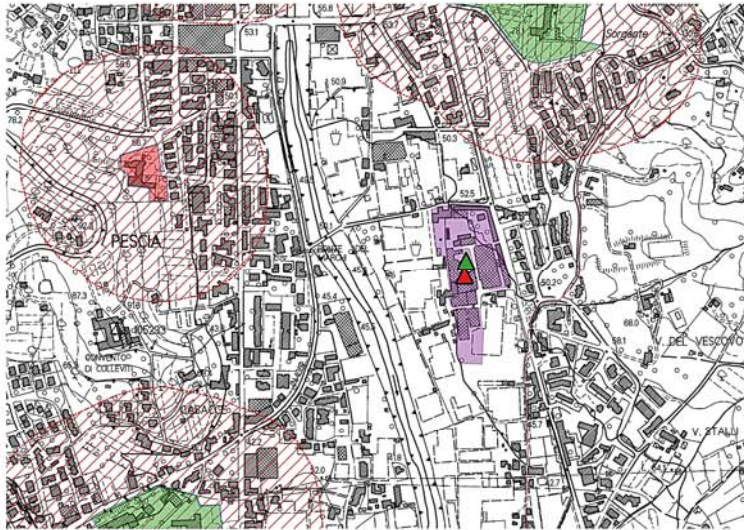

Pescia est

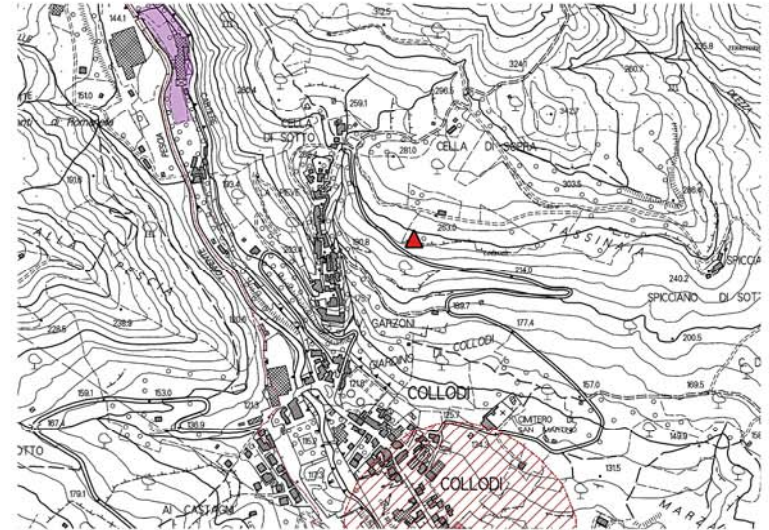


Collodi

-  confine comunale
- tipi di impianto
-  esistente
-  in costruzione
-  progetto

-  aree compatibili
- aree sensibili
-  SANITARIO
-  SCUOLA
-  buffer 200m aree sensibili



Pescia centro

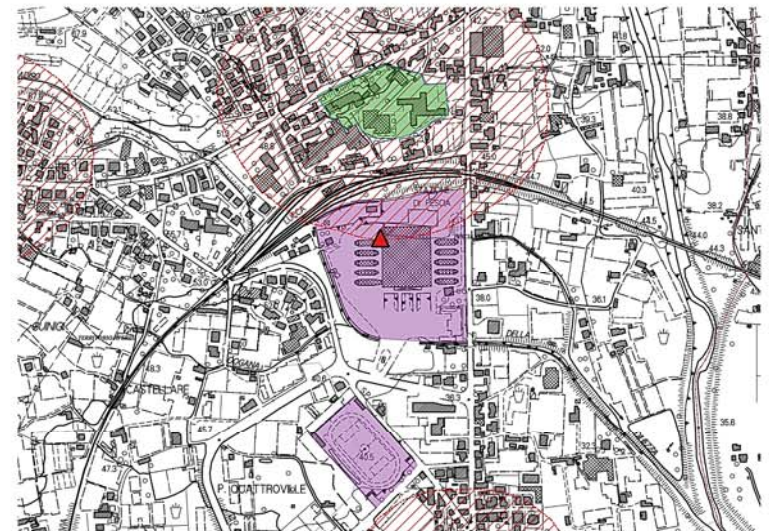

Mercato dei fiori nuovo

scala 1:10000