


**SEZIONE B 2-2**

Scala H 1/100


Scala V 1/100

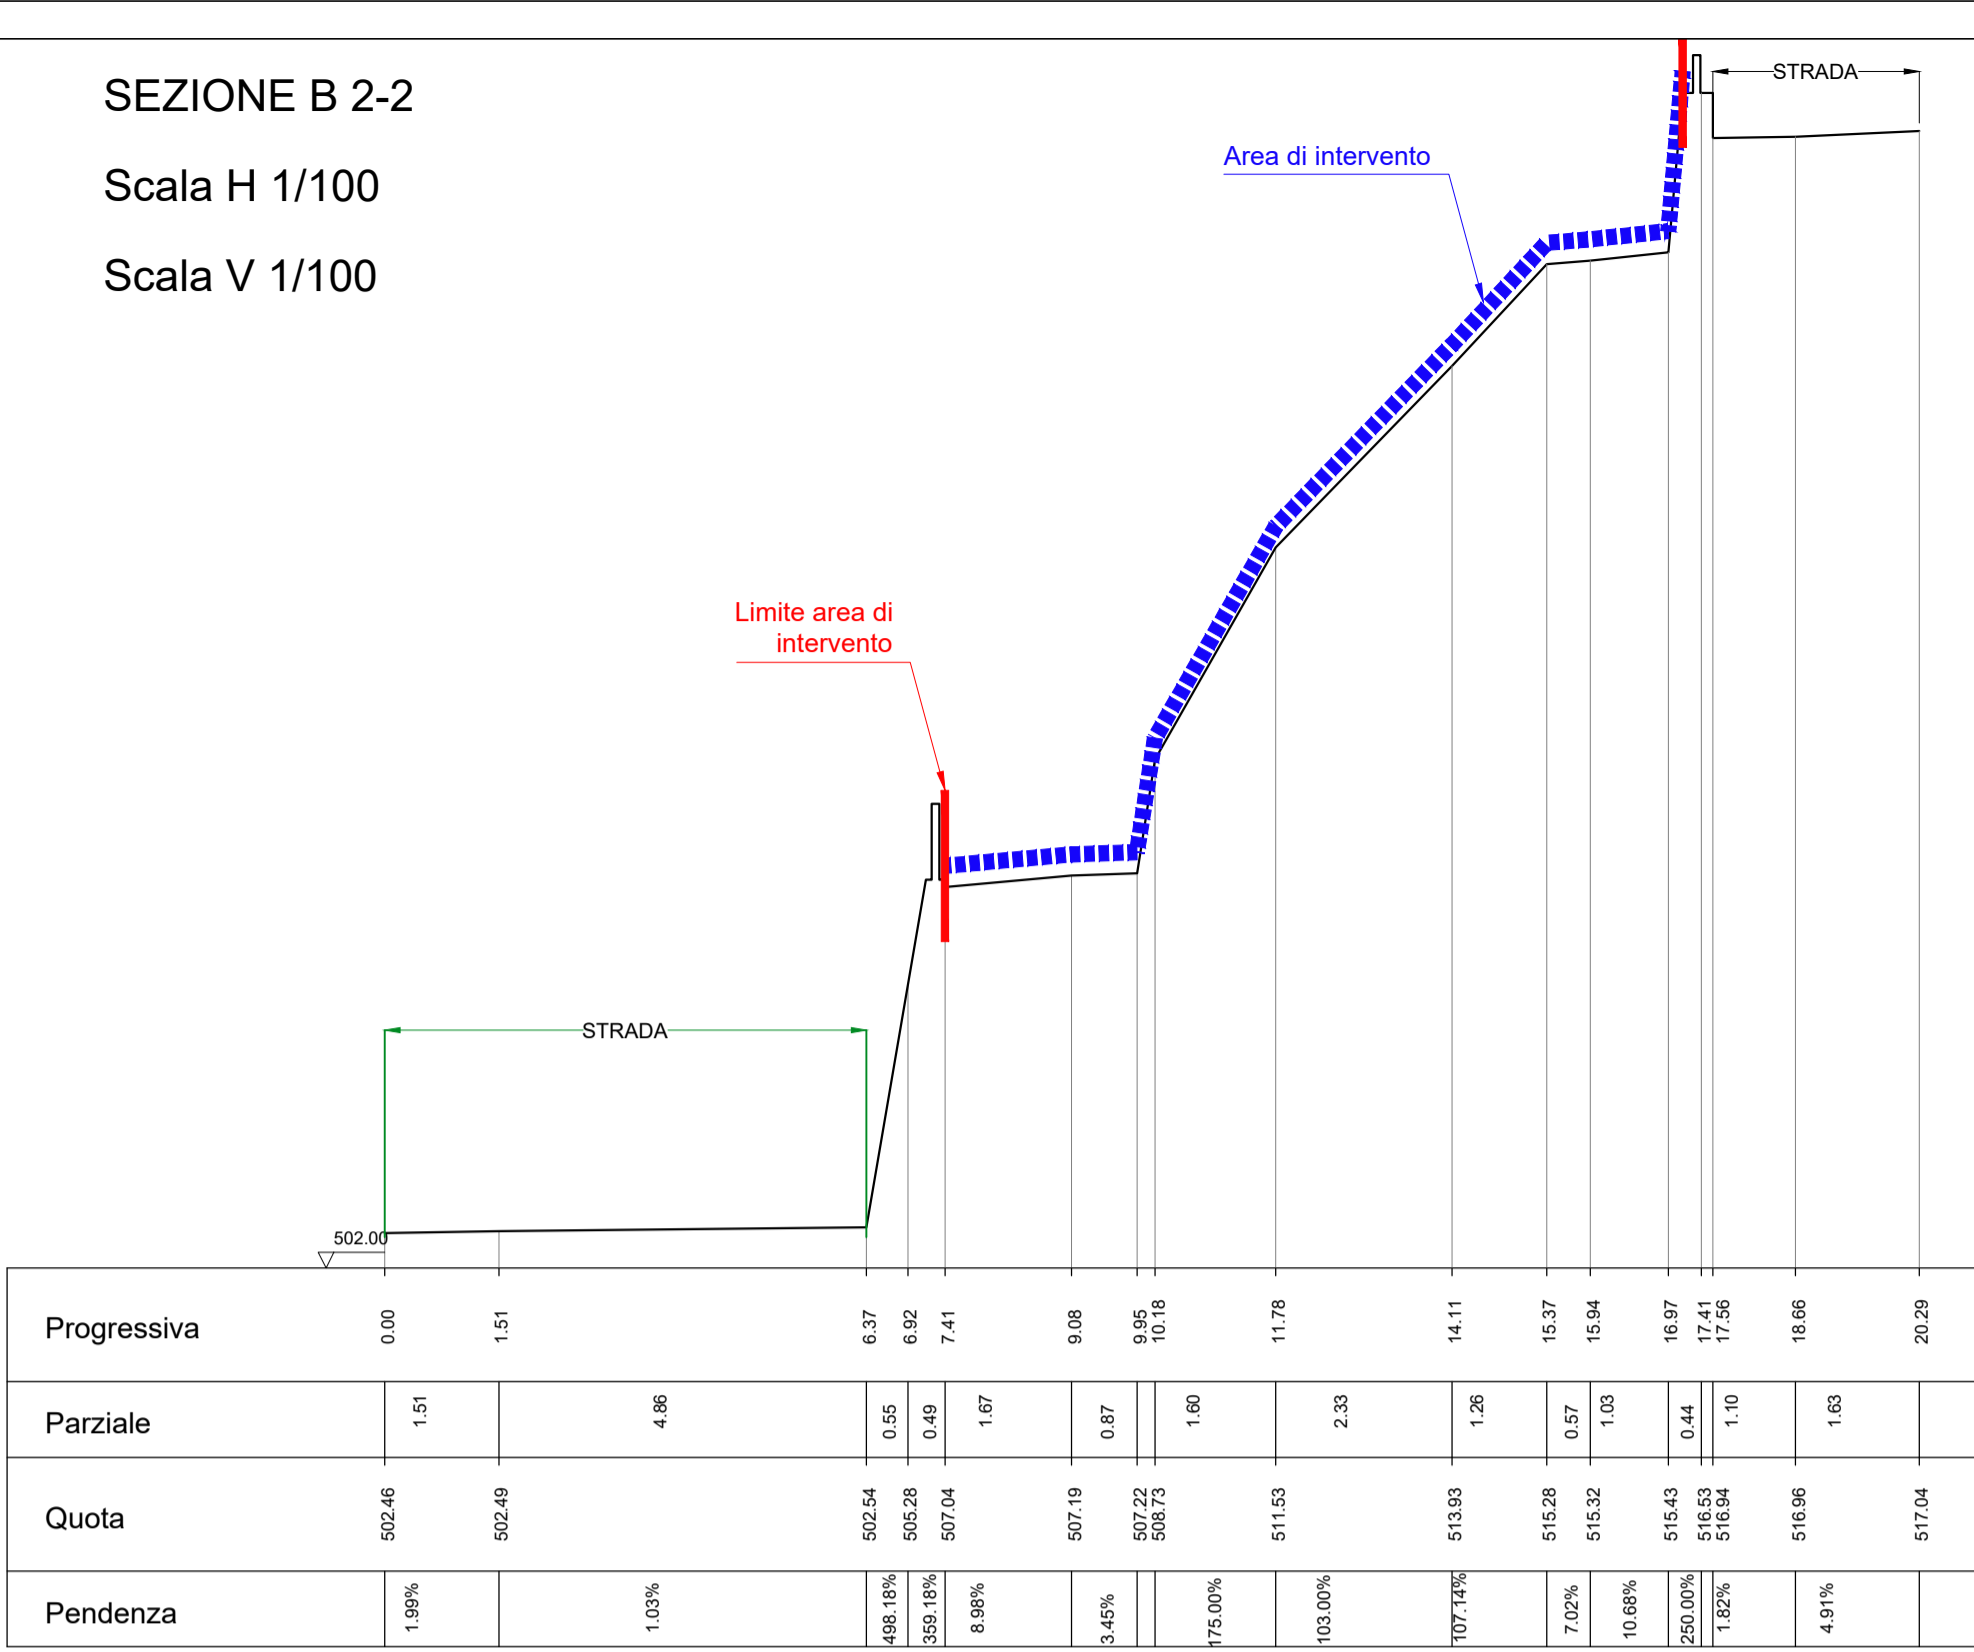

**SEZIONE B 3-3**

Scala H 1/100



Scala V 1/100

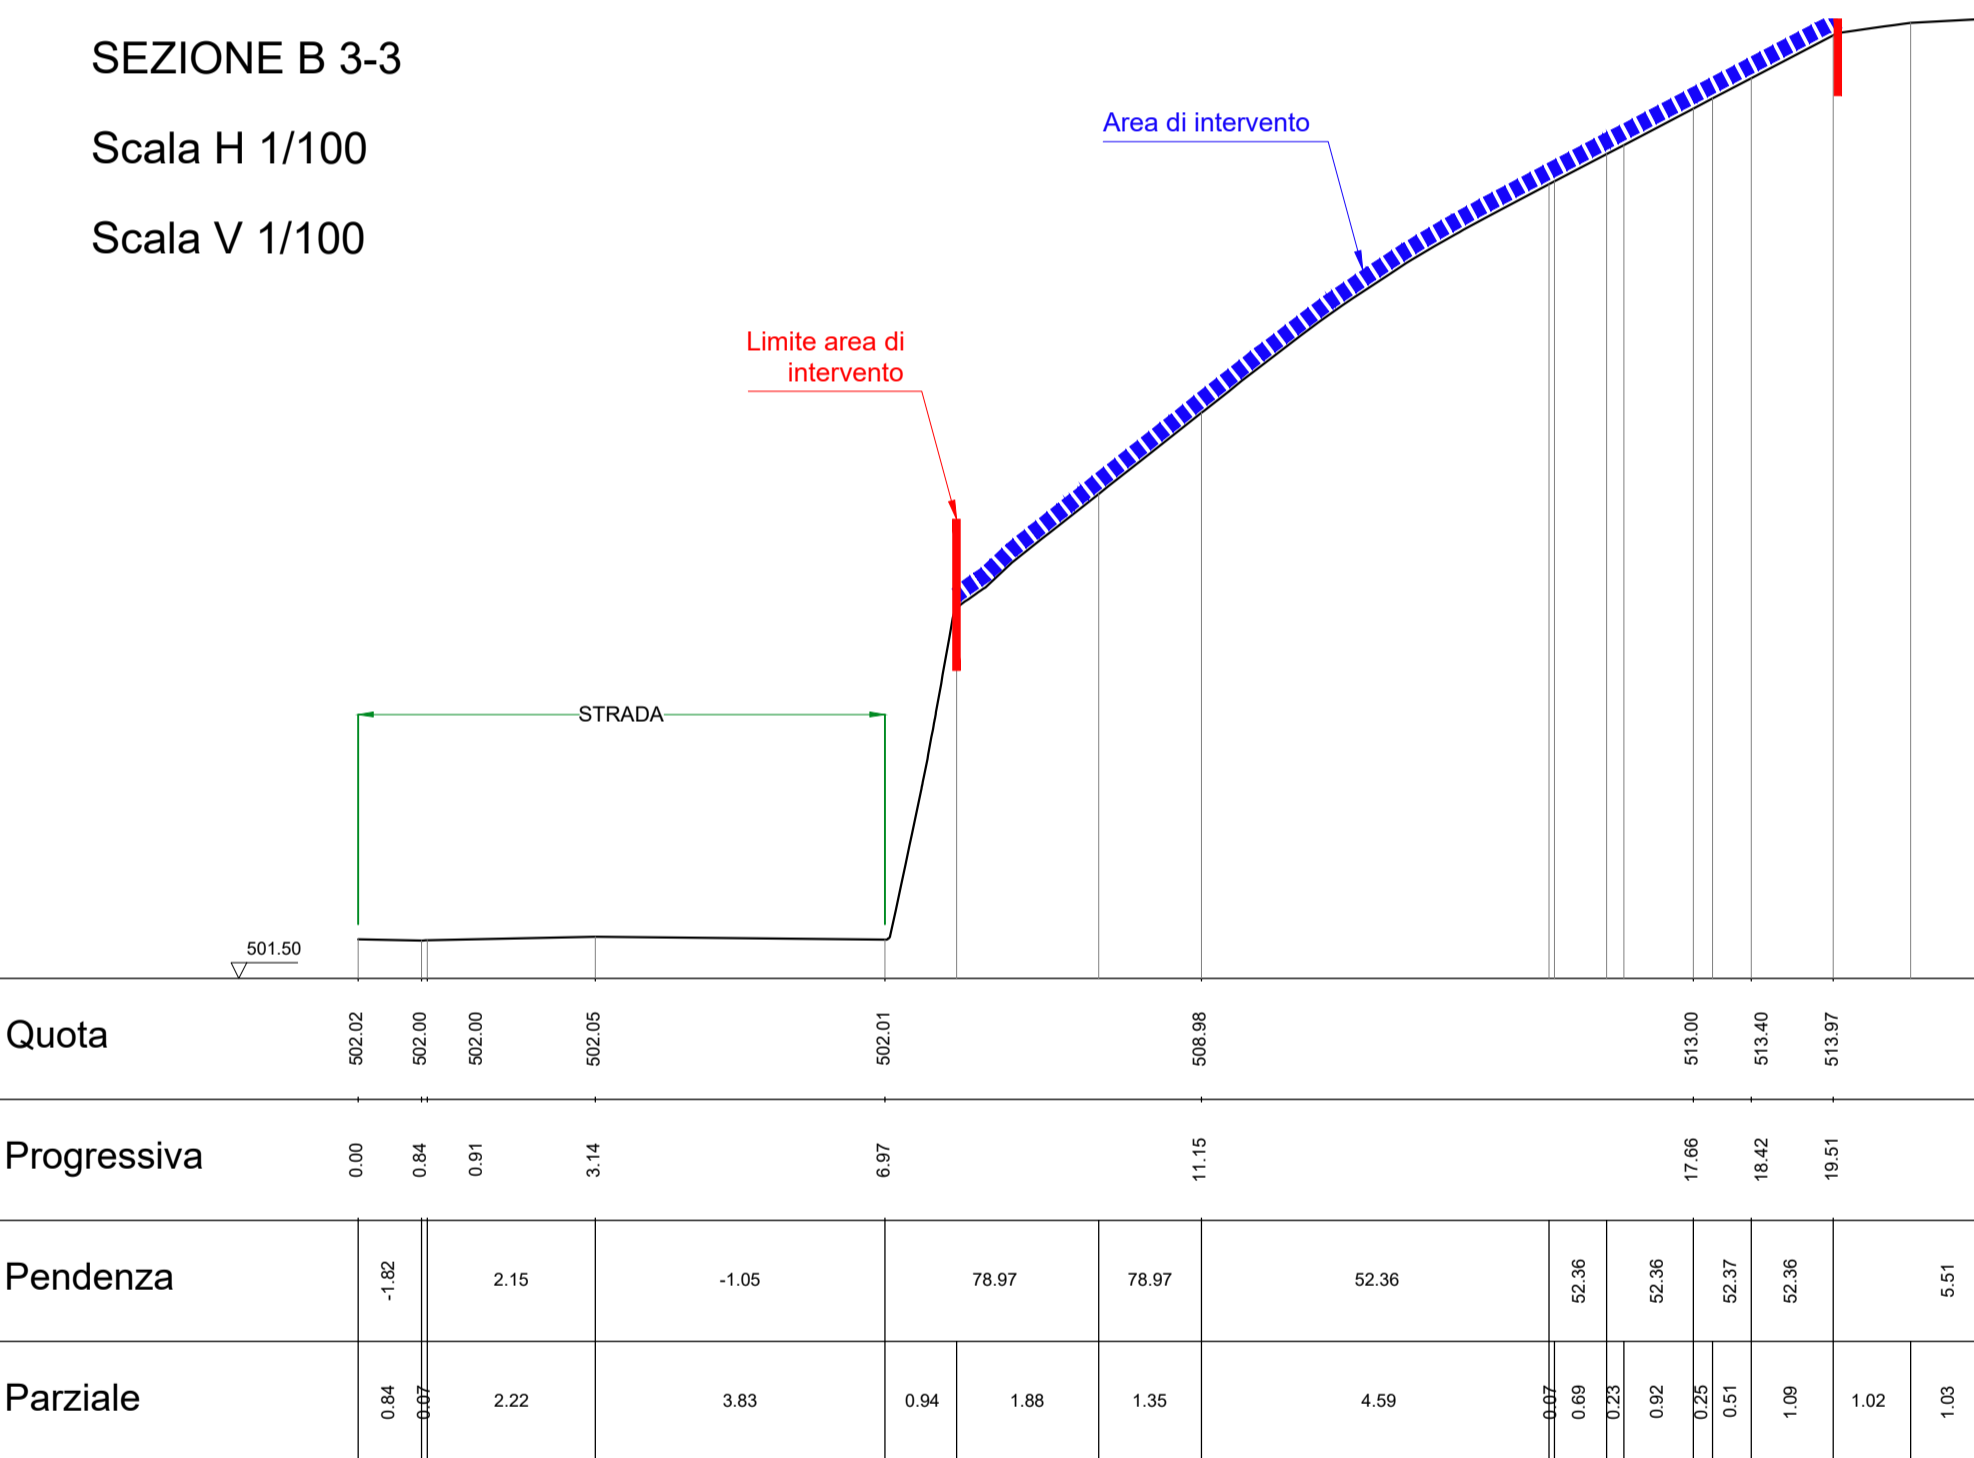

**SEZIONE B 4-4**

Scala H 1/100

Scala V 1/100

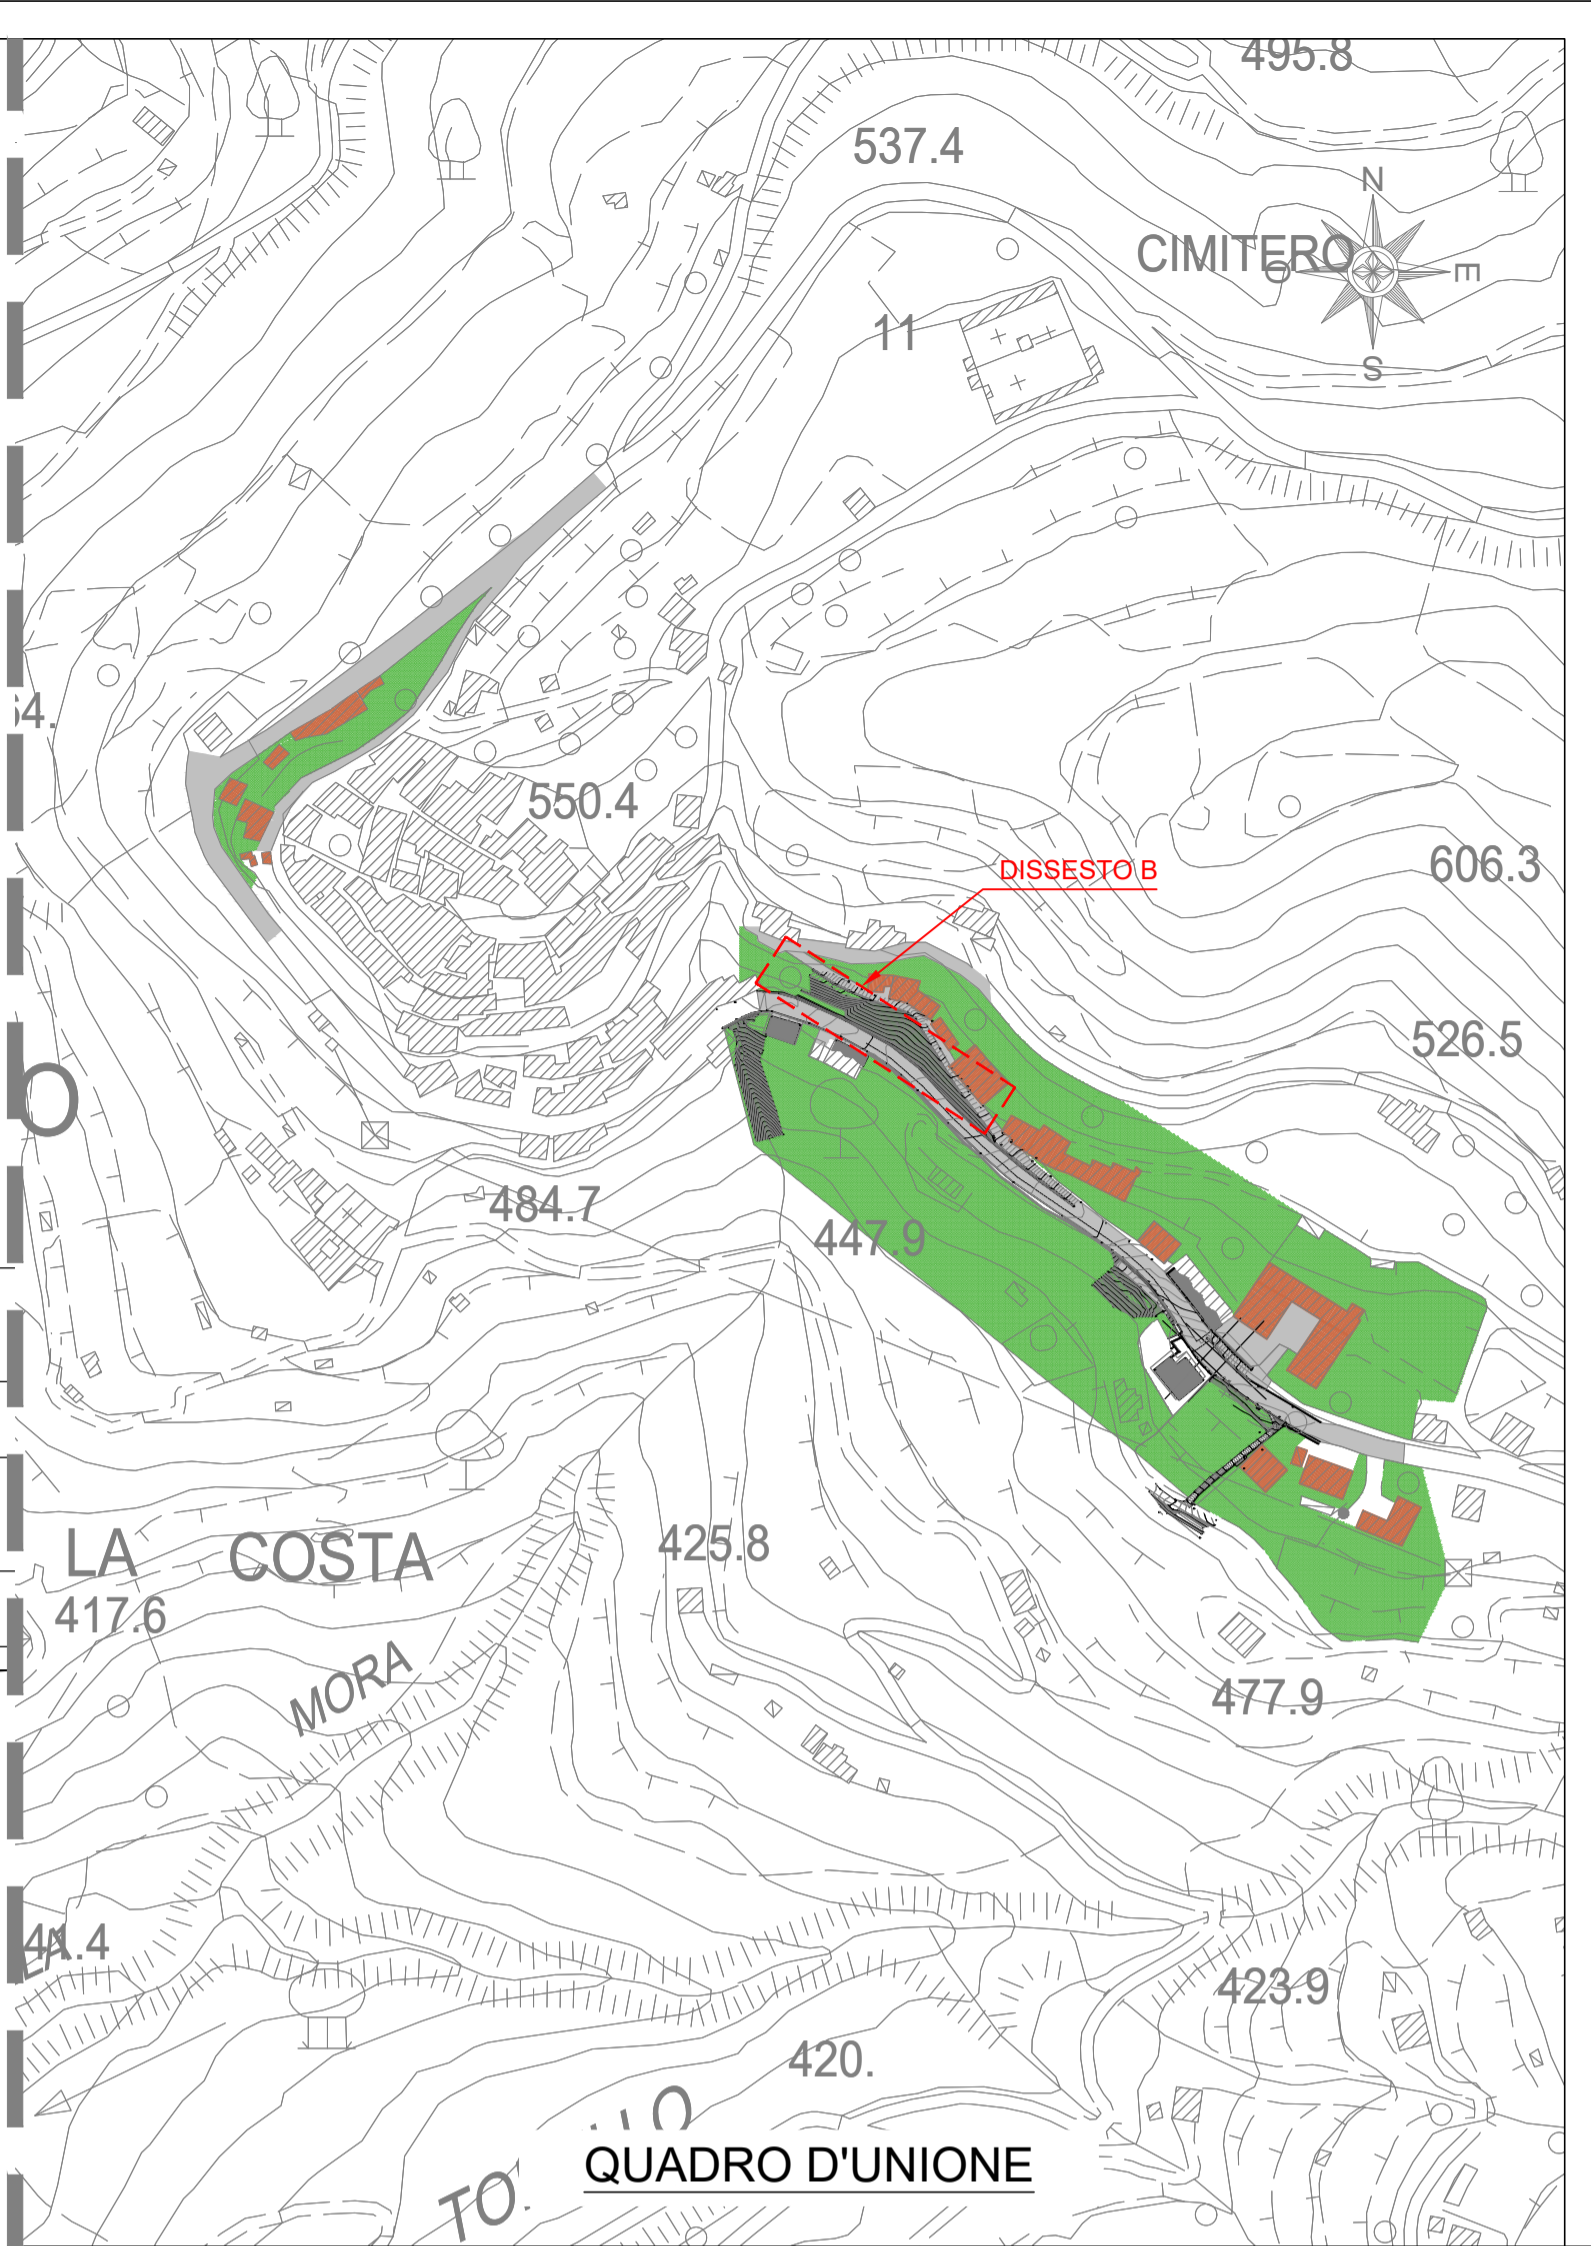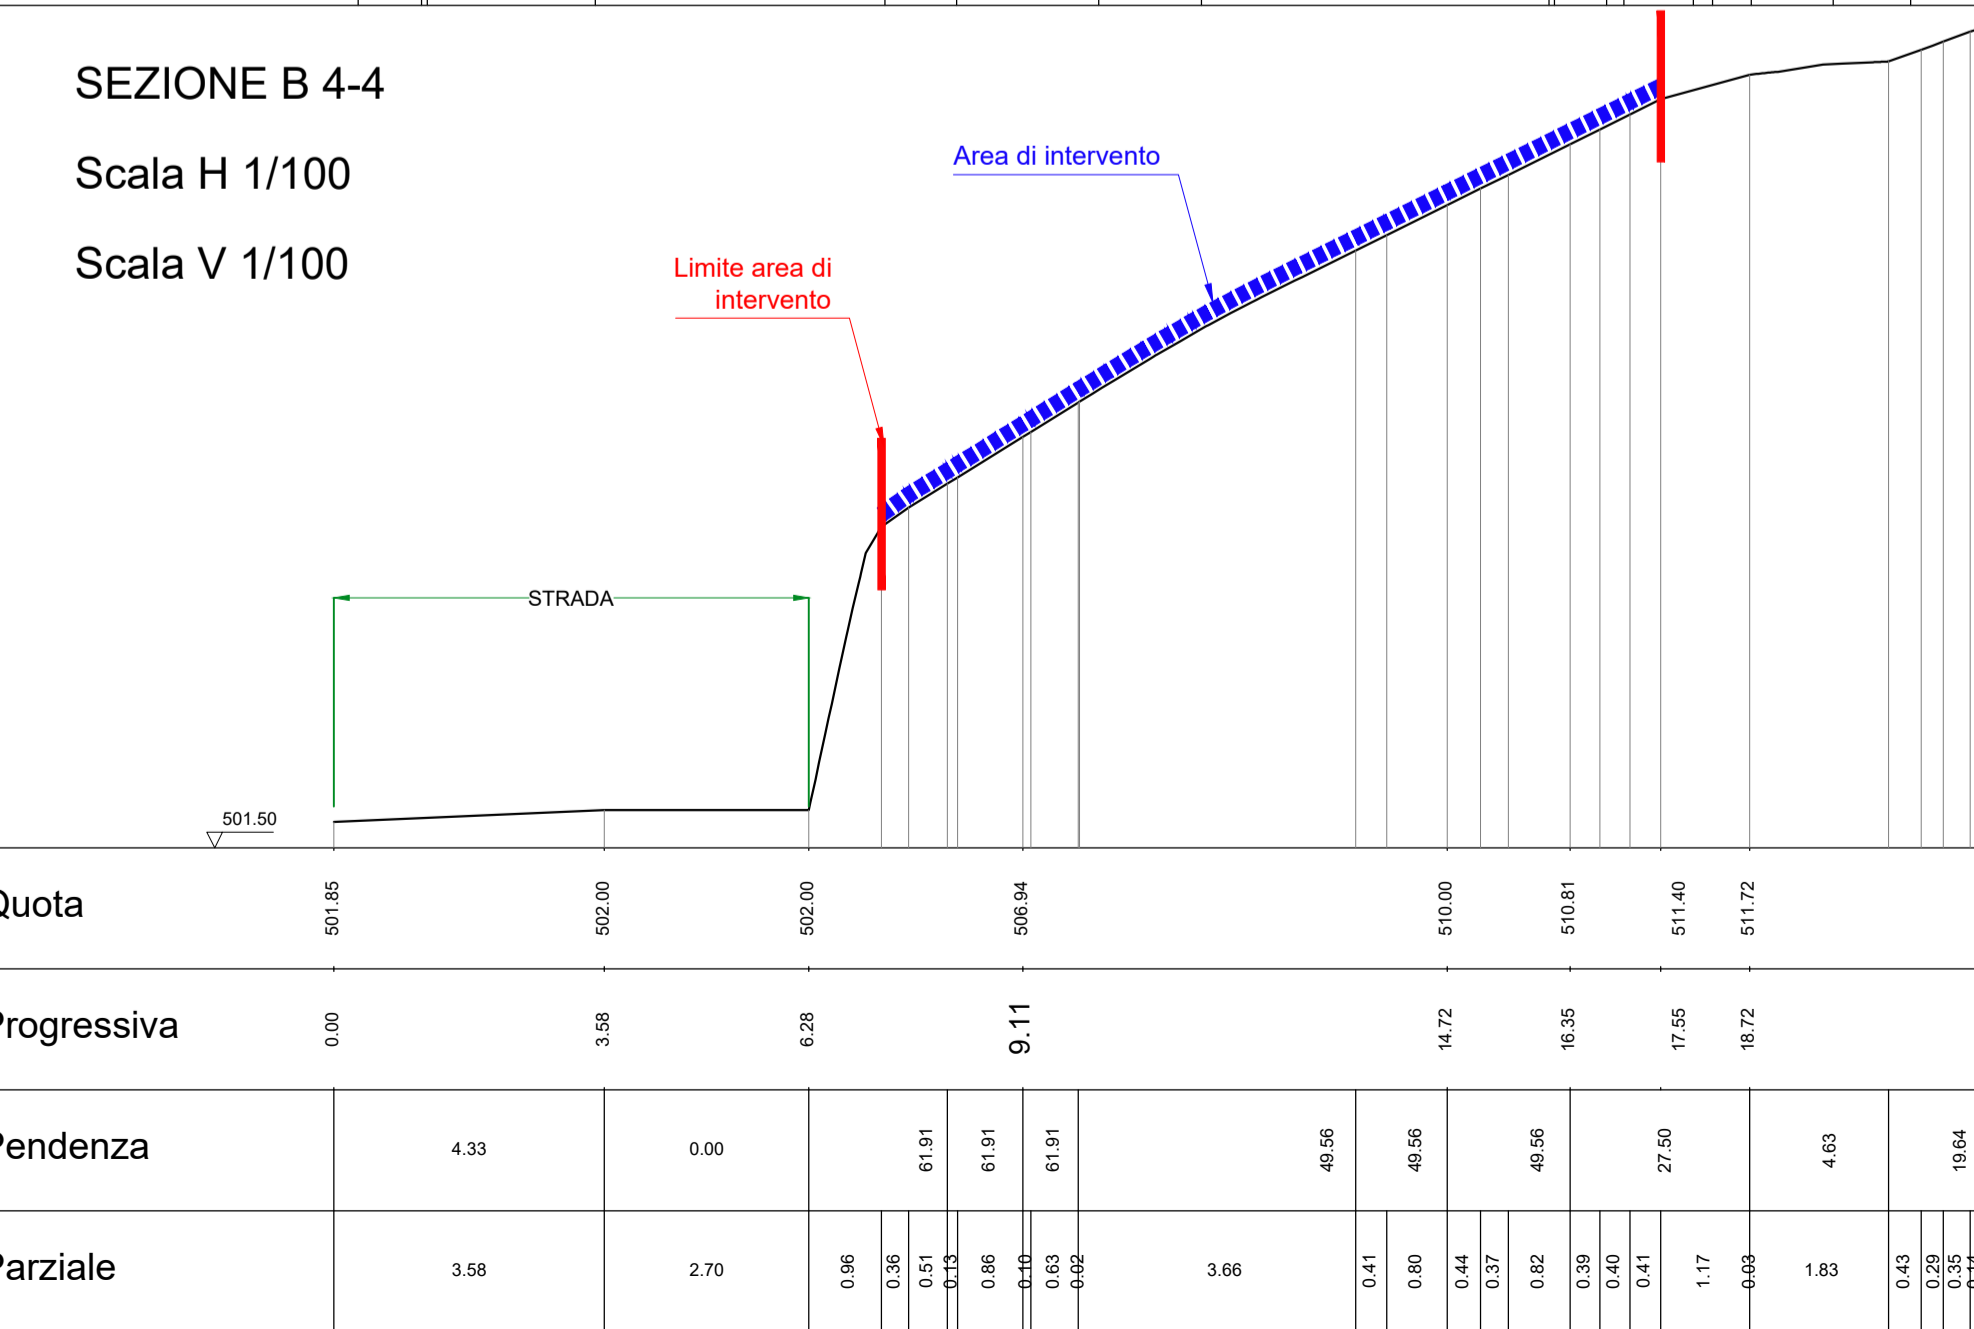

**COMUNE DI PESCIA**  
PROVINCIA DI PISTOIA

LAVORI DI MESSA IN SICUREZZA DELL'ABITATO DI VELLANO E DELLA VIABILITA' PROVINCIALE "MAMMIANESE" ALL'ALTEZZA DEL BORGO G. MATTEOTTI - 2° LOTTO DI COMPLETAMENTO

L.R. 79/2012 - L.R. 91/1998



**PROGETTO ESECUTIVO**

TAV.07 STATO DI PROGETTO - DISSESTO B 1/2

Pescia, li settembre 2018

**Mandataria** DP INGEGNERIA S.R.L. Società di Ingegneria Civile  
DP INGEGNERIA info@dpingegneria.com - www.dpingegneria.com  
Viale Giuseppe Guast 403 - 55100 - LUCCA - Tel./Fax: 0583 496595 - P.IVA: 02486040469

**Mandanti** Prof. Ing. Giovanni Buratti  
Ing. Paolo Cardelli