



A03 ASSETTO DEL TERRITORIO

PIANO TELEFONIA MOBILE


CARTOGRAFIA

-IMPIANTI DI TELEFONIA-

IMPIANTI TELEFONIA

PONTITO

SRB ILIAD

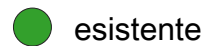

esistente



in costruzione




progetto

SRB LINKEM



esistente

SRB VODAFONE

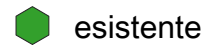

esistente



progetto

SRB TELECOM




esistente



progetto

SRB WINDTRE

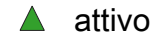

attivo



in costruzione




progetto

confine_comunale



SC. 1:2000

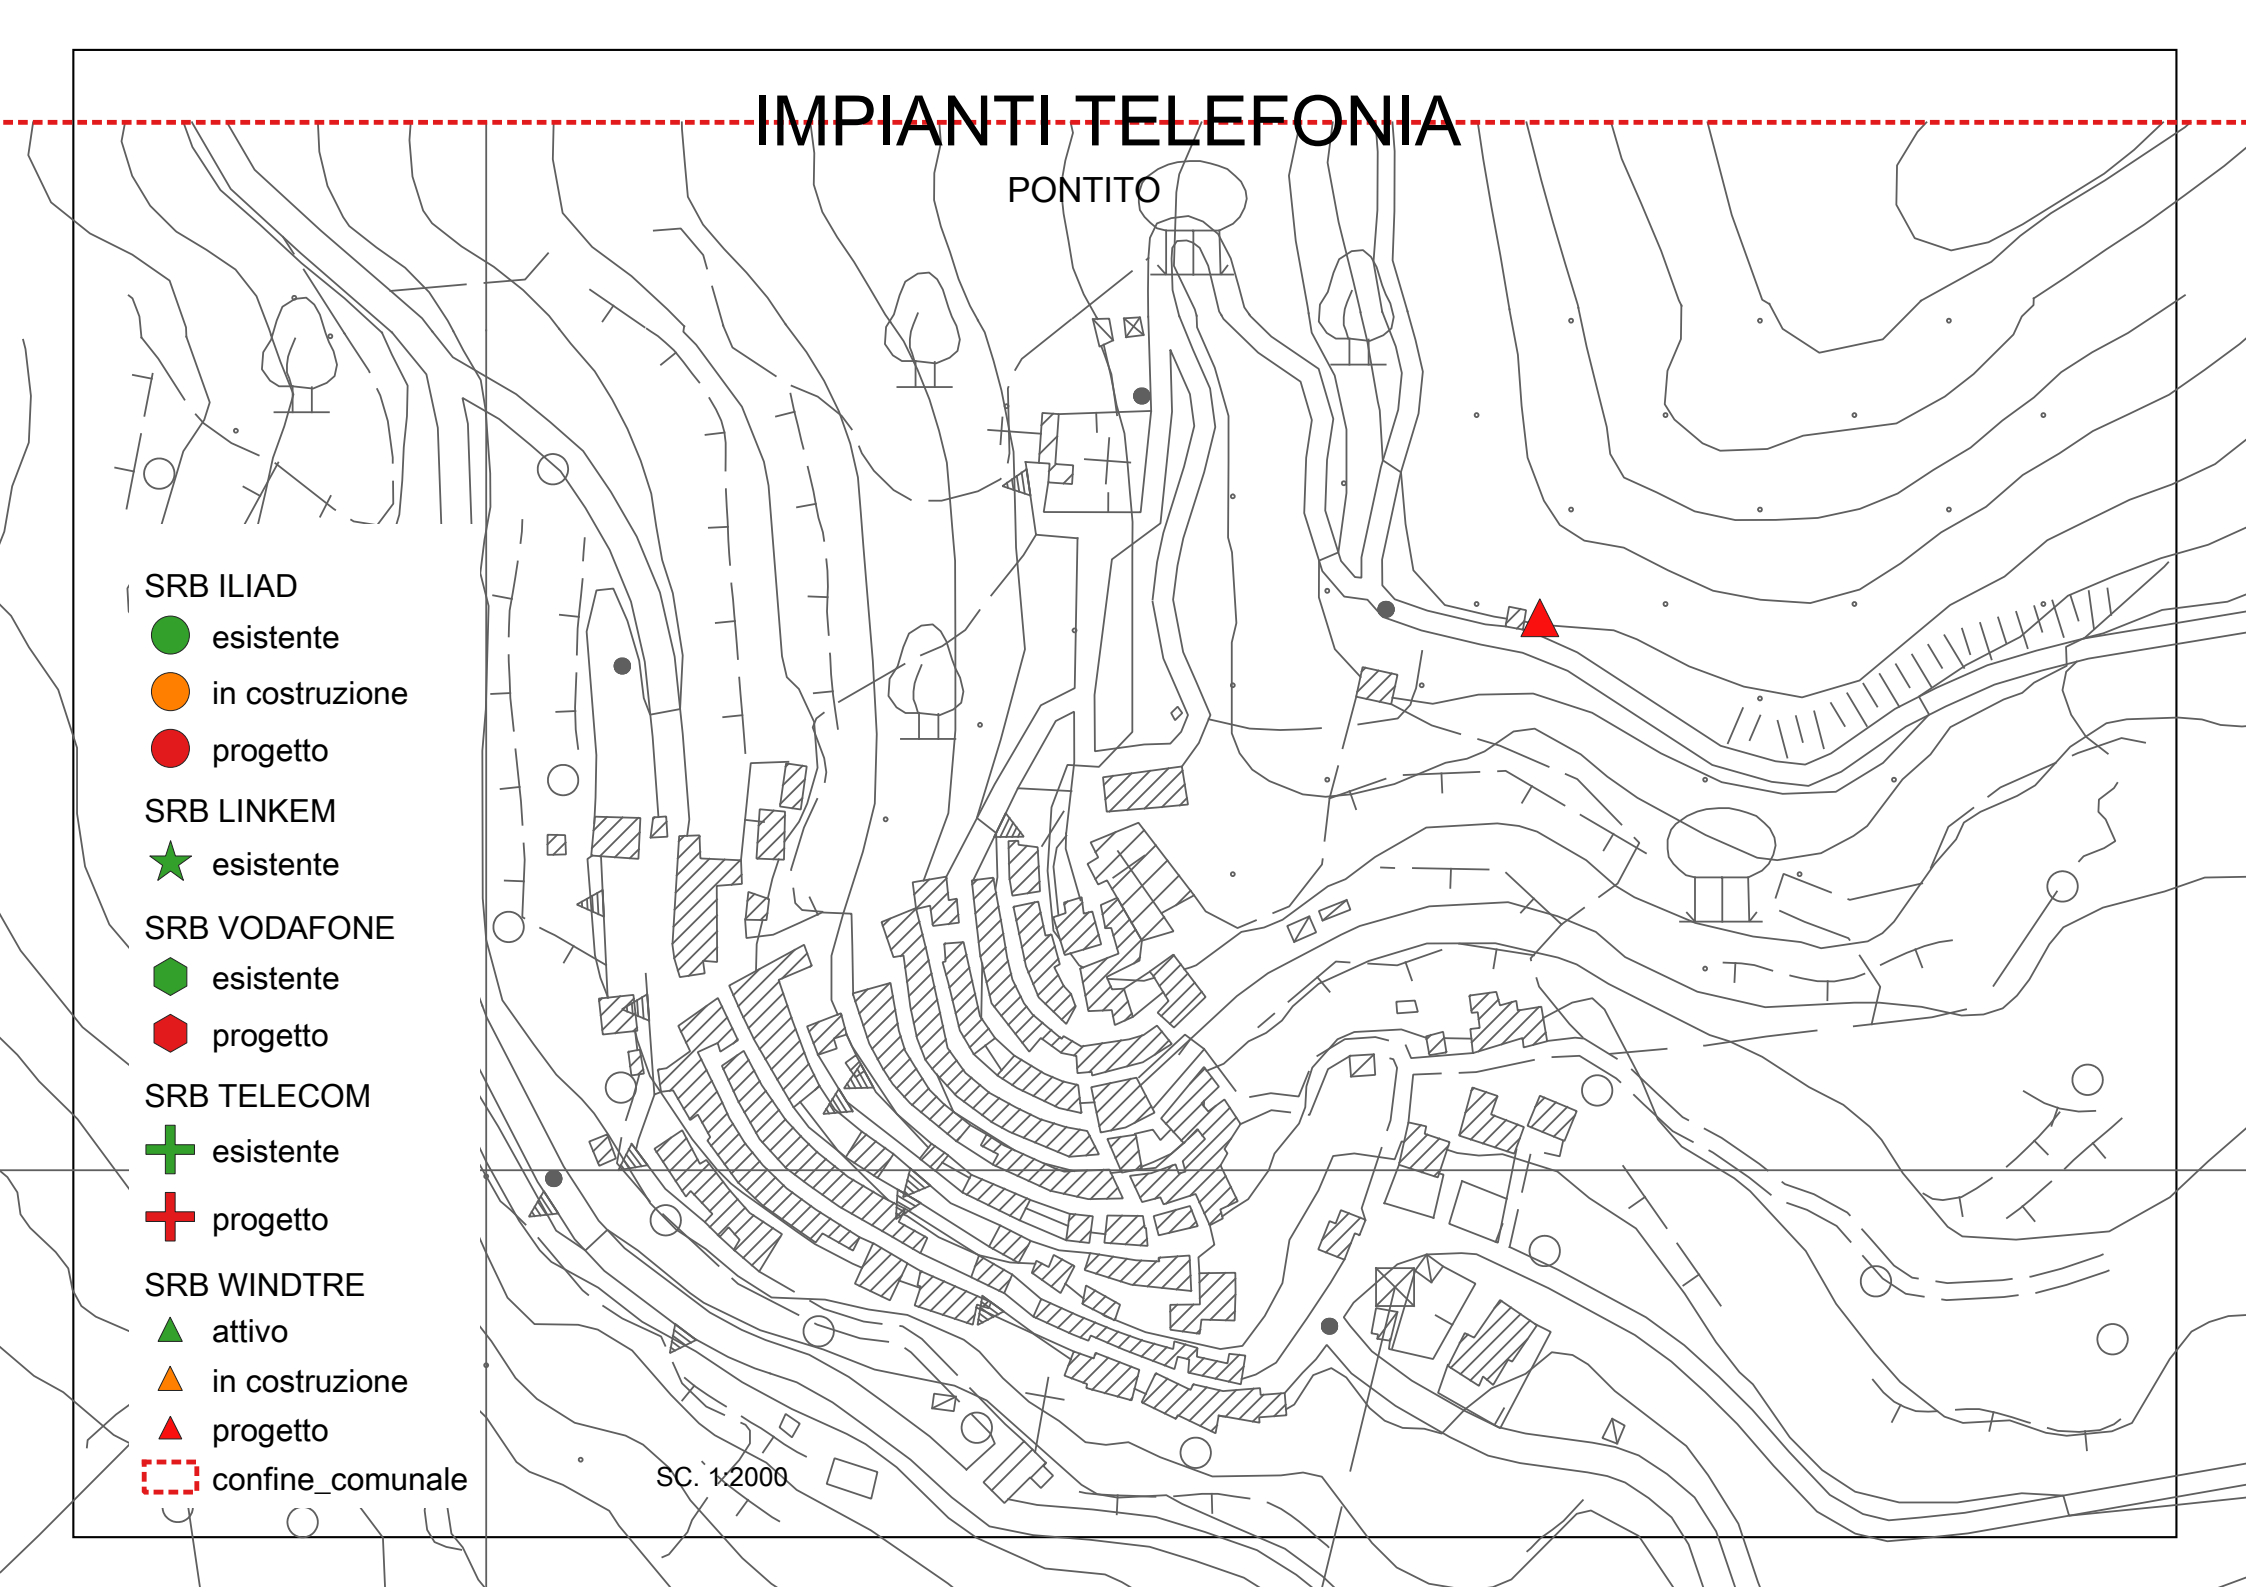

IMPIANTI TELEFONIA

ARAMO

SRB ILIAD

- esistente
- in costruzione
- progetto

SRB LINKEM

- ★ esistente

SRB VODAFONE

- ◆ esistente
- ◆ progetto

SRB TELECOM


- ✚ esistente
- ✚ progetto

SRB WINDTRE

- ▲ attivo
- ▲ in costruzione
- ▲ progetto

▭ confine_comunale


SC. 1:2000

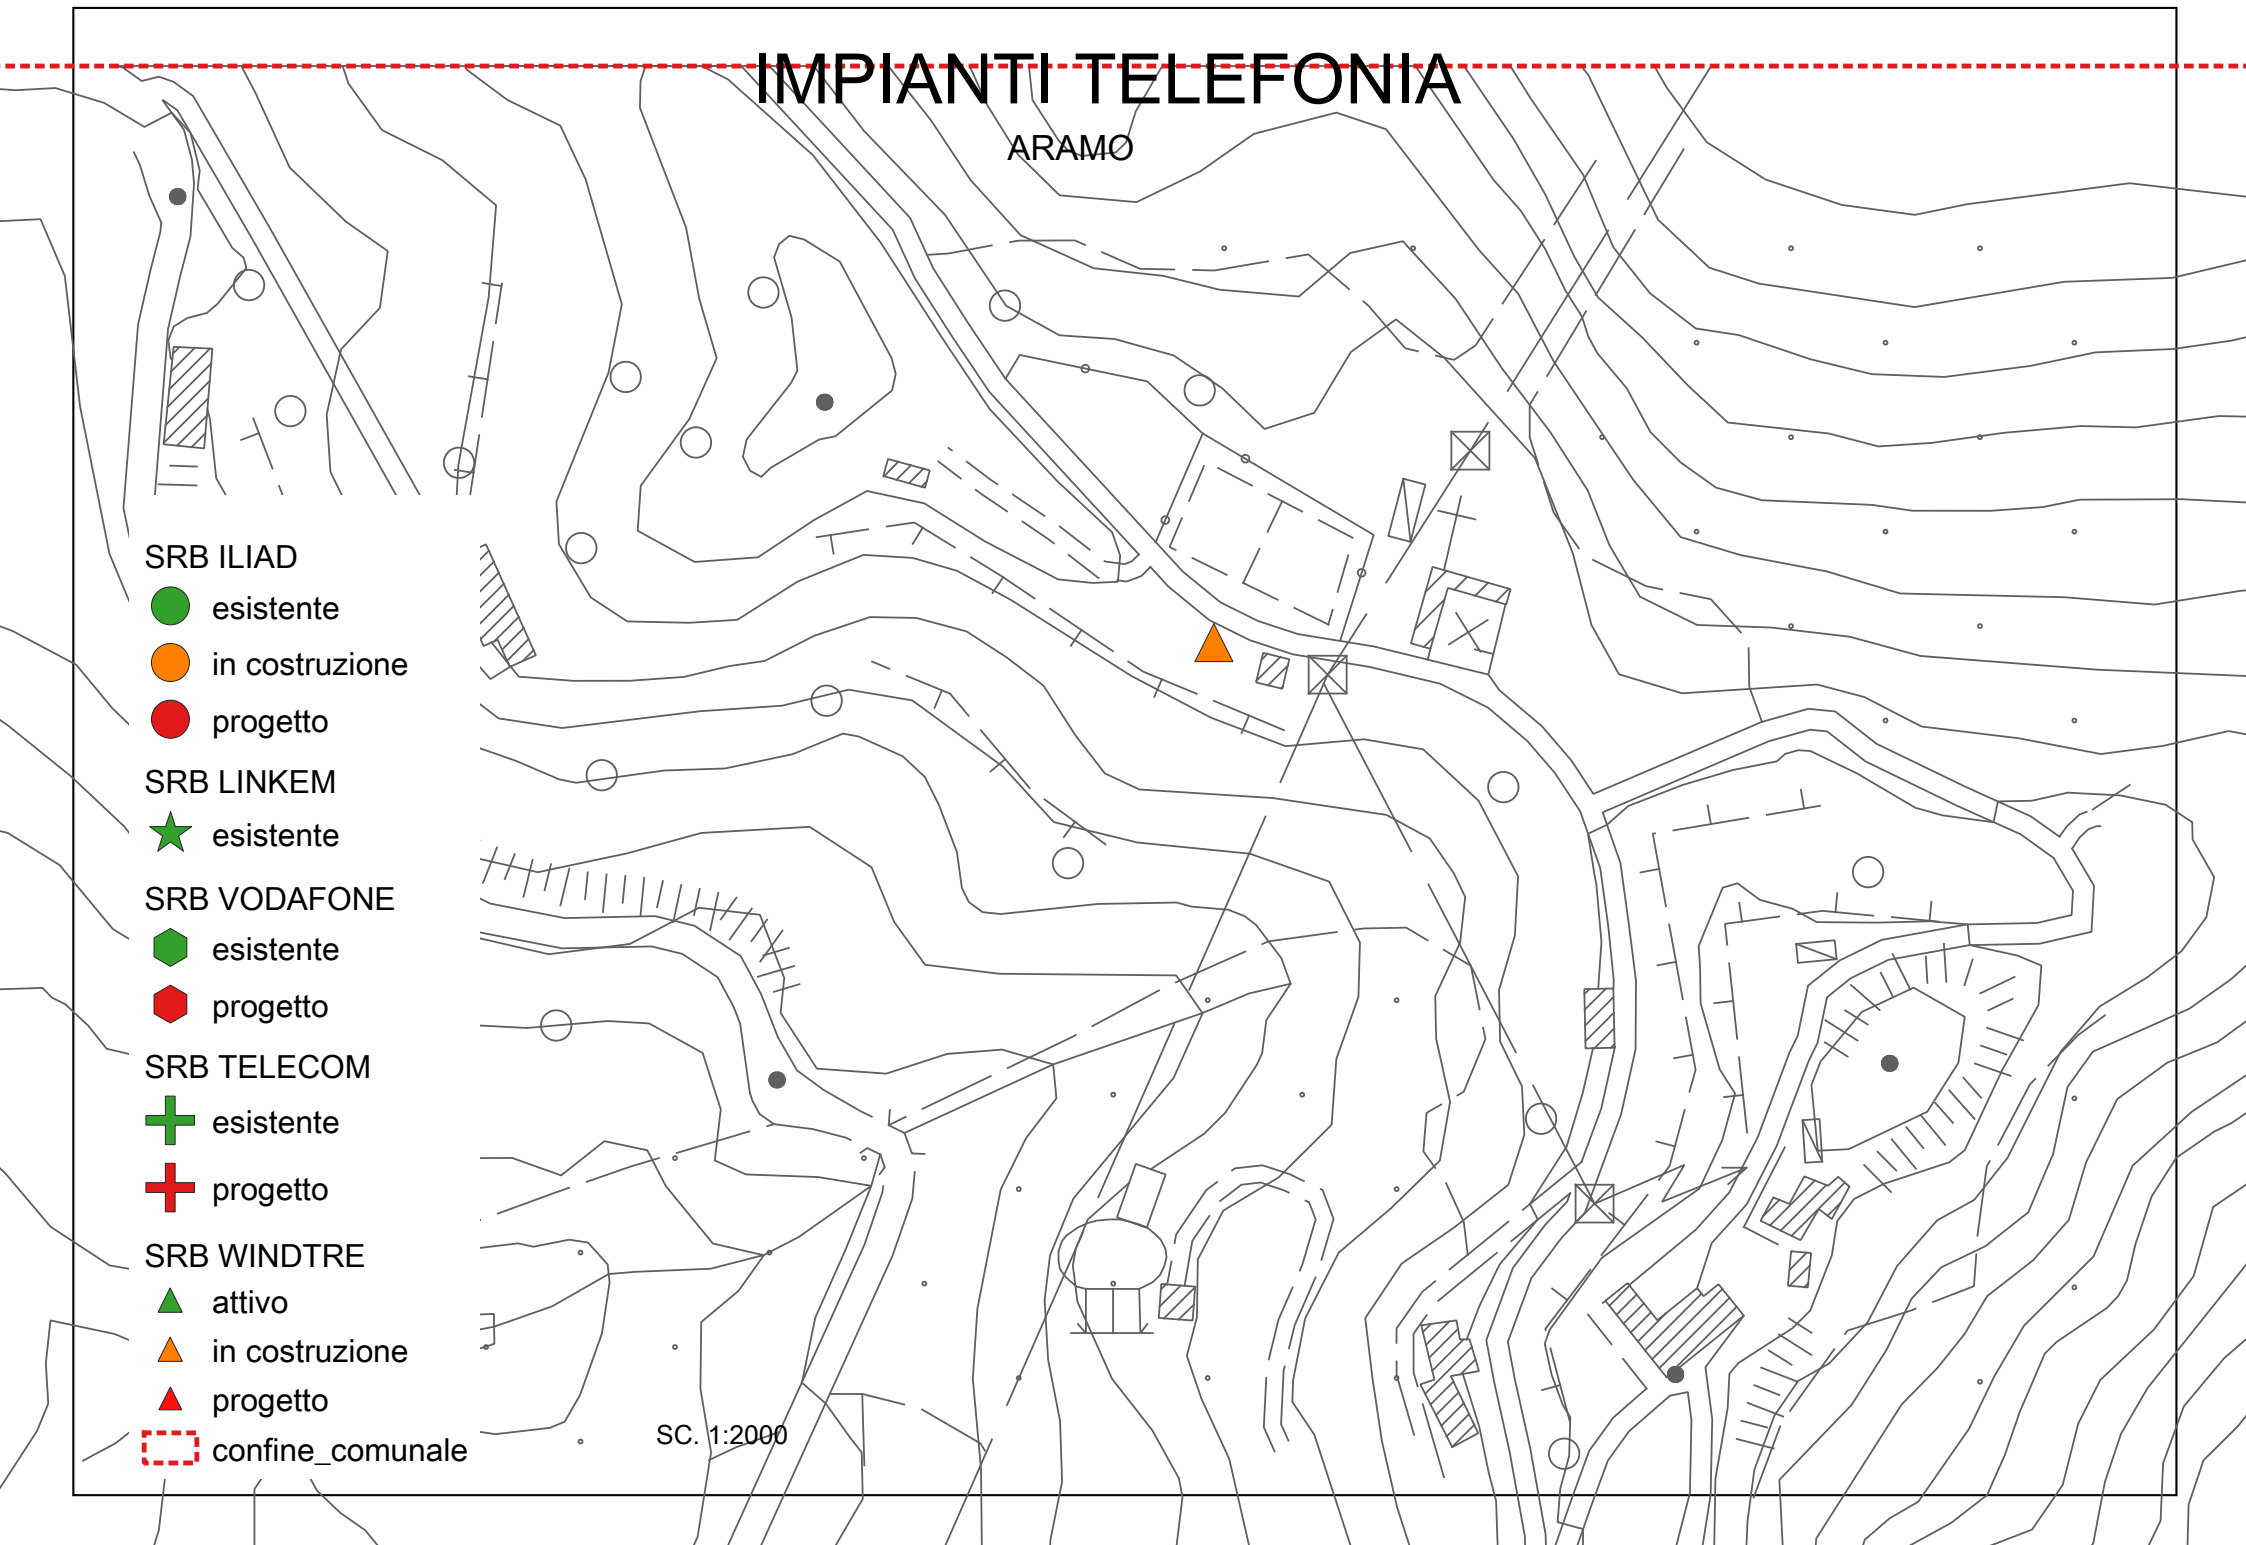

IMPIANTI TELEFONIA

PIETRABUONA

SRB ILIAD

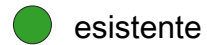

SRB LINKEM





SRB VODAFONE



SRB TELECOM



SRB WINDTRE

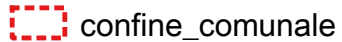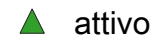

SC. 1:5000

IMPIANTI TELEFONIA

Località Collecchio

SRB ILIAD

● esistente

● in costruzione

● progetto

SRB LINKEM

★ esistente

SRB VODAFONE

⬠ esistente

⬠ progetto

SRB TELECOM

⊕ esistente

⊕ progetto

SRB WINDTRE


▲ attivo

▲ in costruzione

▲ progetto

⋯ confine_comunale

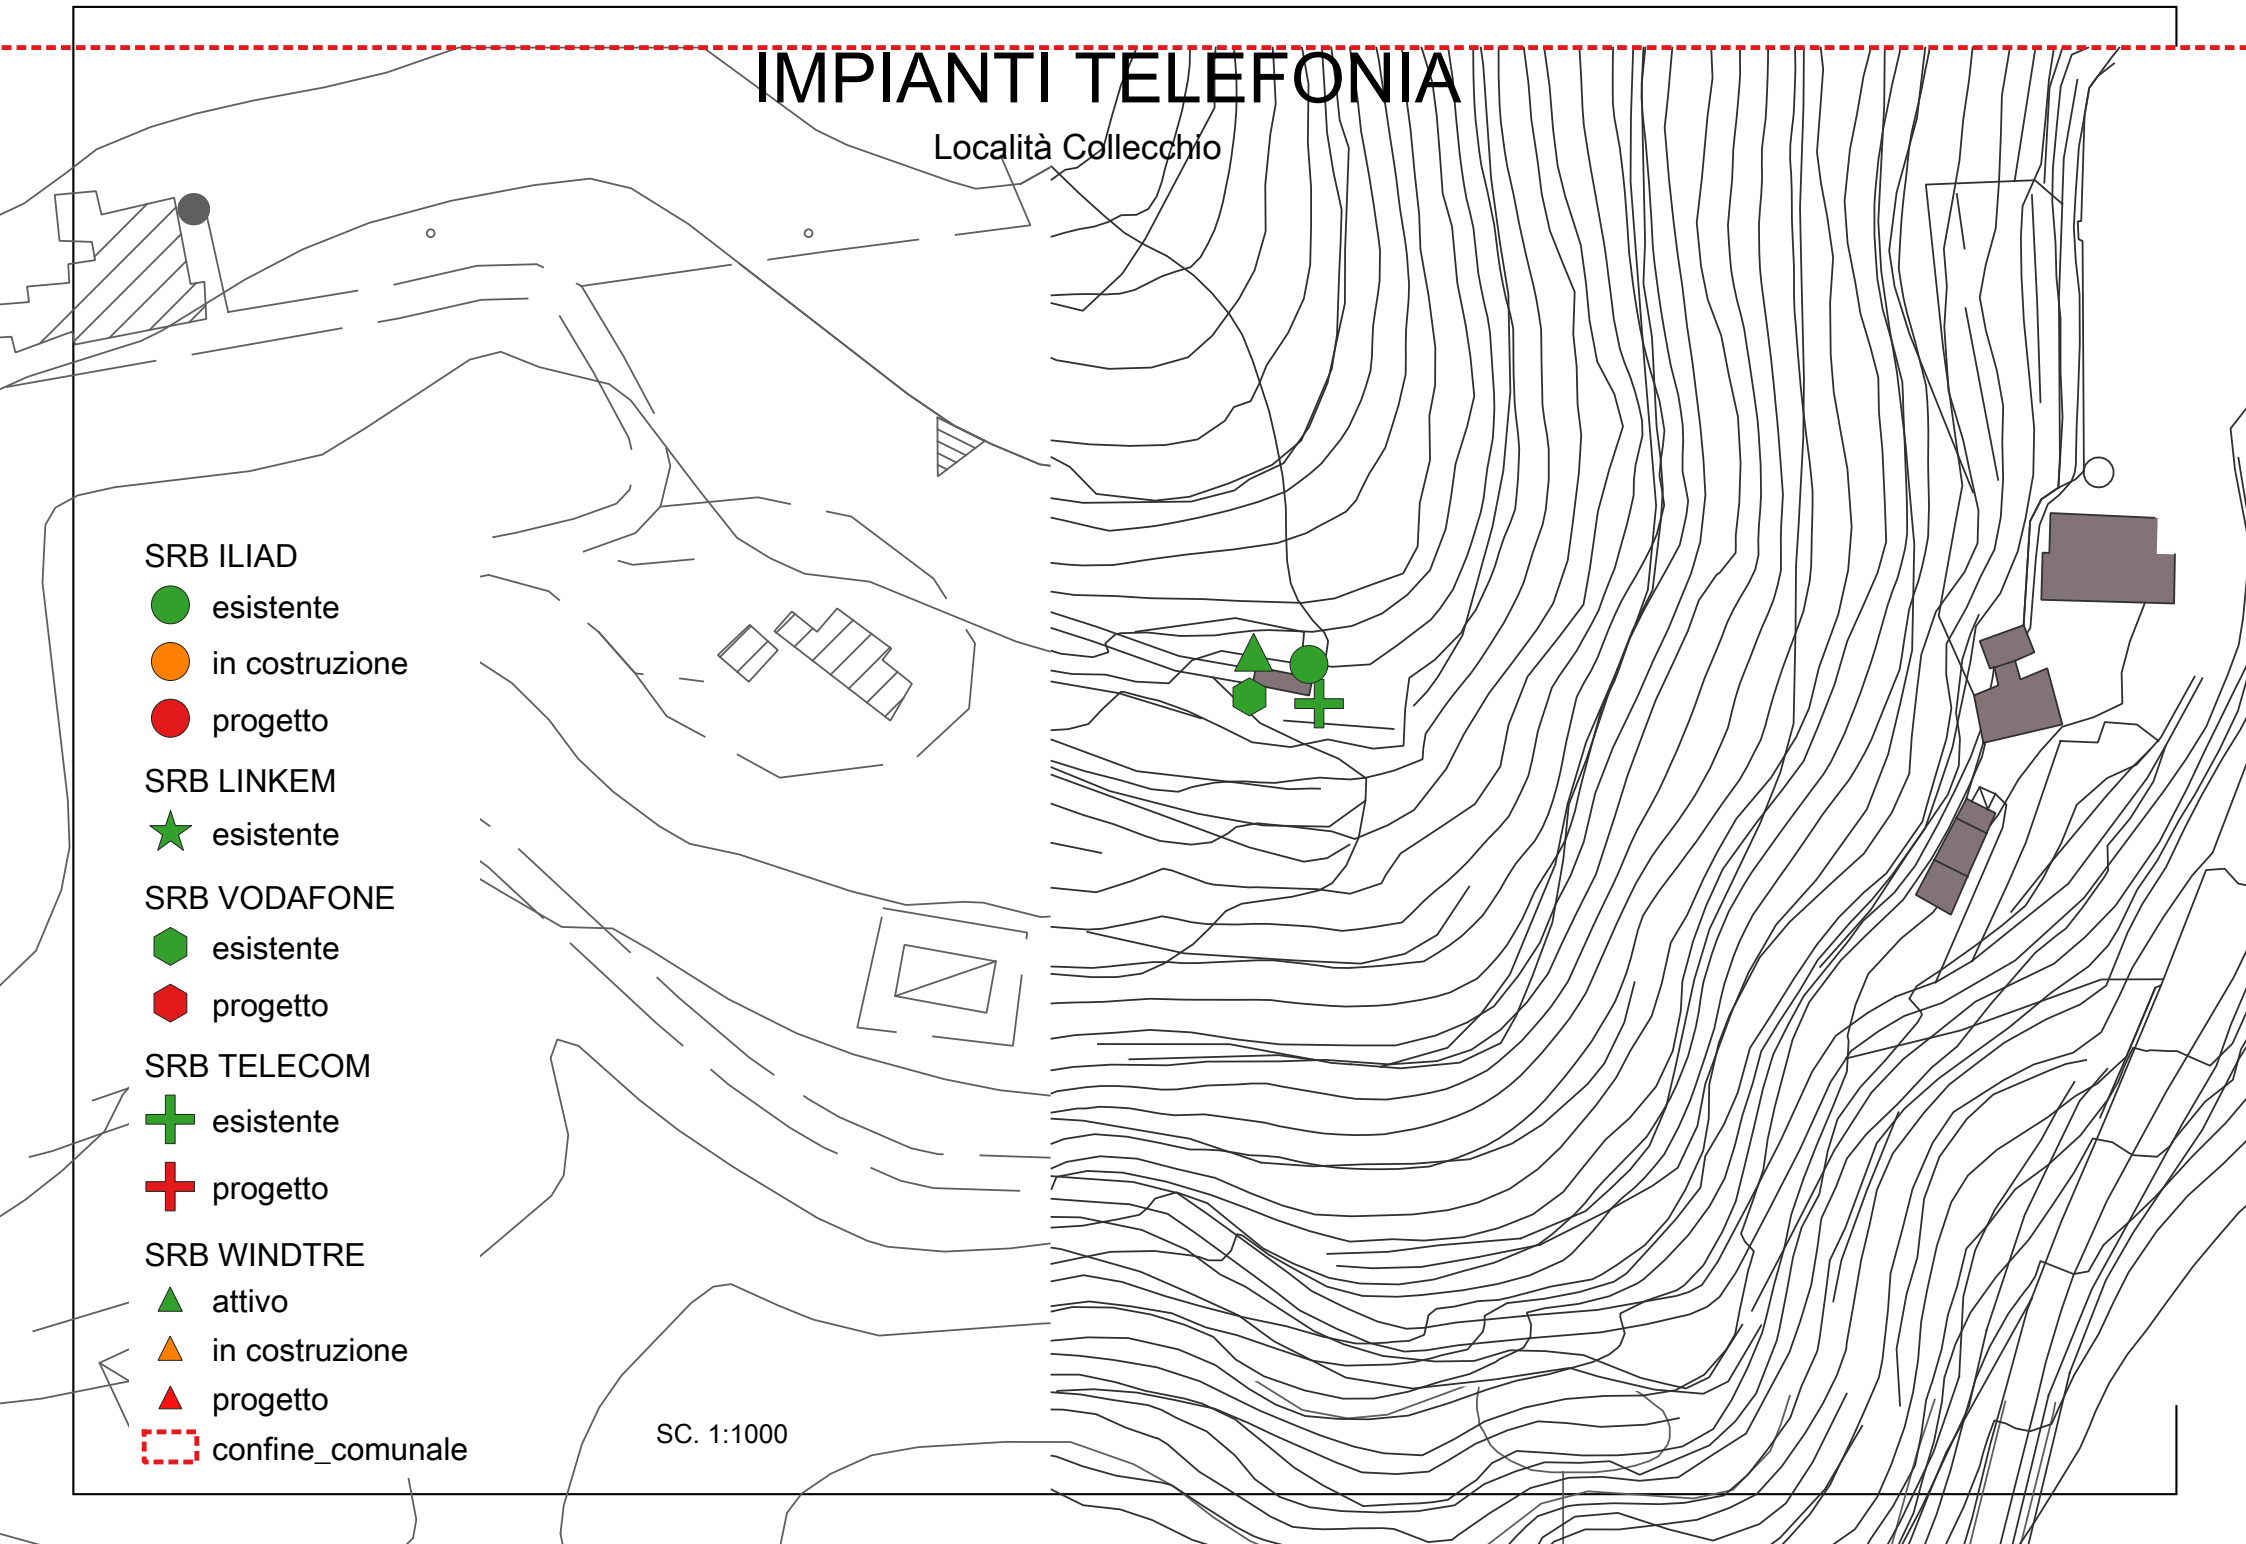


SC. 1:1000



IMPIANTI TELEFONIA

PESCIA CENTRO - torre civica



SRB ILIAD

-  esistente
-  in costruzione
-  progetto



SRB LINKEM

-  esistente




SRB VODAFONE


-  esistente
-  progetto

SRB TELECOM


-  esistente
-  progetto

SRB WINDTRE

-  attivo
-  in costruzione
-  progetto

 confine_comunale

SC. 1:1000

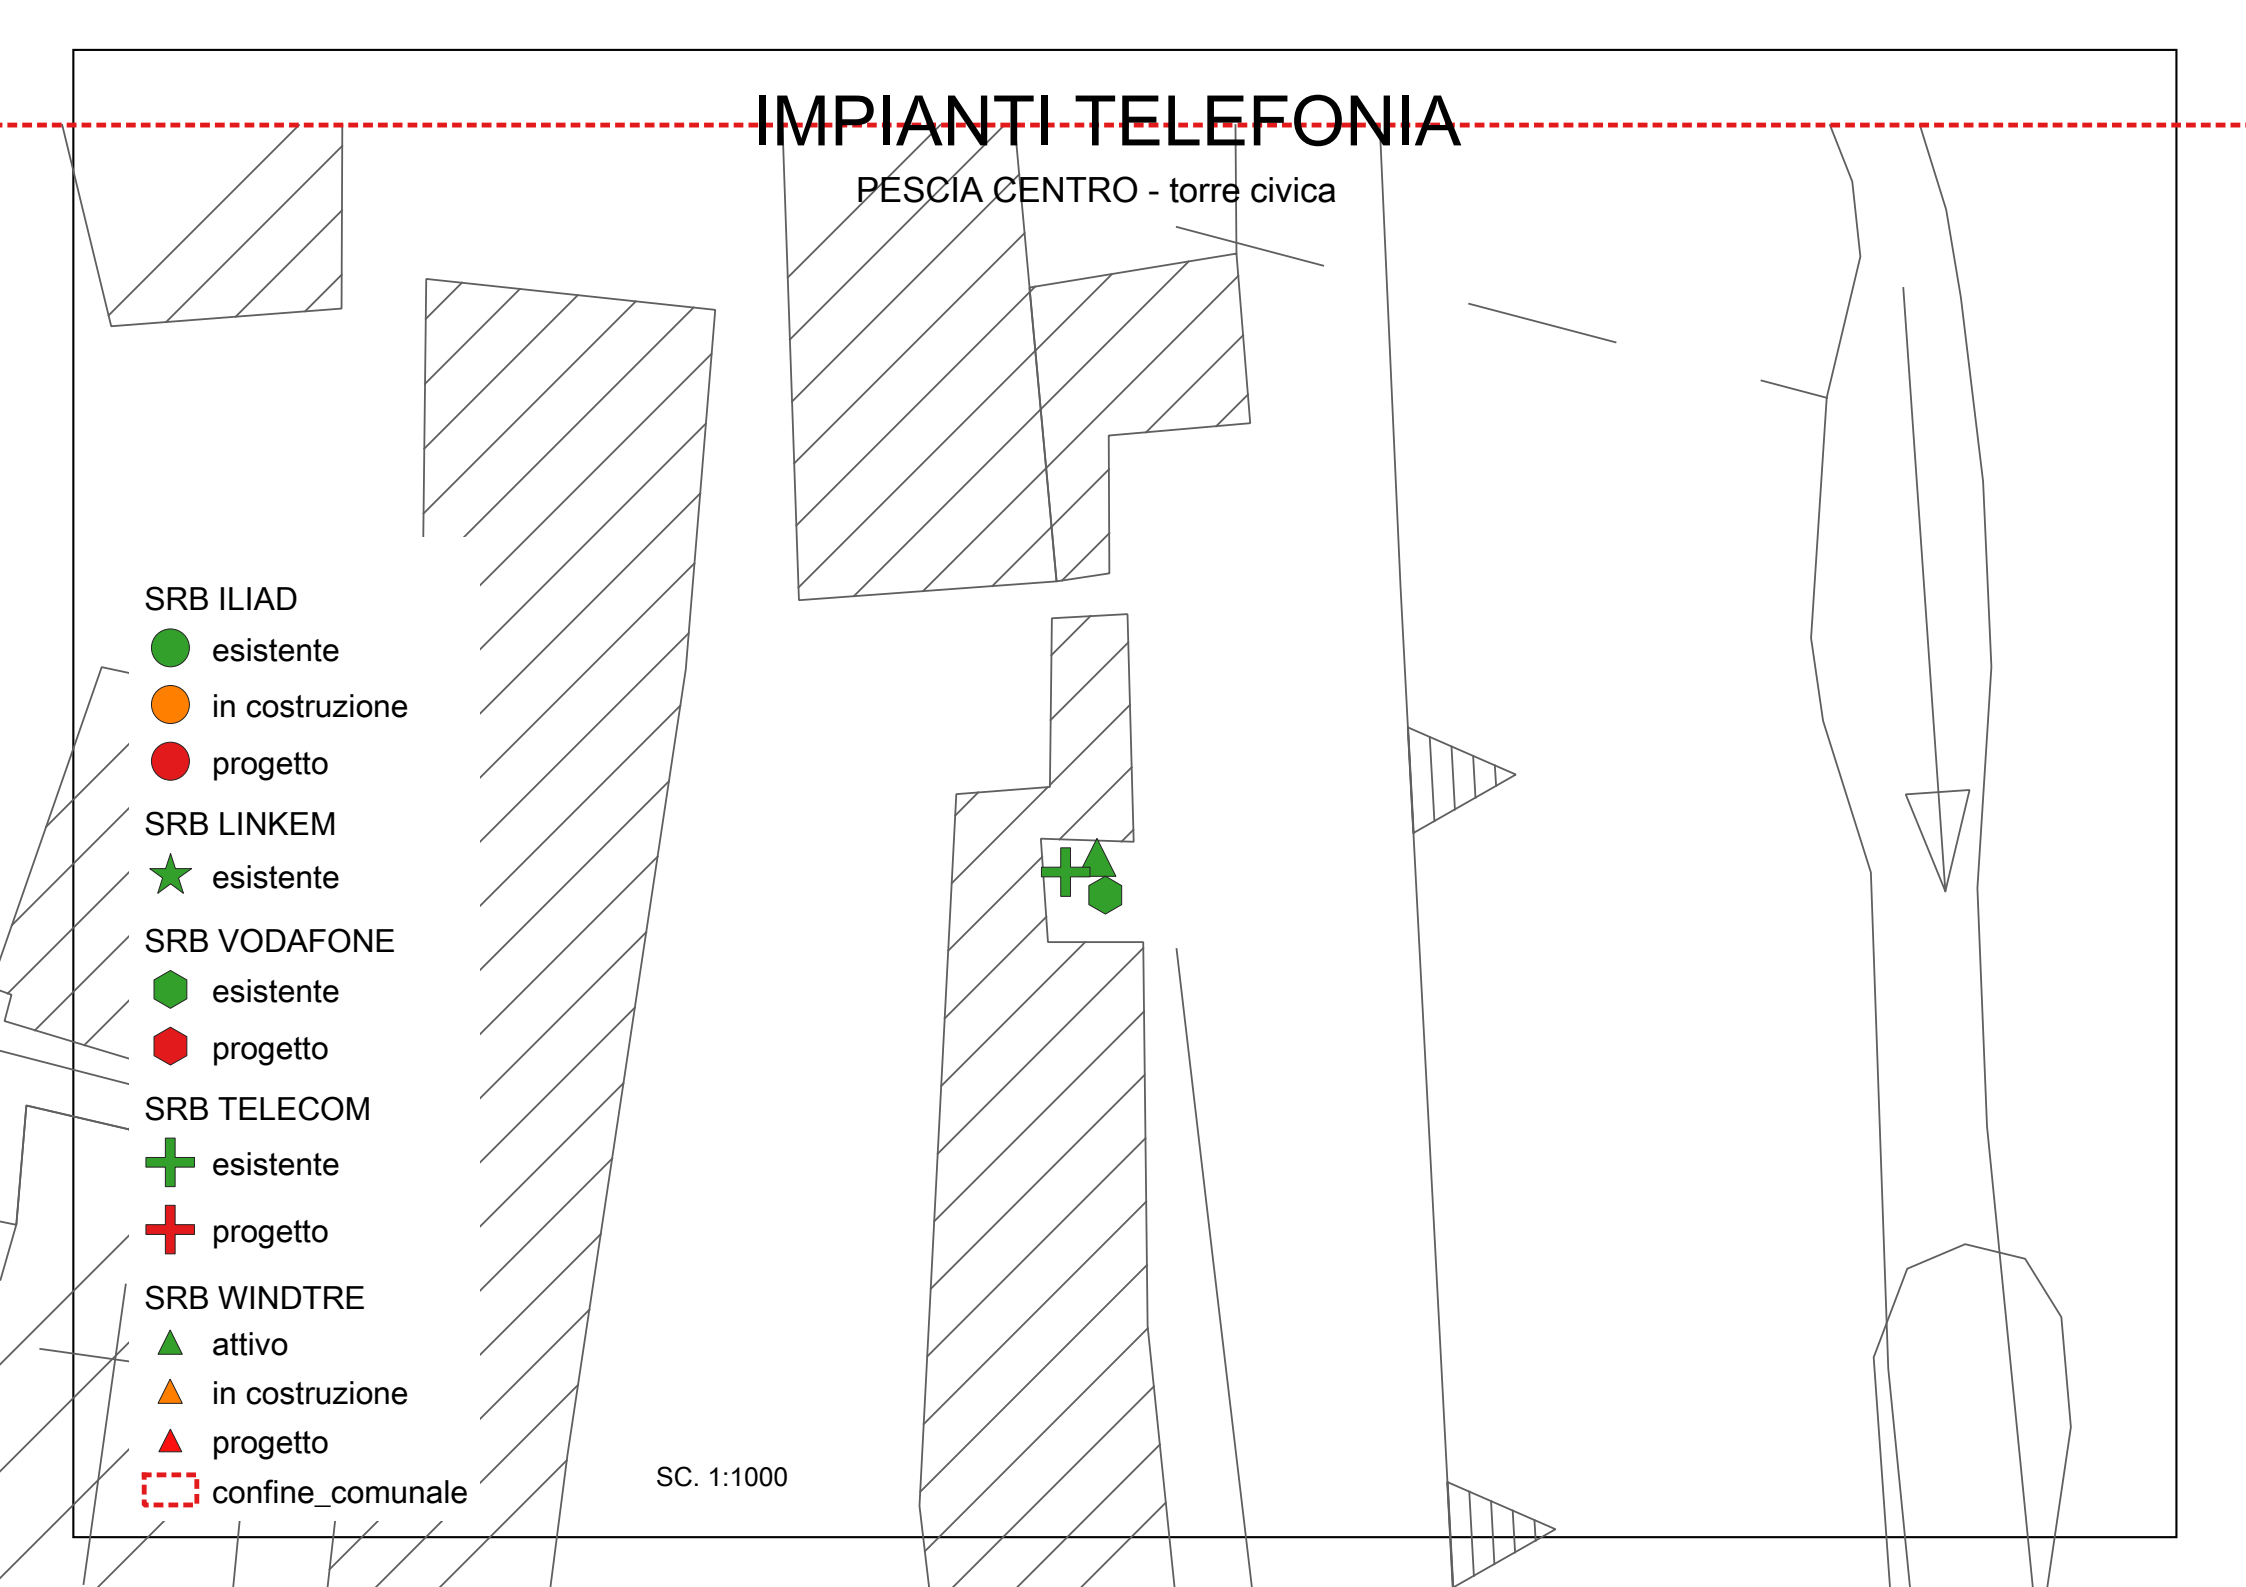

IMPIANTI TELEFONIA

PESCIA - area Marchi

SRB ILIAD

- esistente
- in costruzione
- progetto

SRB LINKEM

- ★ esistente

SRB VODAFONE

- esistente
- progetto

SRB TELECOM


- ✚ esistente
- ✚ progetto

SRB WINDTRE

- ▲ attivo
- ▲ in costruzione
- ▲ progetto

▭ confine_comunale

SC. 1:1000

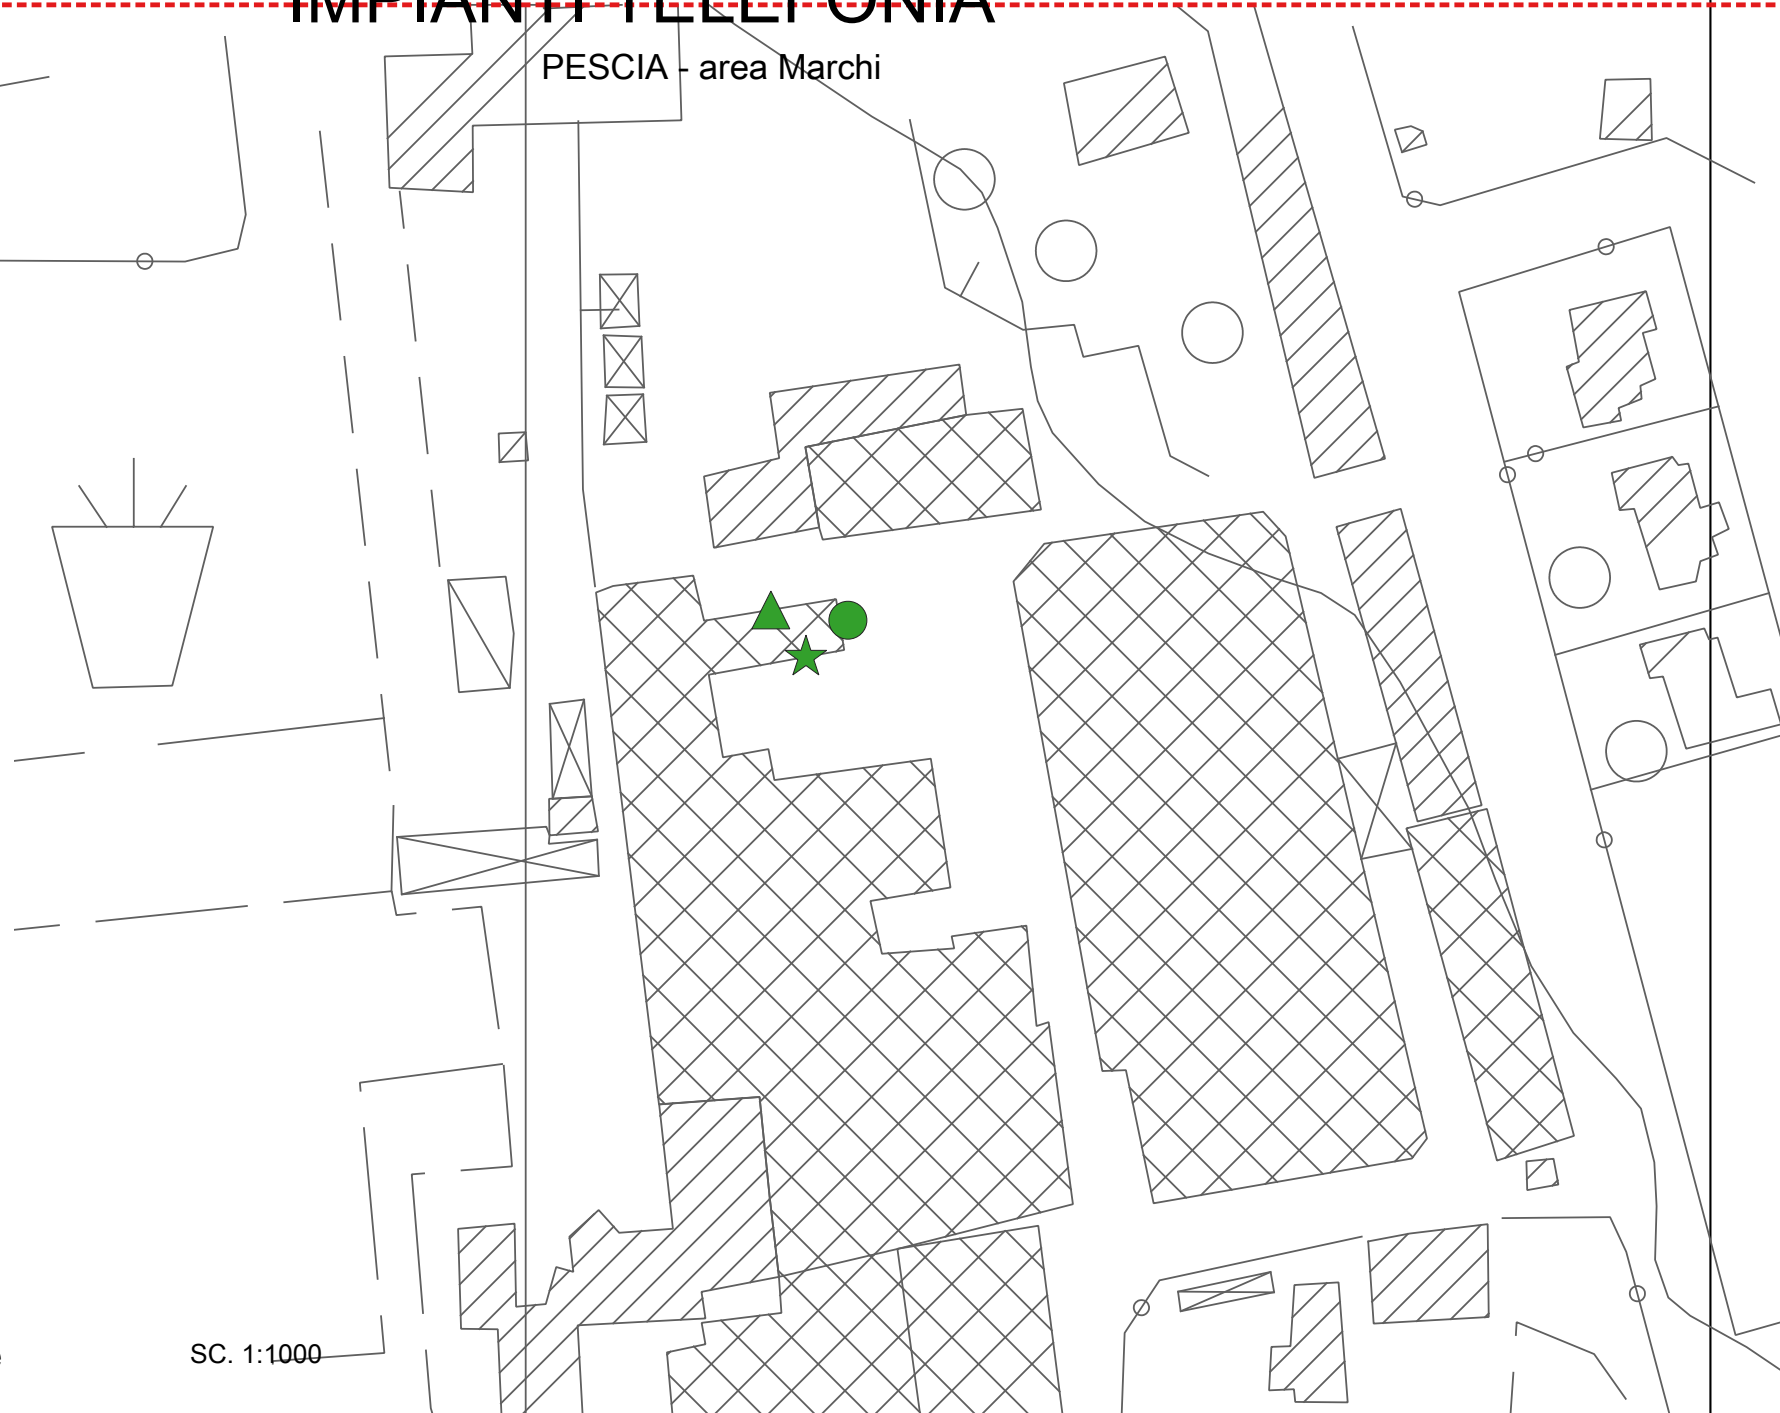

IMPIANTI TELEFONIA

PESCIA SUD - loc. casacce - mefit

SRB ILIAD

- esistente
- in costruzione
- progetto

SRB LINKEM

- ★ esistente

SRB VODAFONE

- esistente
- progetto

SRB TELECOM


- ✚ esistente
- ✚ progetto

SRB WINDTRE

- ▲ esistente
- ▲ in costruzione
- ▲ progetto

▭ confine_comunale

SC. 1:5000

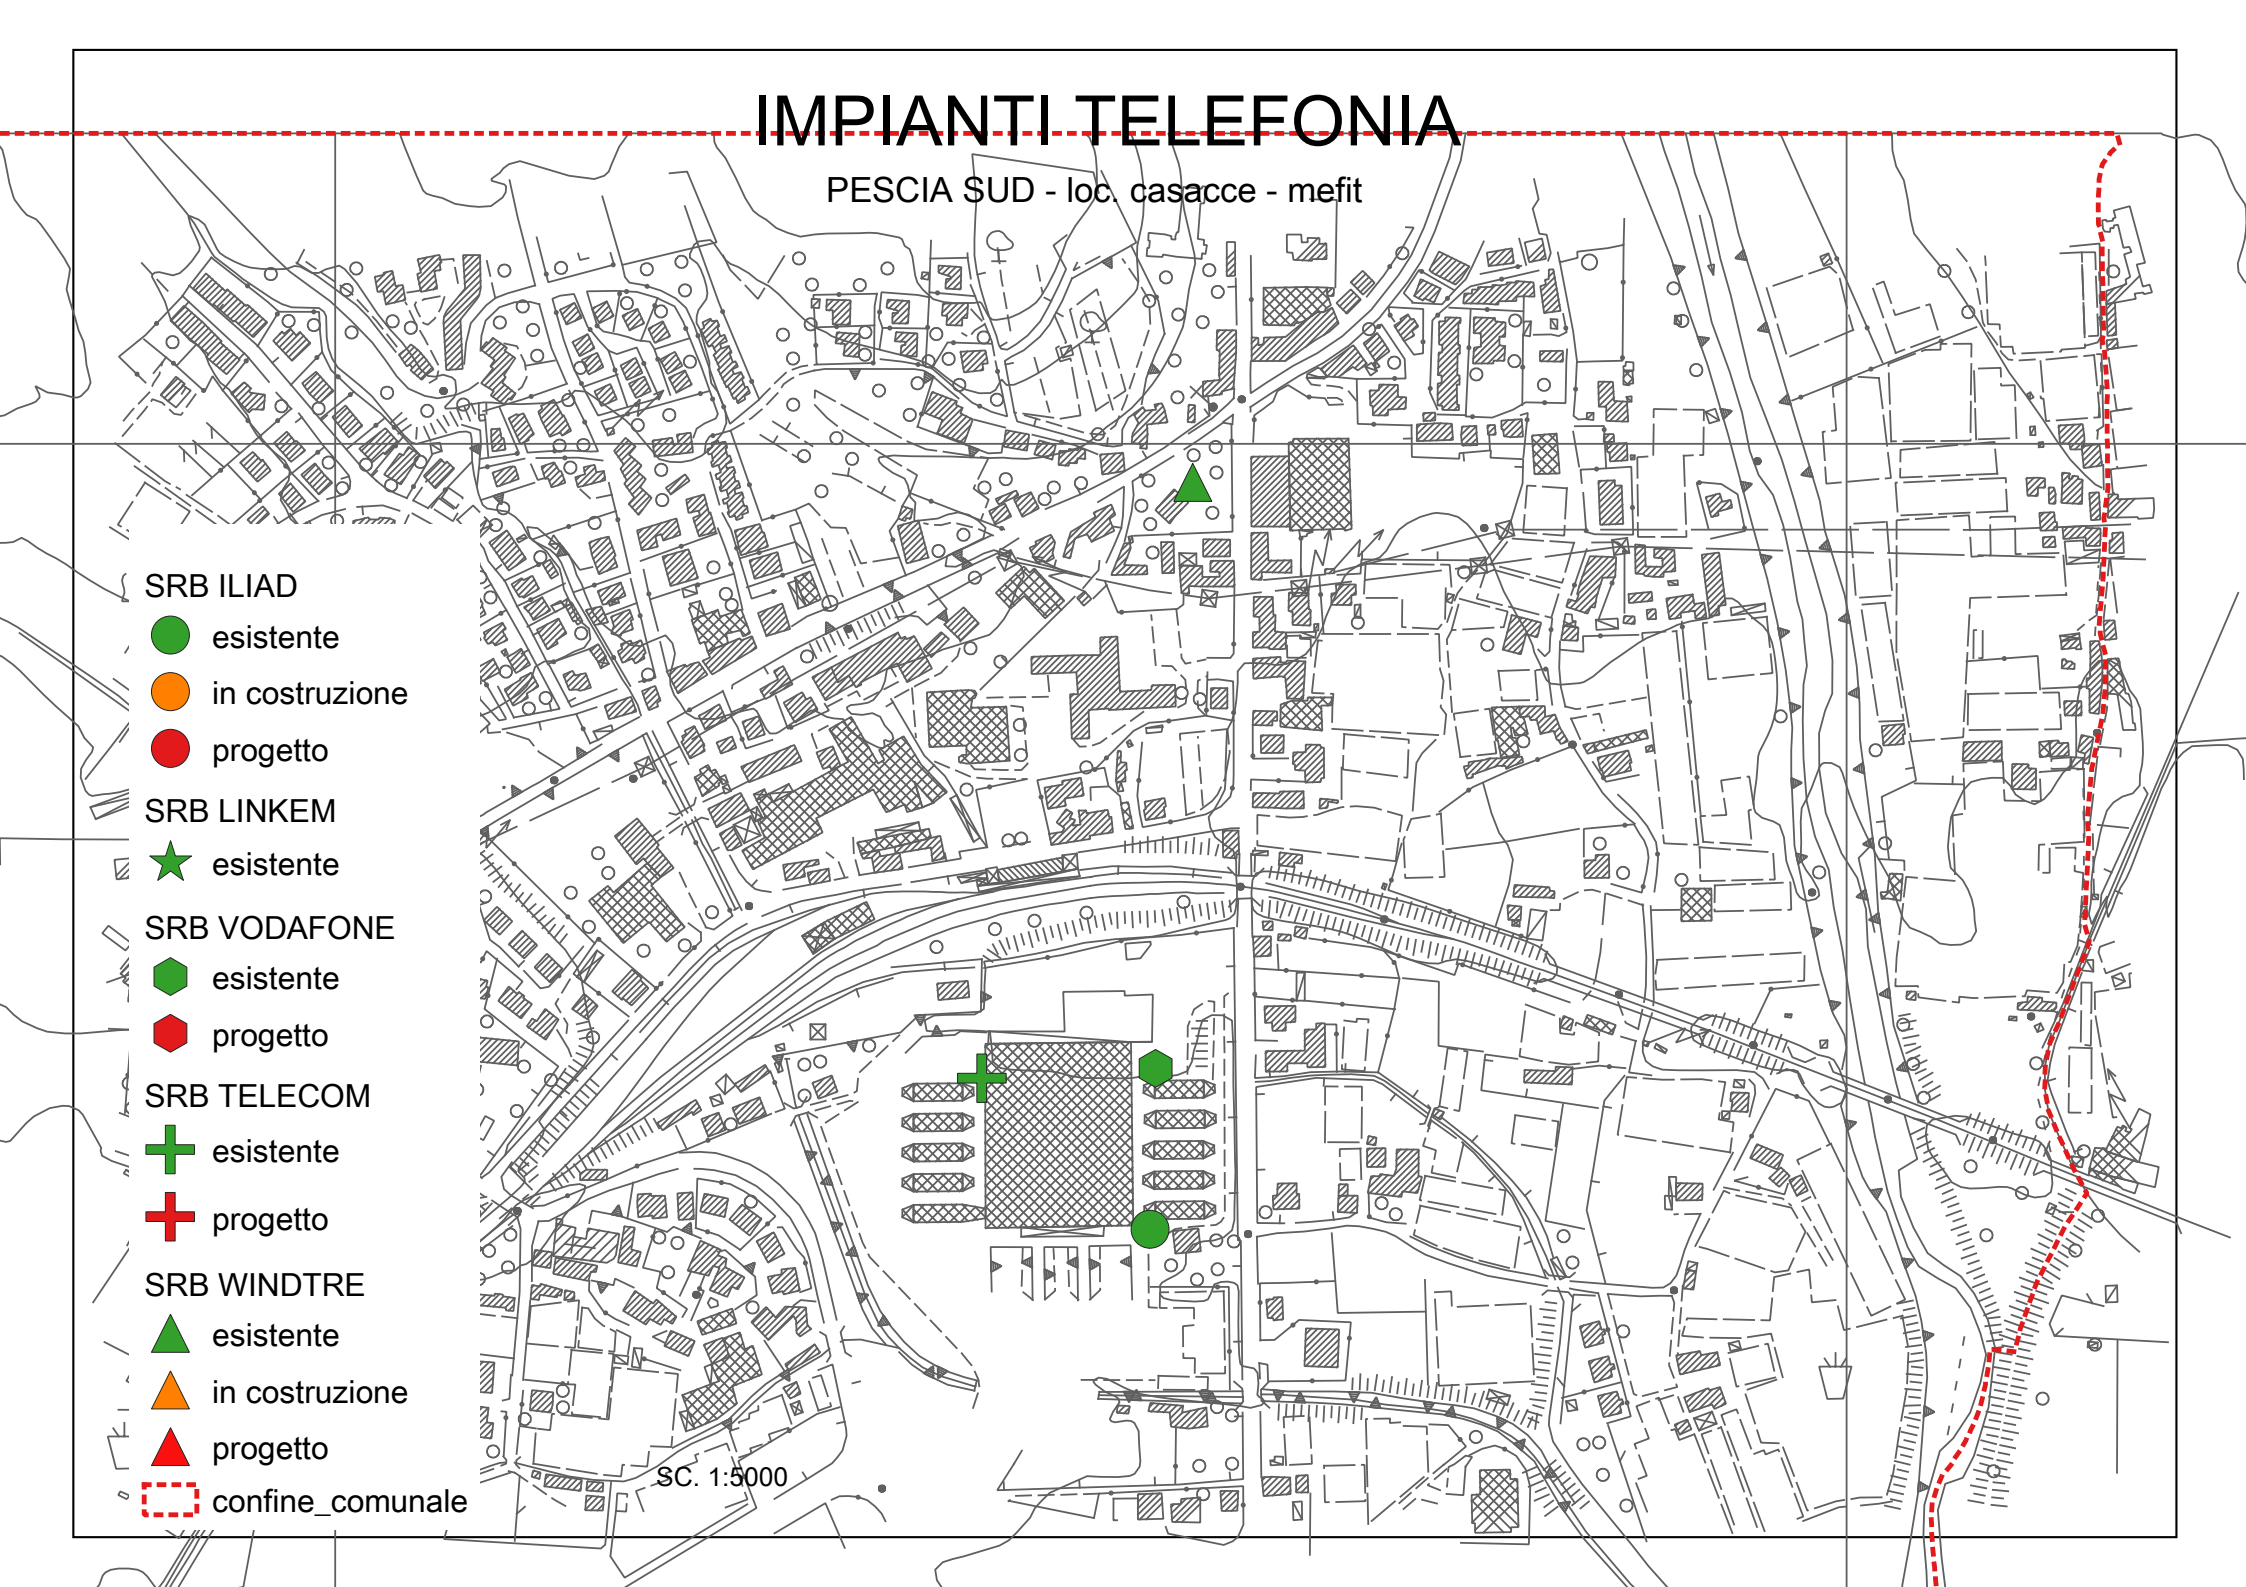

IMPIANTI TELEFONIA

MACCHIE DI SAN PIERO - zona industriale

SRB ILIAD

● esistente

● in costruzione

● progetto

SRB LINKEM

★ esistente

SRB VODAFONE

◆ esistente

◆ progetto

SRB TELECOM

✚ esistente

✚ progetto

SRB WINDTRE


▲ esistente

▲ in costruzione

▲ progetto

▭ confine_comunale

SC. 1:5000

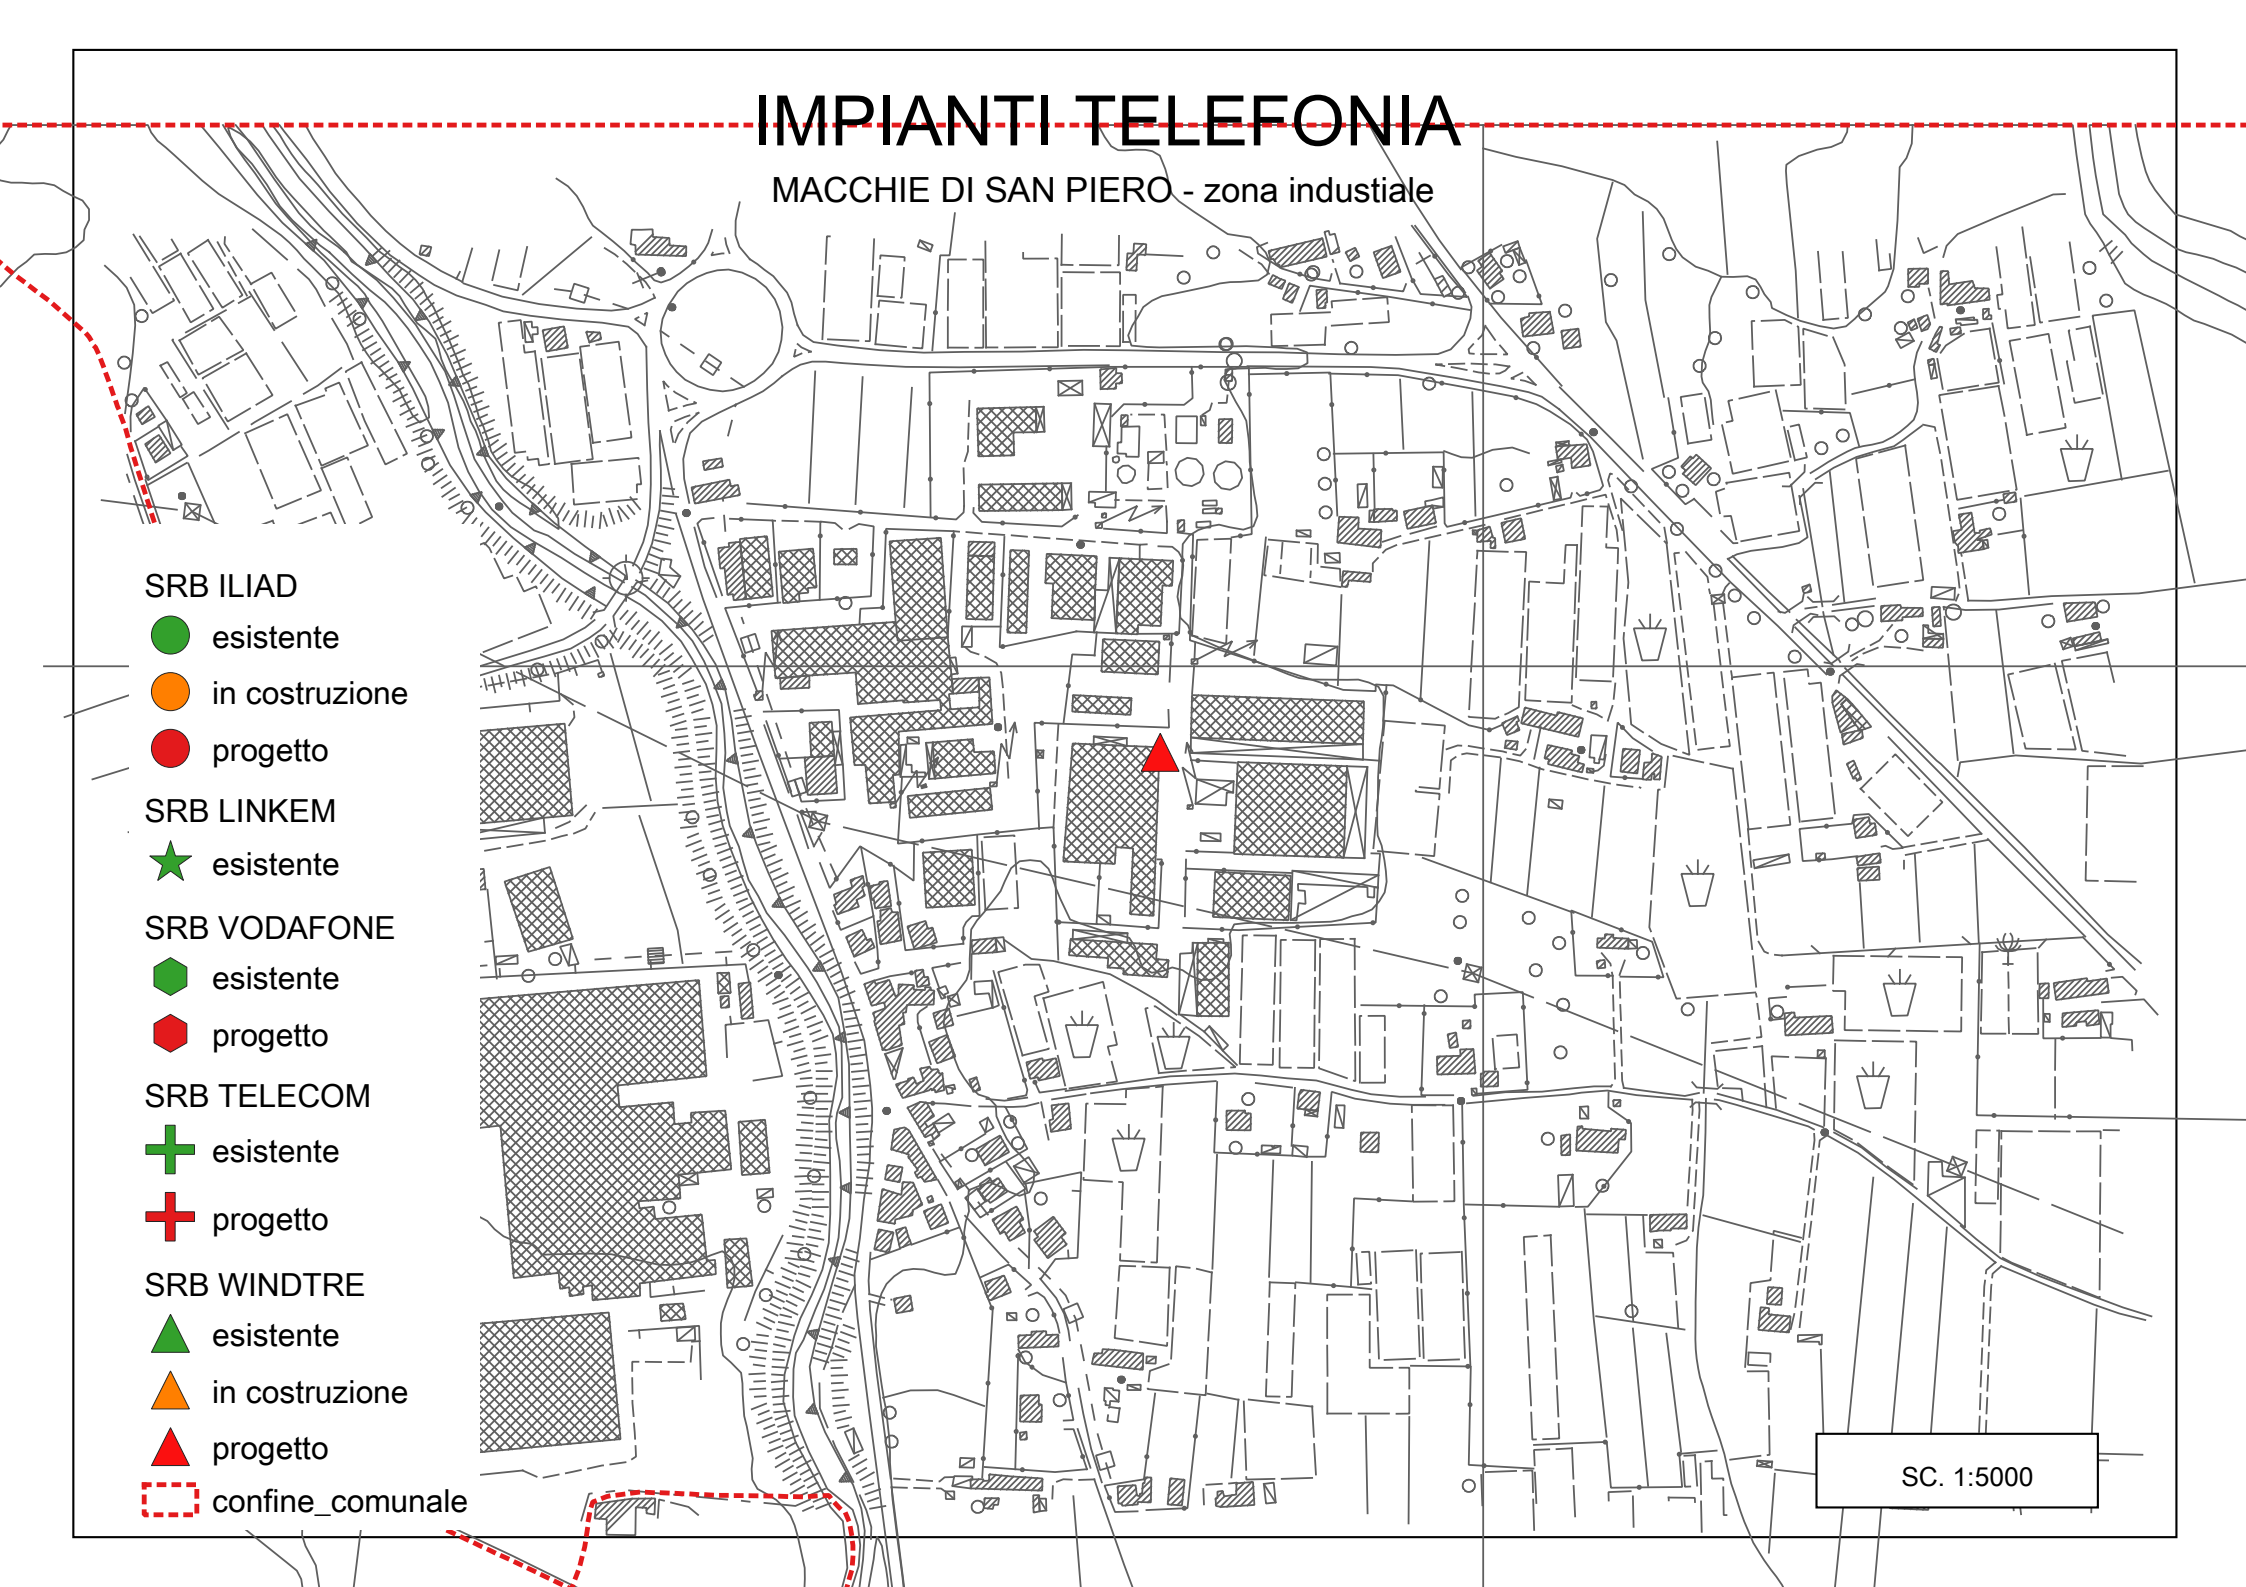


IMPIANTI TELEFONIA

COLLODI - CAPANNORI

Comune di Capannori

SRB ILIAD

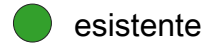

esistente




in costruzione




progetto

SRB LINKEM

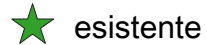

esistente

SRB VODAFONE

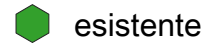


esistente



progetto

SRB TELECOM

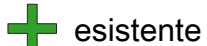


esistente



progetto

SRB WINDTRE

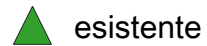


esistente



in costruzione




progetto

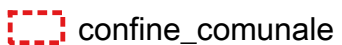

confine_comunale

SC. 1:10000

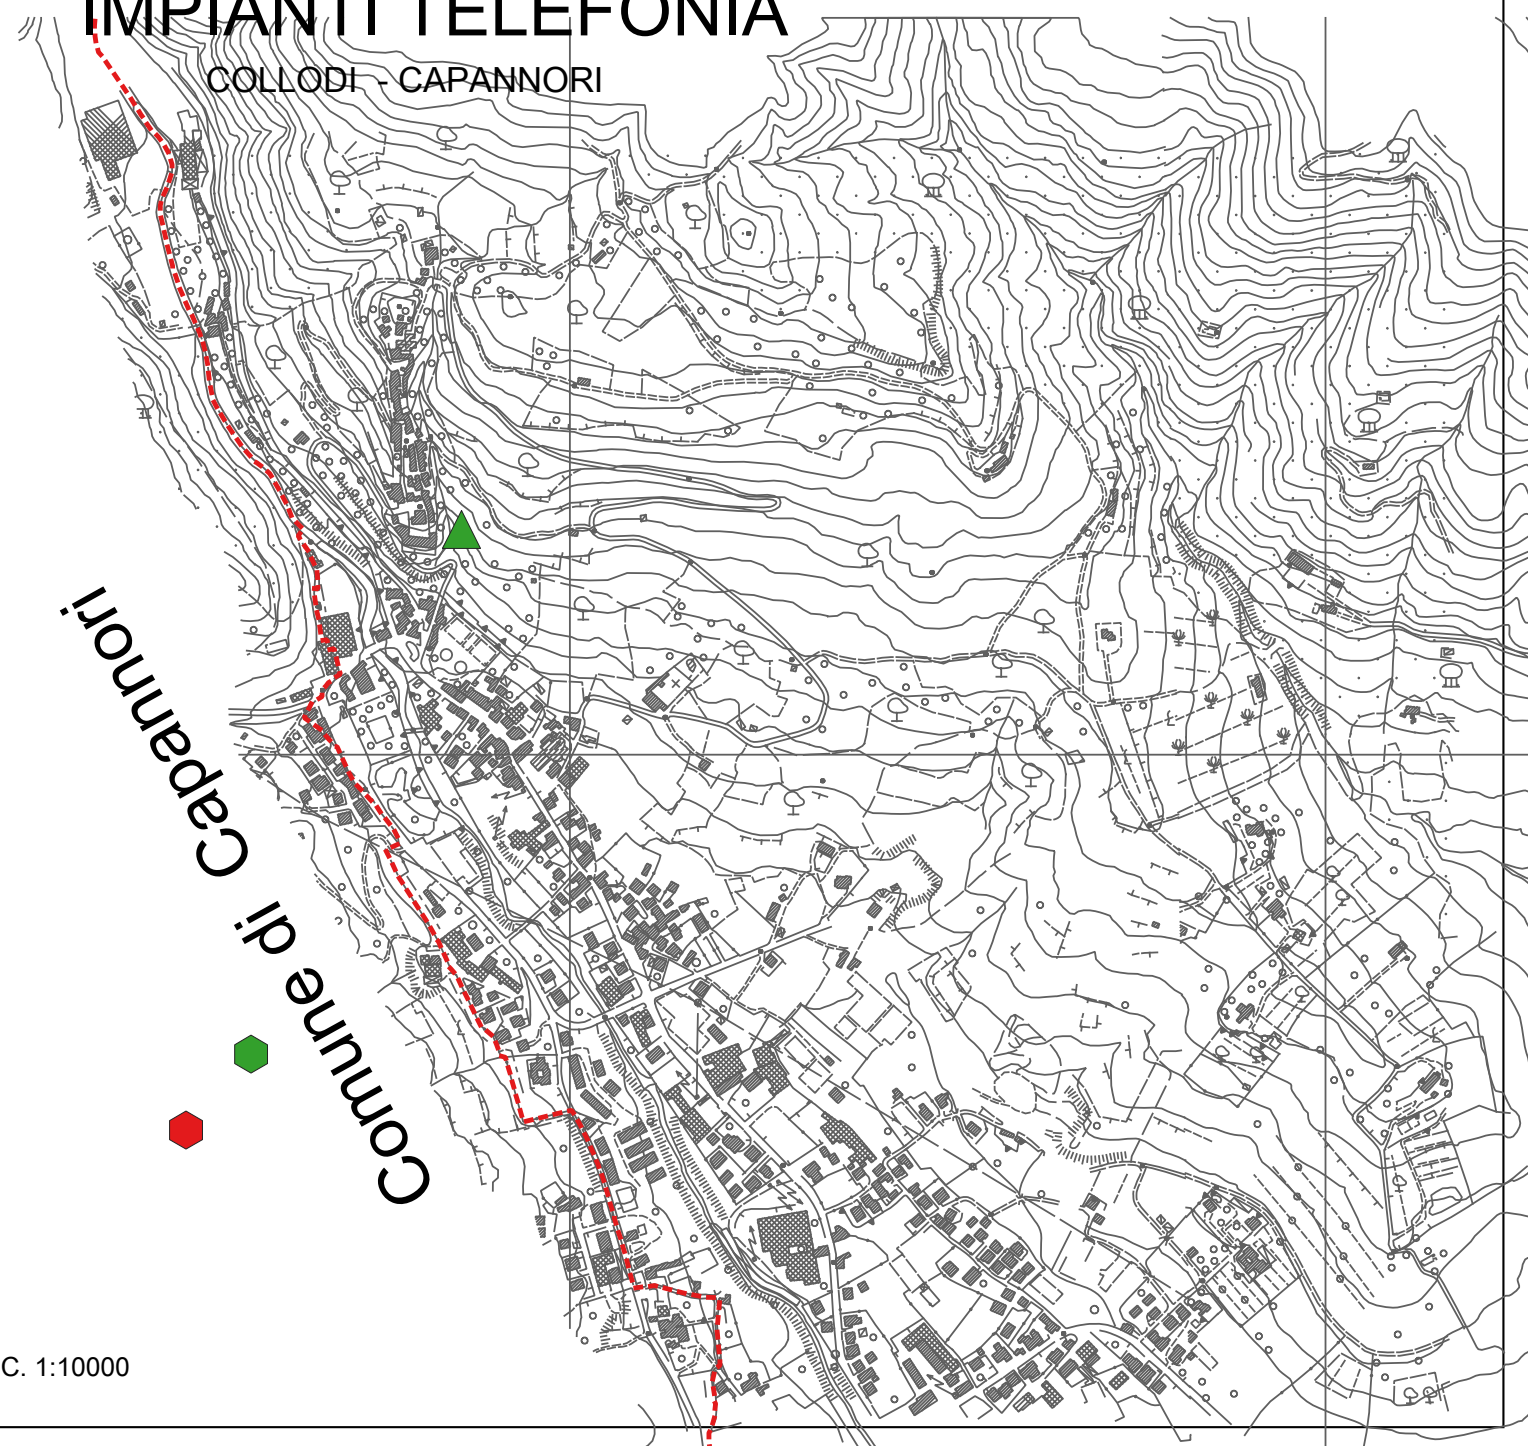


IMPIANTI TELEFONIA

VENERI

- SRB ILIAD
 - esistente
 - in costruzione
 - progetto
- SRB LINKEM
 - ★ esistente
- SRB VODAFONE
 - ◆ esistente
 - ◆ progetto
- SRB TELECOM
 - ✚ esistente
 - ✚ progetto
- SRB WINDTRE
 - ▲ esistente
 - ▲ in costruzione
 - ▲ progetto
- ▭ confine_comunale

SC. 1:5000

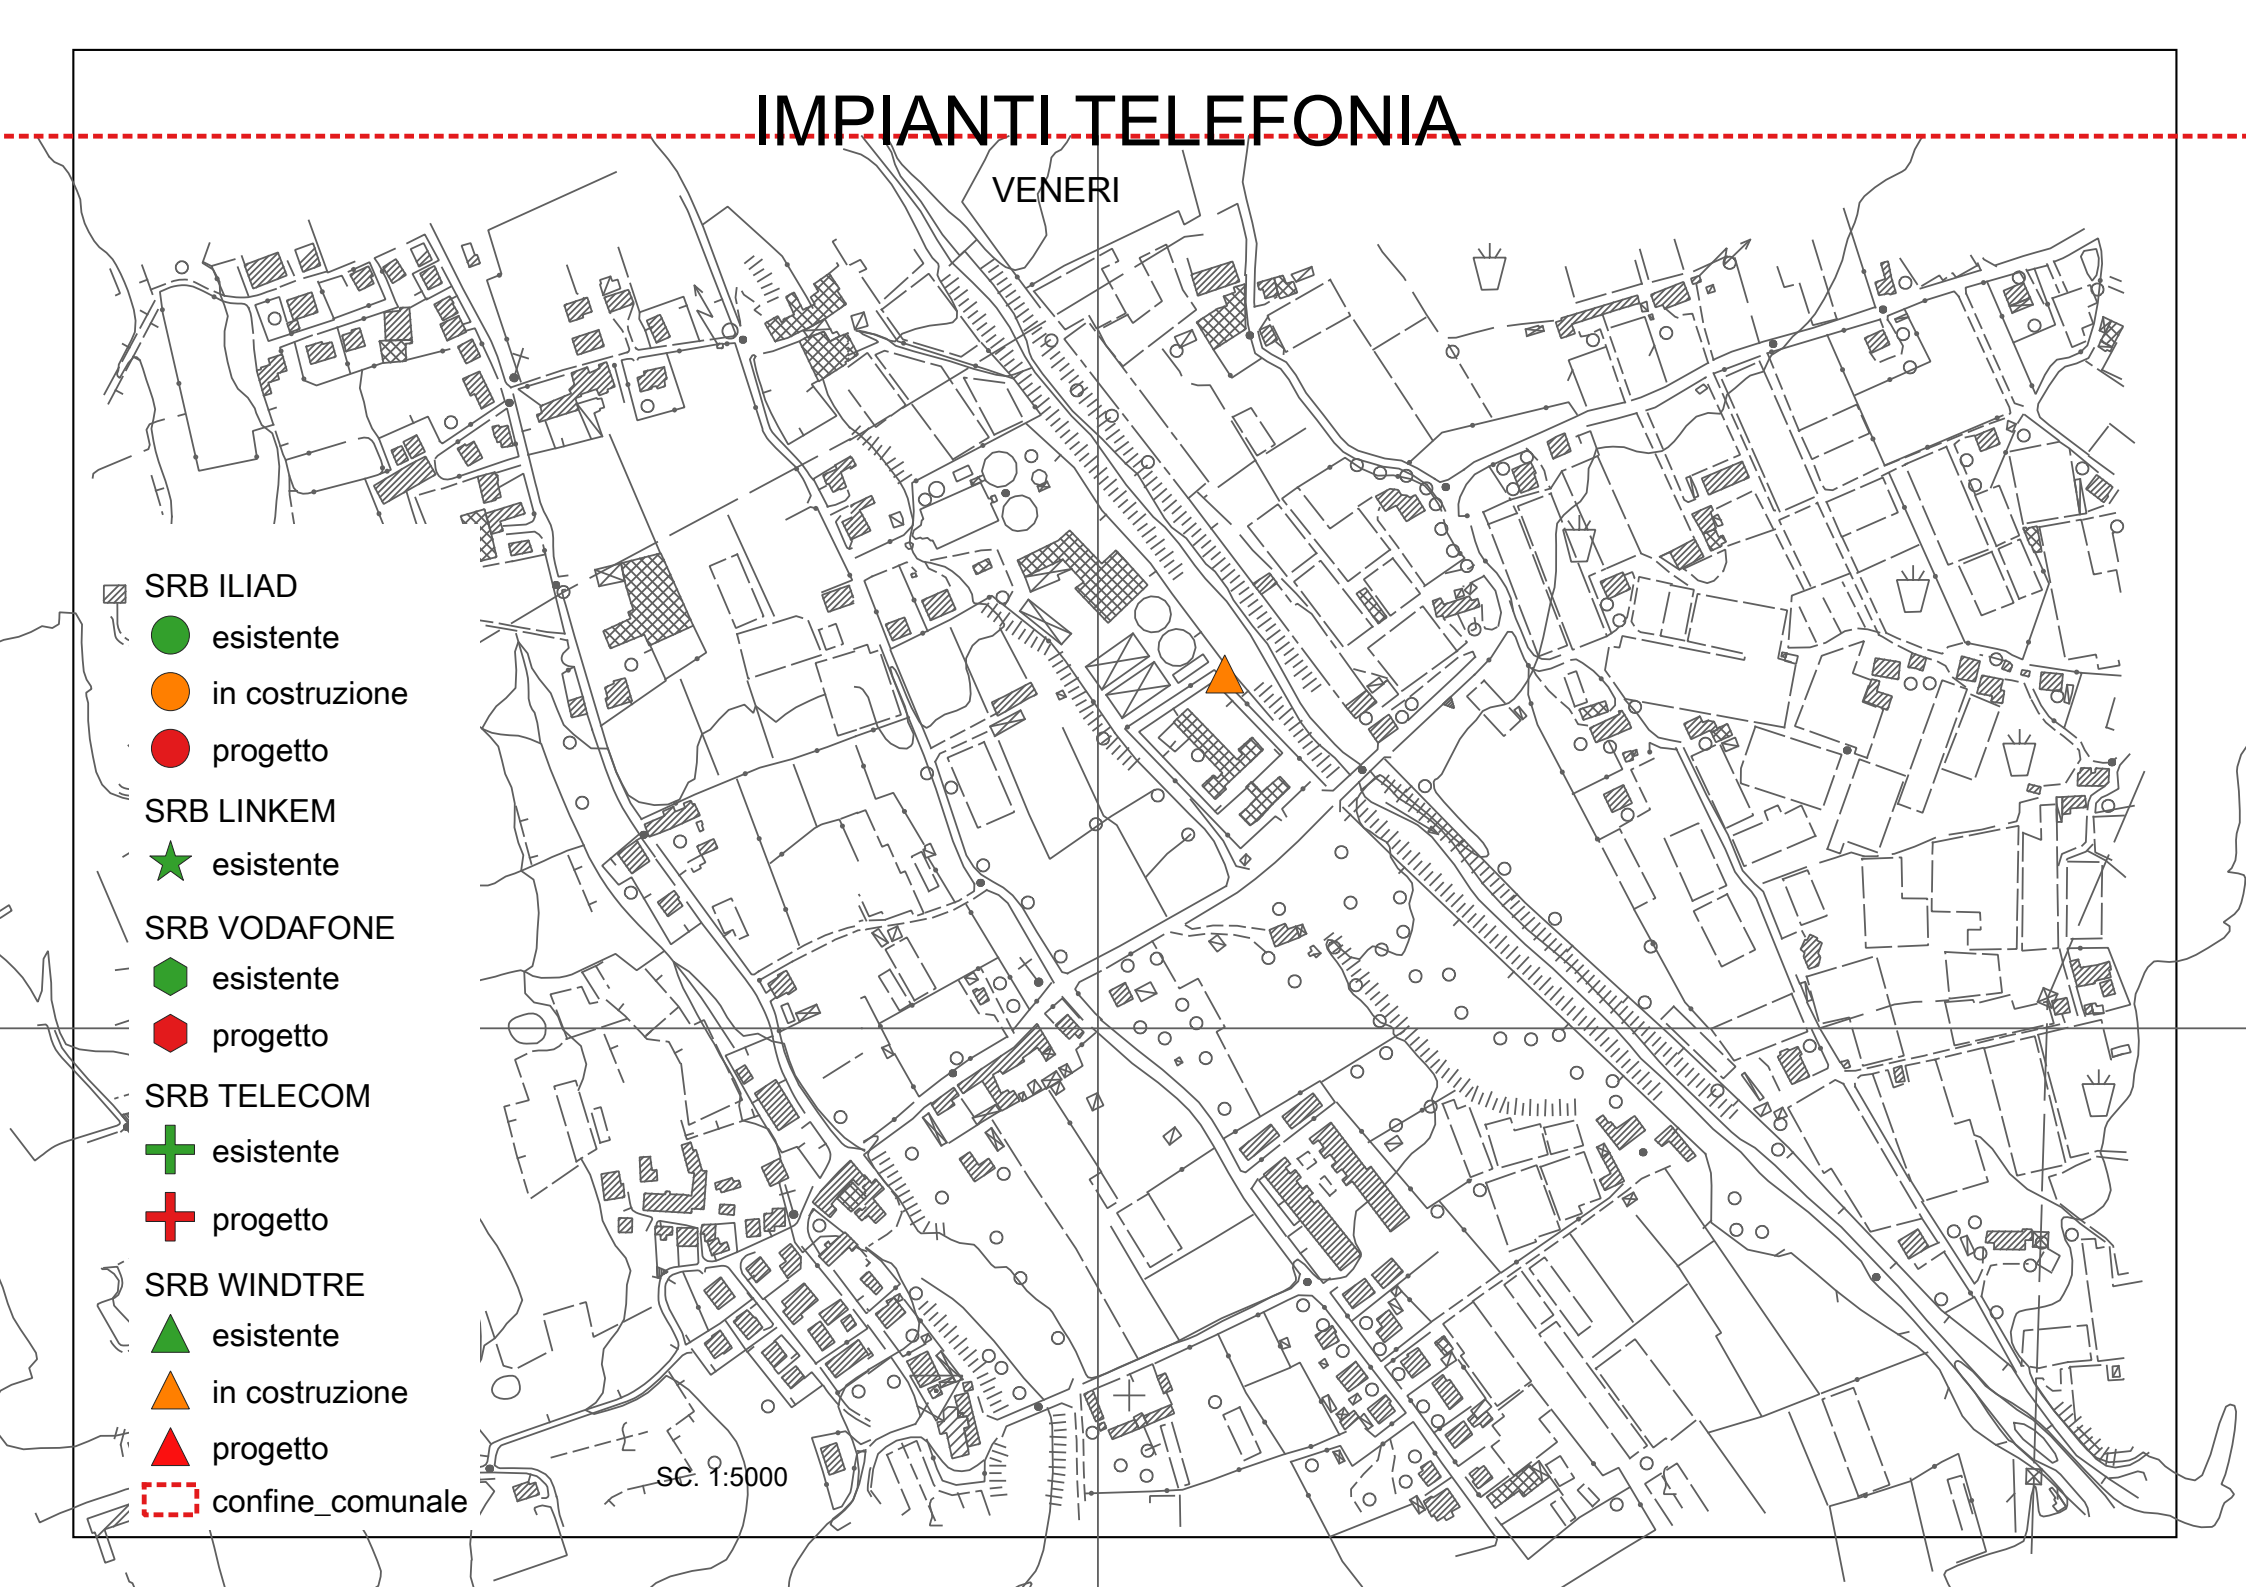

IMPIANTI TELEFONIA

VIA VINCETRO

SRB ILIAD

- esistente
- in costruzione
- progetto

SRB LINKEM

- ★ esistente

SRB VODAFONE

- ◆ esistente
- ◆ progetto

SRB TELECOM

- ✚ esistente
- ✚ progetto

SRB WINDTRE

- ▲ esistente
- ▲ in costruzione
- ▲ progetto

▭ confine_comunale

SC. 1:5000

