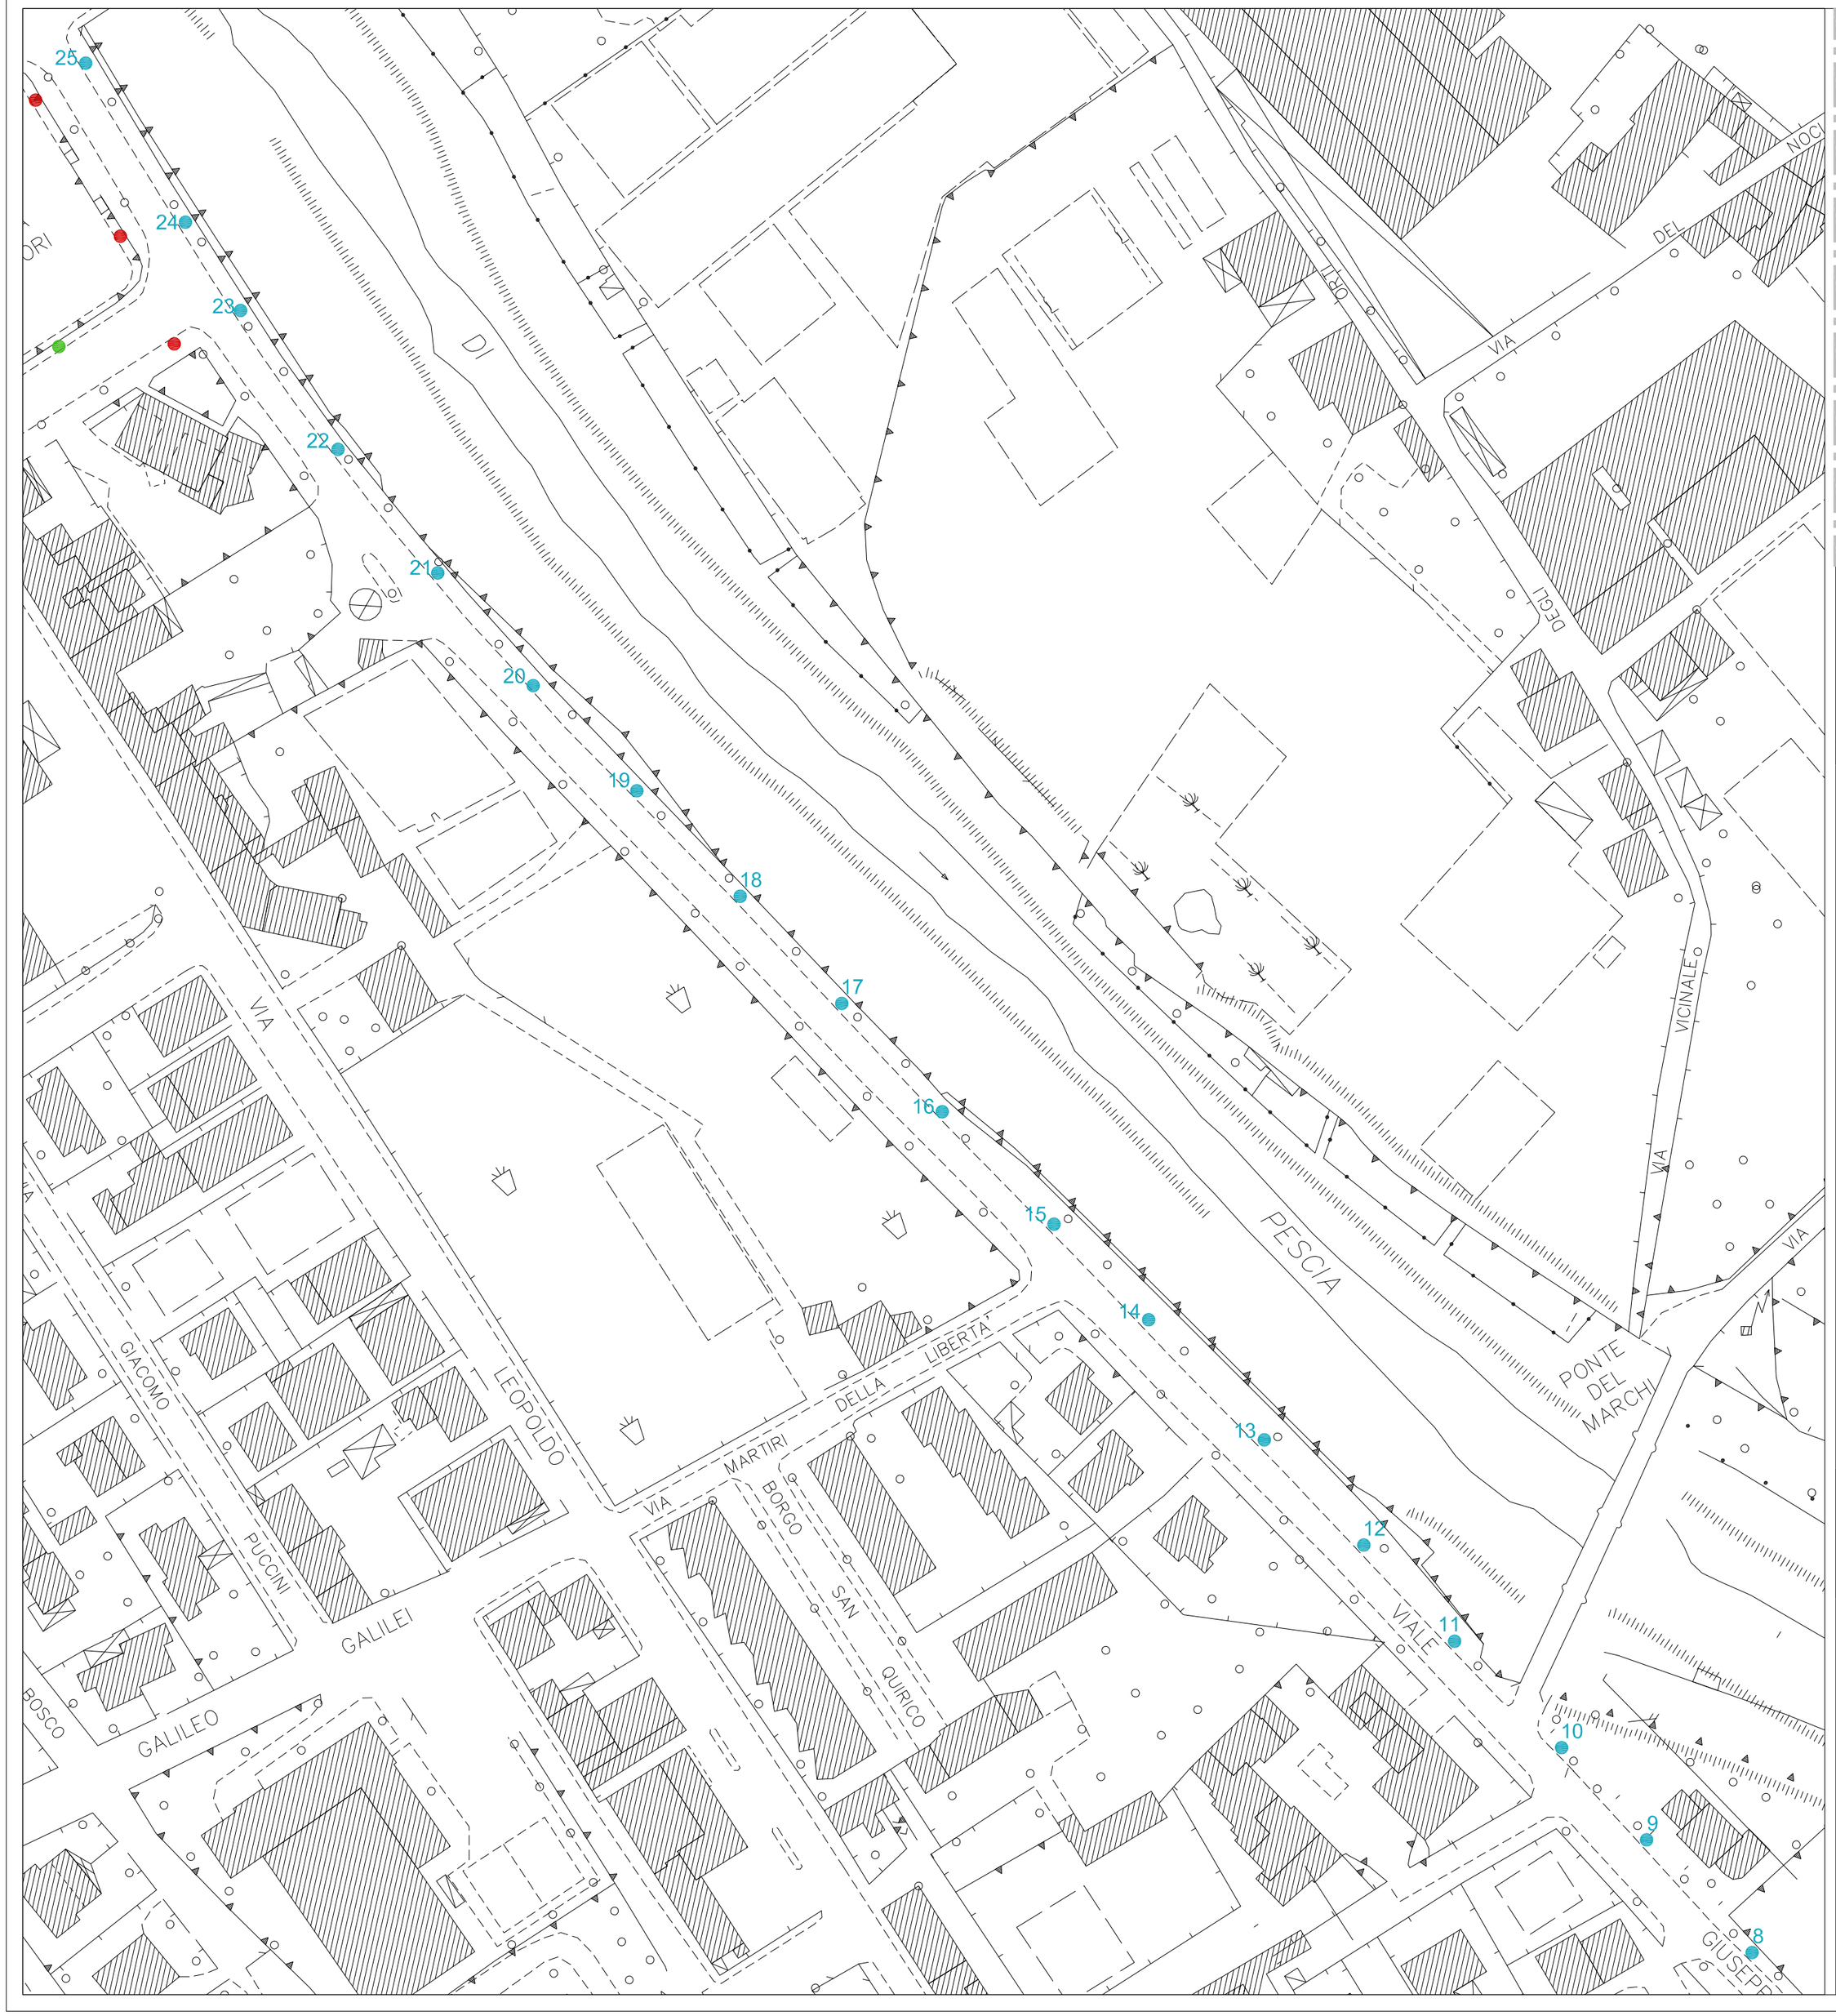

LEGENDA

Sostituzione di palo conico curvato con sbraccio singolo di lunghezza 1,5m - altezza 8,8m - cordolo avvitabile per installazione illuminazione dedicata pedonale su marciapiede.

Città di Pescia

A. O. OPERE PUBBLICHE
E PROTEZIONE CIVILE

LAVORI DI MESSA IN SICUREZZA E EFFICIENTAMENTO ENERGETICO DEGLI IMPIANTI DI PUBBLICA ILLUMINAZIONE IN VIALE GARIBALDI, PIAZZA DEI FIORI, VIALE EUROPA, VIA CURTATONE E MONTANARA, VIA TURATI, VIA ROSSELLI NEL CAPOLUOGO.

PROGETTO DEFINITIVO - ESECUTIVO

TAV.02	Viale Garibaldi - 2° tratto

Pescia, lì AGOSTO 2019

Il Gruppo di Progettazione:

Geom. Luciano Bianchi

Geom. Emanuele Tompetrini