


IMPIANTI TELEFONIA

VELLANO

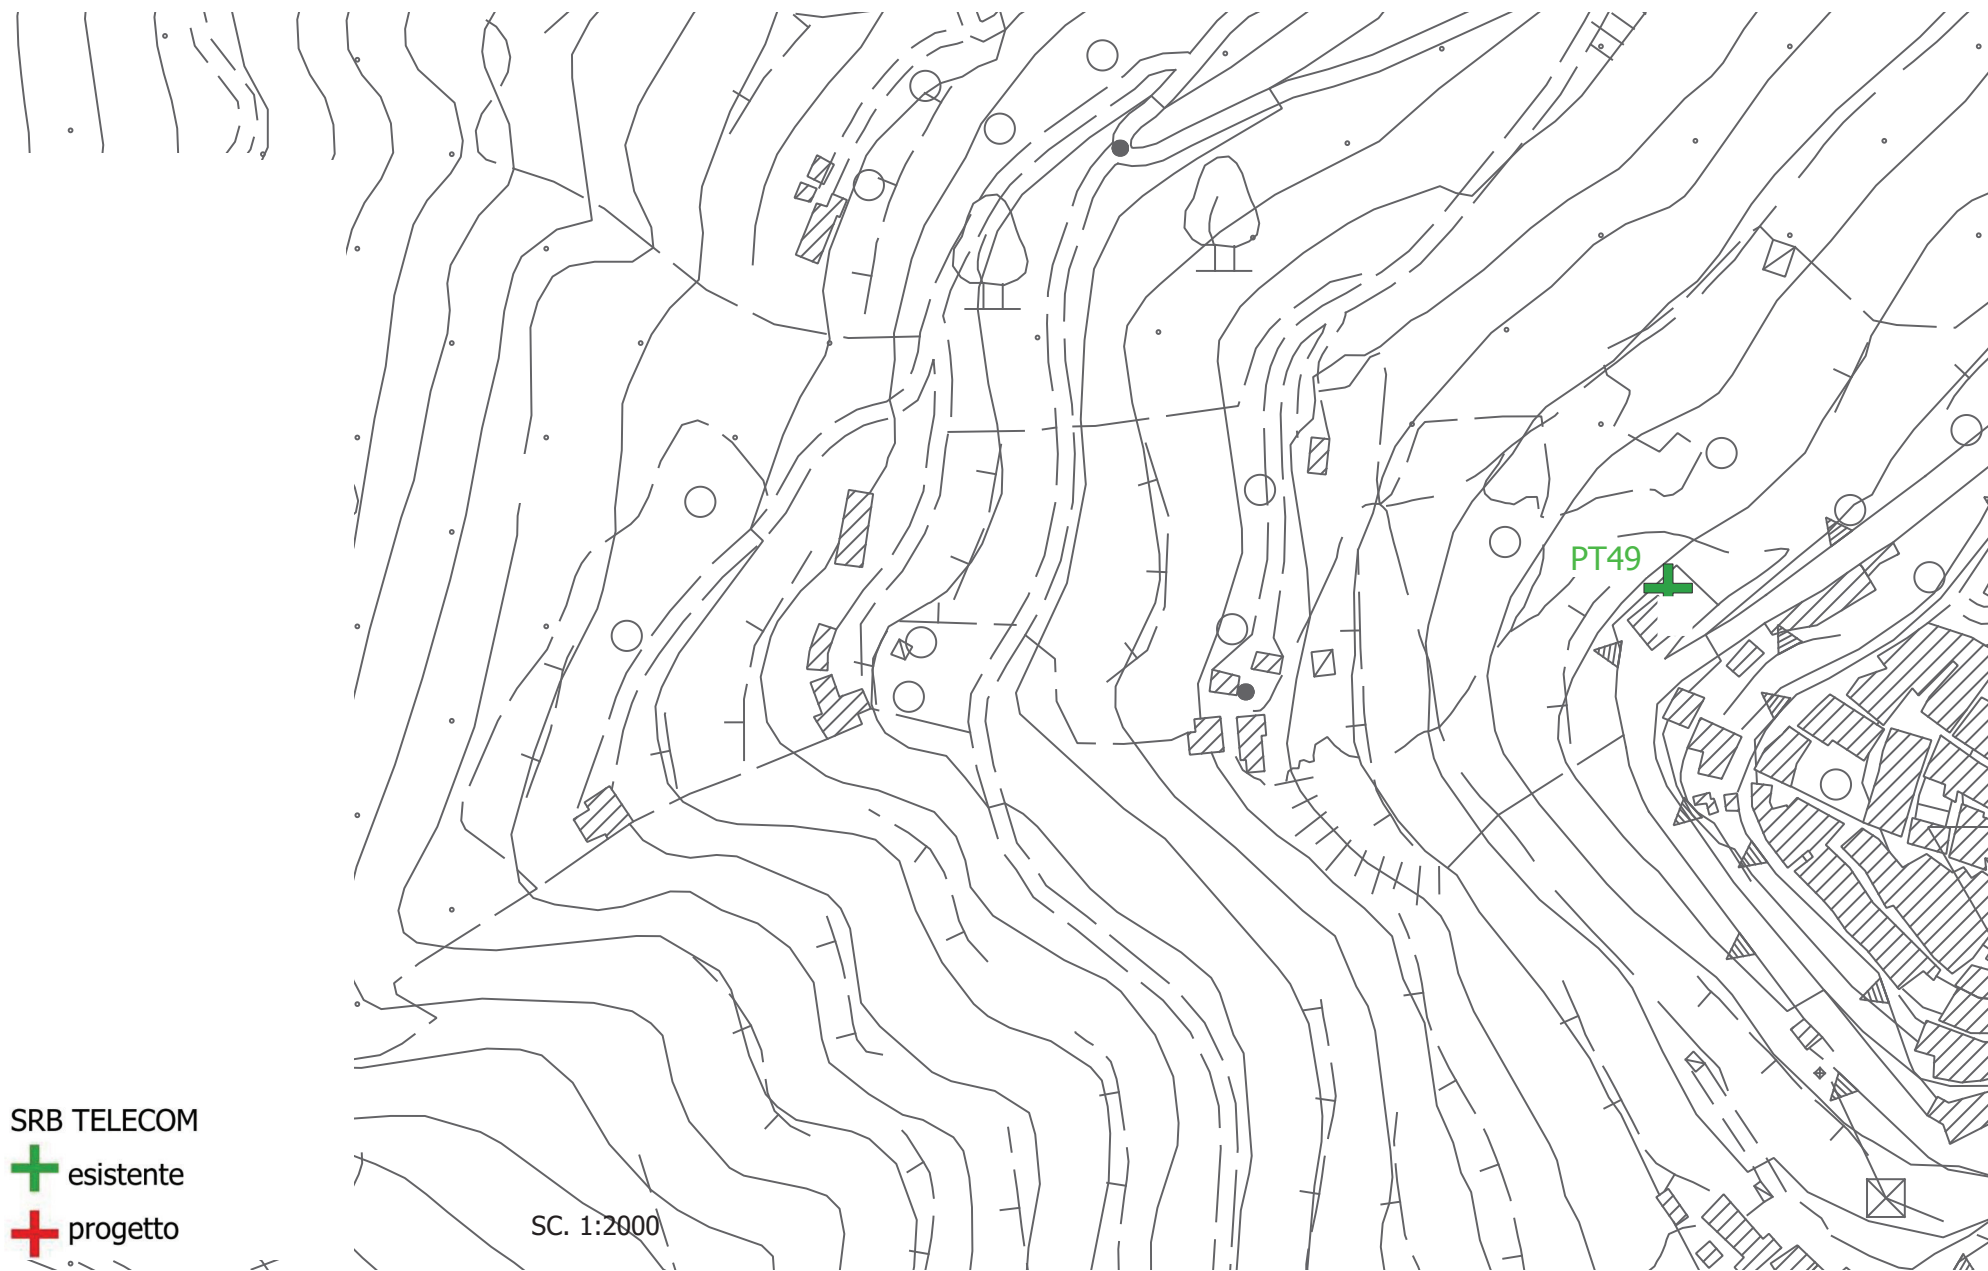

SRB TELECOM


+ esistente

+ progetto

SC. 1:2000


IMPIANTI TELEFONIA

Località Collecchio

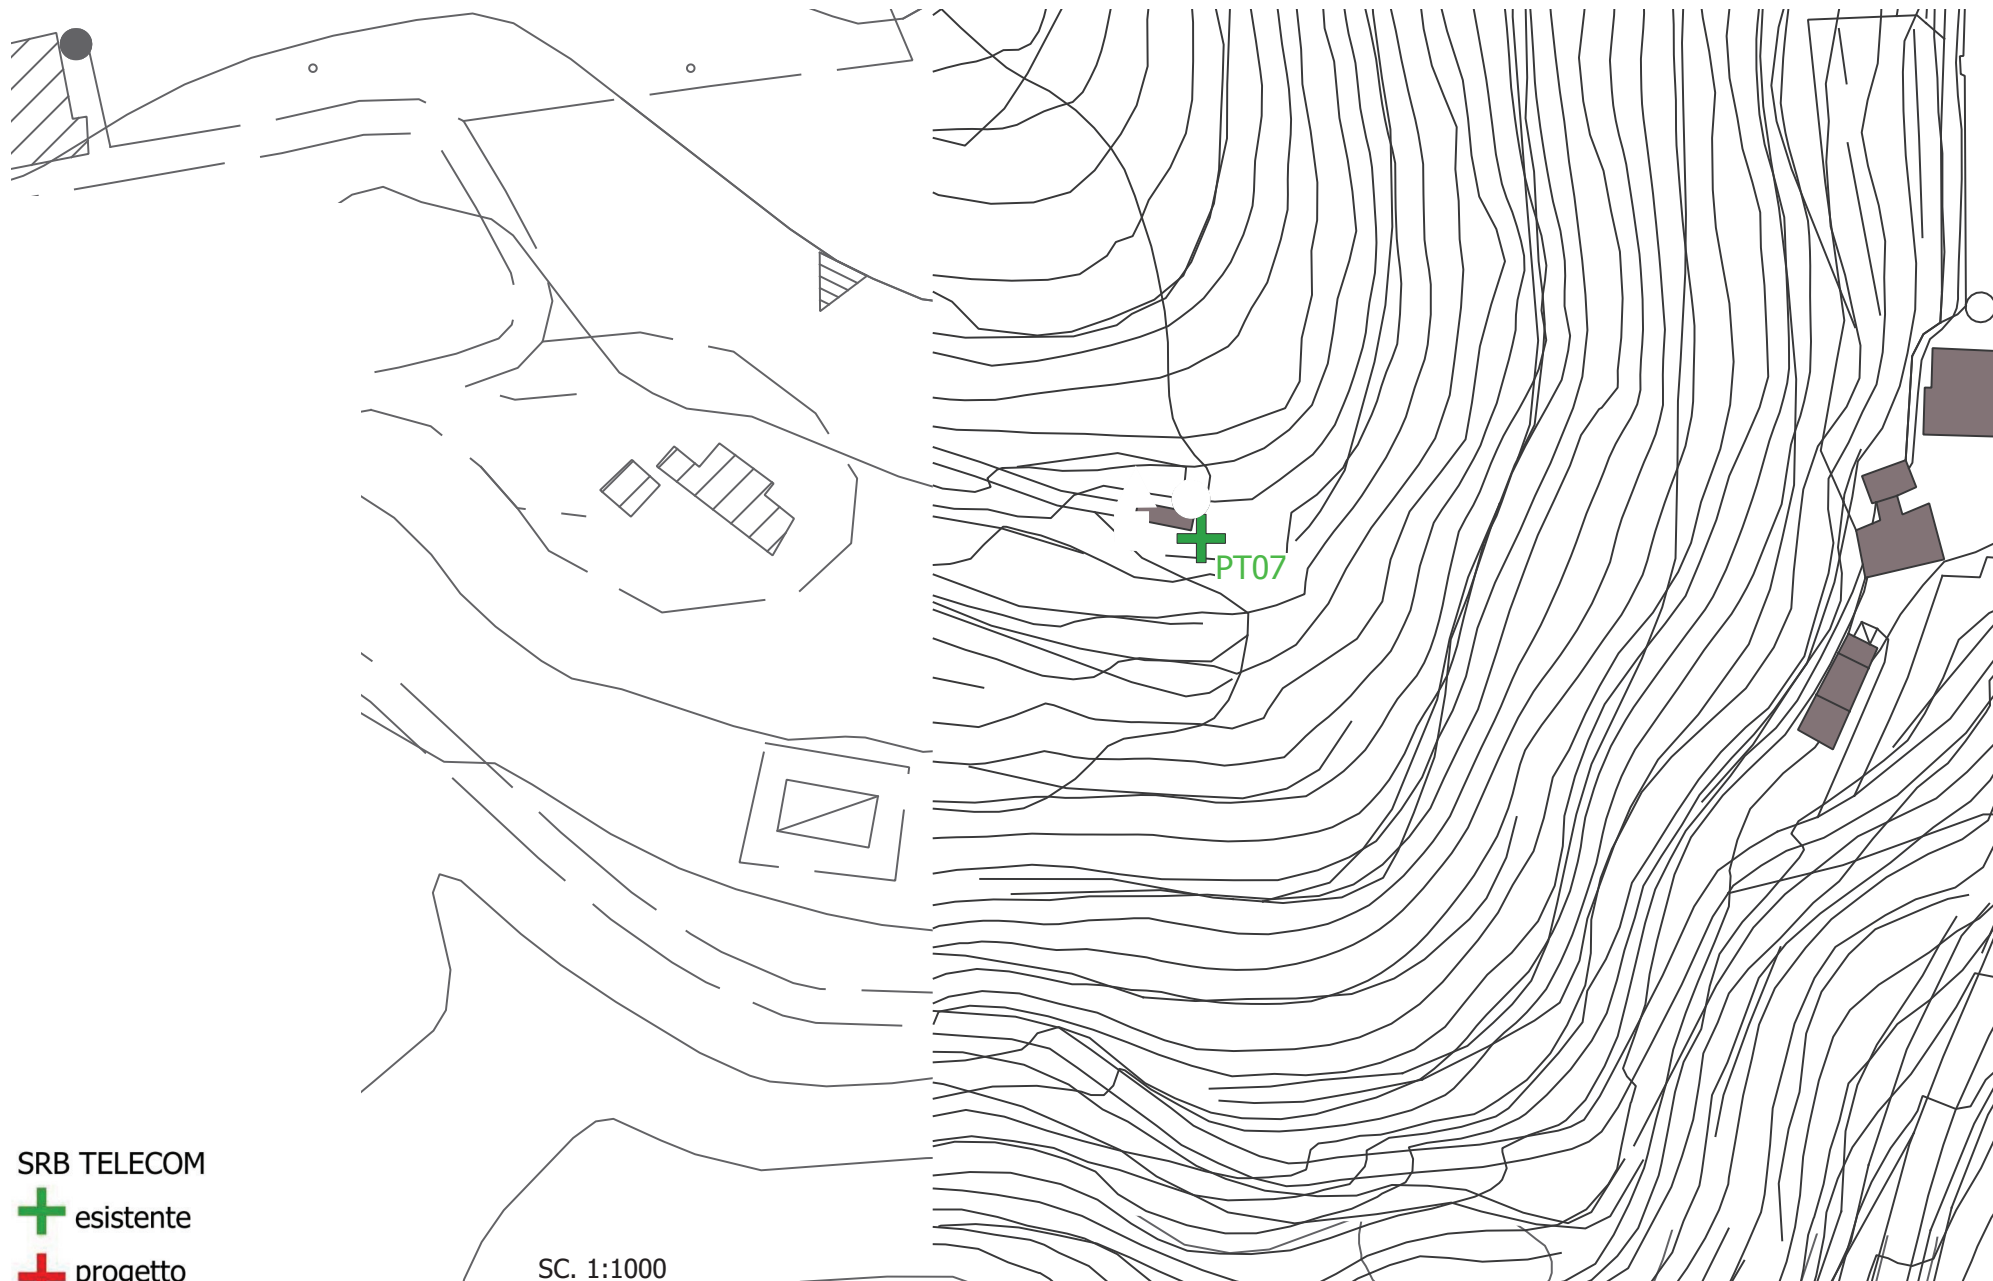

SRB TELECOM


 esistente

 progetto

SC. 1:1000

IMPIANTI TELEFONIA

PESCIA CENTRO - torre civica

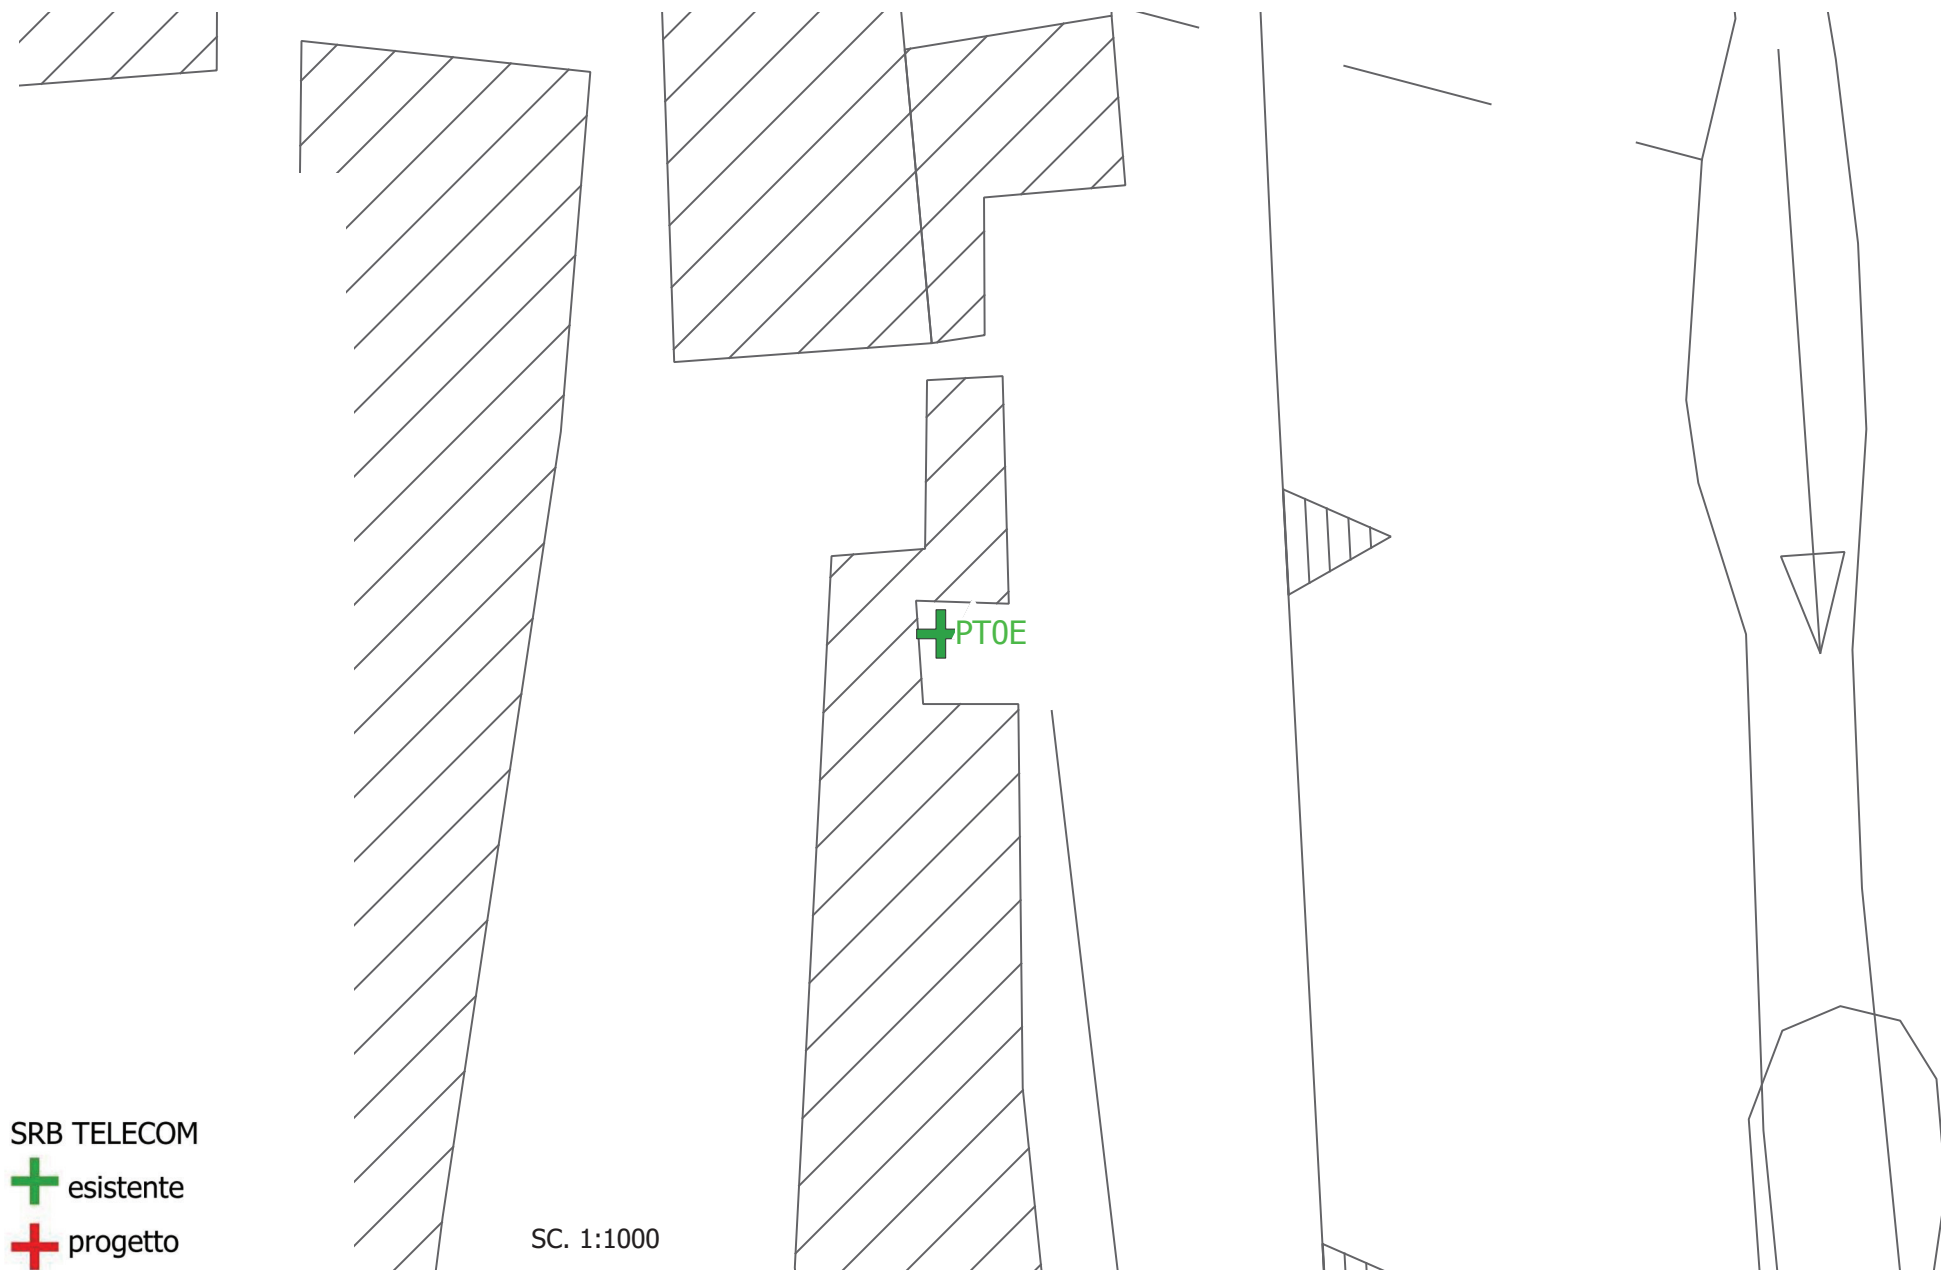

SRB TELECOM


+ esistente

+ progetto

SC. 1:1000

IMPIANTI TELEFONIA

PESCIA SUD - loc. casacce - mefit

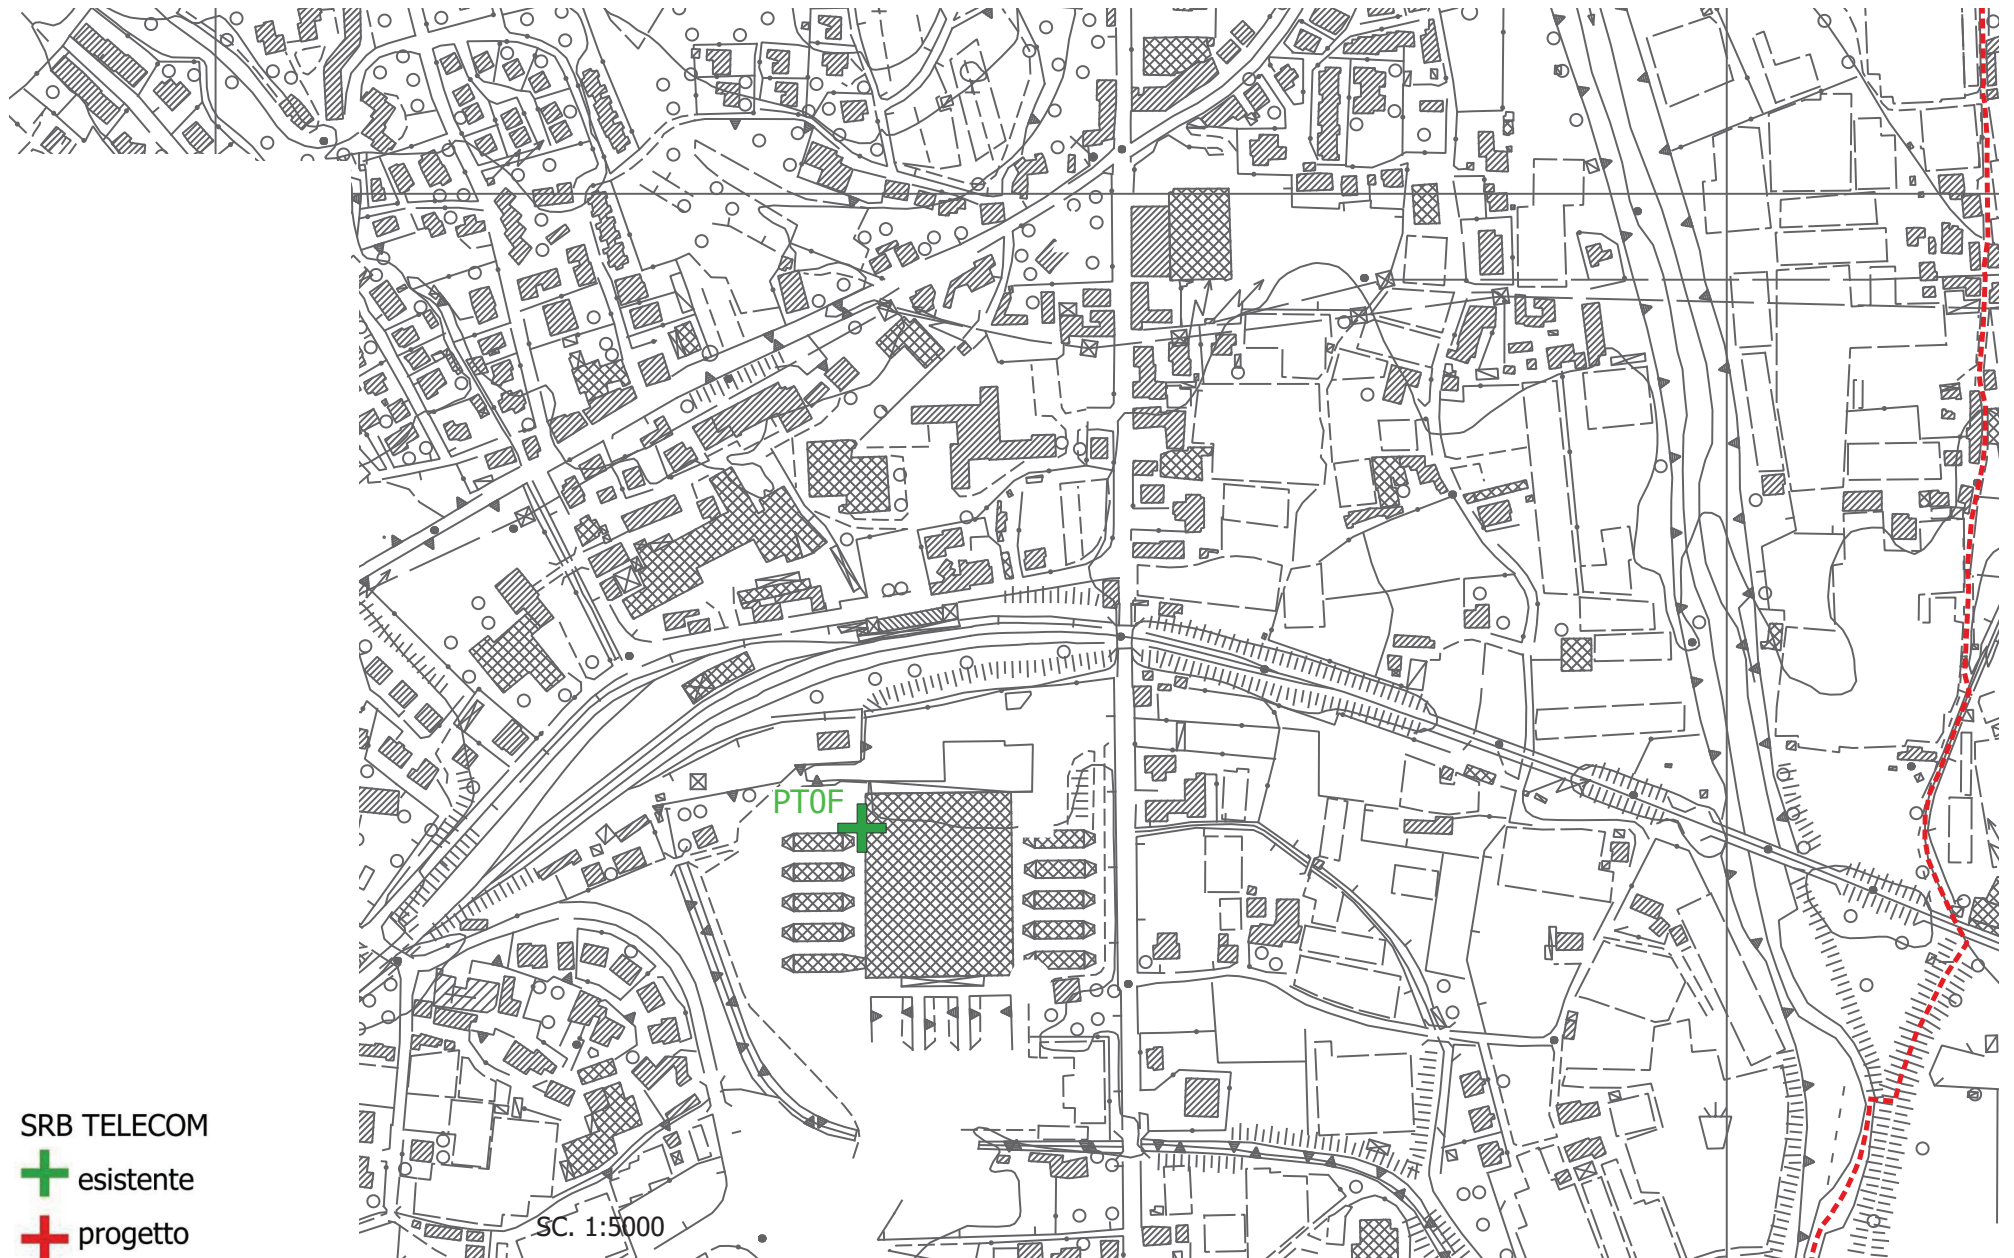

SRB TELECOM

+ esistente

+ progetto

SC. 1:5000