
 
 
 
 
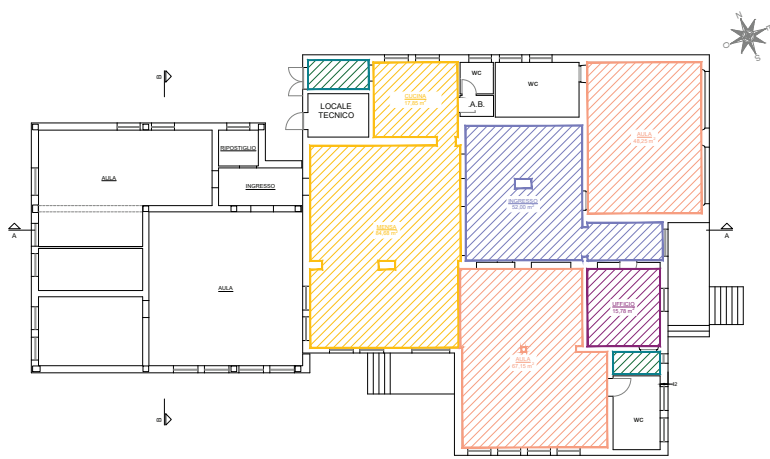
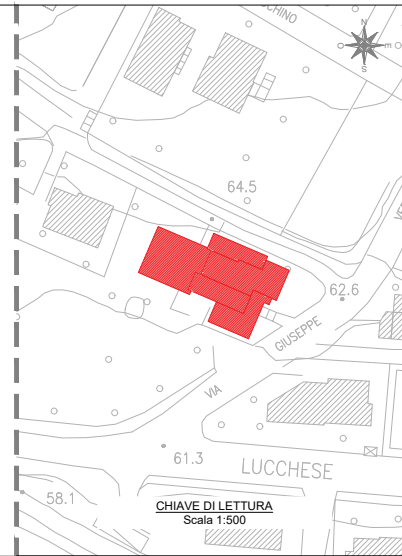


 
 

- LEGENDA -**
-  RIFACIMENTO PAVIMENTAZIONE IN LVT sp=5 mm - AULE
 -  RIFACIMENTO PAVIMENTAZIONE IN LVT sp=5 mm - INGRESSI
 -  RIFACIMENTO PAVIMENTAZIONE IN LVT sp=5 mm - MENSA E CUCINA
 -  RIFACIMENTO PAVIMENTAZIONE IN LVT sp=5 mm - RIPOSTIGLI
 -  RIFACIMENTO PAVIMENTAZIONE IN LVT sp=5 mm - UFFICIO

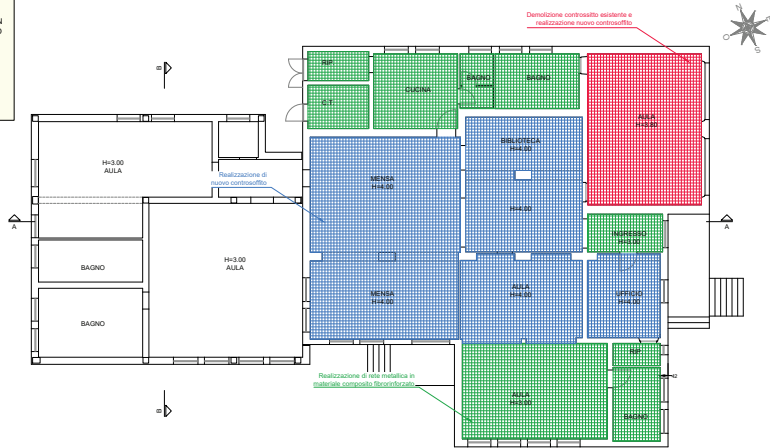


PIANTA DELLE PAVIMENTAZIONI
Scala 1:100



CHIAVE DI LETTURA
Scala 1:500

- LEGENDA -**
-  Tipo A - H=3,00 m - REALIZZAZIONE DI RETE METALLICA IN MATERIALE COMPOSITO FIBRORINFORZATO PER PREVENIRE LO SFONDELLAMENTO
 -  Tipo B - H=3,00 m - REALIZZAZIONE DI NUOVO CONTROSOFFITTO PER PREVENIRE LO SFONDELLAMENTO
 -  Tipo C - DEMOLIZIONE CONTROSOFFITTO ESISTENTE E RIFACIMENTO NUOVO CONTROSOFFITTO A NORMA TIPO B



PIANTA DEI CONTROSOFFITTI
Scala 1:100



INTERVENTI ED OPERE ATTE ALL'ADEGUAMENTO SISMICO NONCHÉ AL RECUPERO FUNZIONALE/ARCHITETTONICO DELLA SCUOLA DELL'INFANZIA CARDINO CUP B38E18000380006



PROGETTO DEFINITIVO / ESECUTIVO

Tav.09 - Stato di progetto - Pianta architettoniche

Pescia, il 25 luglio 2019

R.U.P.
Geom. Luciano BIANCHI

Progettazione
Arch. Duccio Troiano