


IMPIANTI TELEFONIA

VELLANO

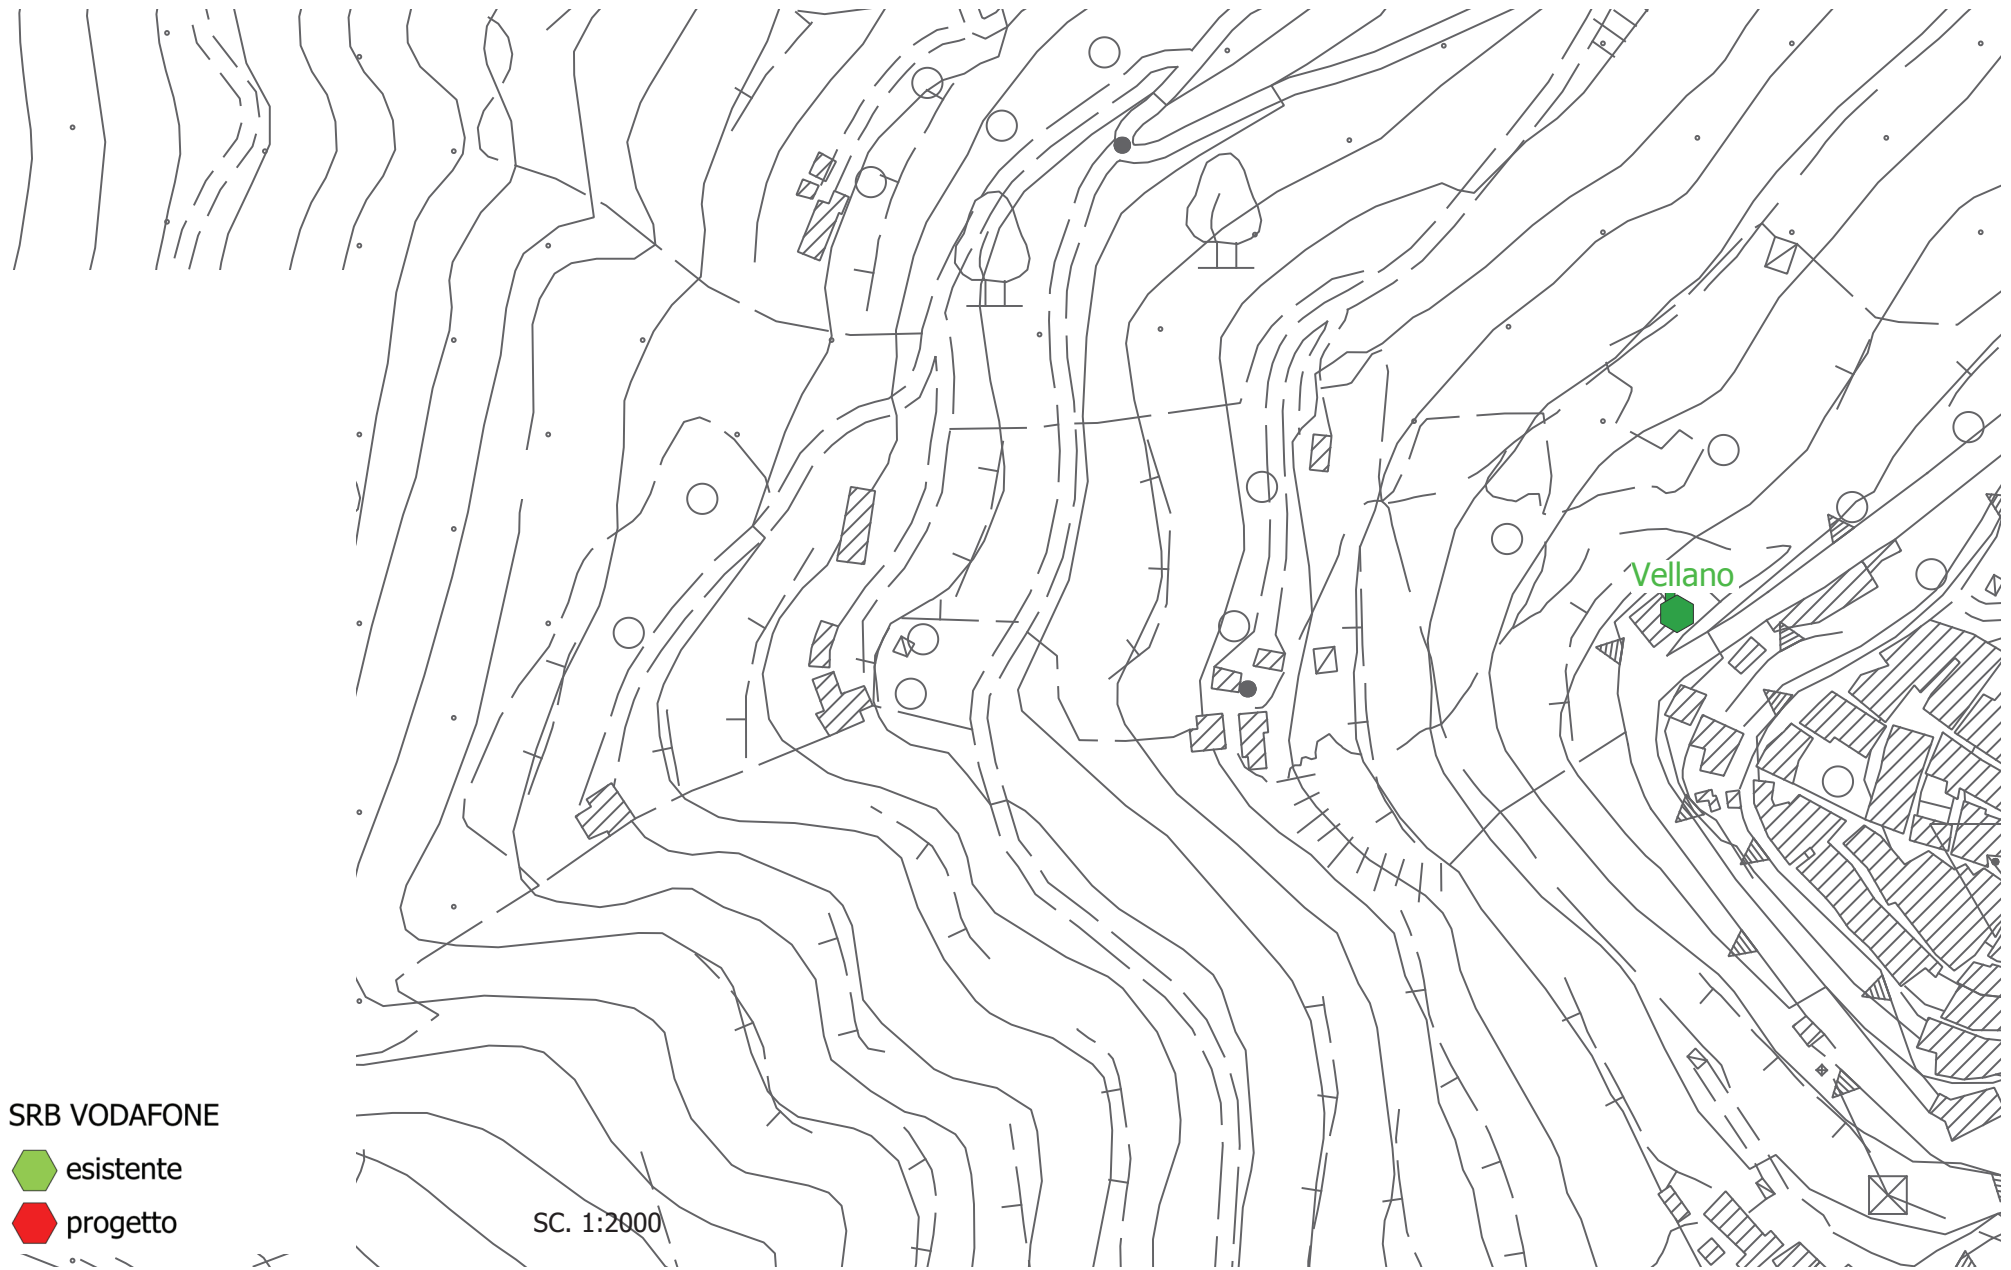

SRB VODAFONE


 esistente

 progetto

SC. 1:2000

IMPIANTI TELEFONIA

Località Collecchio

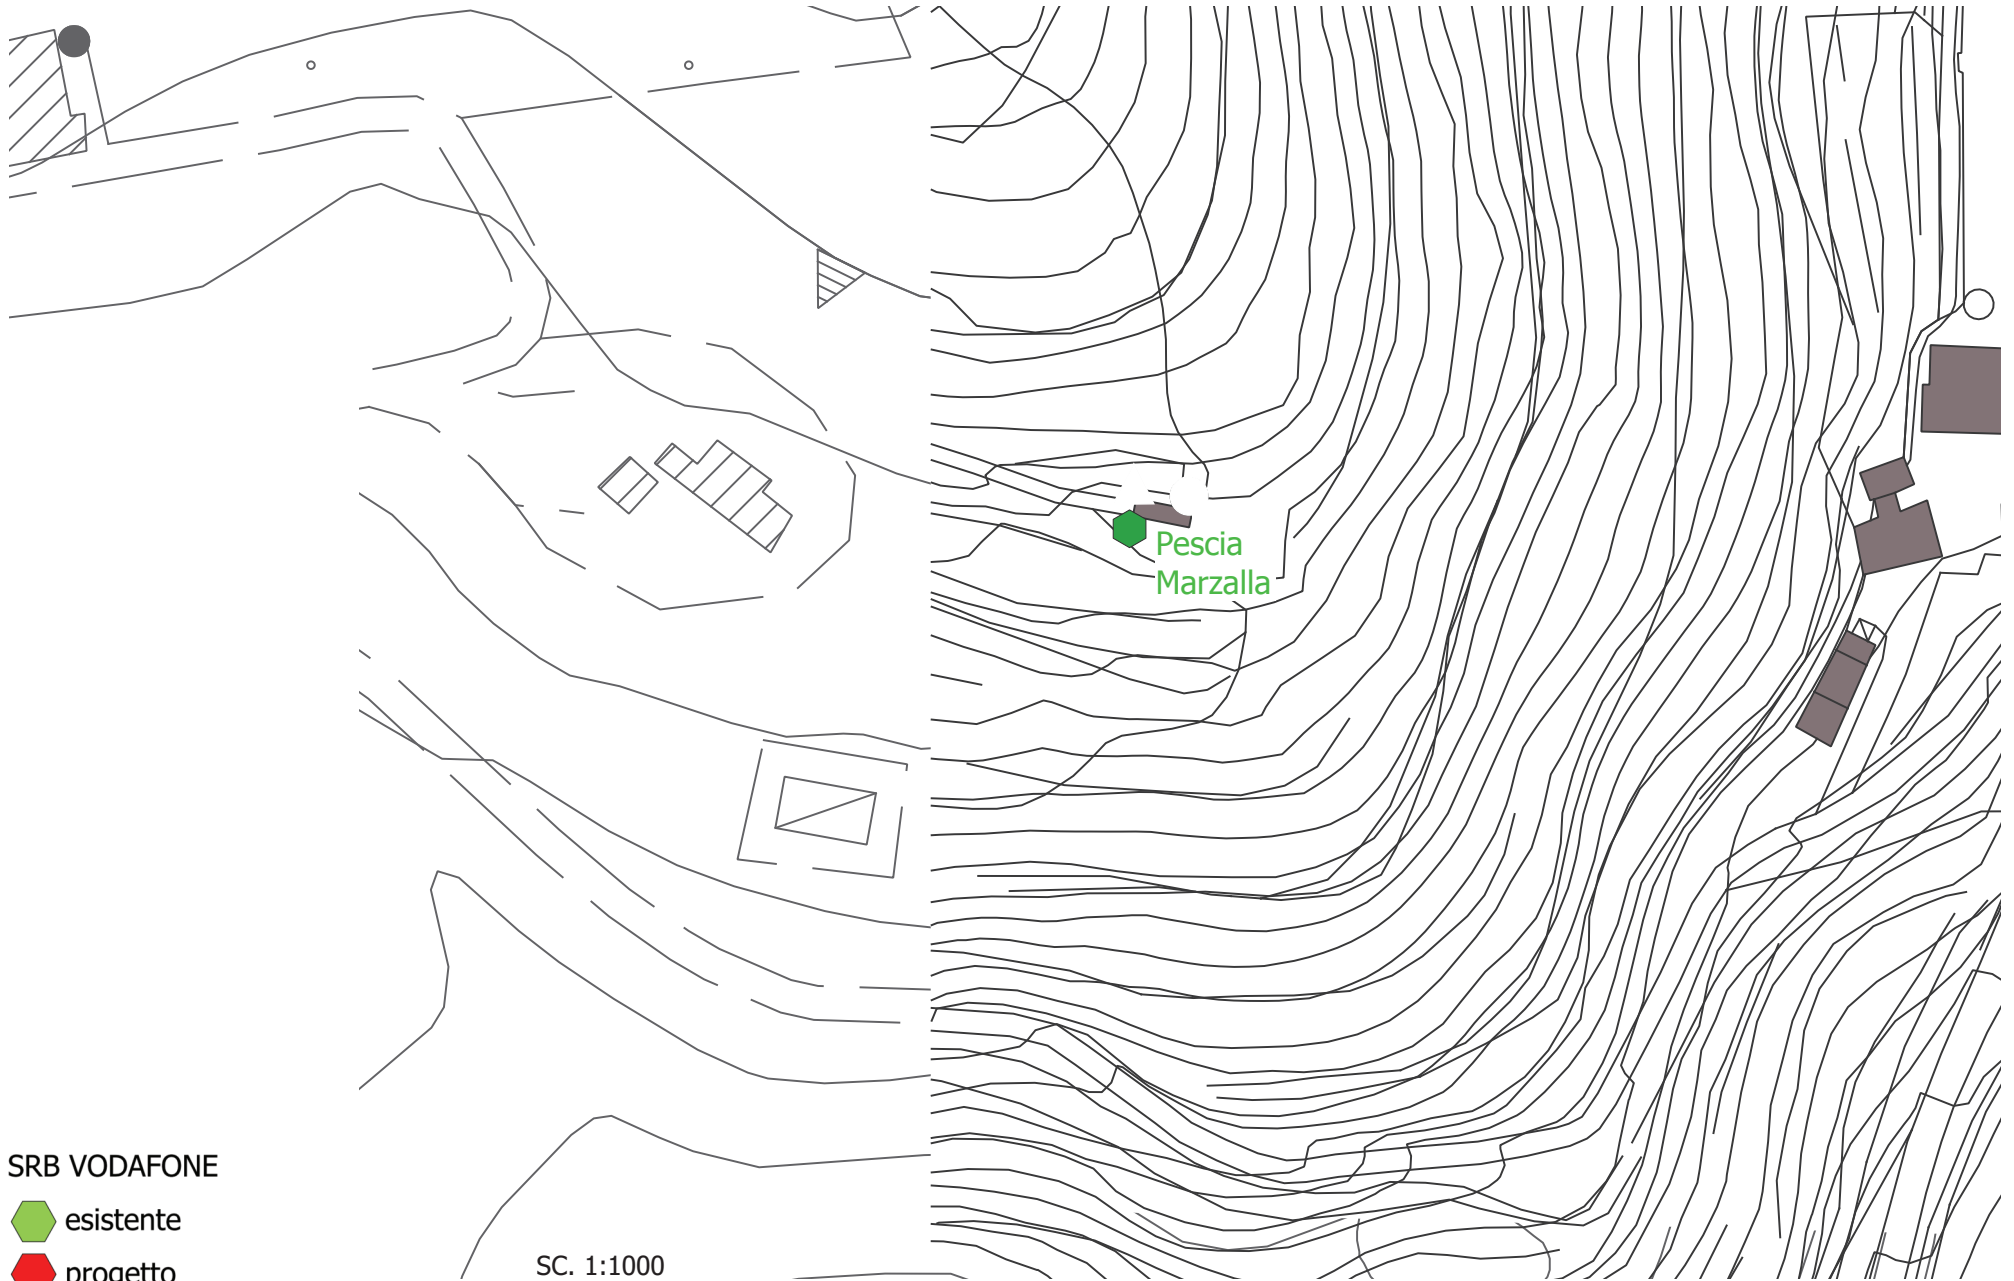


SRB VODAFONE

-  esistente
-  progetto

SC. 1:1000

IMPIANTI TELEFONIA

PESCIA CENTRO - torre civica

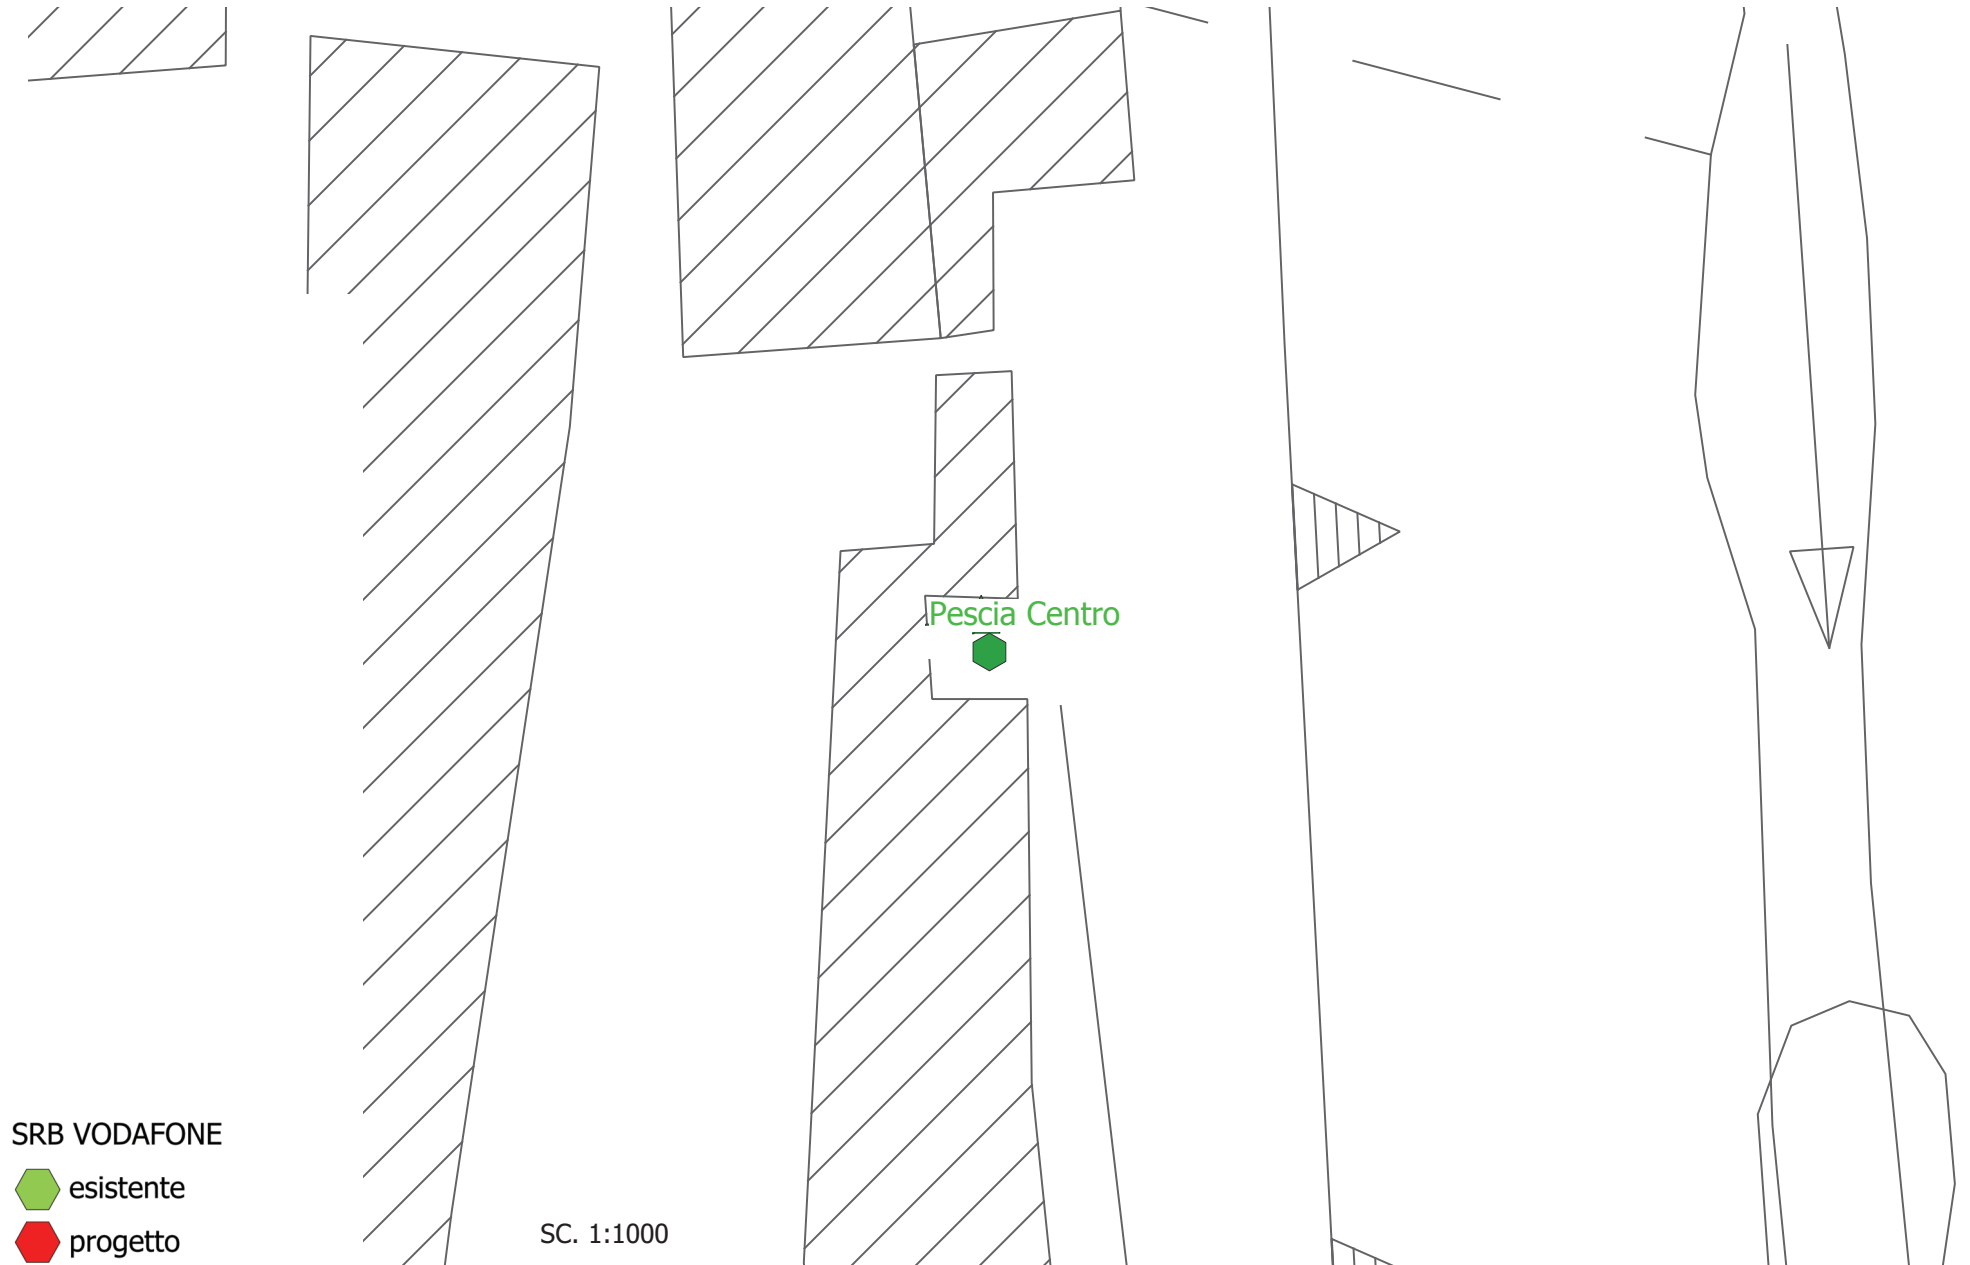

SRB VODAFONE


 esistente

 progetto

SC. 1:1000

IMPIANTI TELEFONIA

PESCIA - area Marchi

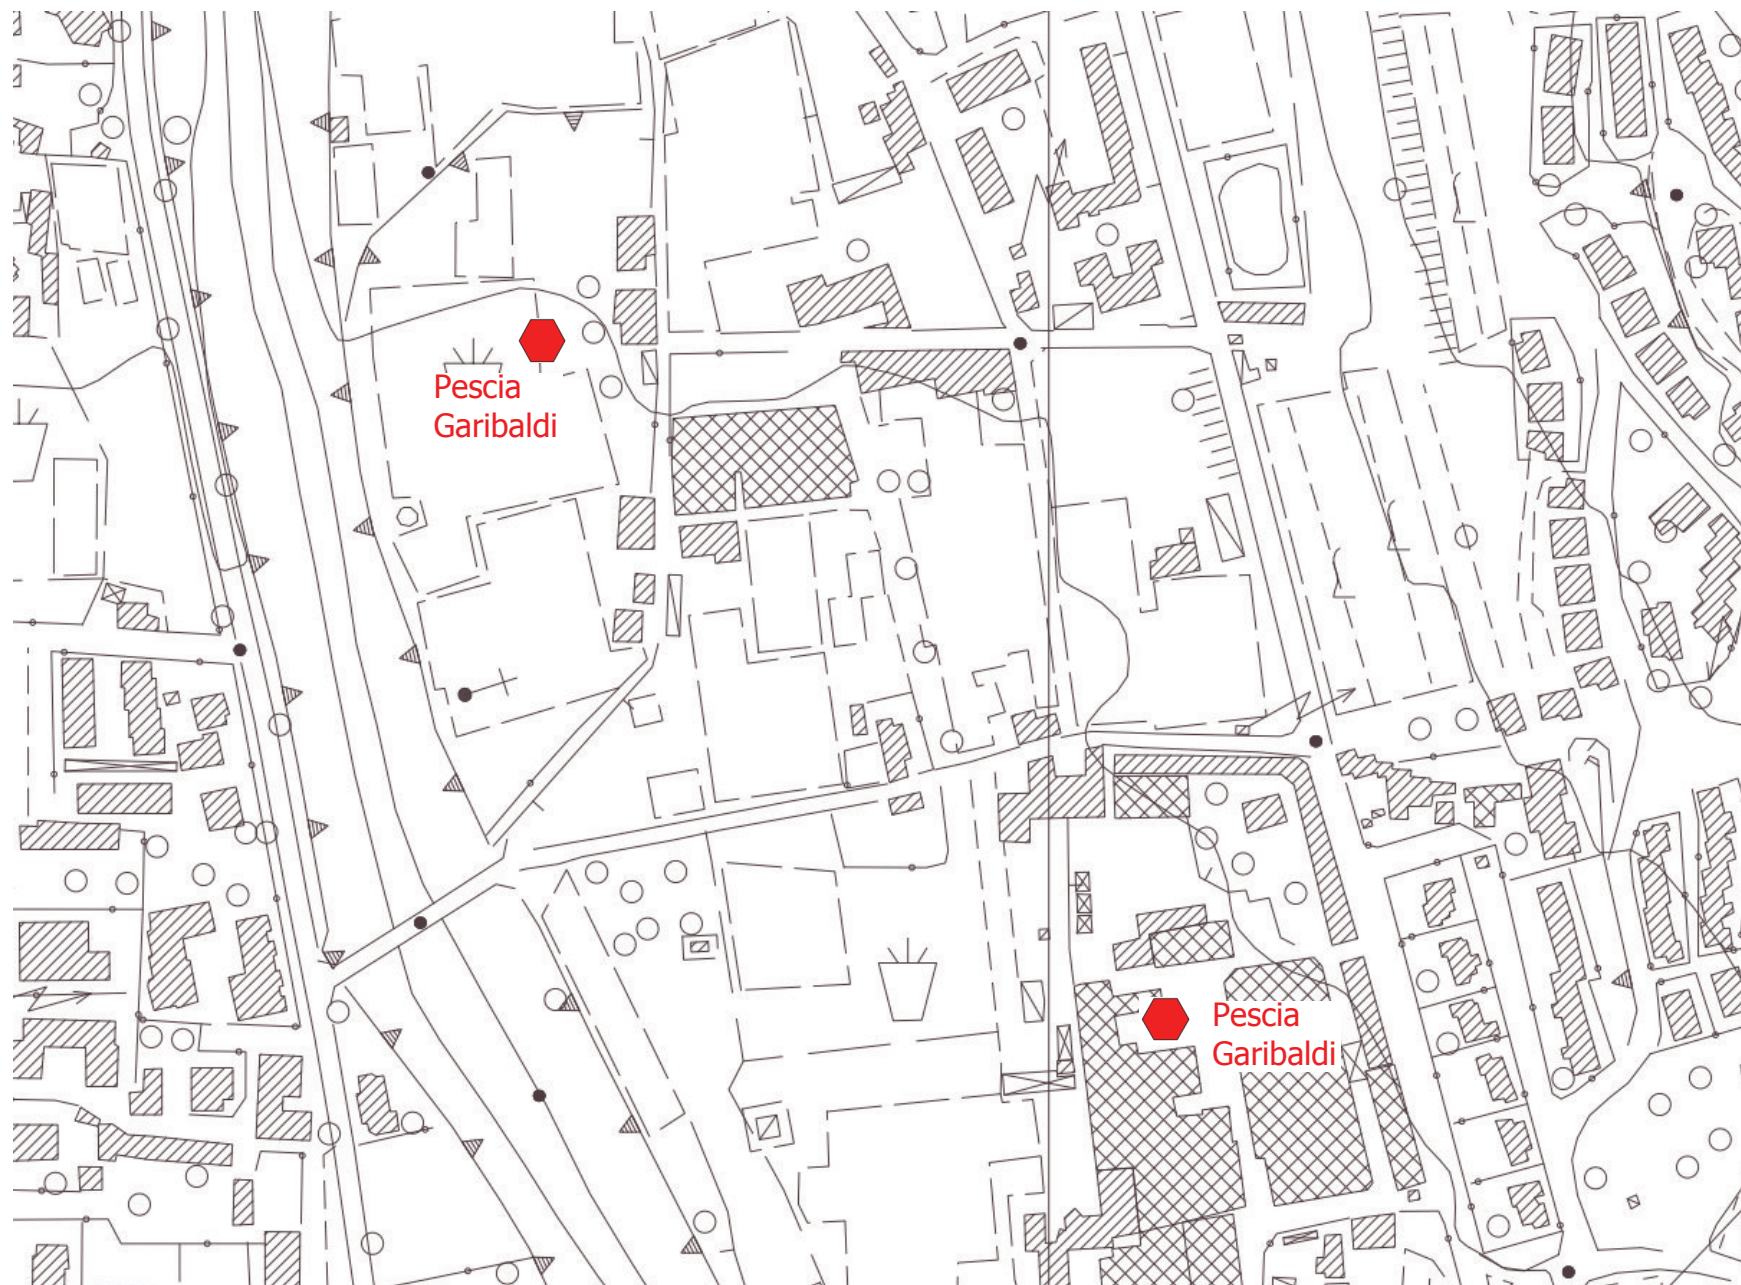


SRB VODAFONE

-  esistente
-  progetto


IMPIANTI TELEFONIA

PESCIA SUD - loc. casacce - mefit

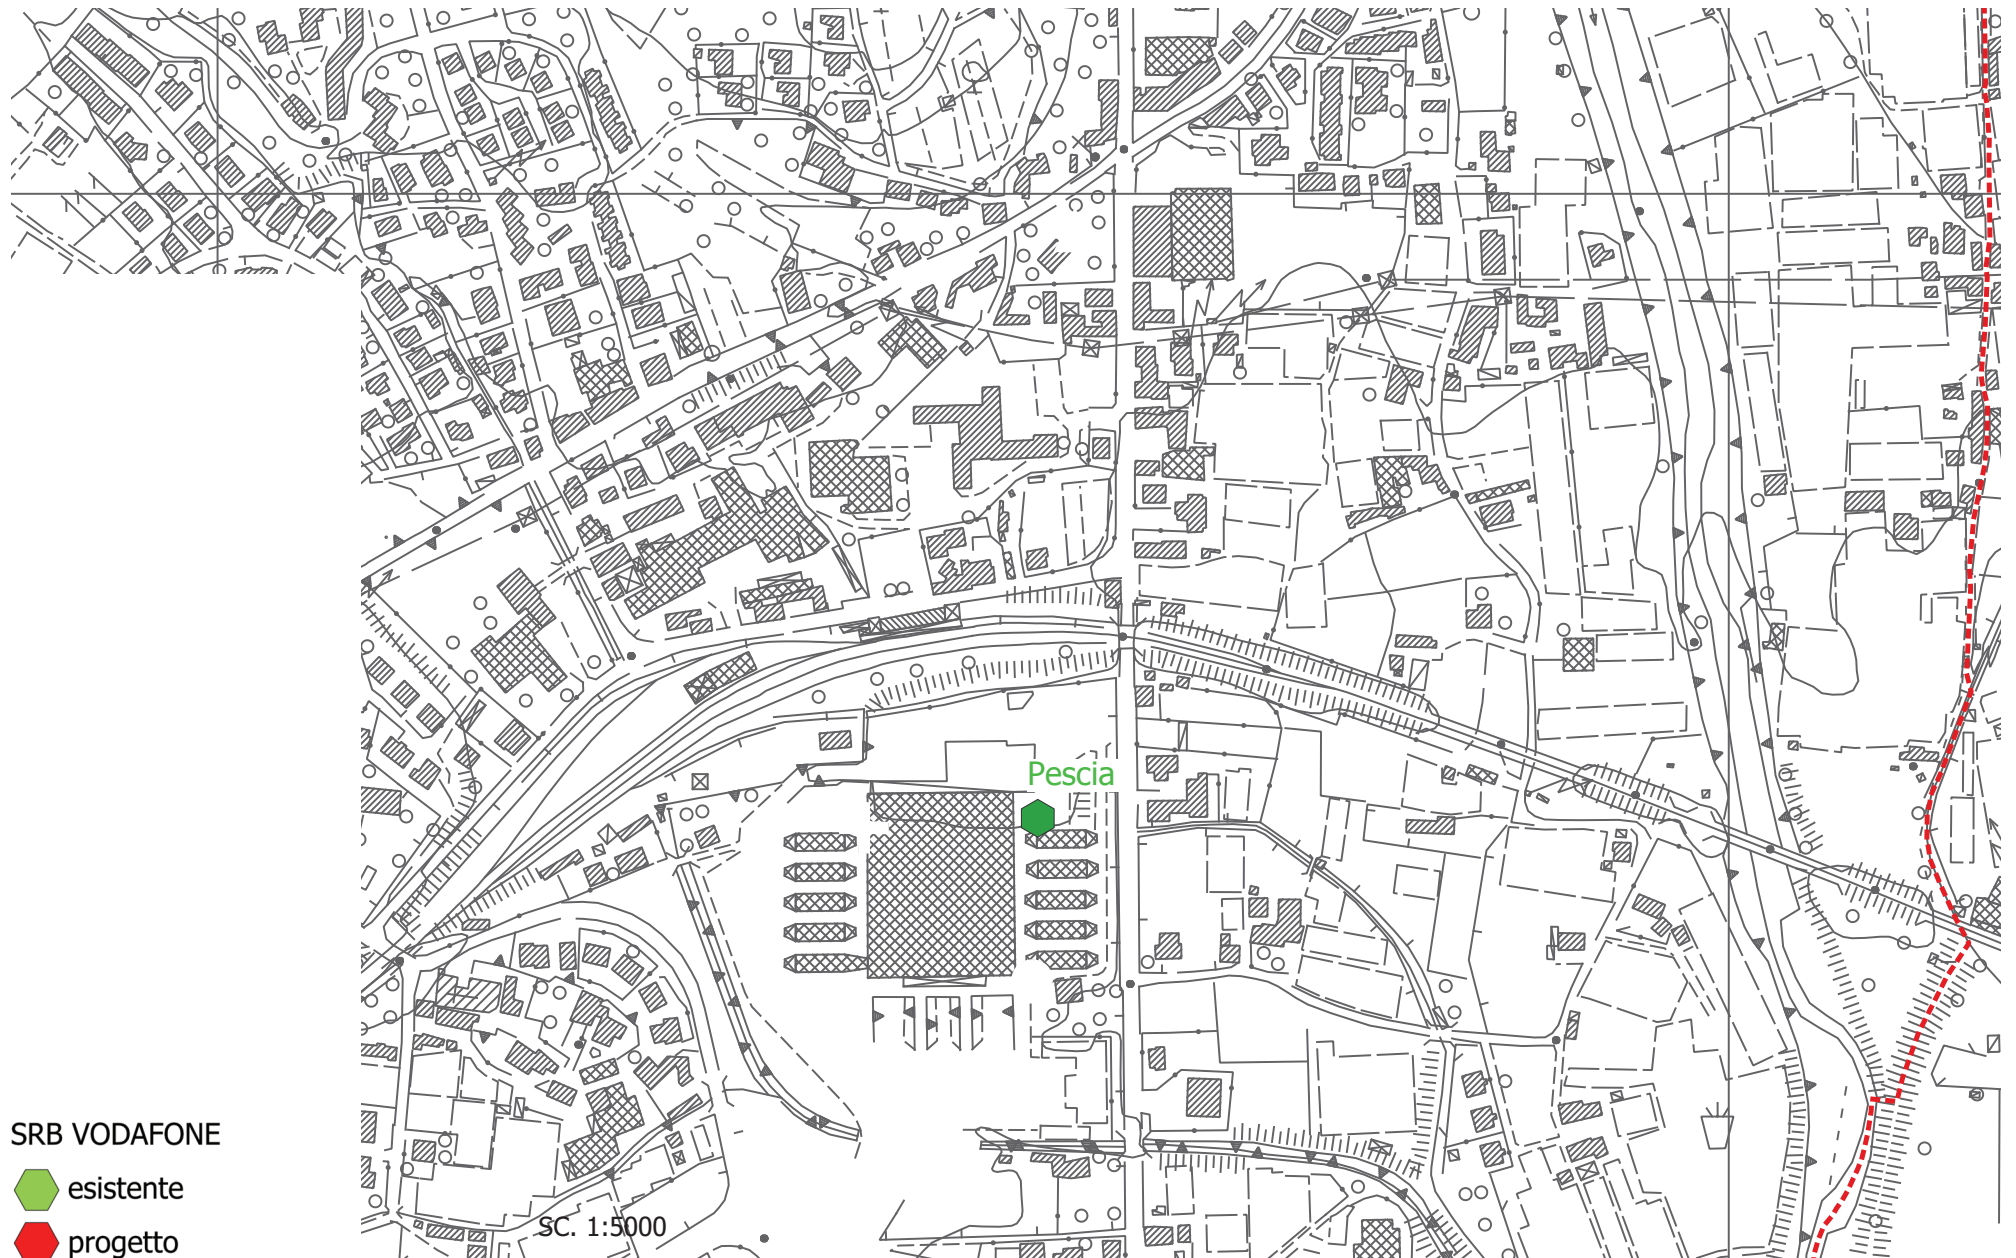

IMPIANTI TELEFONIA

COLLODI - CAPANNORI

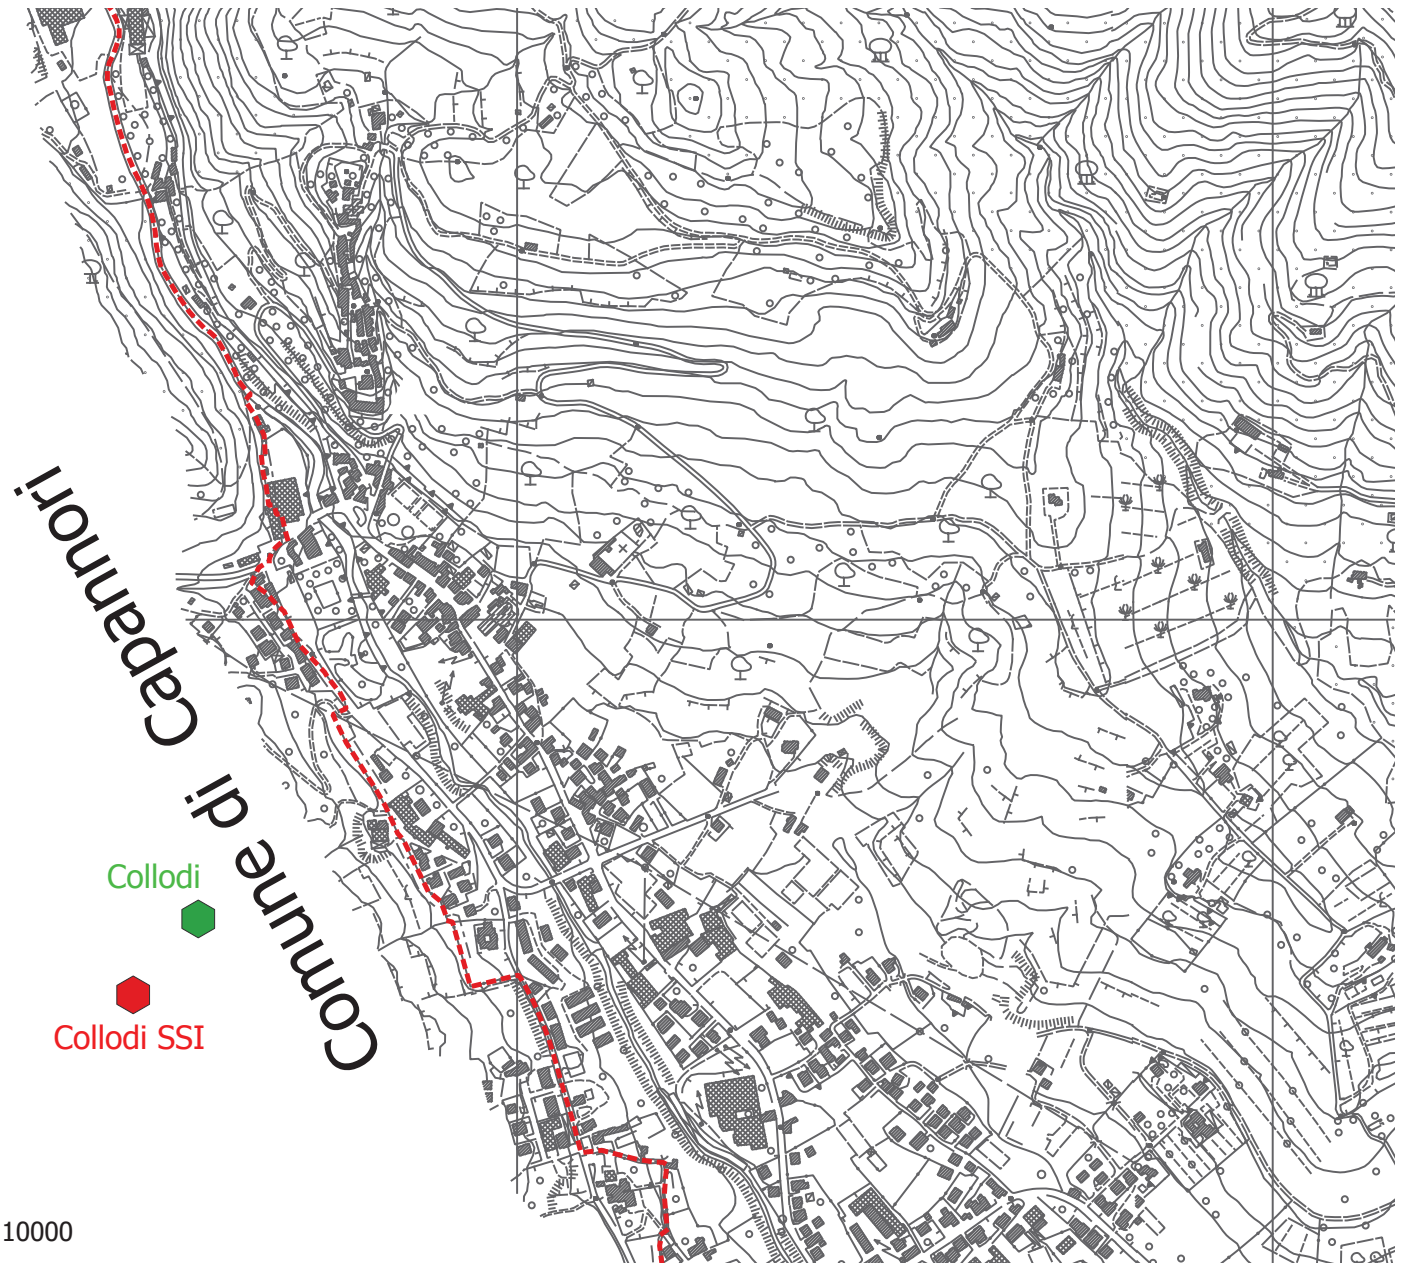

SRB VODAFONE

-  esistente
-  progetto

SC. 1:10000

IMPIANTI TELEFONIA

VENERI



SRB VODAFONE

-  esistente
-  progetto

SC. 1:5000