


Proiezione di pianificazione da autorizzare al Comune di Pescia



COMUNE DI PESCIA
Provincia di Pistoia

PIANO OPERATIVO
ai sensi dell'art. 95 della L.R. 65/2014

Progettazione Urbanistica
Arch. Graziano Massetani
STUDIO MASSETANI Architettura & Urbanistica
Collaboratore:
Pianificazione Territoriale Luca Mengozzato

Indagini geologiche e idrauliche
D.R.E. Am. Italia Soc. Coop.
Memoranda/Barchetti Geologi Associati
Dott. Ing. Cristiano Cappelli - A4 Ingegneria Studio
Tecnico Associato
Collaboratore:
Ing. Daniele Baldi

Analisi geomorfiche
Dott. Francesco Lanarini

Normative edilizie e urbanistiche
Dott. Avv. Piero Tonelli - Studio Gracili Associato


Sindaco
Oreste Chiarani

Assessore all'Urbanistica
Aldo Morelli

Responsabile del Procedimento
Arch. Anna Maria Maraviglia

Garante dell'informazione e della Partecipazione
Dott.ssa Stefania Baldi

Indirizzo: _____
Data: Maggio 2019
Approvazione: _____
Scale: 1:2.000

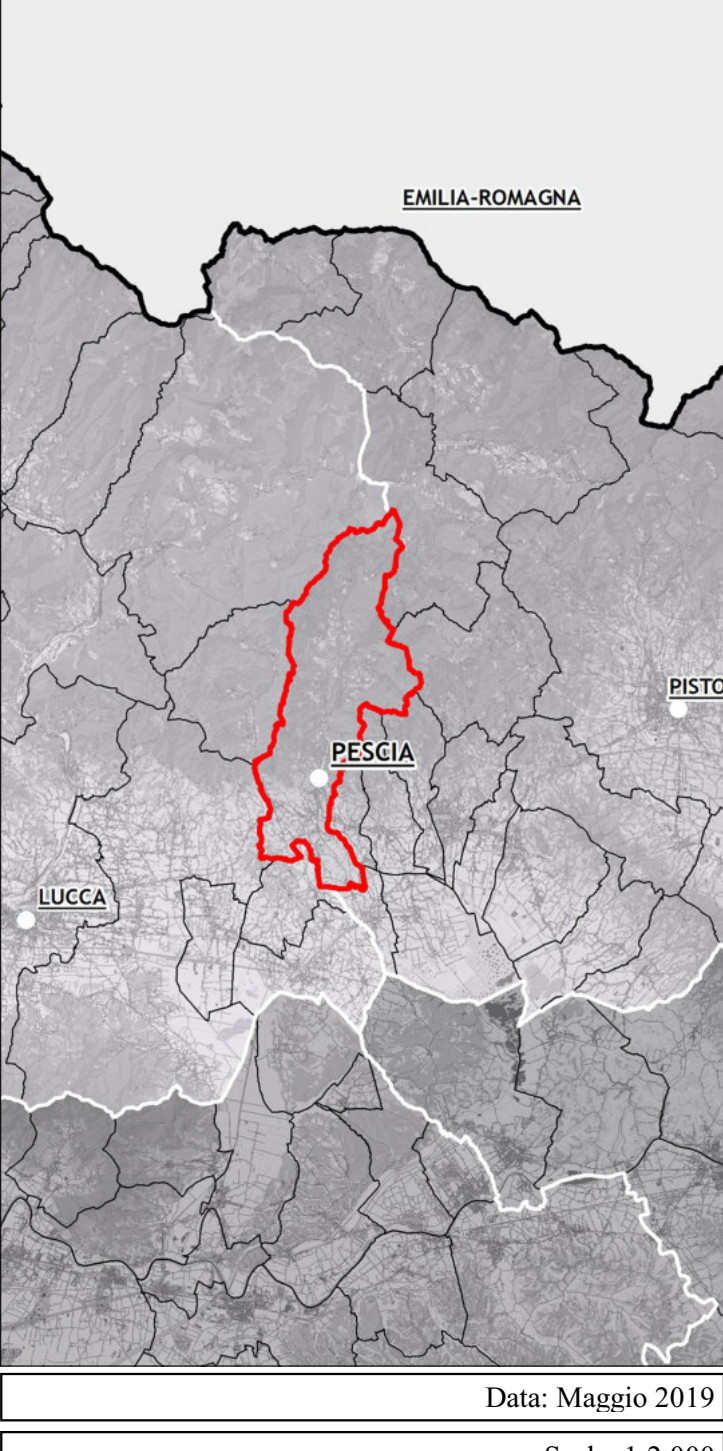

P.G. 02d STRATEGIE PER IL TERRITORIO URBANIZZATO

Centri maggiori: Colloidi

02d

Legenda
Territorio Urbanizzato - Disciplina generale art. 26 della N.T.A.

Disciplina specifica

- A - Parti del Territorio Urbanizzato a prevalente carattere residenziale di impianto storico - art.26.3 delle N.T.A. -
- B1 - Parti del Territorio Urbanizzato a prevalente carattere residenziale di recente formazione soggette a Intervento Diretto - art.26.4 delle N.T.A. -
- C - Parti del Territorio Urbanizzato a prevalente carattere residenziale di recente formazione soggette a P.U.C. e/o a P.A. - art.26.5 delle N.T.A. -
- CA - Parti del Territorio Urbanizzato a prevalente carattere residenziale destinate all'atterraggio di volumi di rigenerazione - art.26.6 delle N.T.A. -
- DM1 - Parti del Territorio Urbanizzato a prevalente carattere misto commerciale/produttivo di recente formazione soggette a Intervento Diretto - art.26.7 delle N.T.A. -
- DM2 - Parti del Territorio Urbanizzato a prevalente carattere misto commerciale/produttivo di recente formazione soggette a P.U.C. e/o a P.A. - art.26.8 delle N.T.A. -
- DM3 - Parti del Territorio Urbanizzato a prevalente destinazione ortoflorovivaistica - art.26.9 delle N.T.A. -
- DMA - Parti del Territorio Urbanizzato a prevalente carattere produttivo destinate all'atterraggio di volumi di rigenerazione - art.26.10 delle N.T.A. -
- RU - Parti del Territorio Urbanizzato soggette a interventi di rigenerazione urbana e/o ambientale in loco - art.26.11 delle N.T.A. -
- RU - Parti del Territorio Urbanizzato soggette a interventi di rigenerazione urbana e/o ambientale attraverso il decollo dei volumi presenti - art.26.12 delle N.T.A. -
- F1 - Parti del Territorio Urbanizzato destinate a verde pubblico e/o parchi pubblici - art.26.12 delle N.T.A. -
- F2 - Parti del Territorio Urbanizzato destinate ad attrezzature collettive a carattere pubblico - art.26.13 delle N.T.A. -
- F3 - Parti del Territorio Urbanizzato destinate a verde privato - art.26.14 delle N.T.A. -
- F4 - Parti del Territorio Urbanizzato destinate ad attrezzature collettive a carattere privato - art.26.15 delle N.T.A. -
- F5 - Parti del Territorio Urbanizzato destinate a verde di tutela degli insediamenti - art.26.16 delle N.T.A. -
- F6 - Parti del Territorio Urbanizzato destinate a verde di corredo alla viabilità esistente e/o di progetto - art.26.17 delle N.T.A. -
- P - Parti del Territorio Urbanizzato destinate alla realizzazione di parcheggi pubblici - art.26.18 delle N.T.A. -
- P - parcheggi pubblici esistenti
- P - parcheggi pubblici di progetto
- PC - parcheggi pubblici riservati ai campi di progetto
- PC - parcheggi pubblici di progetto
- Aree soggette alla sola cessione alla A.C. nell'ambito di P.U.C. e/o a P.A.

Servizi e attrezzature pubbliche e/o di interesse pubblico - art. 26.12, 26.13 e 26.15 di progetto

- Chiese e cimiteri
- Depuratore
- Mercato dei Fiori
- Parco fluviale
- Servizi amministrativi
- Servizi scolastici
- Servizi socio-culturali
- Servizi socio-sanitari
- Servizi sportivi
- Stazione ferroviaria
- Verde e parco urbano
- Interventi in stato di attuazione già previsti dal precedente P.R.G.

di progetto

- Parco fluviale
- Servizi scolastici
- Servizi socio-culturali
- Servizi socio-sanitari
- Servizi sportivi
- Verde e parco urbano
- Servizi amministrativi
- Aree destinate ad opere per la difesa idraulica

Perimetro del Territorio Urbanizzato ai sensi dell'art.224 della L.R. n°65/2014 - art. 7 -

Aree già oggetto di Conferenza di Co-Pianificazione ai sensi dell'art.25 della L.R. n°65/2014

TR in Aree di trasformazione in Territorio Rurale

corridoi infrastrutturali

Perimetro del Centro Storico - art. 14.7.2 -

Limite amministrativo del Comune di Pescia

Altri comuni

