



Città di Pescia
Servizi Tecnici Comunali

**LAVORI DI ABBATTIMENTO DELLE BARRIERE
ARCHITETTONICHE NEL CENTRO CITTADINO -
LAVORI DI SISTEMAZIONE E RIQUALIFICAZIONE
DEL MARCIAPIEDE DI VIA AMENDOLA**

- PROGETTO ESECUTIVO -


2. COROGRAFIA (scala 1:5.000)

PROGETTAZIONE ESECUTIVA :

Ing. GIOVANNI CARDELLI
Via G. Verdi n° 19
51019 = Ponte Buggianese (PT)
Codice fiscale: CR GNN 60E06 G833M
Partita I.V.A. : 01852880473



Pescia lì Maggio 2017

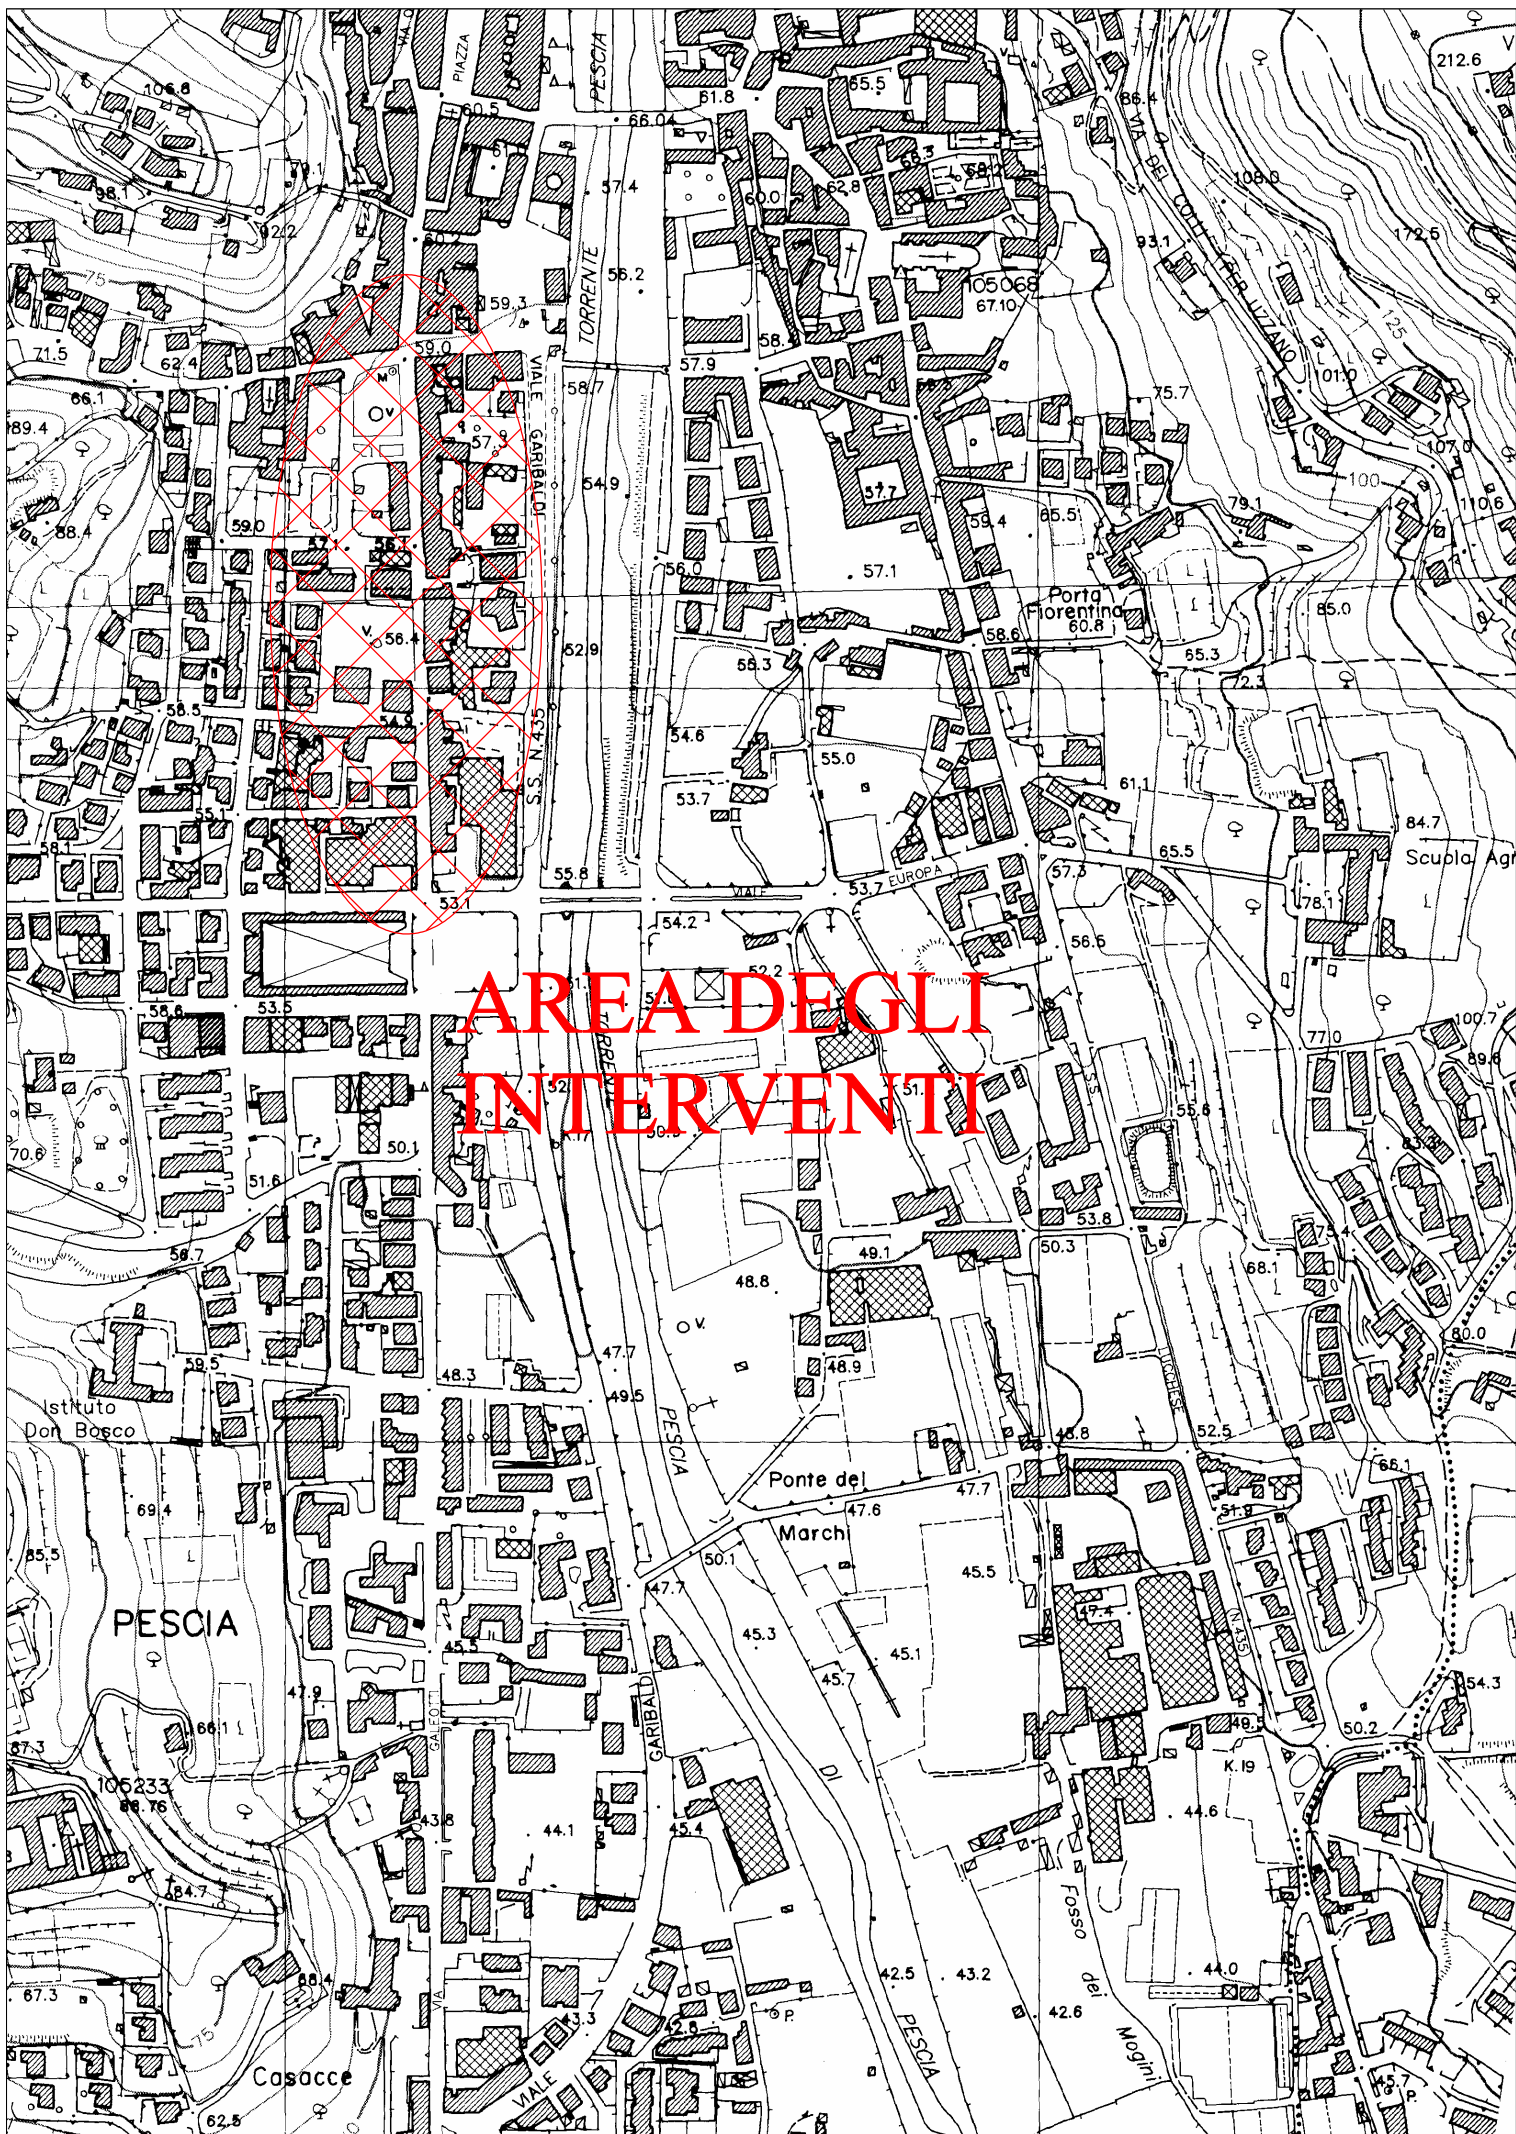

AREA DEGLI INTERVENTI

PESCIA

Istituto Don Bosco

Casacce

Ponte del March

Porta Fiorentina

Scupla Agr

VIALE TORRENTE

VIALE GARIBOLDI

VIALE EUROPA

VIALE GARIBOLDI

VIALE TORRENTE

Fosso dei Mogini