



PIANTA DELLA COPERTURA
Scala 1:100

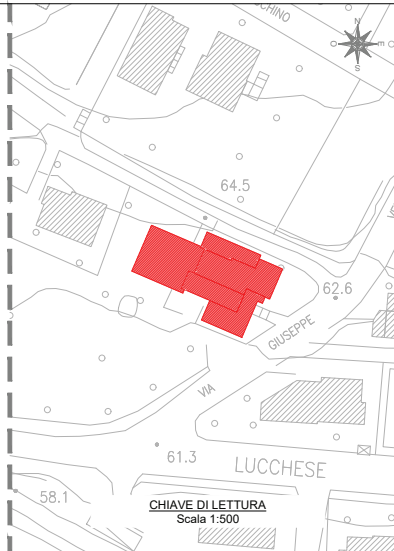

CHIAVE DI LETTURA
Scala 1:500

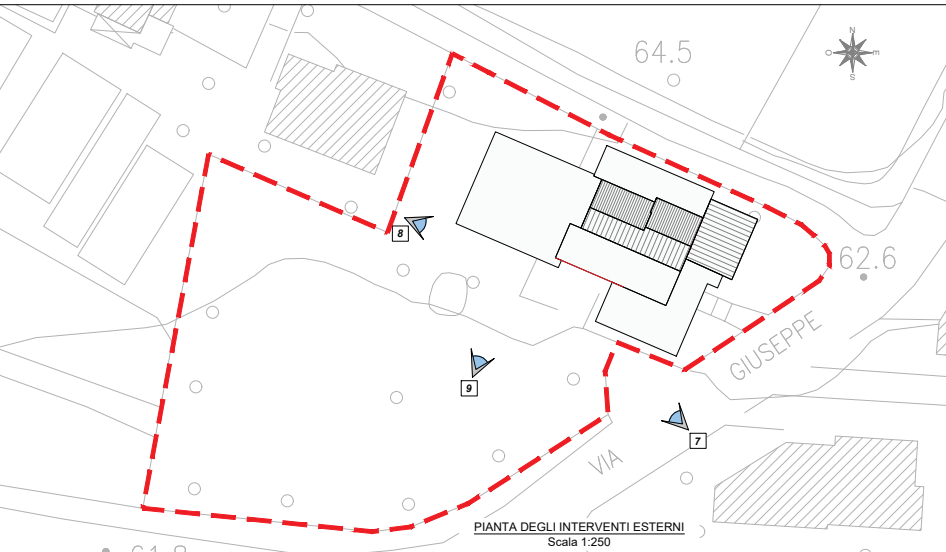

PIANTA DEGLI INTERVENTI ESTERNI
Scala 1:250



 Città di Pescia	A.O. OPERE PUBBLICHE E PROTEZIONE CIVILE
INTERVENTI ED OPERE ATTE ALL'ADEGUAMENTO SISMICO NONCHÉ AL RECUPERO FUNZIONALE/ARCHITETTONICO DELLA SCUOLA DELL'INFANZIA CARDINO CUP B38E18000380006	
	
PROGETTO DEFINITIVO / ESECUTIVO	
Tav.03 - Stato attuale - Pianta della copertura e esterni	
Pescia, il 25 luglio 2019	
R.U.P. Geom. Luciano BIANCHI	
Progettazione Arch. Duccio Troiano	