PUNTO DI SCATTO N°1

PUNTO DI SCATTO N°2

PUNTO DI SCATTO N°3

PUNTO DI SCATTO N°4

PUNTO DI SCATTO N°5

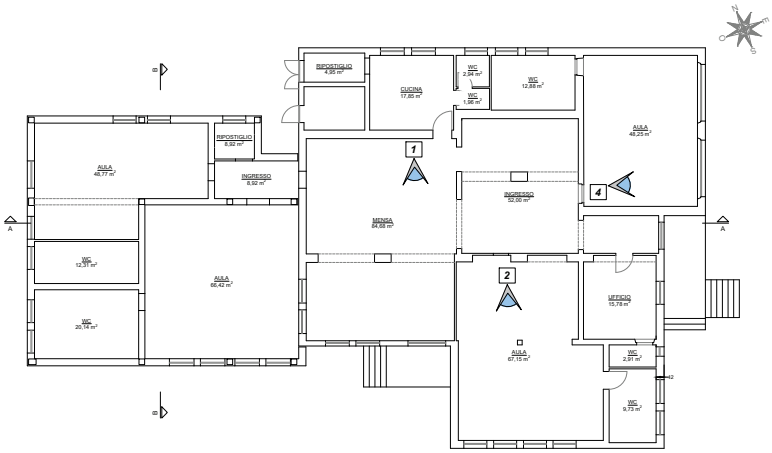

PIANTA DELLE PAVIMENTAZIONI
Scala 1:100

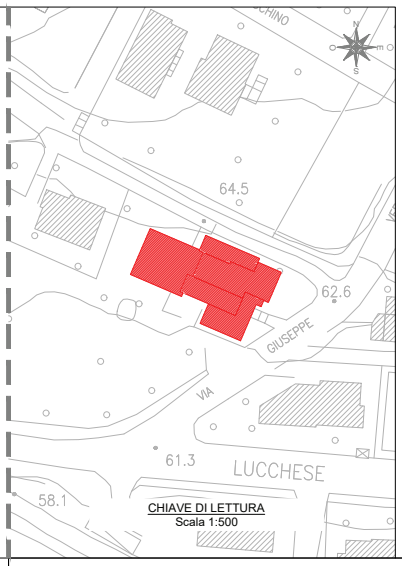

CHIAVE DI LETTURA
Scala 1:500

- LEGENDA -

CONTROSOFFITTO ANTISFONDELLAMENTO ESISTENTE - AULE

PUNTO DI SCATTO N°6

PUNTO DI SCATTO N°7

PUNTO DI SCATTO N°8

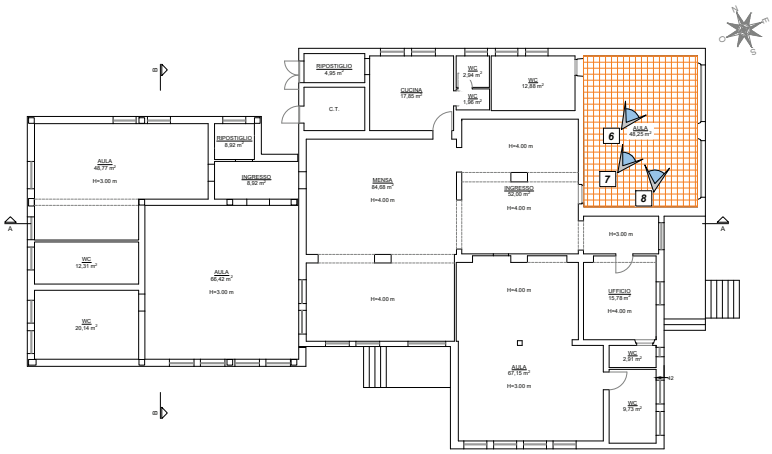

PIANTA DEI CONTROSOFFITTI
Scala 1:100

A.O. OPERE PUBBLICHE E PROTEZIONE CIVILE

INTERVENTI ED OPERE ATTE ALL'ADEGUAMENTO SISMICO NONCHÉ AL RECUPERO FUNZIONALE/ARCHITETTONICO DELLA SCUOLA DELL'INFANZIA CARDINO
CUP B38E18000380006

PROGETTO DEFINITIVO / ESECUTIVO

Tav.02 - Stato attuale - Piante architettoniche

Pescia, li 25 luglio 2019

R.U.P.
Geom. Luciano BIANCHI

Progettazione
Arch. Duccio Troiano

16054SG0-03-04-05_Piante Stato Attuale_04.dwg