



COMUNE DI PESCAIA

A.O. URBANISTICA E PROGETTI TERRITORIALI

PROGETTO ESECUTIVO SCUOLA MATERNA SITO IN
LOCALITA' GALAMARI, PESCAIA

PROGETTO ARCHITETTONICO
STATO SOVRAPPONTO
PROSPETTI


SCALA 1 : 100

Tav.10


PROGETTAZIONE
Dot. Arch. Anna Maria Maraviglia

DISEGNATORE
Arch. Jr Etica Cantatore


OTTOBRE 2015

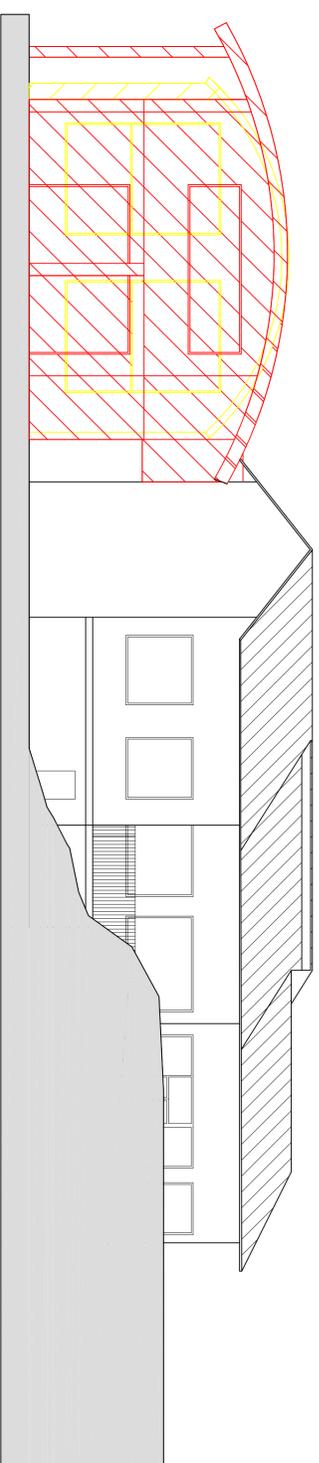


PROSPETTO SUD

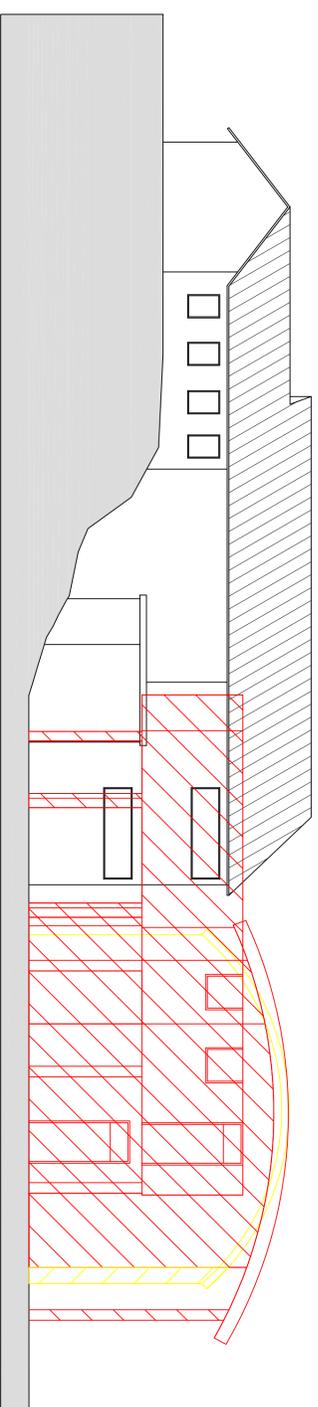

PROSPETTO NORD

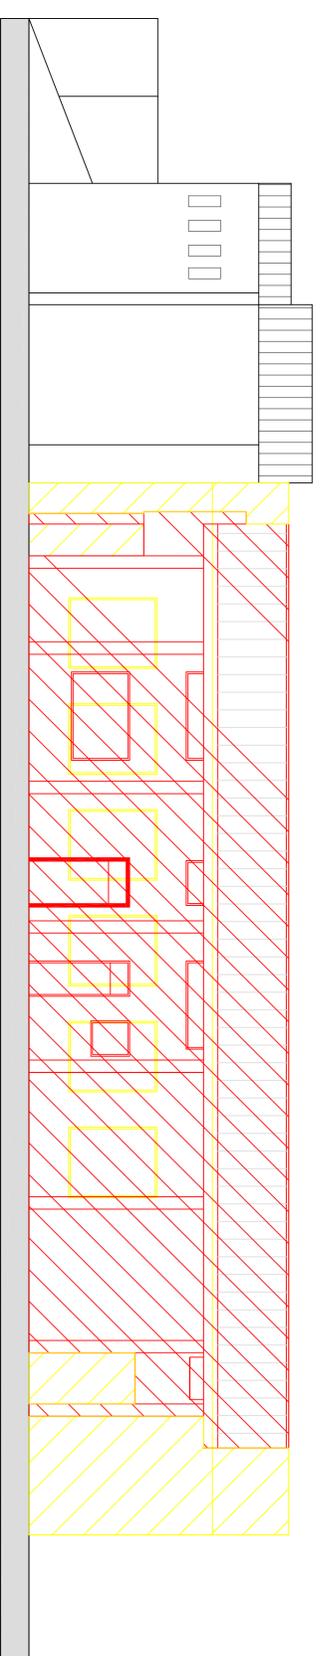

PROSPETTO OVEST

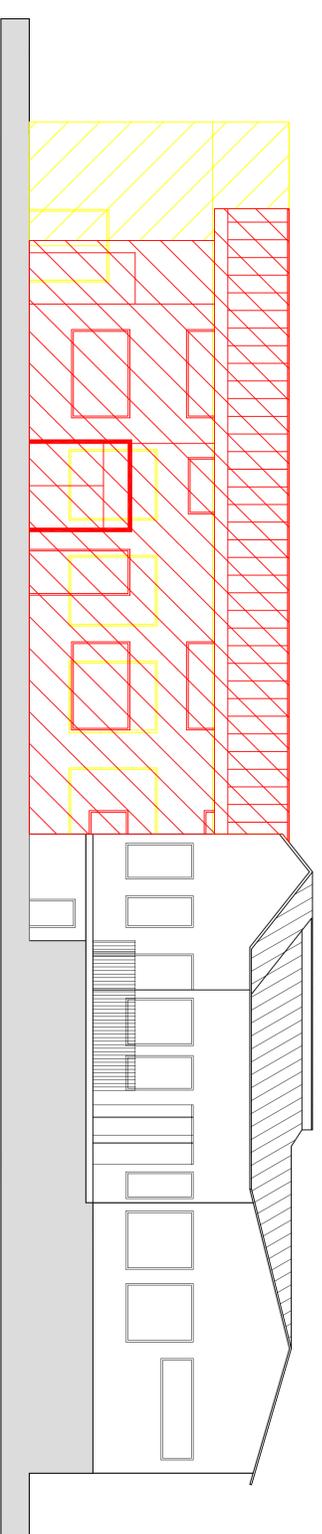

PROSPETTO EST