


SEZIONE B 2-2

Scala H 1/100


Scala V 1/100

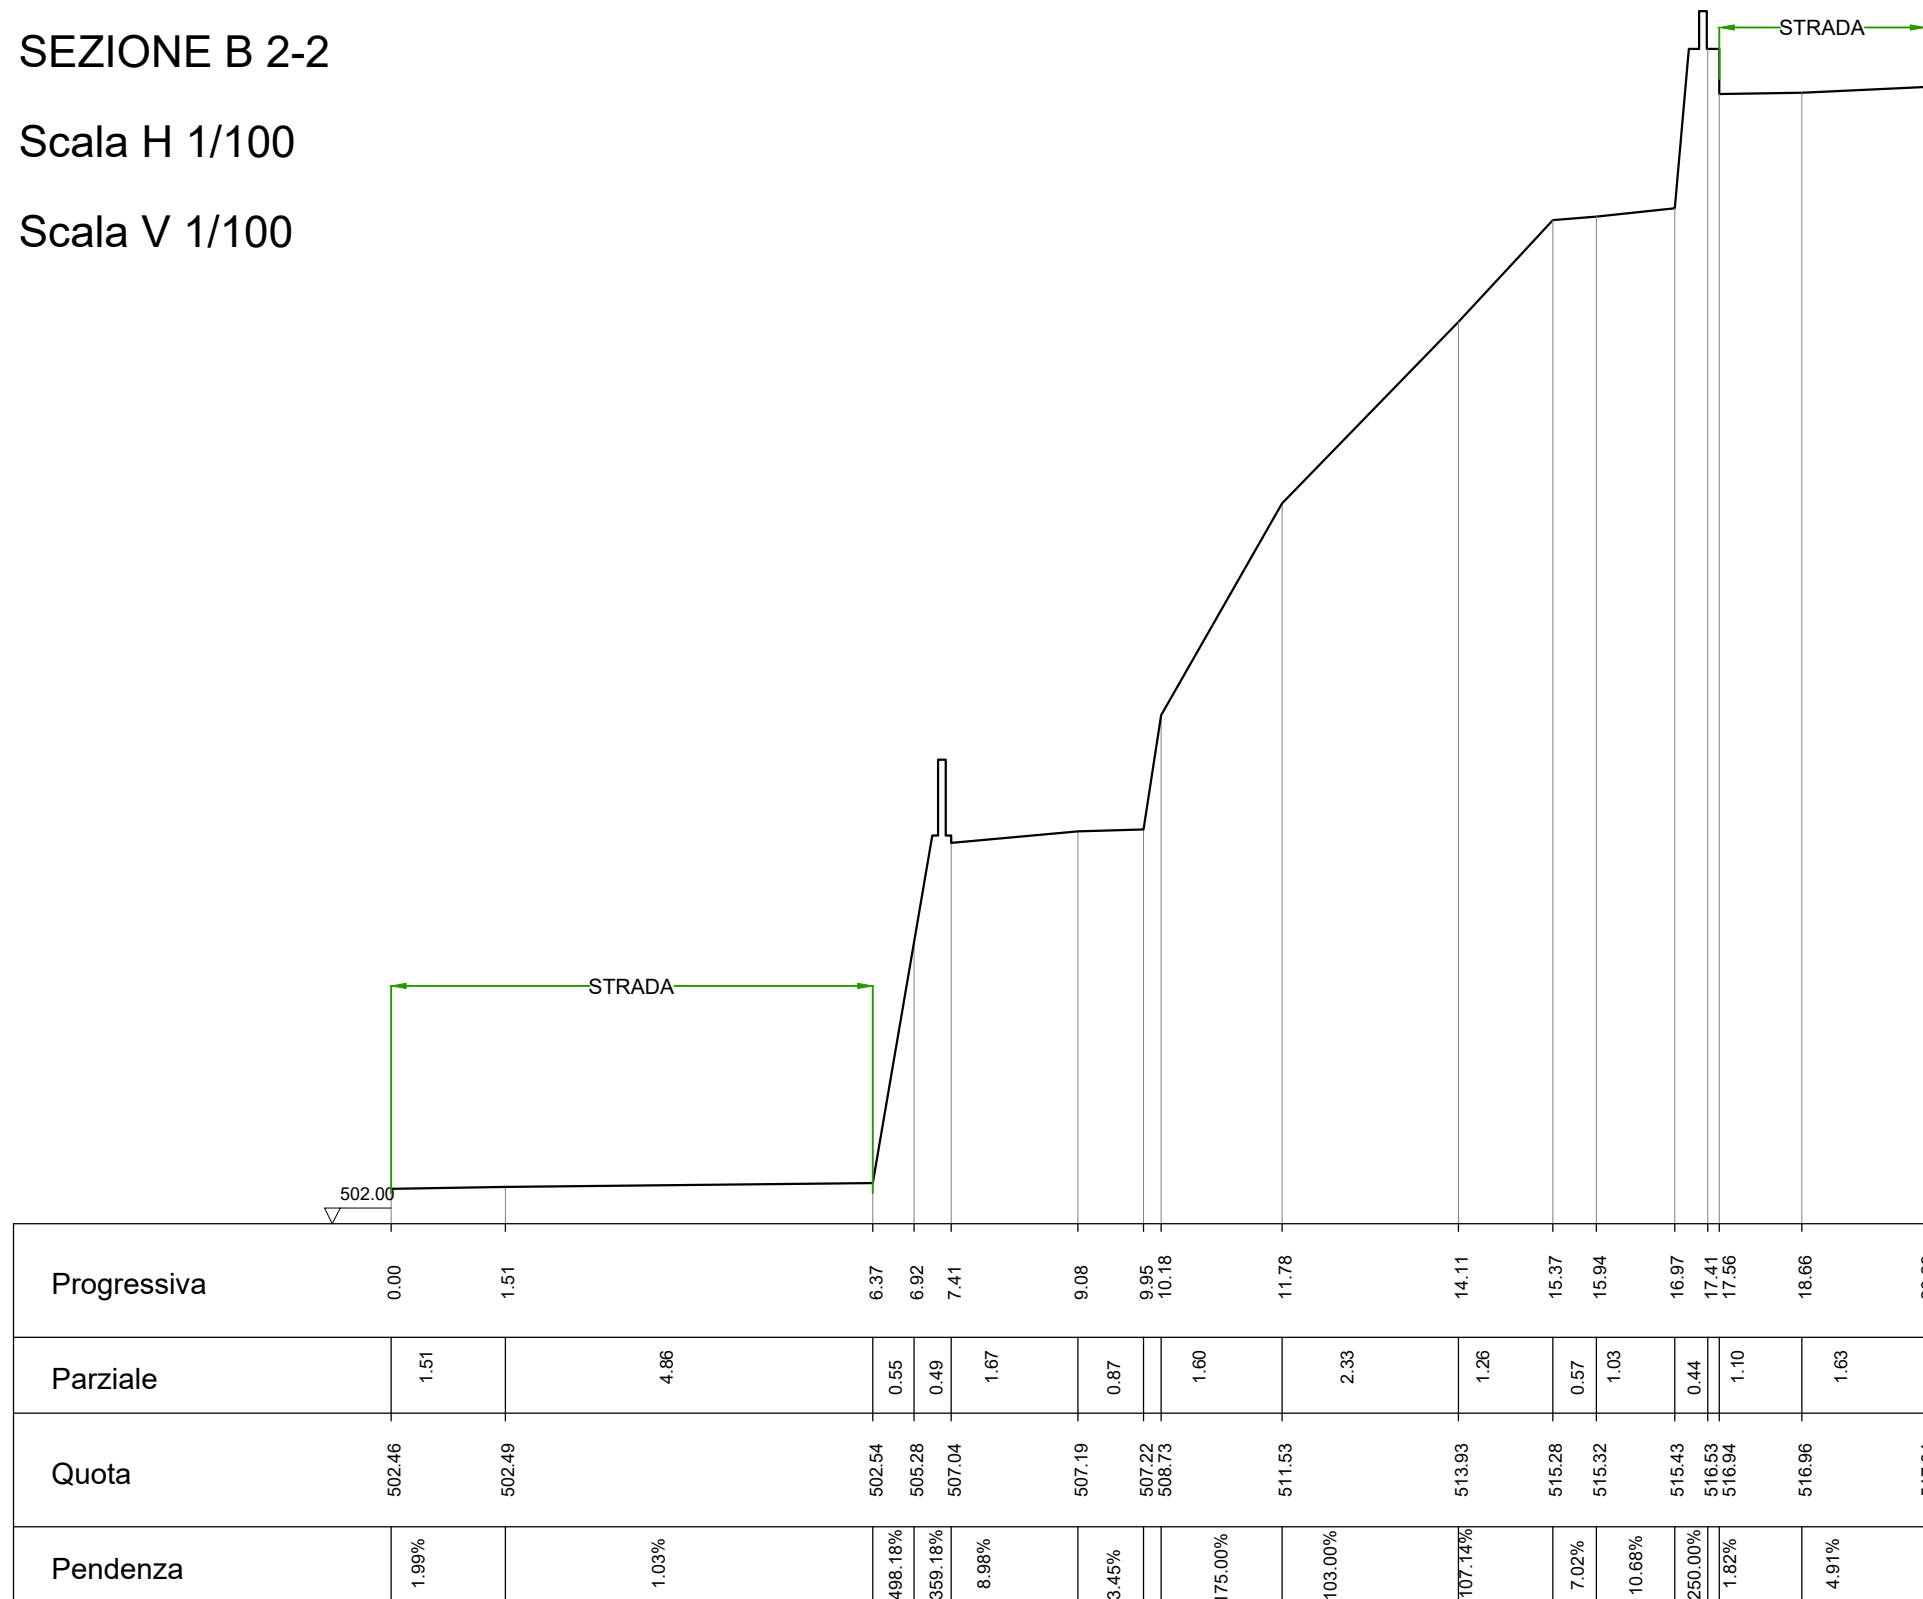

SEZIONE B 3-3

Scala H 1/100


Scala V 1/100

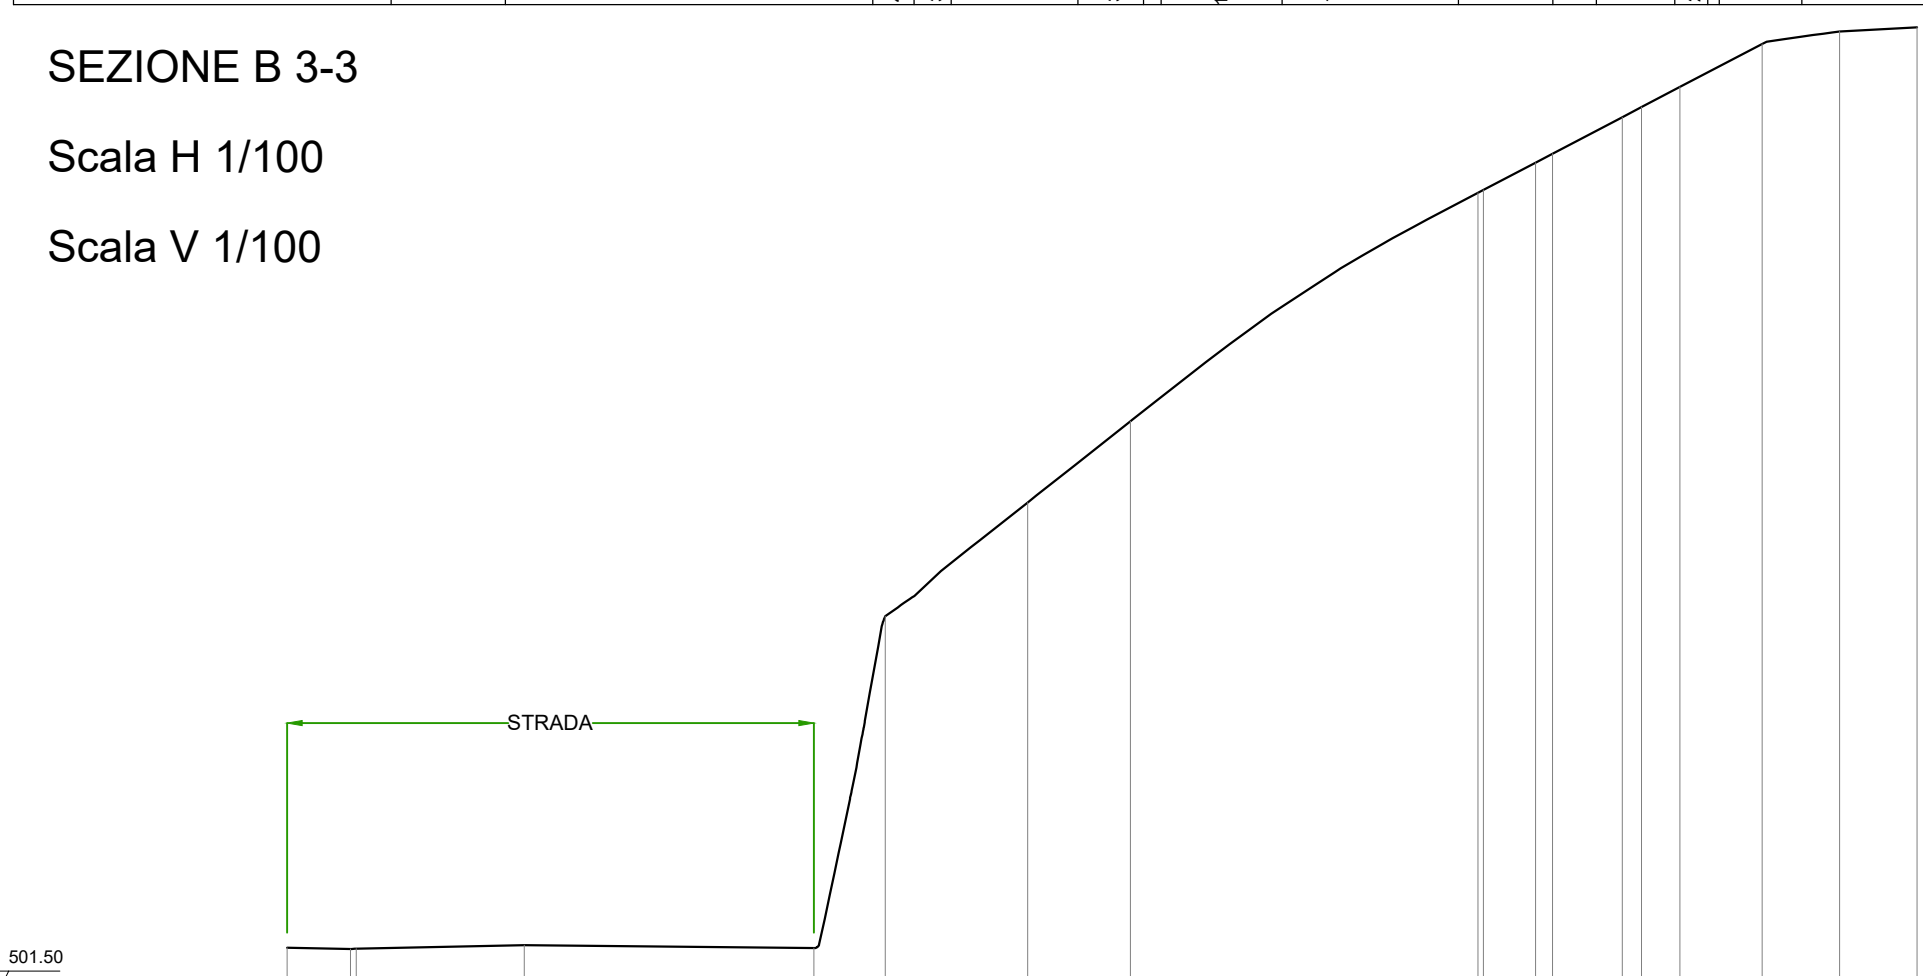

SEZIONE B 1-1

Scala H 1/100



Scala V 1/100

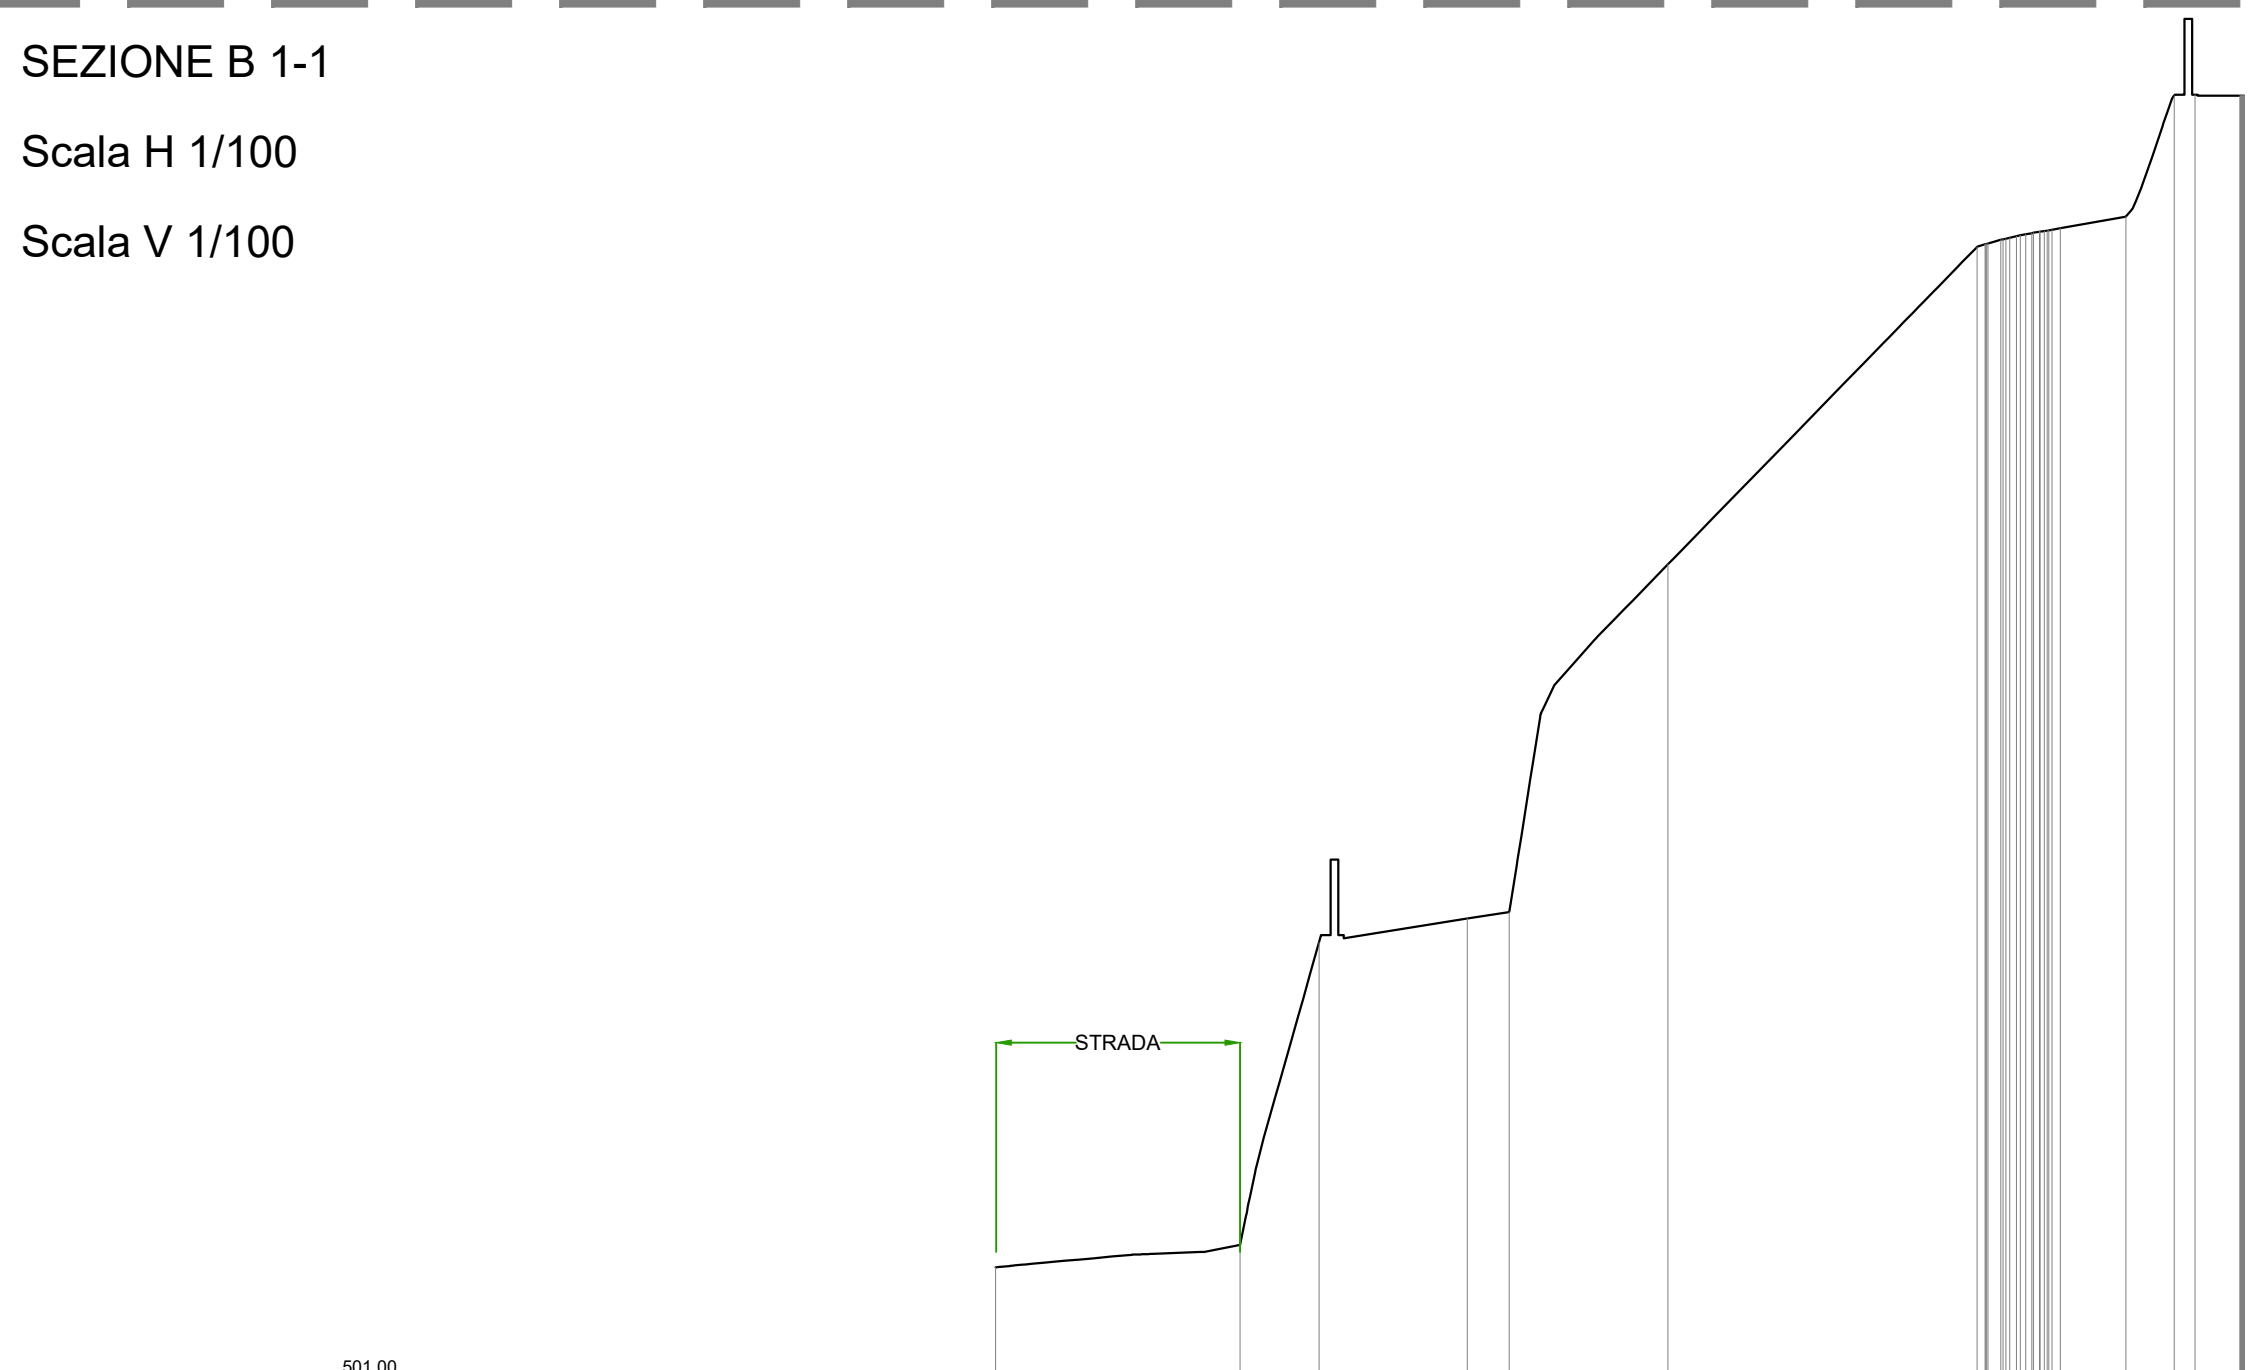

SEZIONE B 4-4

Scala H 1/100

Scala V 1/100

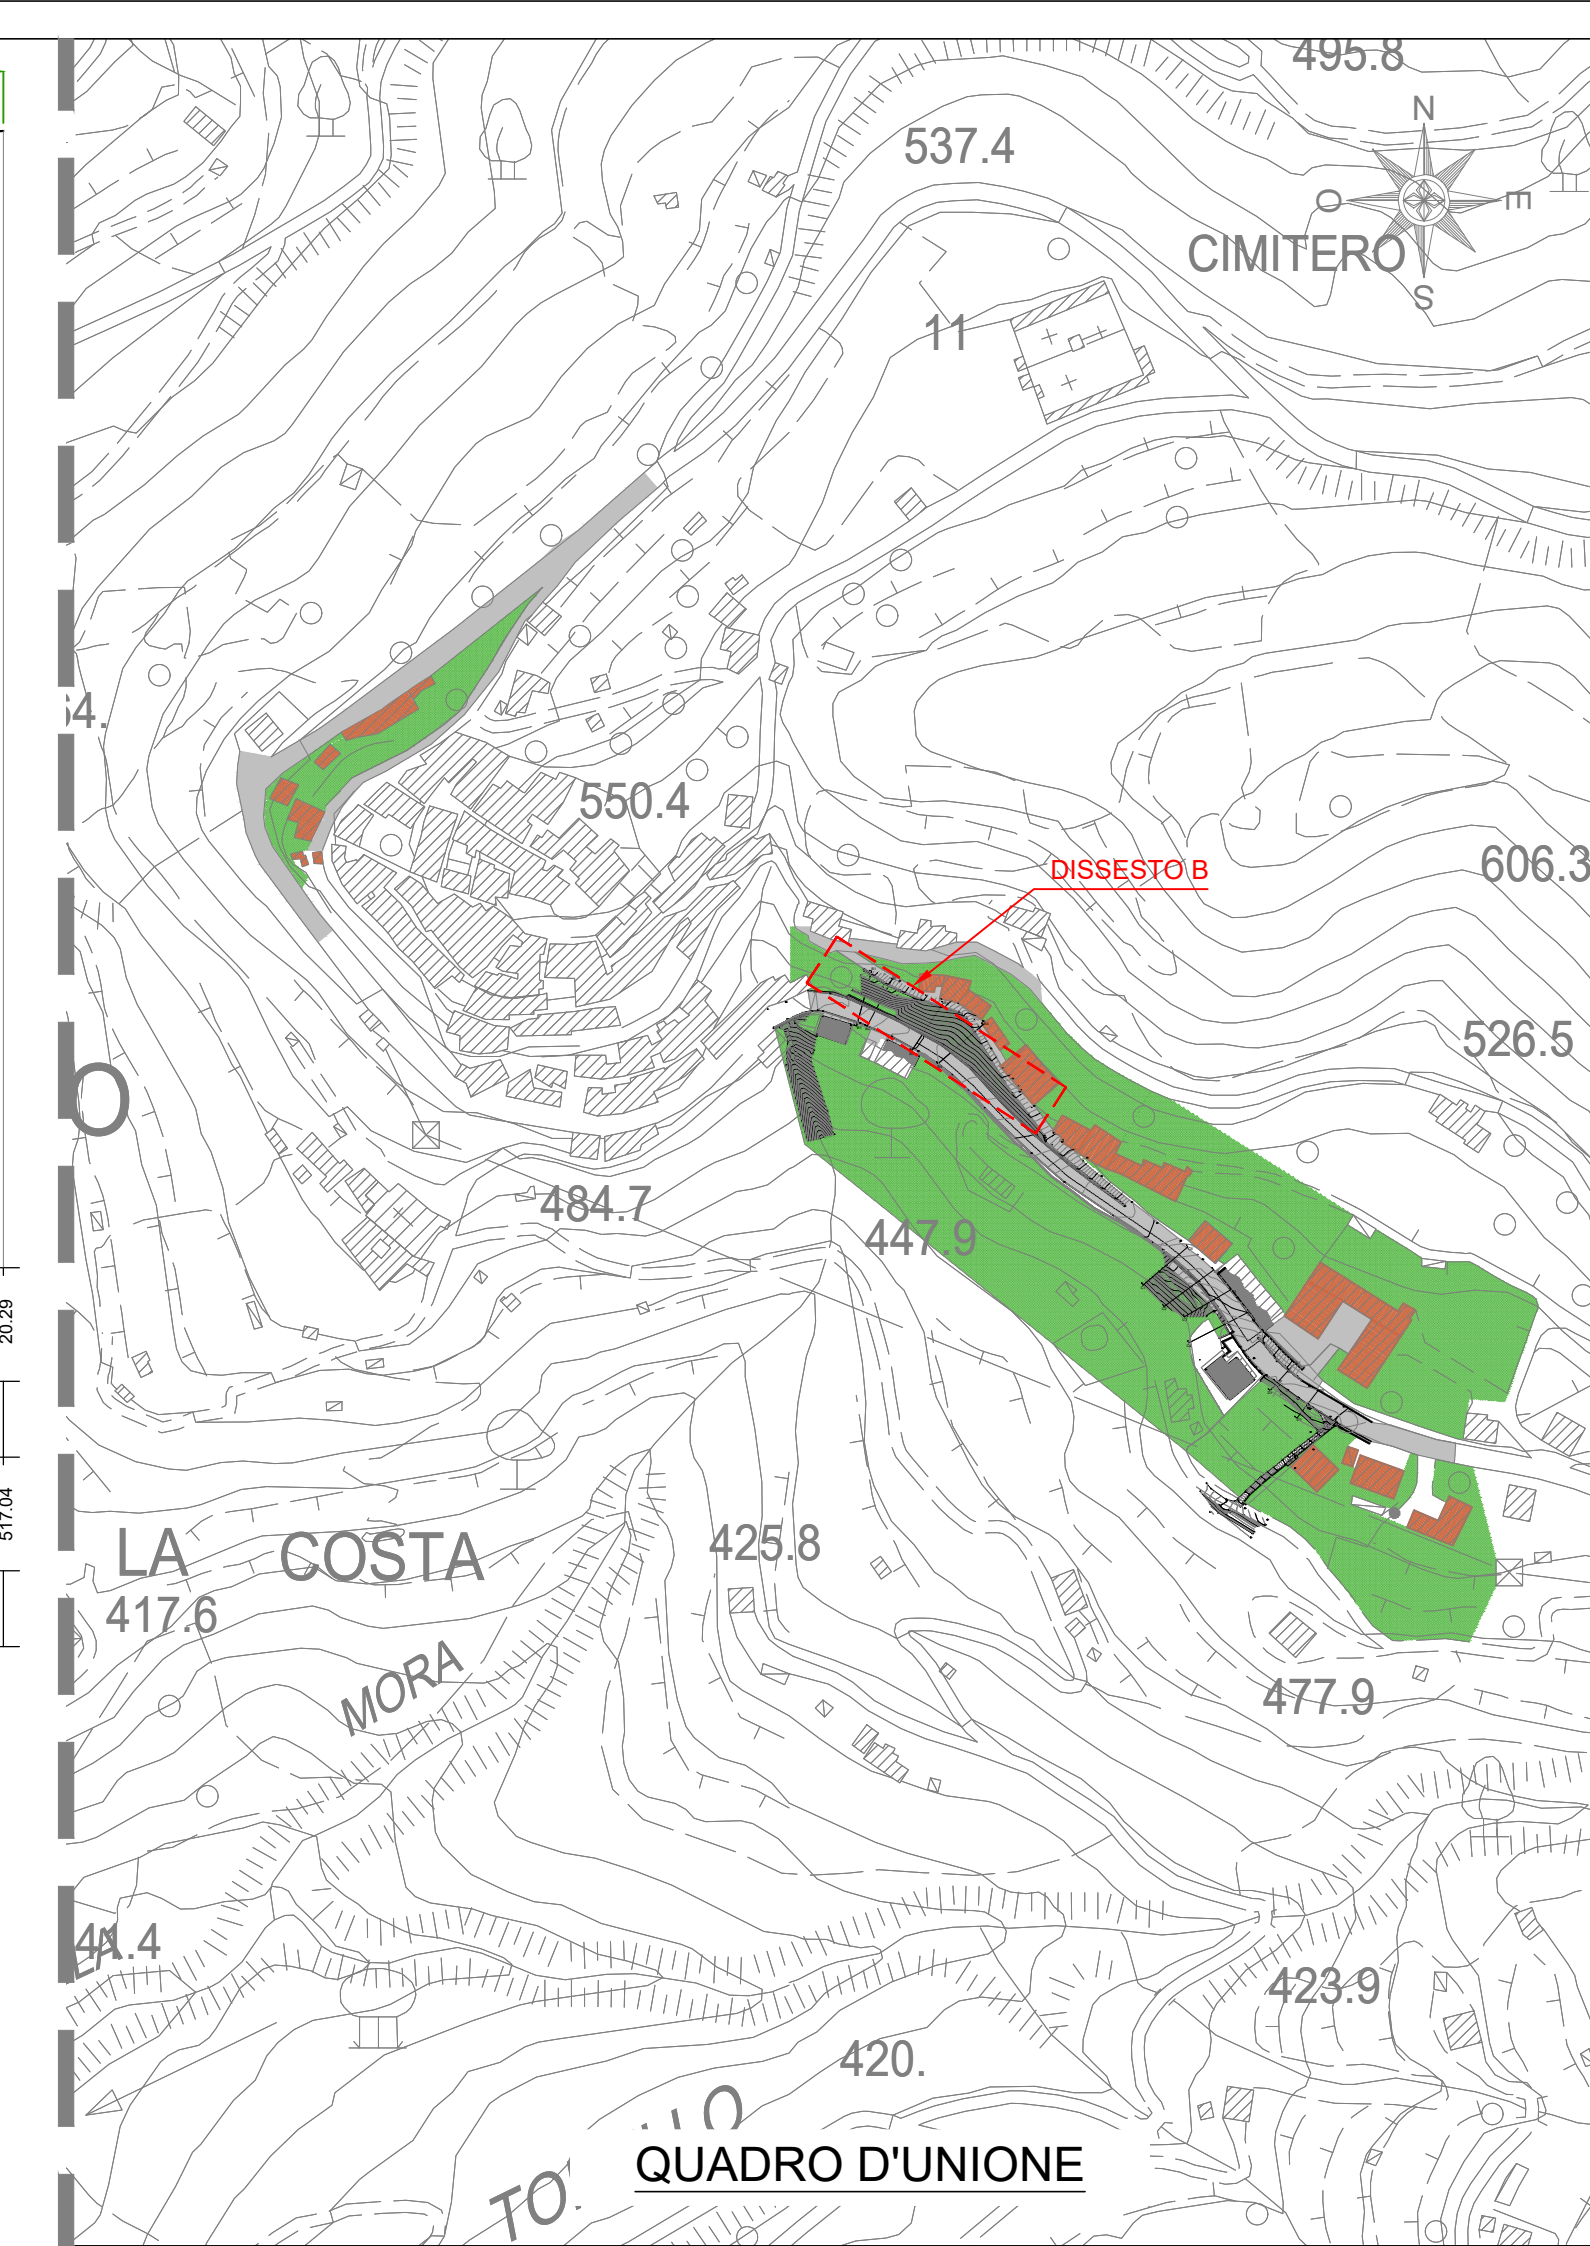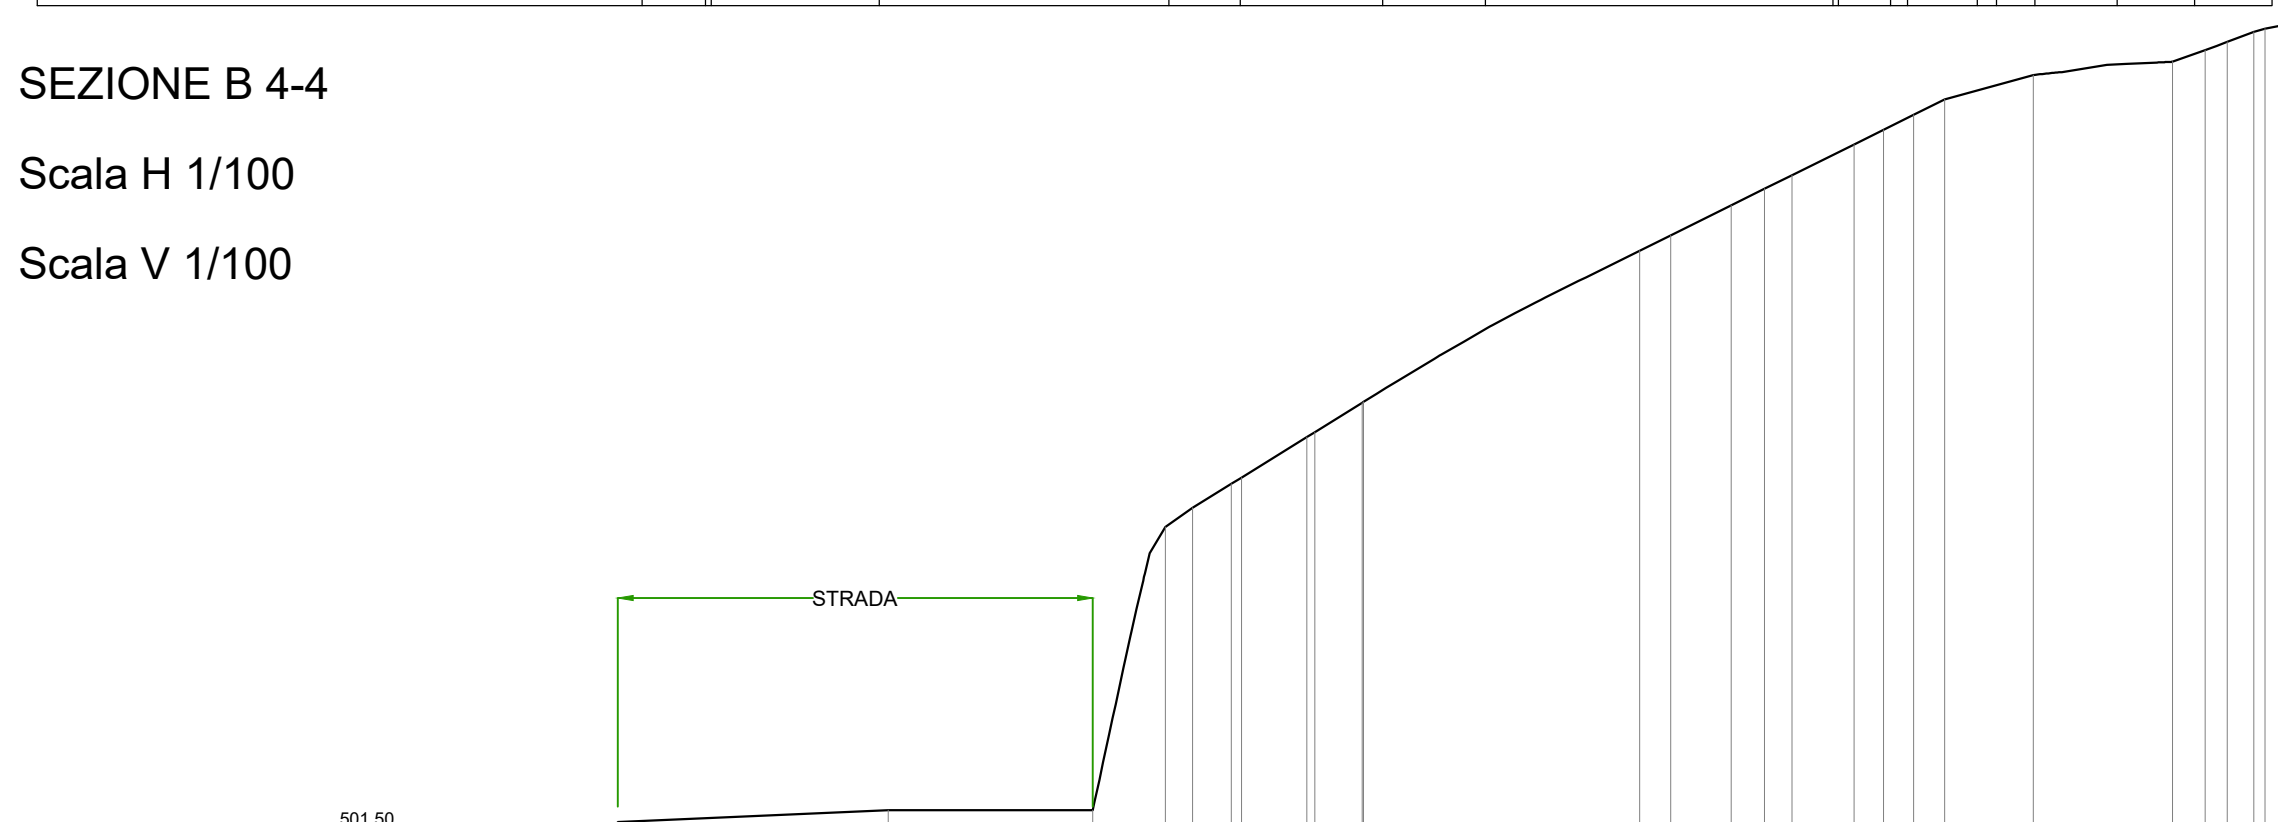

COMUNE DI PESCIA
PROVINCIA DI PISTOIA

LAVORI DI MESSA IN SICUREZZA DELL'ABITATO DI VELLANO E DELLA VIABILITA' PROVINCIALE "MAMMIANESE" ALL'ALTEZZA DEL BORGO G. MATTEOTTI - 2° LOTTO DI COMPLETAMENTO

L.R. 79/2012 - L.R. 91/1998



PROGETTO ESECUTIVO

TAV.06 STATO ATTUALE - PLANIMETRIA E SEZIONE DISSESTO B

Pescia, li settembre 2018

Mandataria DP INGEGNERIA S.R.L. Società di Ingegneria Civile
DP INGEGNERIA info@dpingegneria.com - www.dpingegneria.com
Viale Giuseppe Guast-403 - 55100 - LUCCA - Tel./Fax: 0583 496595 - P.IVA: 0248640469

Mandanti Prof. Ing. Giovanni Buratti
Ing. Paolo Cardelli