

IMPIANTI TELEFONIA

PONTITO



SRB WINDTRE


▲ esistente

▲ progetto

SC. 1:2000

IMPIANTI TELEFONIA

ARAMO

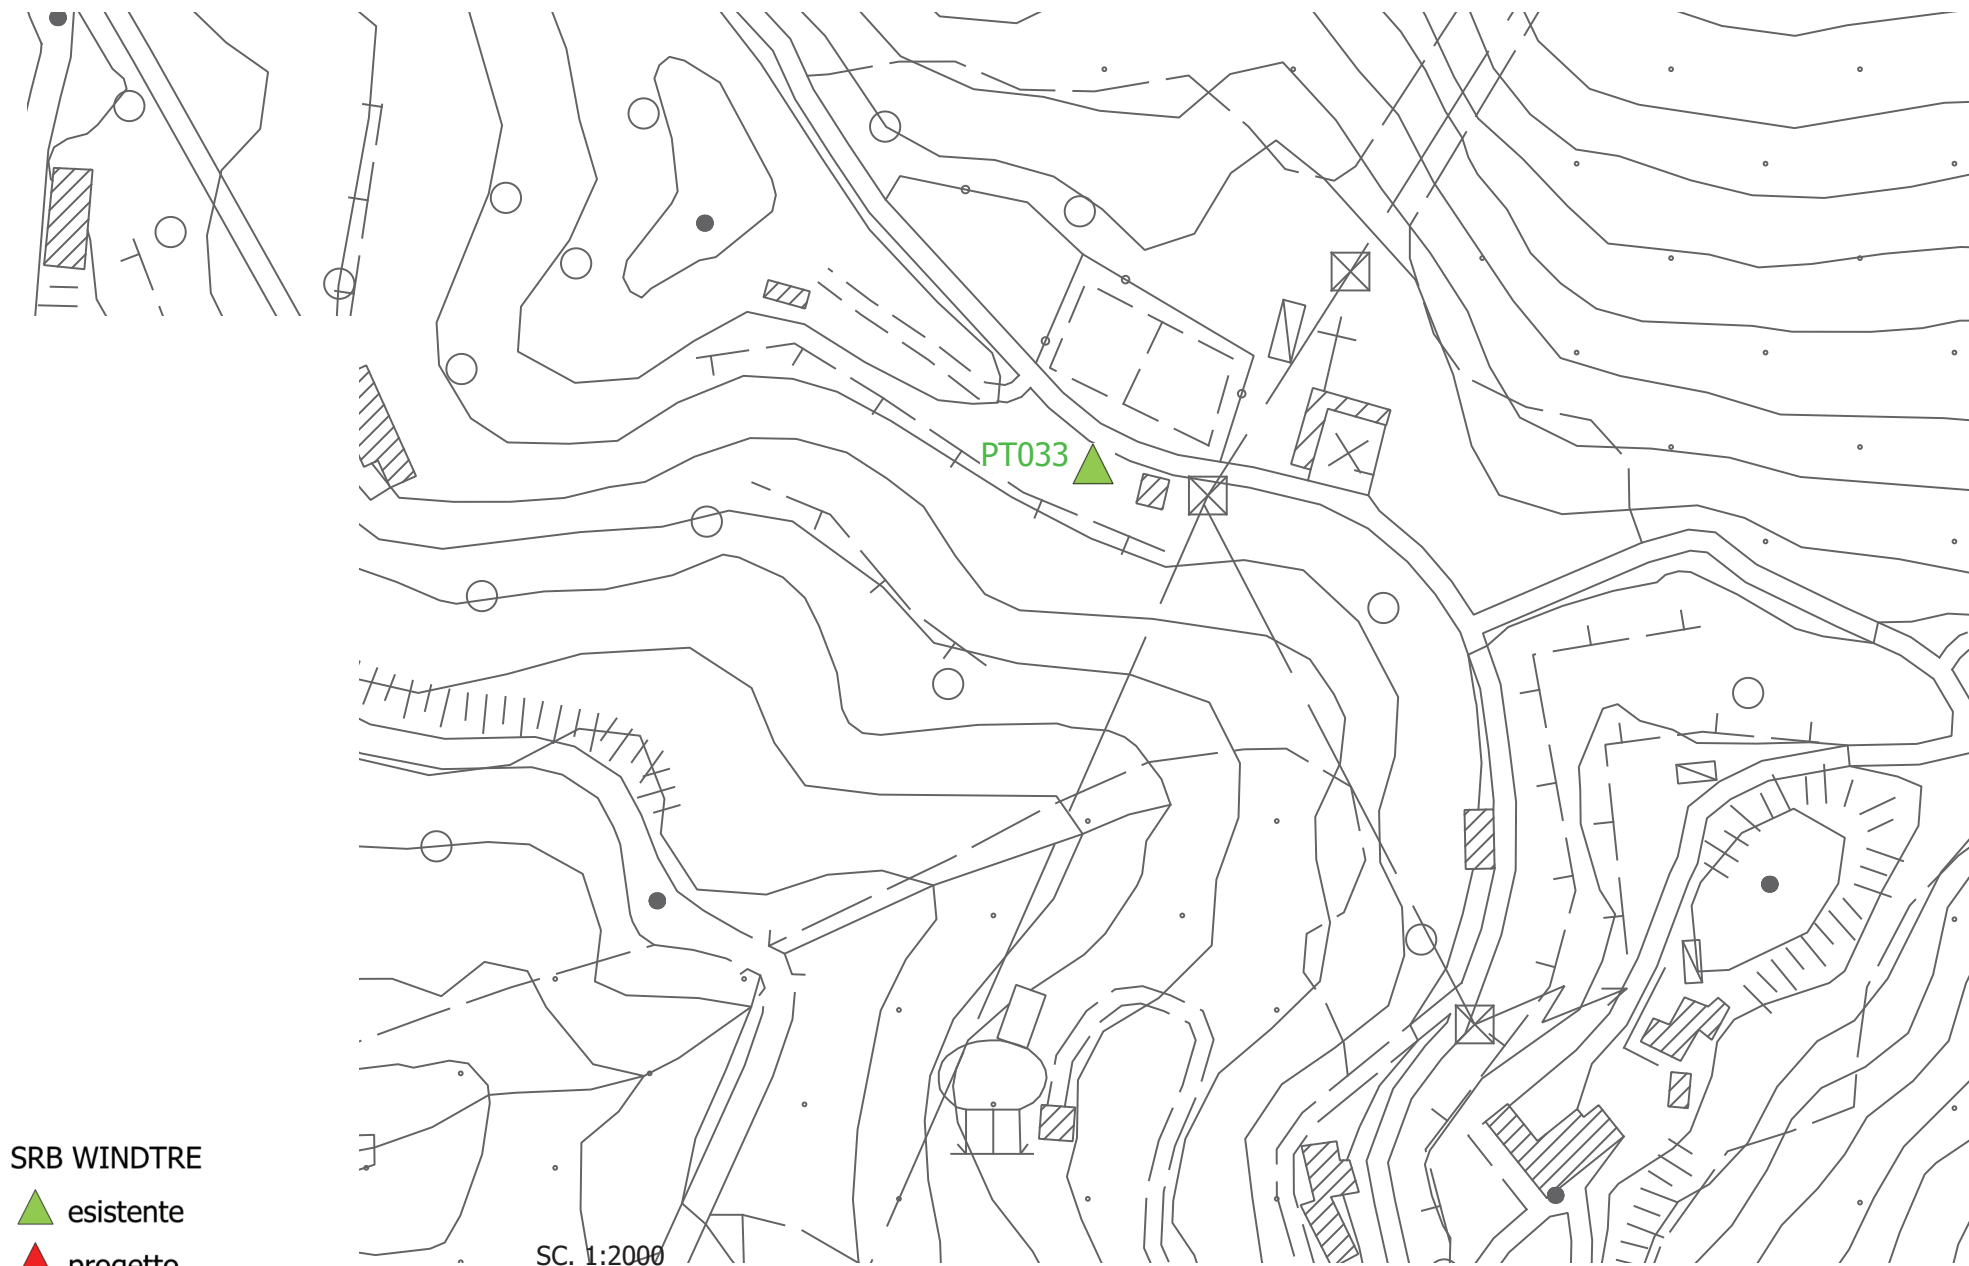

SRB WINDTRE


▲ esistente

▲ progetto

SC. 1:2000

IMPIANTI TELEFONIA

Località Collecchio

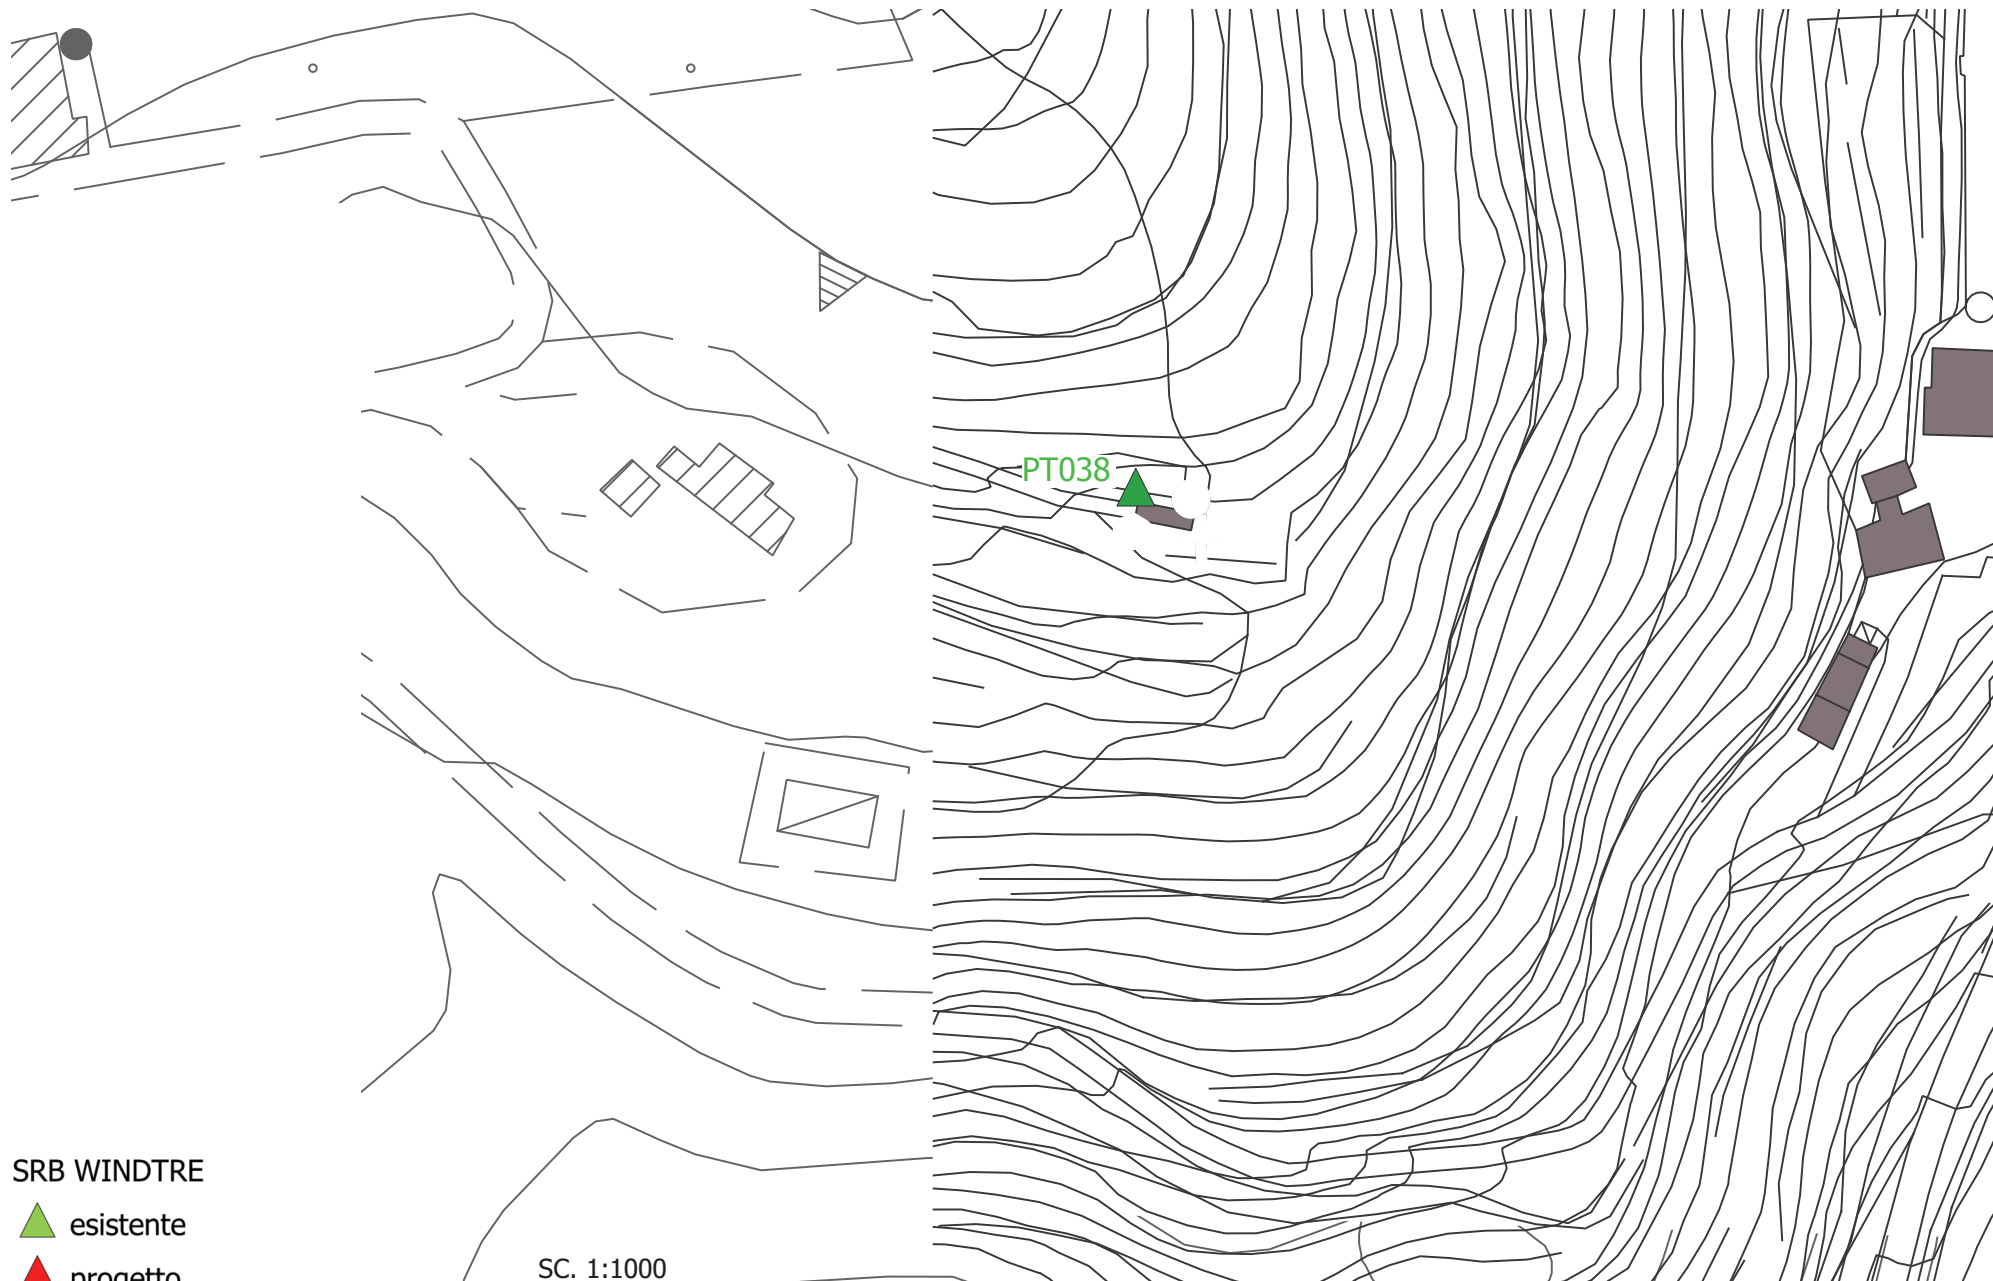

SRB WINDTRE


▲ esistente

▲ progetto

SC. 1:1000

IMPIANTI TELEFONIA

PESCIA CENTRO - torre civica

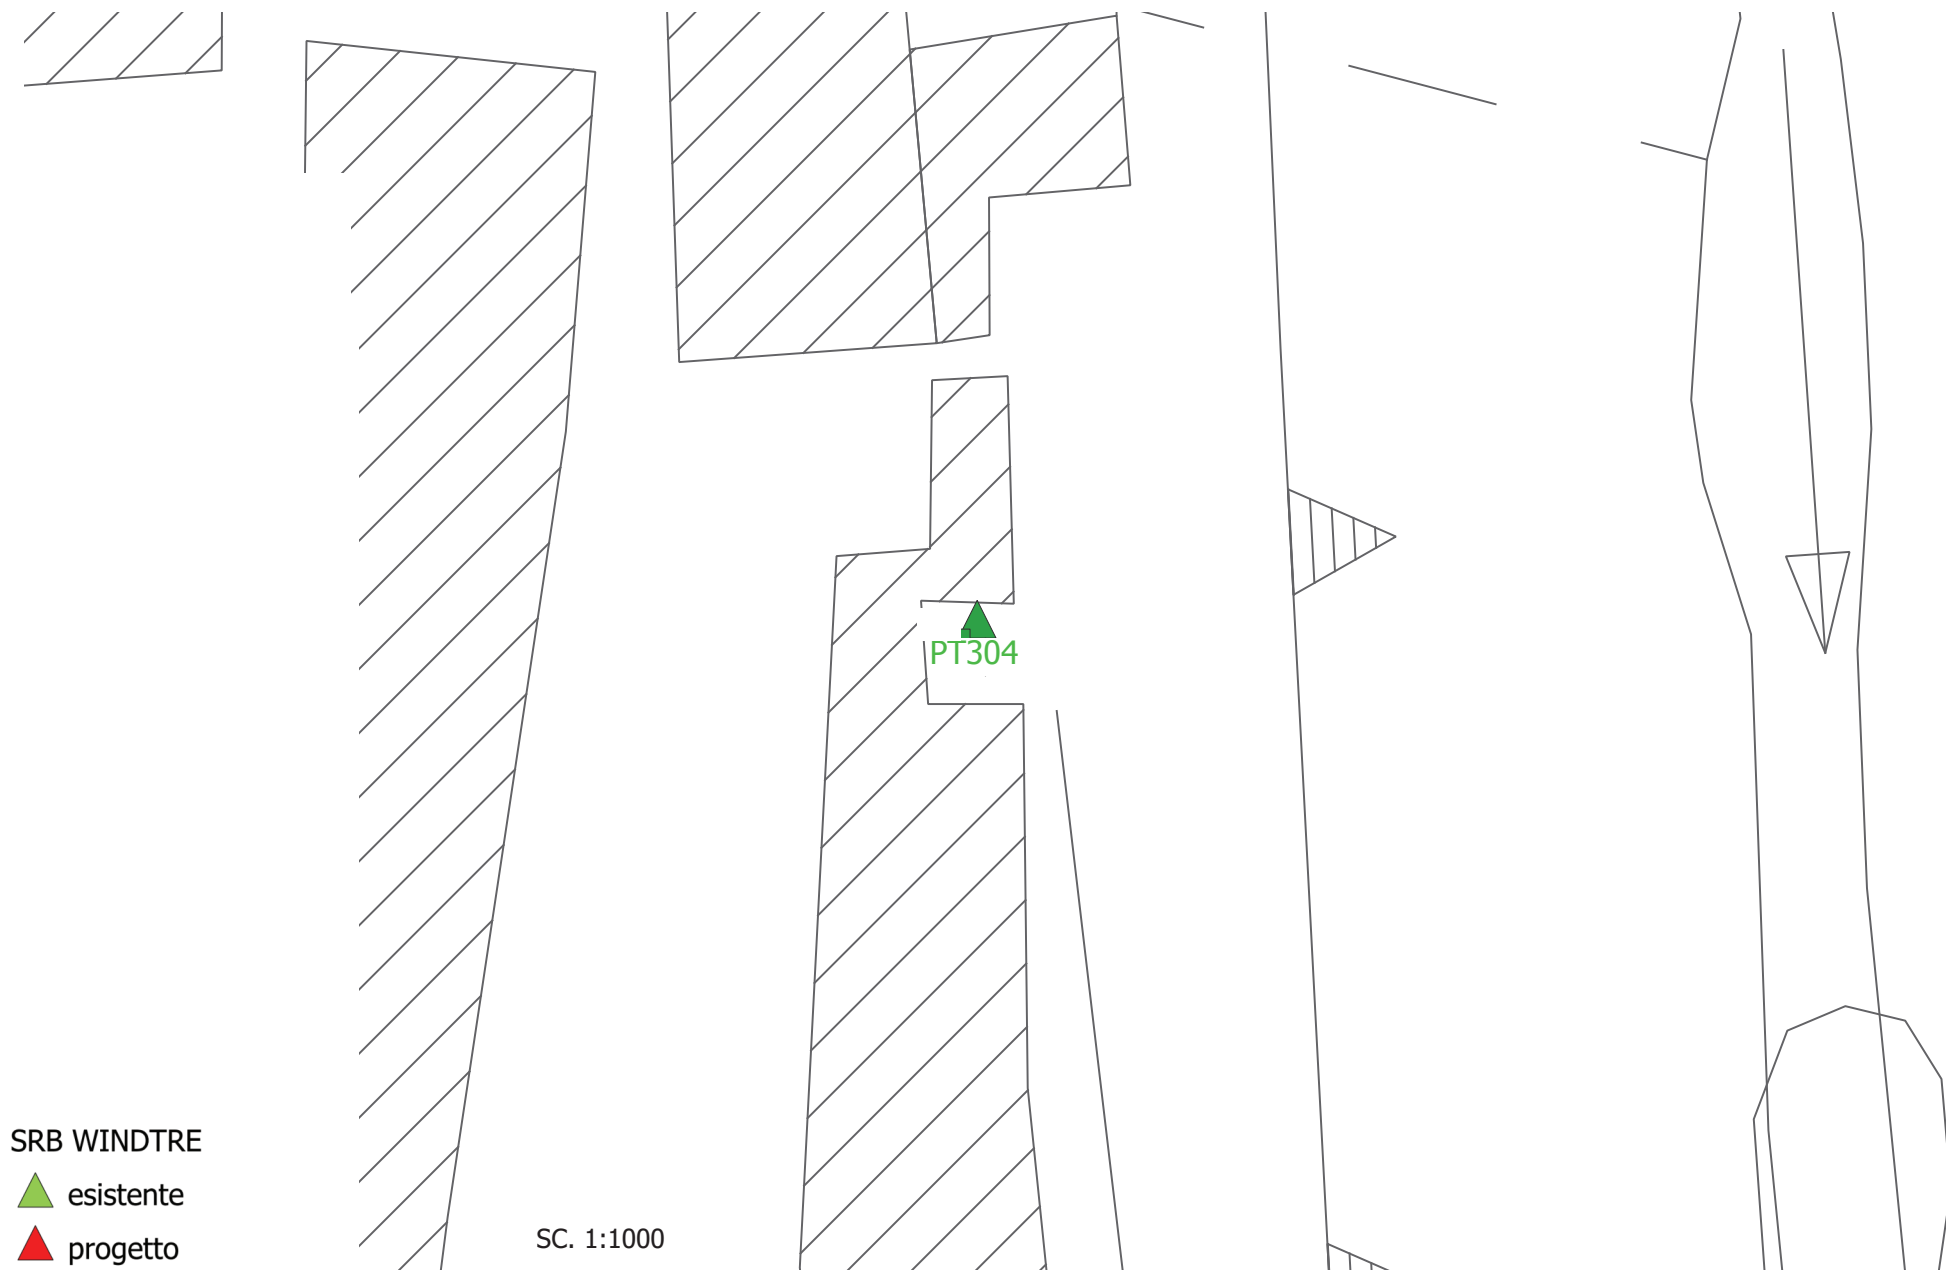

SRB WINDTRE


▲ esistente

▲ progetto

SC. 1:1000

IMPIANTI TELEFONIA

PESCIA - area Marchi

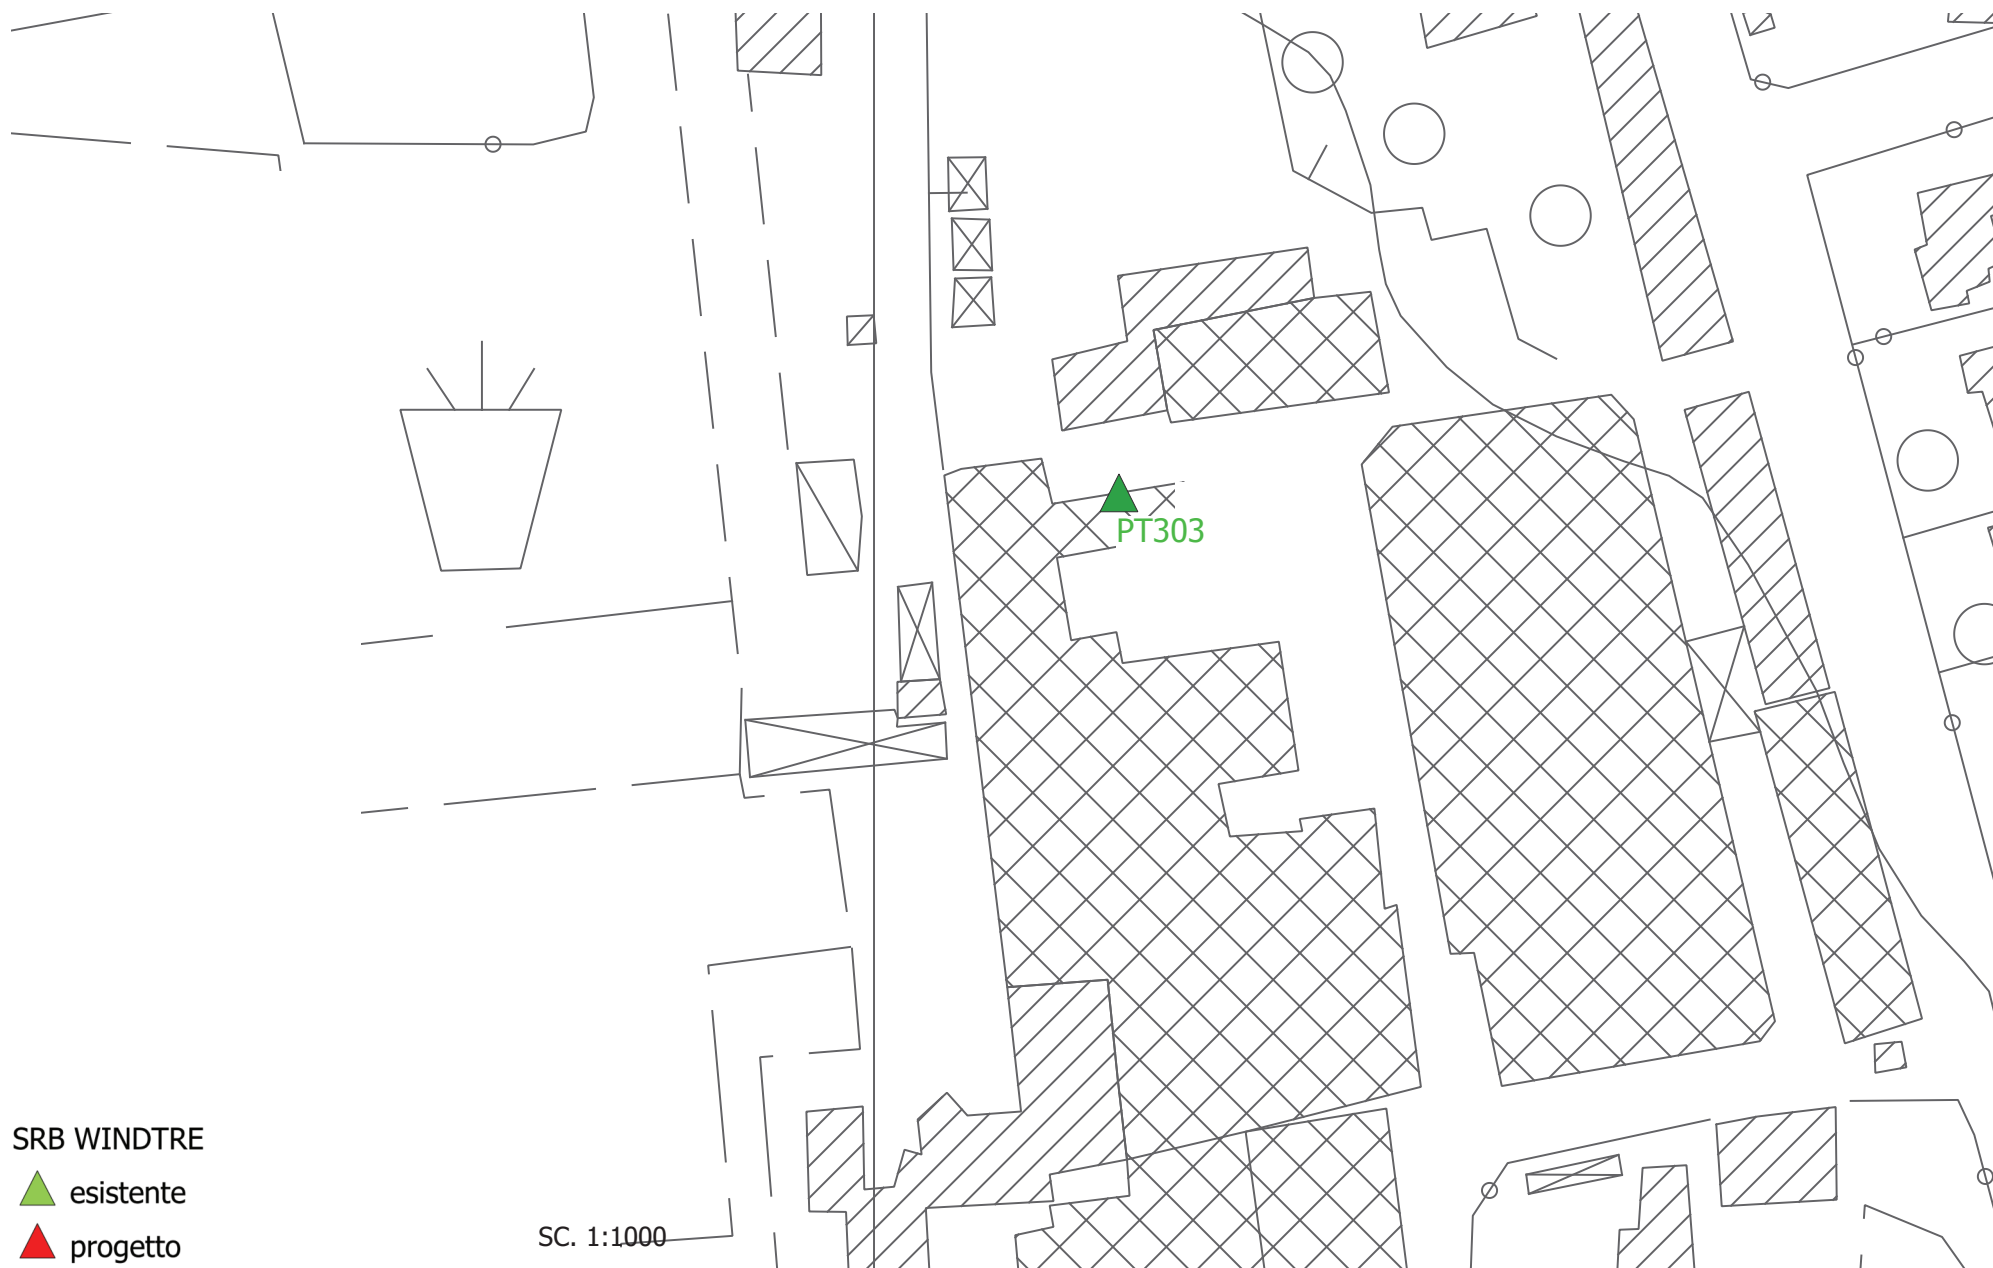

SRB WINDTRE


▲ esistente

▲ progetto

SC. 1:1000

IMPIANTI TELEFONIA

PESCIA SUD - loc. casacce - mefit

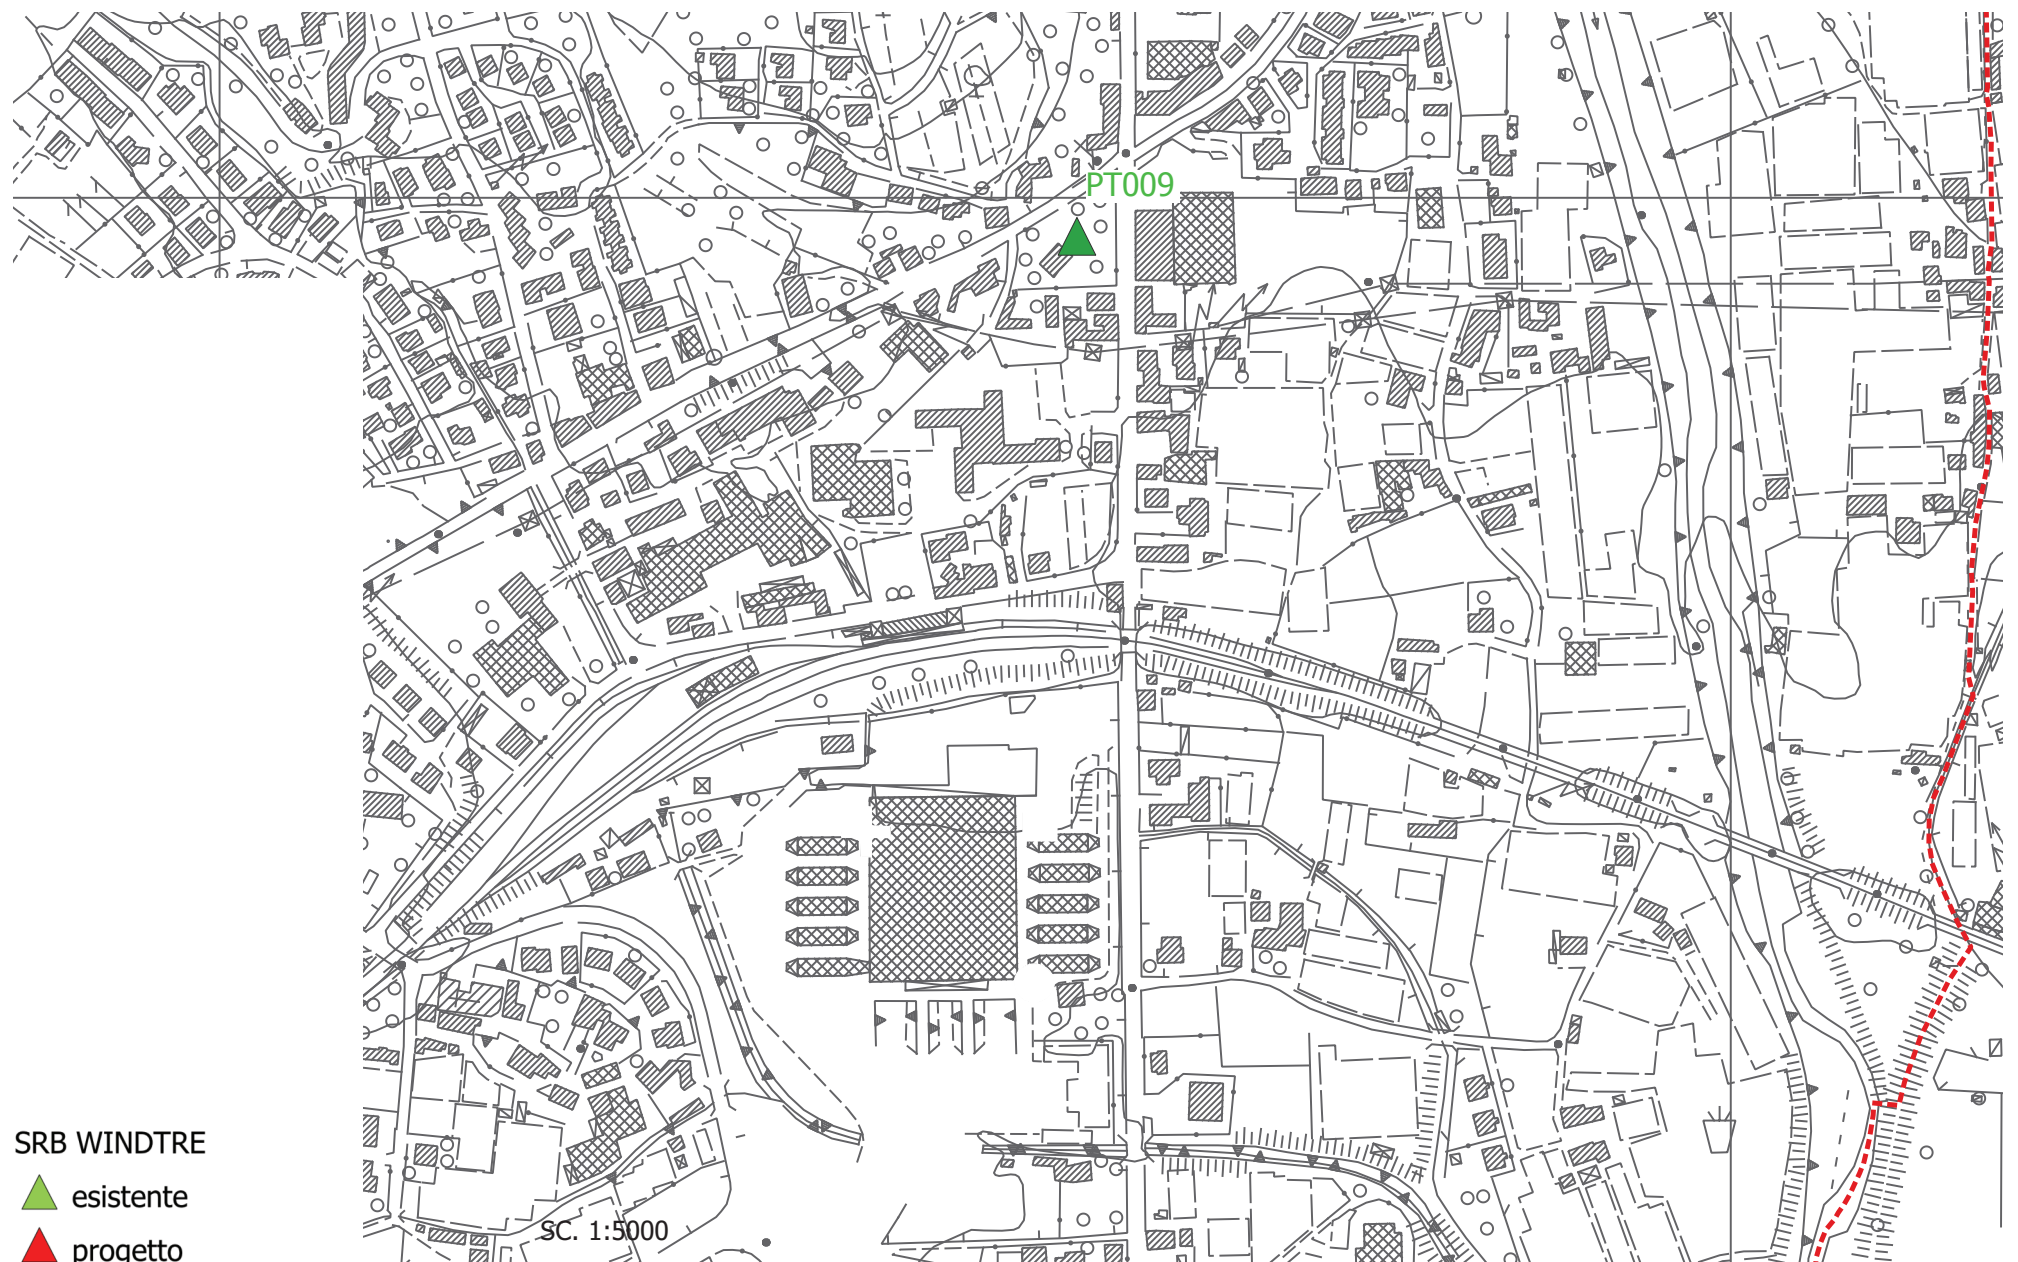

SRB WINDTRE

▲ esistente

▲ progetto

SC. 1:5000


IMPIANTI TELEFONIA

MACCHIE DI SAN PIERO - zona industriale



IMPIANTI TELEFONIA

COLLODI - CAPANNORI

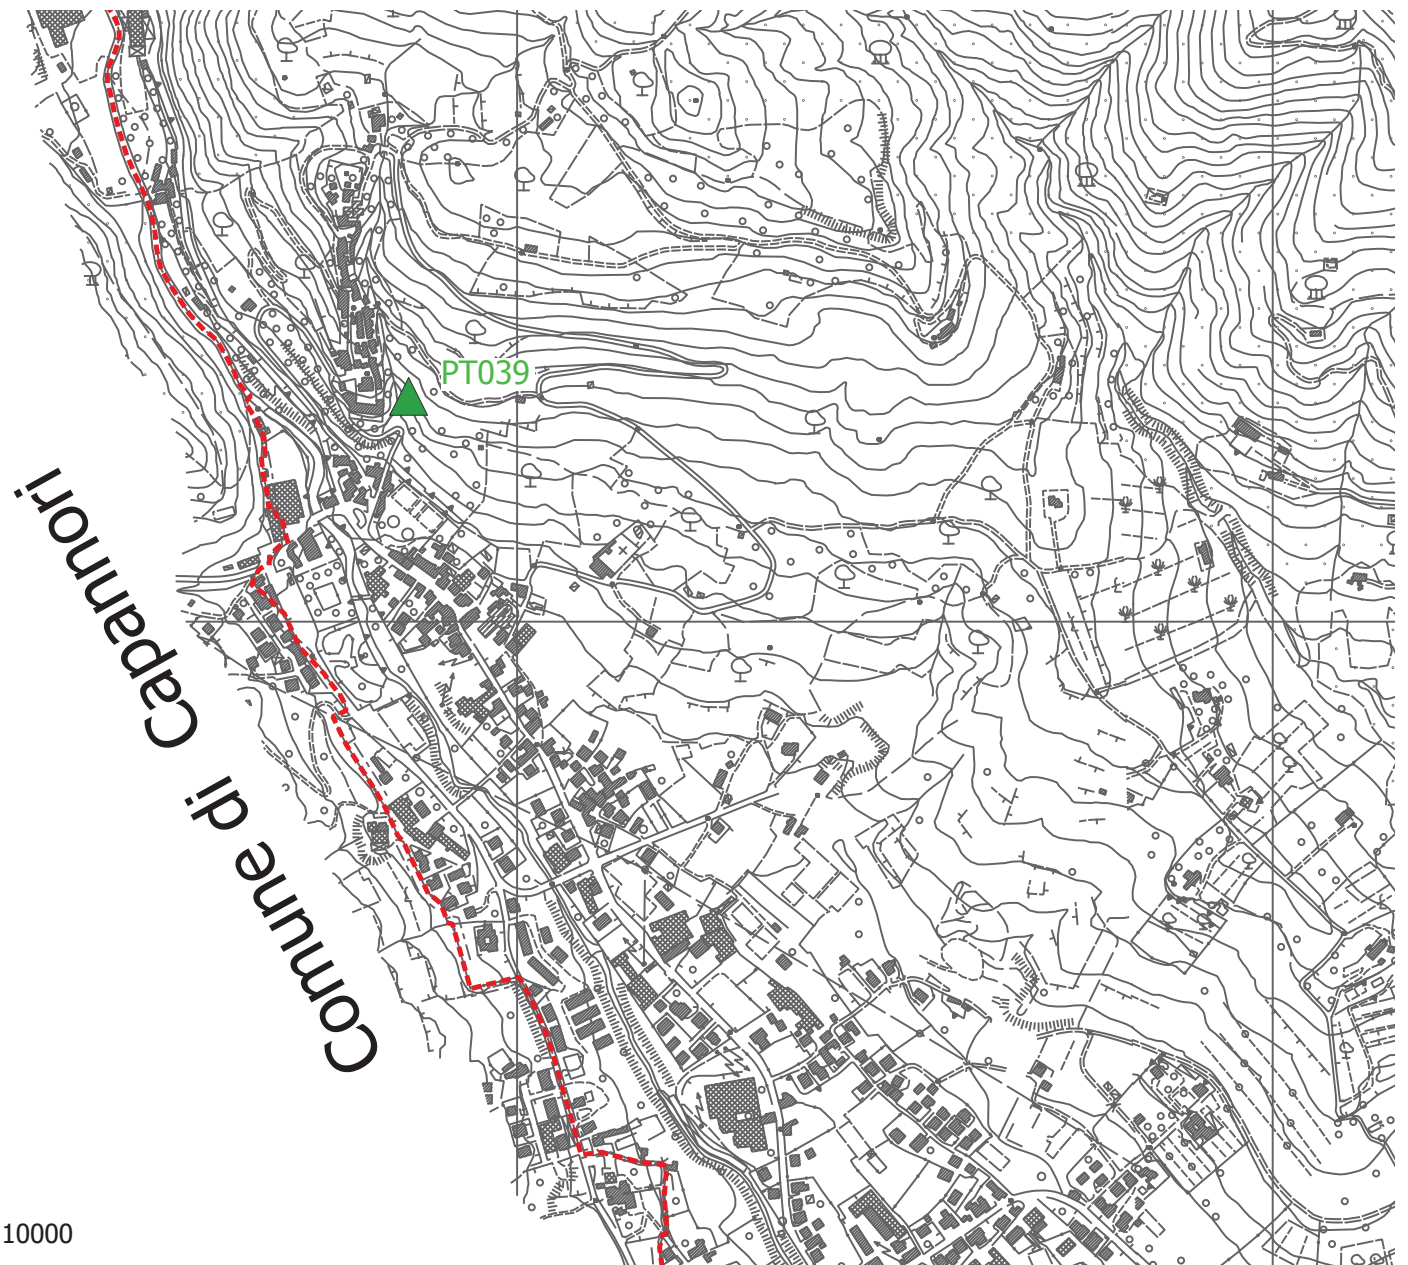

SRB WINDTRE

▲ esistente

▲ progetto

SC. 1:10000

IMPIANTI TELEFONIA

VENERI



SRB WINDTRE


▲ esistente

▲ progetto

SC. 1:5000

IMPIANTI TELEFONIA

VIA VINCETRO

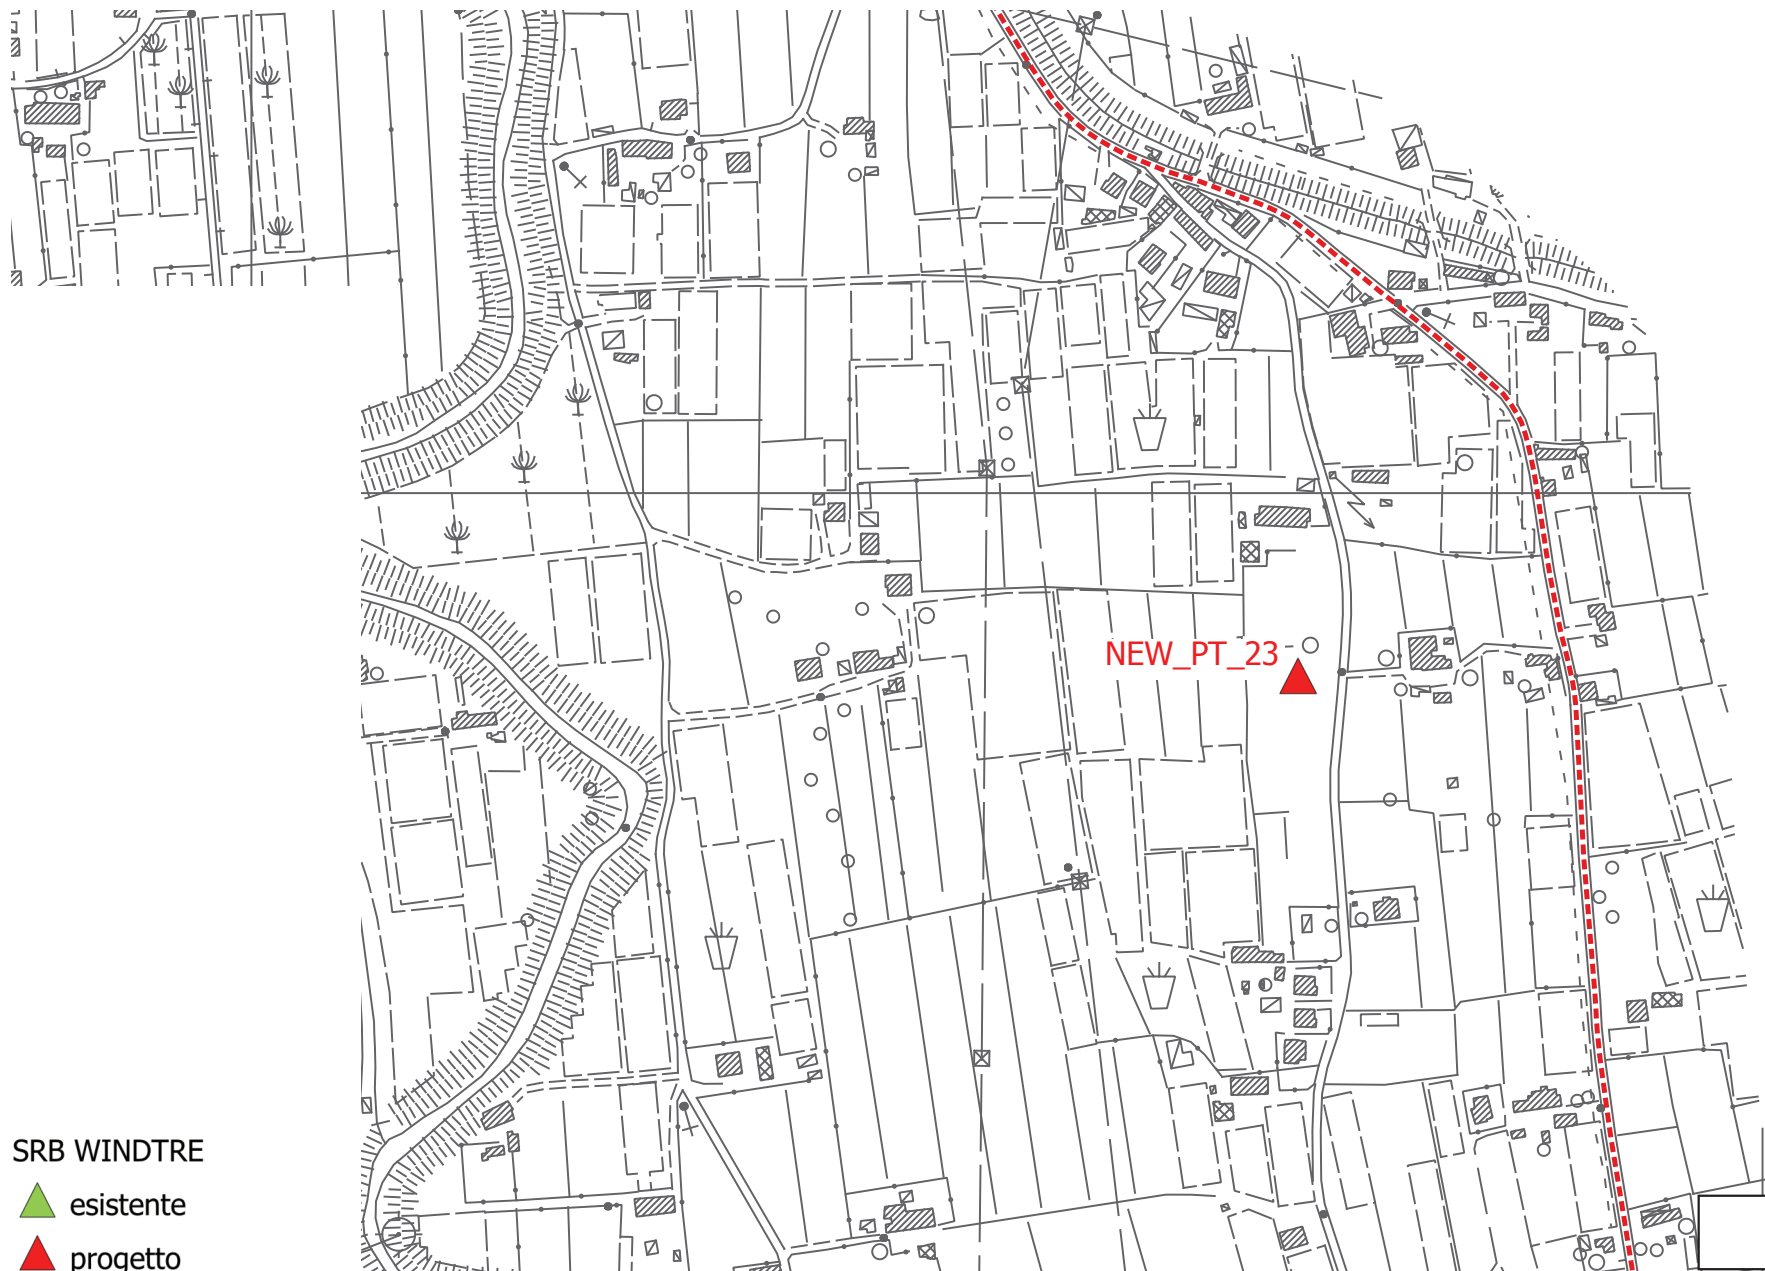


SRB WINDTRE

- ▲ esistente
- ▲ progetto

SC. 1:5000

IMPIANTI TELEFONIA

MEDICINA

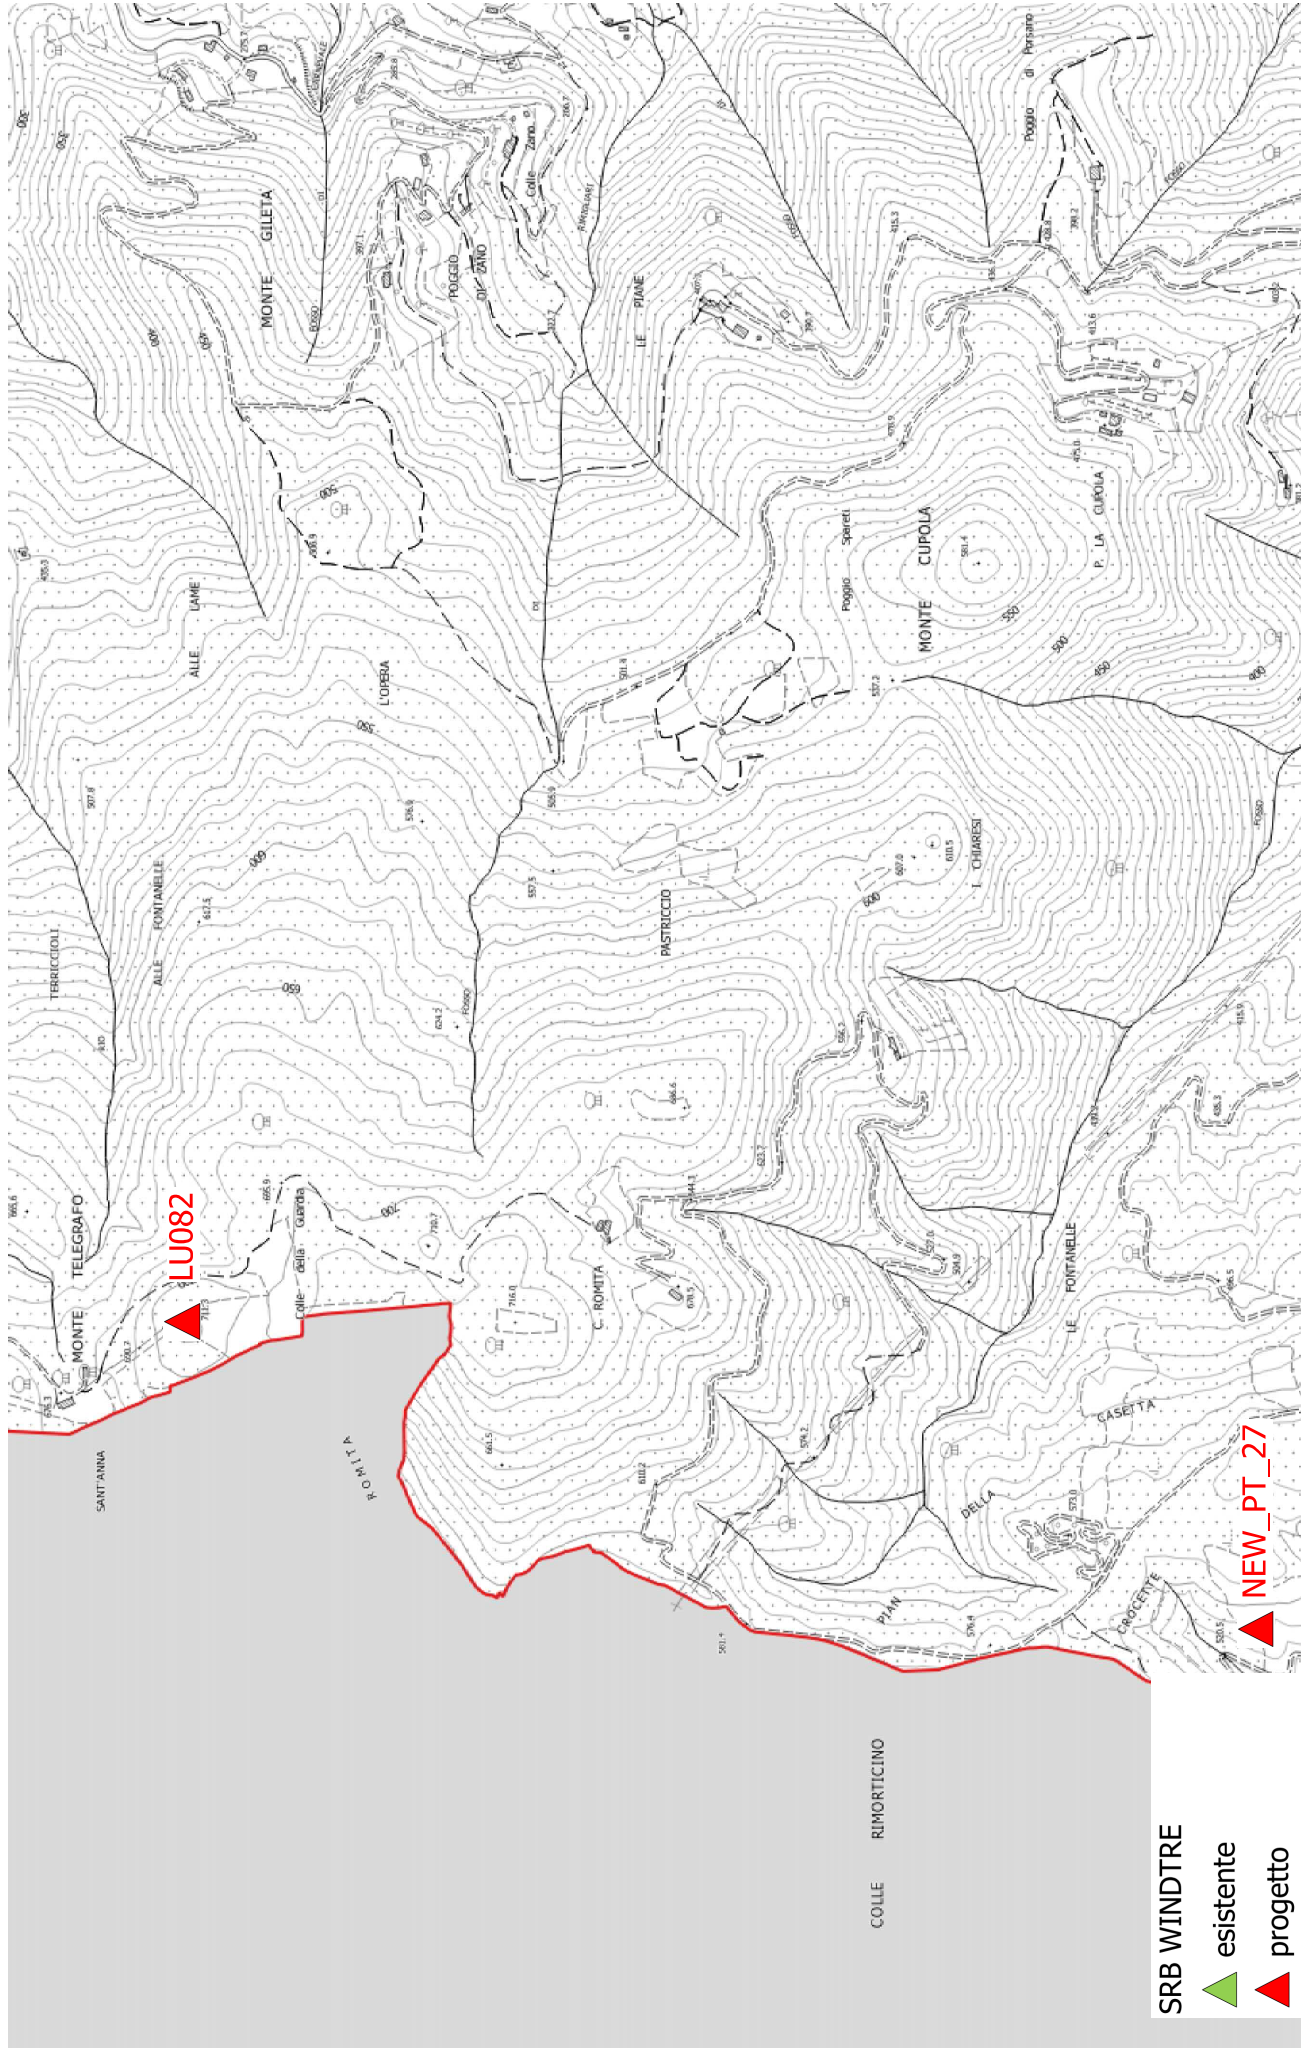

SRB WINDTRE

▲ esistente

▲ progetto

▲ NEW_PT_27

▲ LU082

IMPIANTI TELEFONIA

MOLINACCIO



SRB WINDTRE

▲ esistente

▲ progetto