



# PIANO ANTENNE 2022

GESTORE WINDTRE


Scala 1:10000

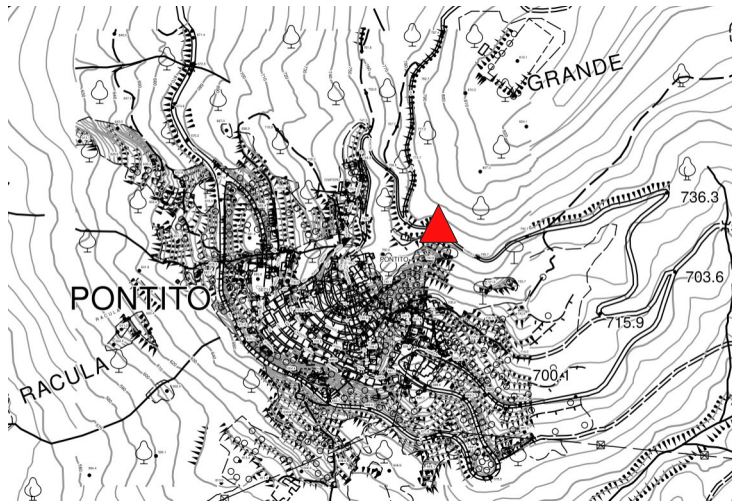


Pontito

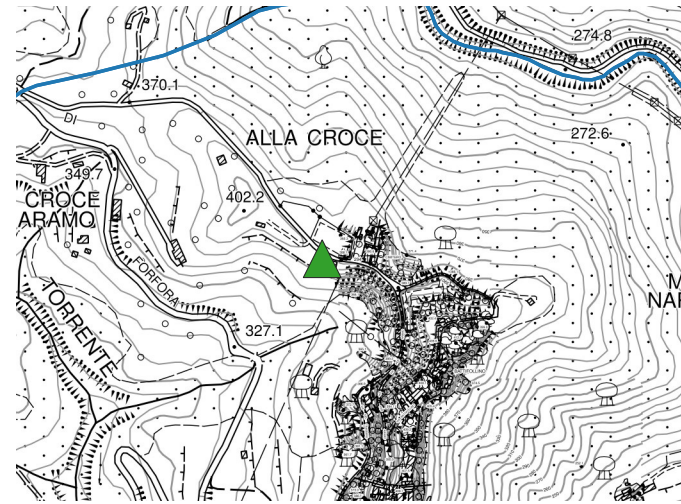


Aramo

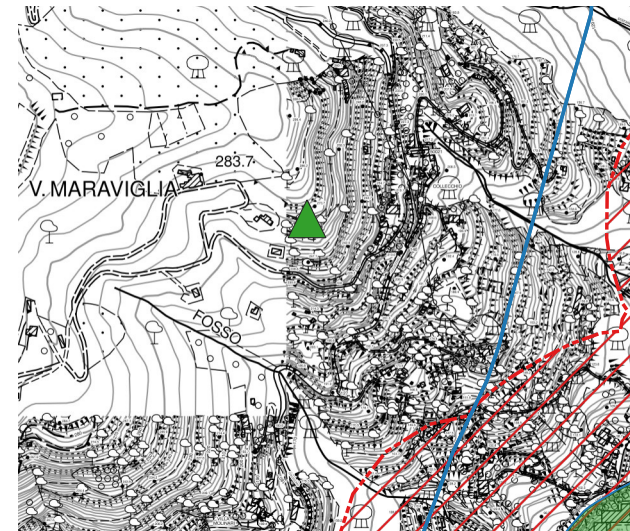

Collecchio

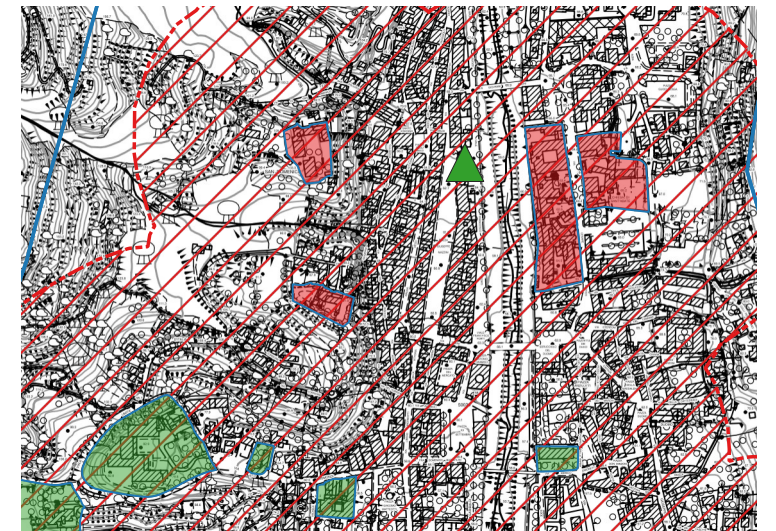


Torre Civica

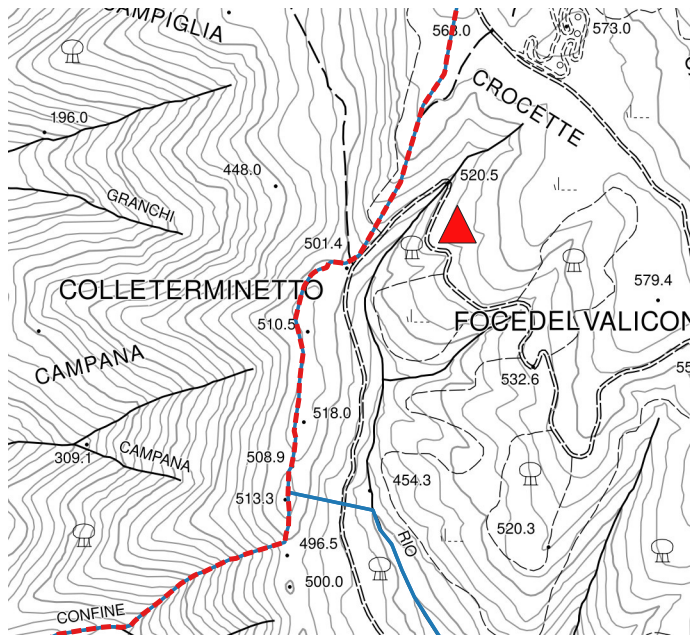


Colle terminetto




Area Marchi - Loc. Casacce

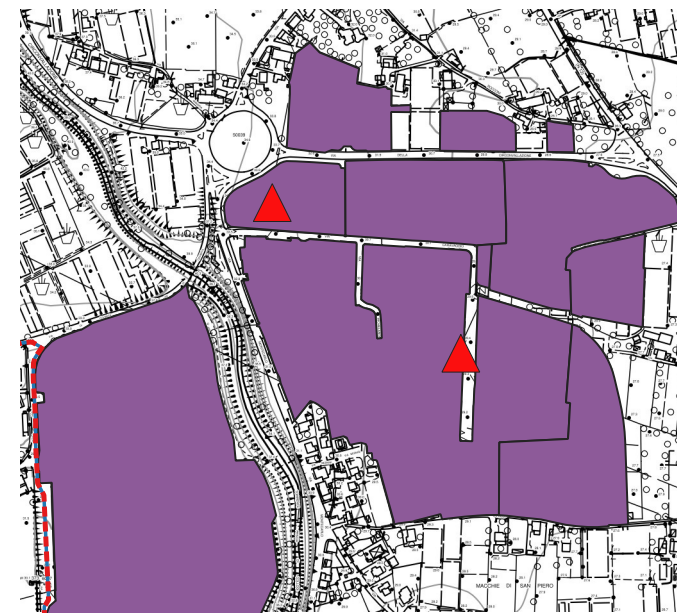


Macchie di San Piero

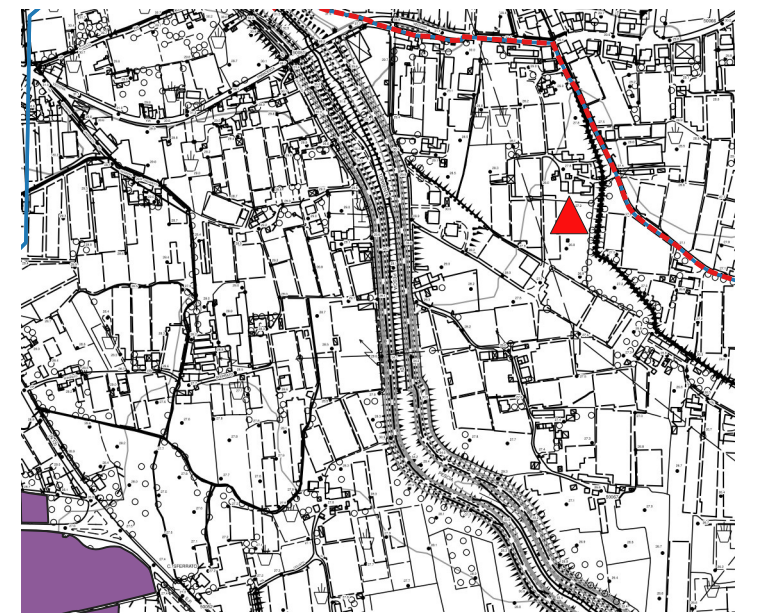


Toricchio

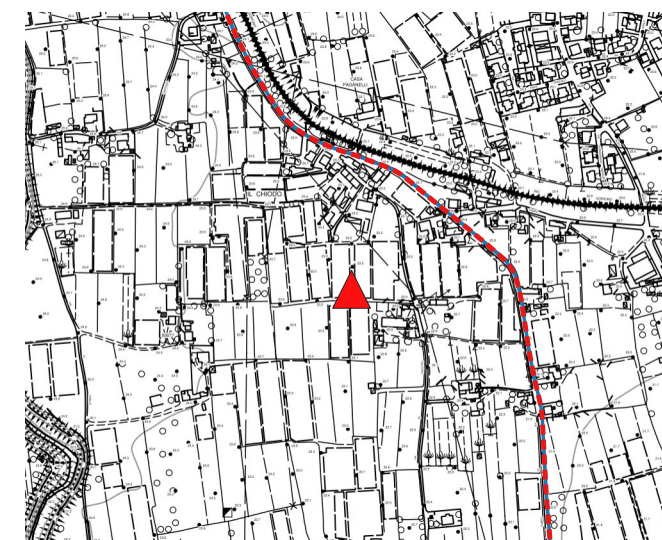

Chiodo

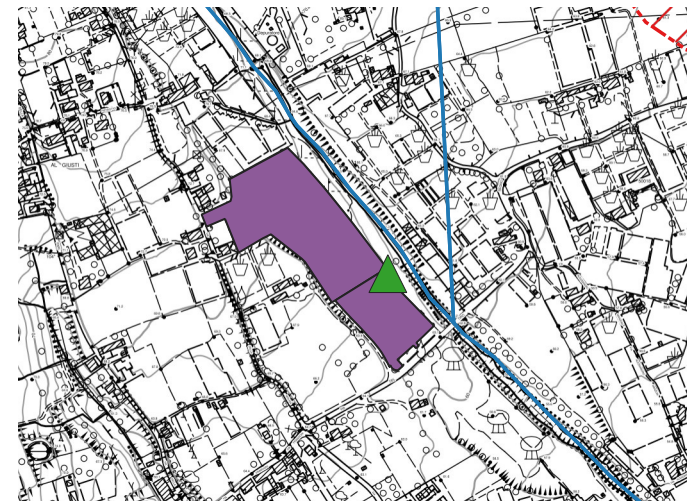

Veneri

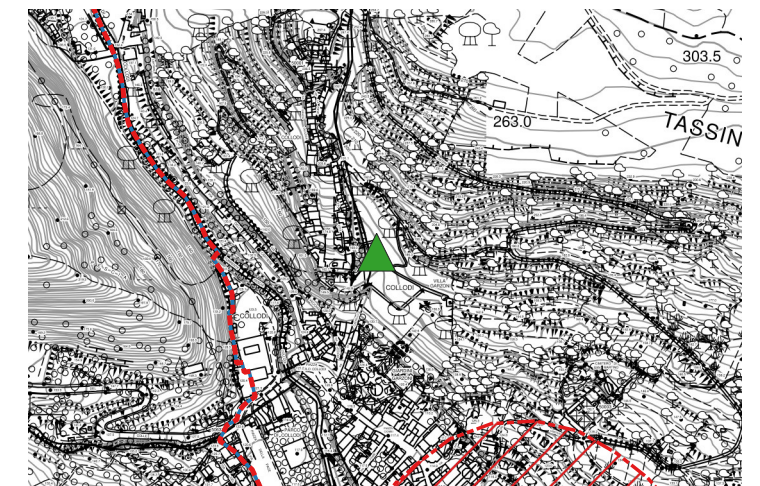

Collodi

-  confine\_comunale
- SRB\_WINDTRE\_anno\_2022**
-  esistente
-  progetto
- 
- aree sensibili**
-  SANITARIO
-  SCUOLA
- 
-  buffer 200 ml aree sensibili
-  aree compatibili