


Piazza S. Francesco

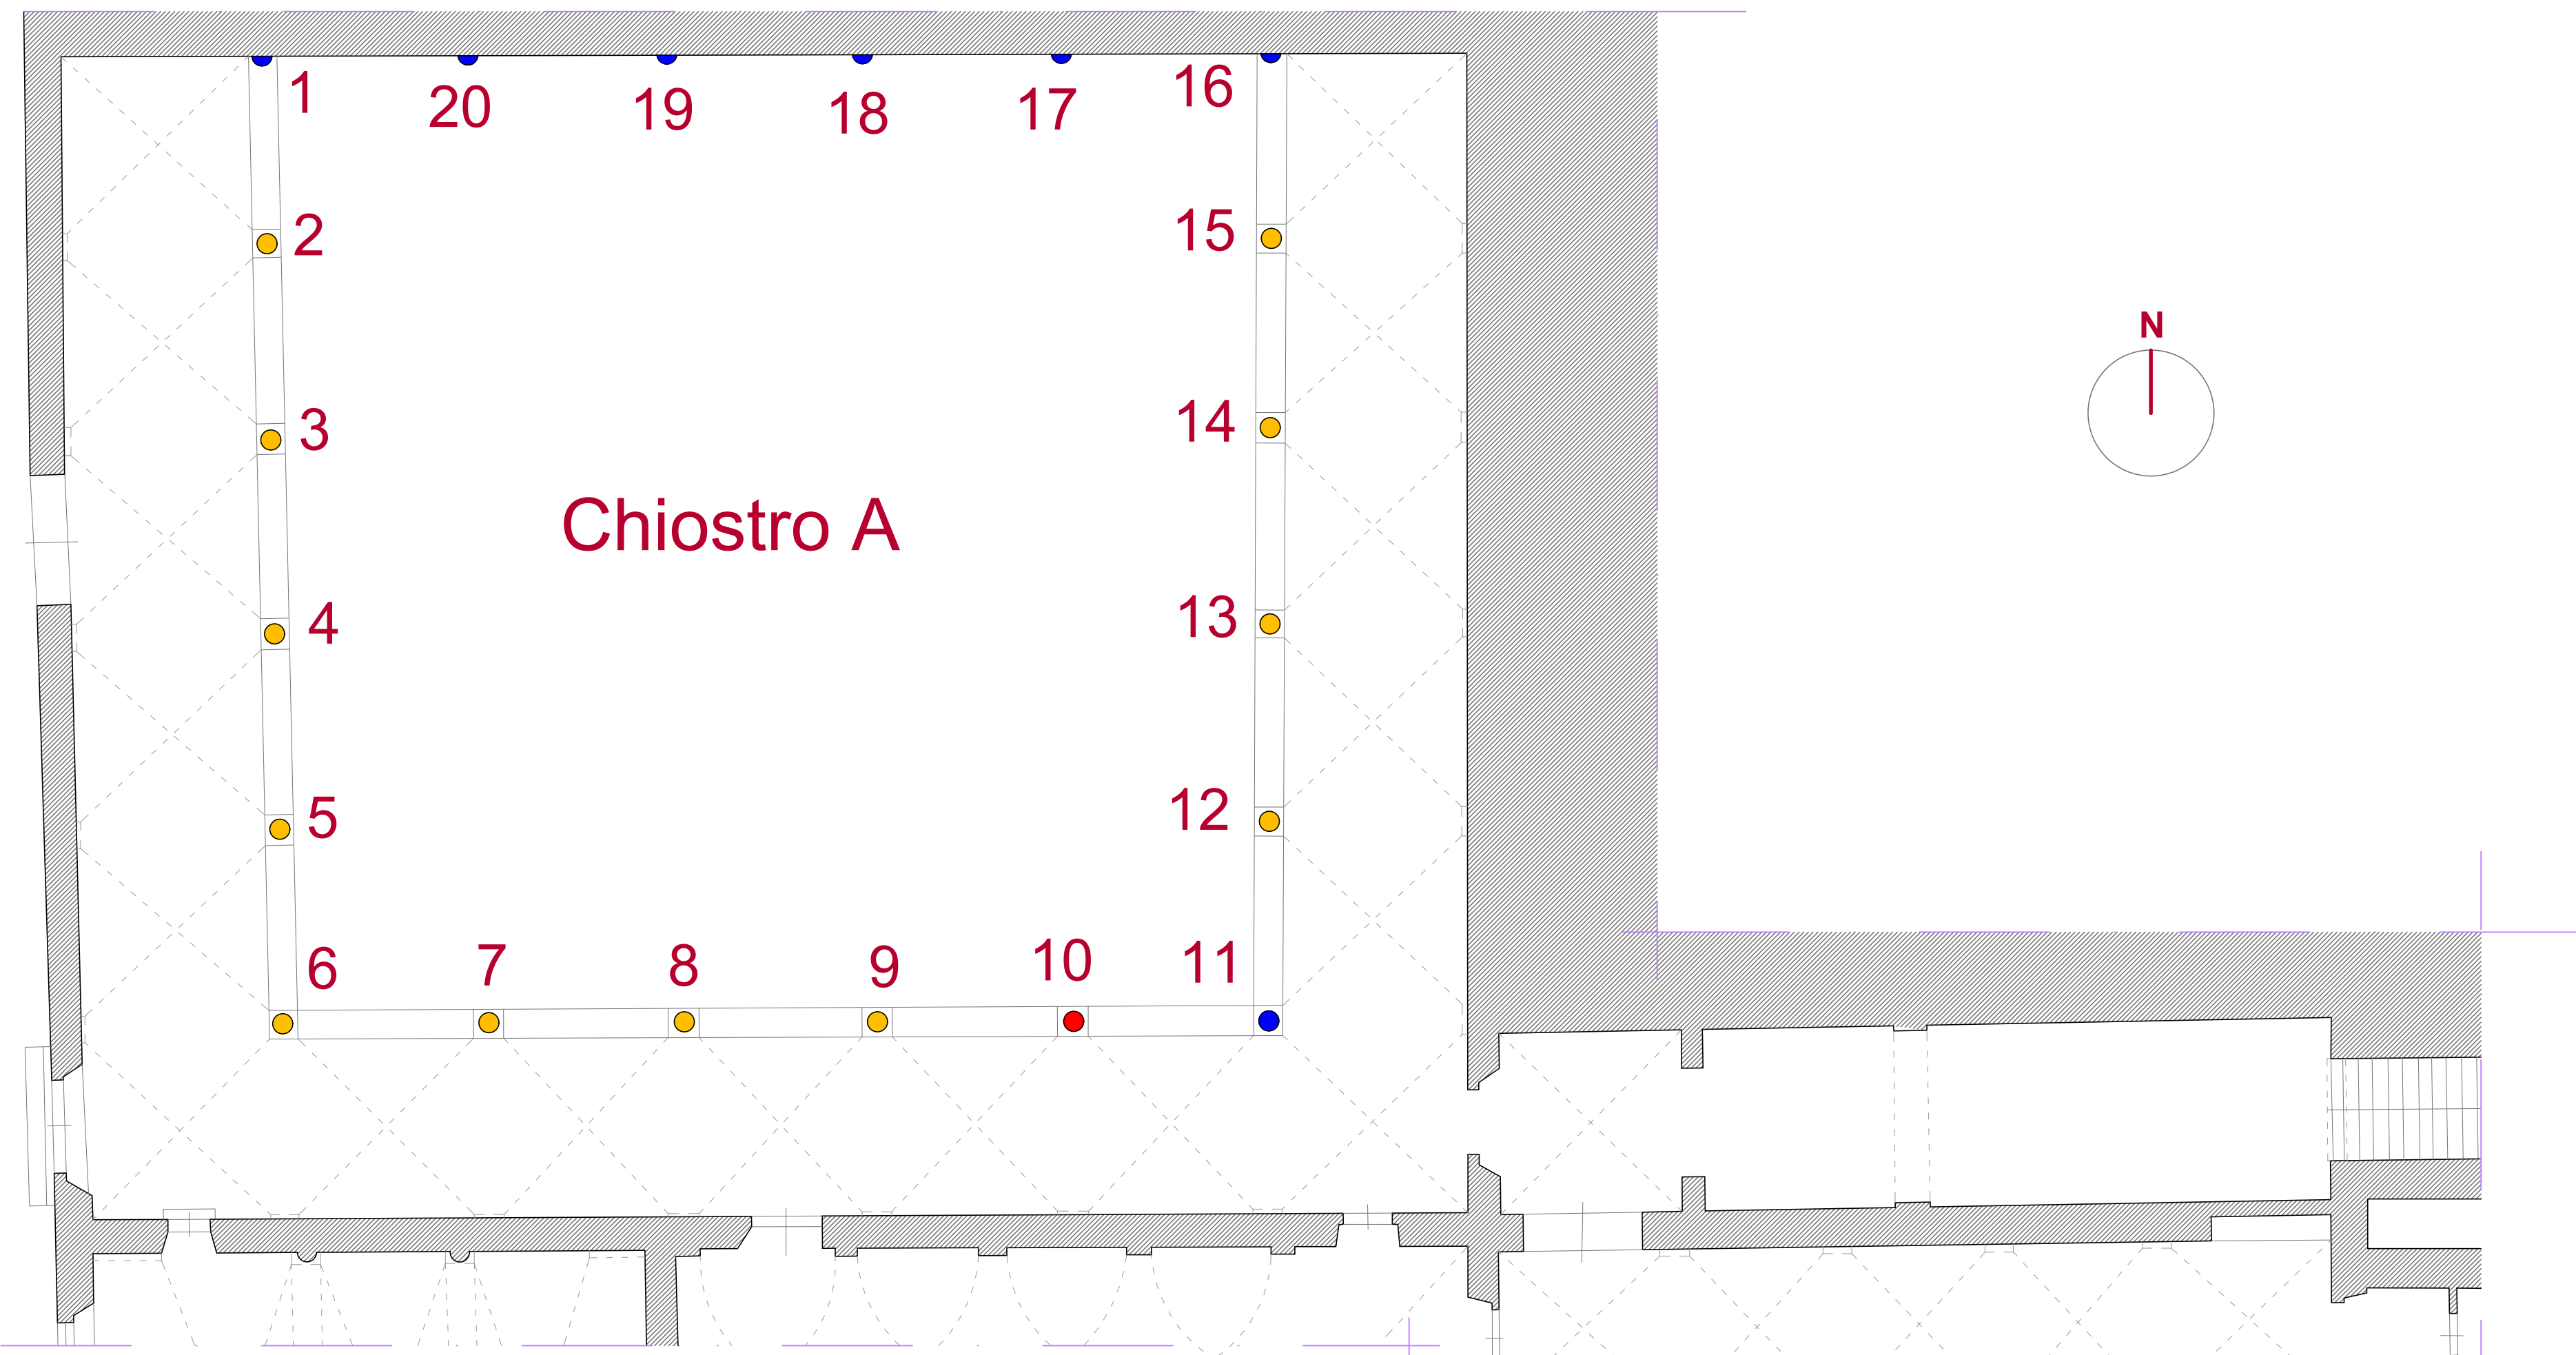


LEGENDA:

- Colonne che saranno soggette a:
 - preconsolidamento;
 - inibizione fungina;
 - pulitura;
 - rimozione vecchie stuccature incoerenti;
 - nuove stuccature;
 - trattamento consolidante;
 - trattamento protettivo.

- Colonne che saranno soggette a:
 - preconsolidamento;
 - inibizione fungina;
 - pulitura;
 - rimozione vecchie stuccature incoerenti;
 - nuove stuccature;
 - trattamento consolidante;
 - trattamento protettivo;
 - ancoraggio con imperniature;
 - consolidamento.

- Colonna che sarà soggette a:
 - Fusto - sostituzione ex novo dell'elemento.
 - Basi e Capitelli - preconsolidamento;
 - inibizione fungina;
 - pulitura;
 - rimozione vecchie stuccature incoerenti;
 - nuove stuccature;
 - trattamento consolidante;
 - trattamento protettivo;

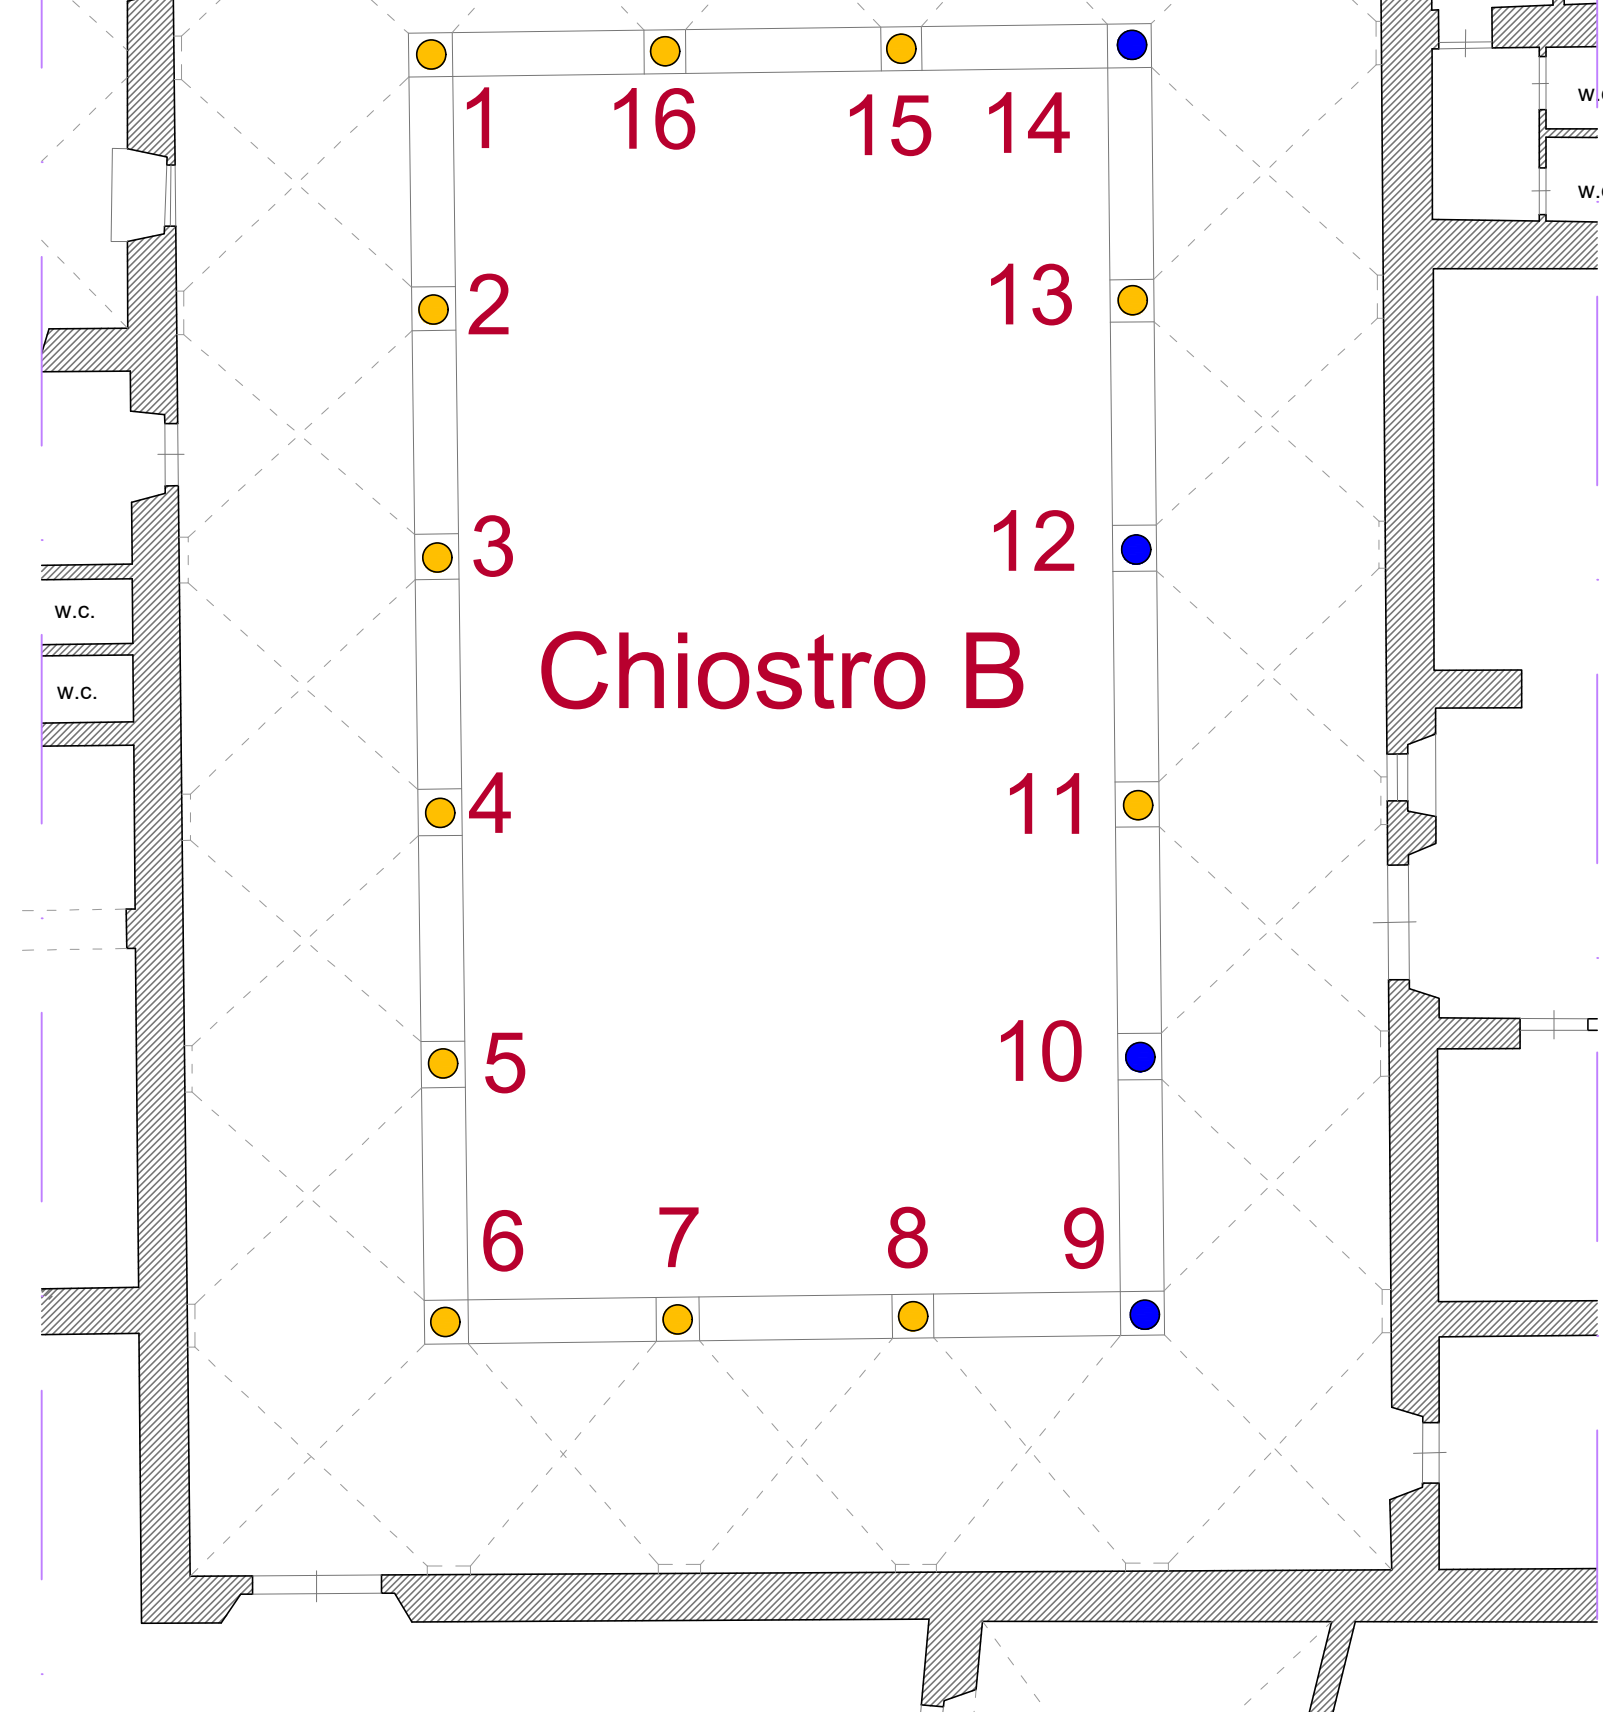


Comune di PESCIA

**Restauro e risanamento conservativo
delle colonne e dei chiostri
dell'ex Convento di san Francesco**



Progetto esecutivo

Tav. 02pe-02/2020
Stato sovrapposto
Pianta con lavorazioni
Rapp. 1:100

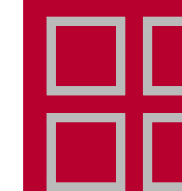

Progettista: Arch. Sergio MARTINELLI