





- LEGENDA -

 OCCUPAZIONE TEMPORANEA
 PARTICELLA CATASTALE

	NOMINATIVO O DENOMINAZIONE	TITOLARITA'	QUOTA	FOGLIO	MAPPALE	SUPERFICIE CATASTALE INTERA	SUPERFICIE OGGETTO DI ESPROPRIO	SUPERFICIE OGGETTO DI OCCUPAZIONE TEMPORANEA	INDENNITA' OCCUPAZIONE AL MQ.	TOTALE
AREA DISSESTO A	COMUNE DI PESCIA con sede in PESCIA (PT)	Proprietà	1000/1000	40	459	90	/	90	-	-
	COMUNE DI PESCIA con sede in PESCIA (PT)	Proprietà	1/1	40	575	380	/	50	-	-
	COMUNE DI PESCIA con sede in PESCIA (PT)	Proprietà	1/1	40	576	150	/	75	-	-

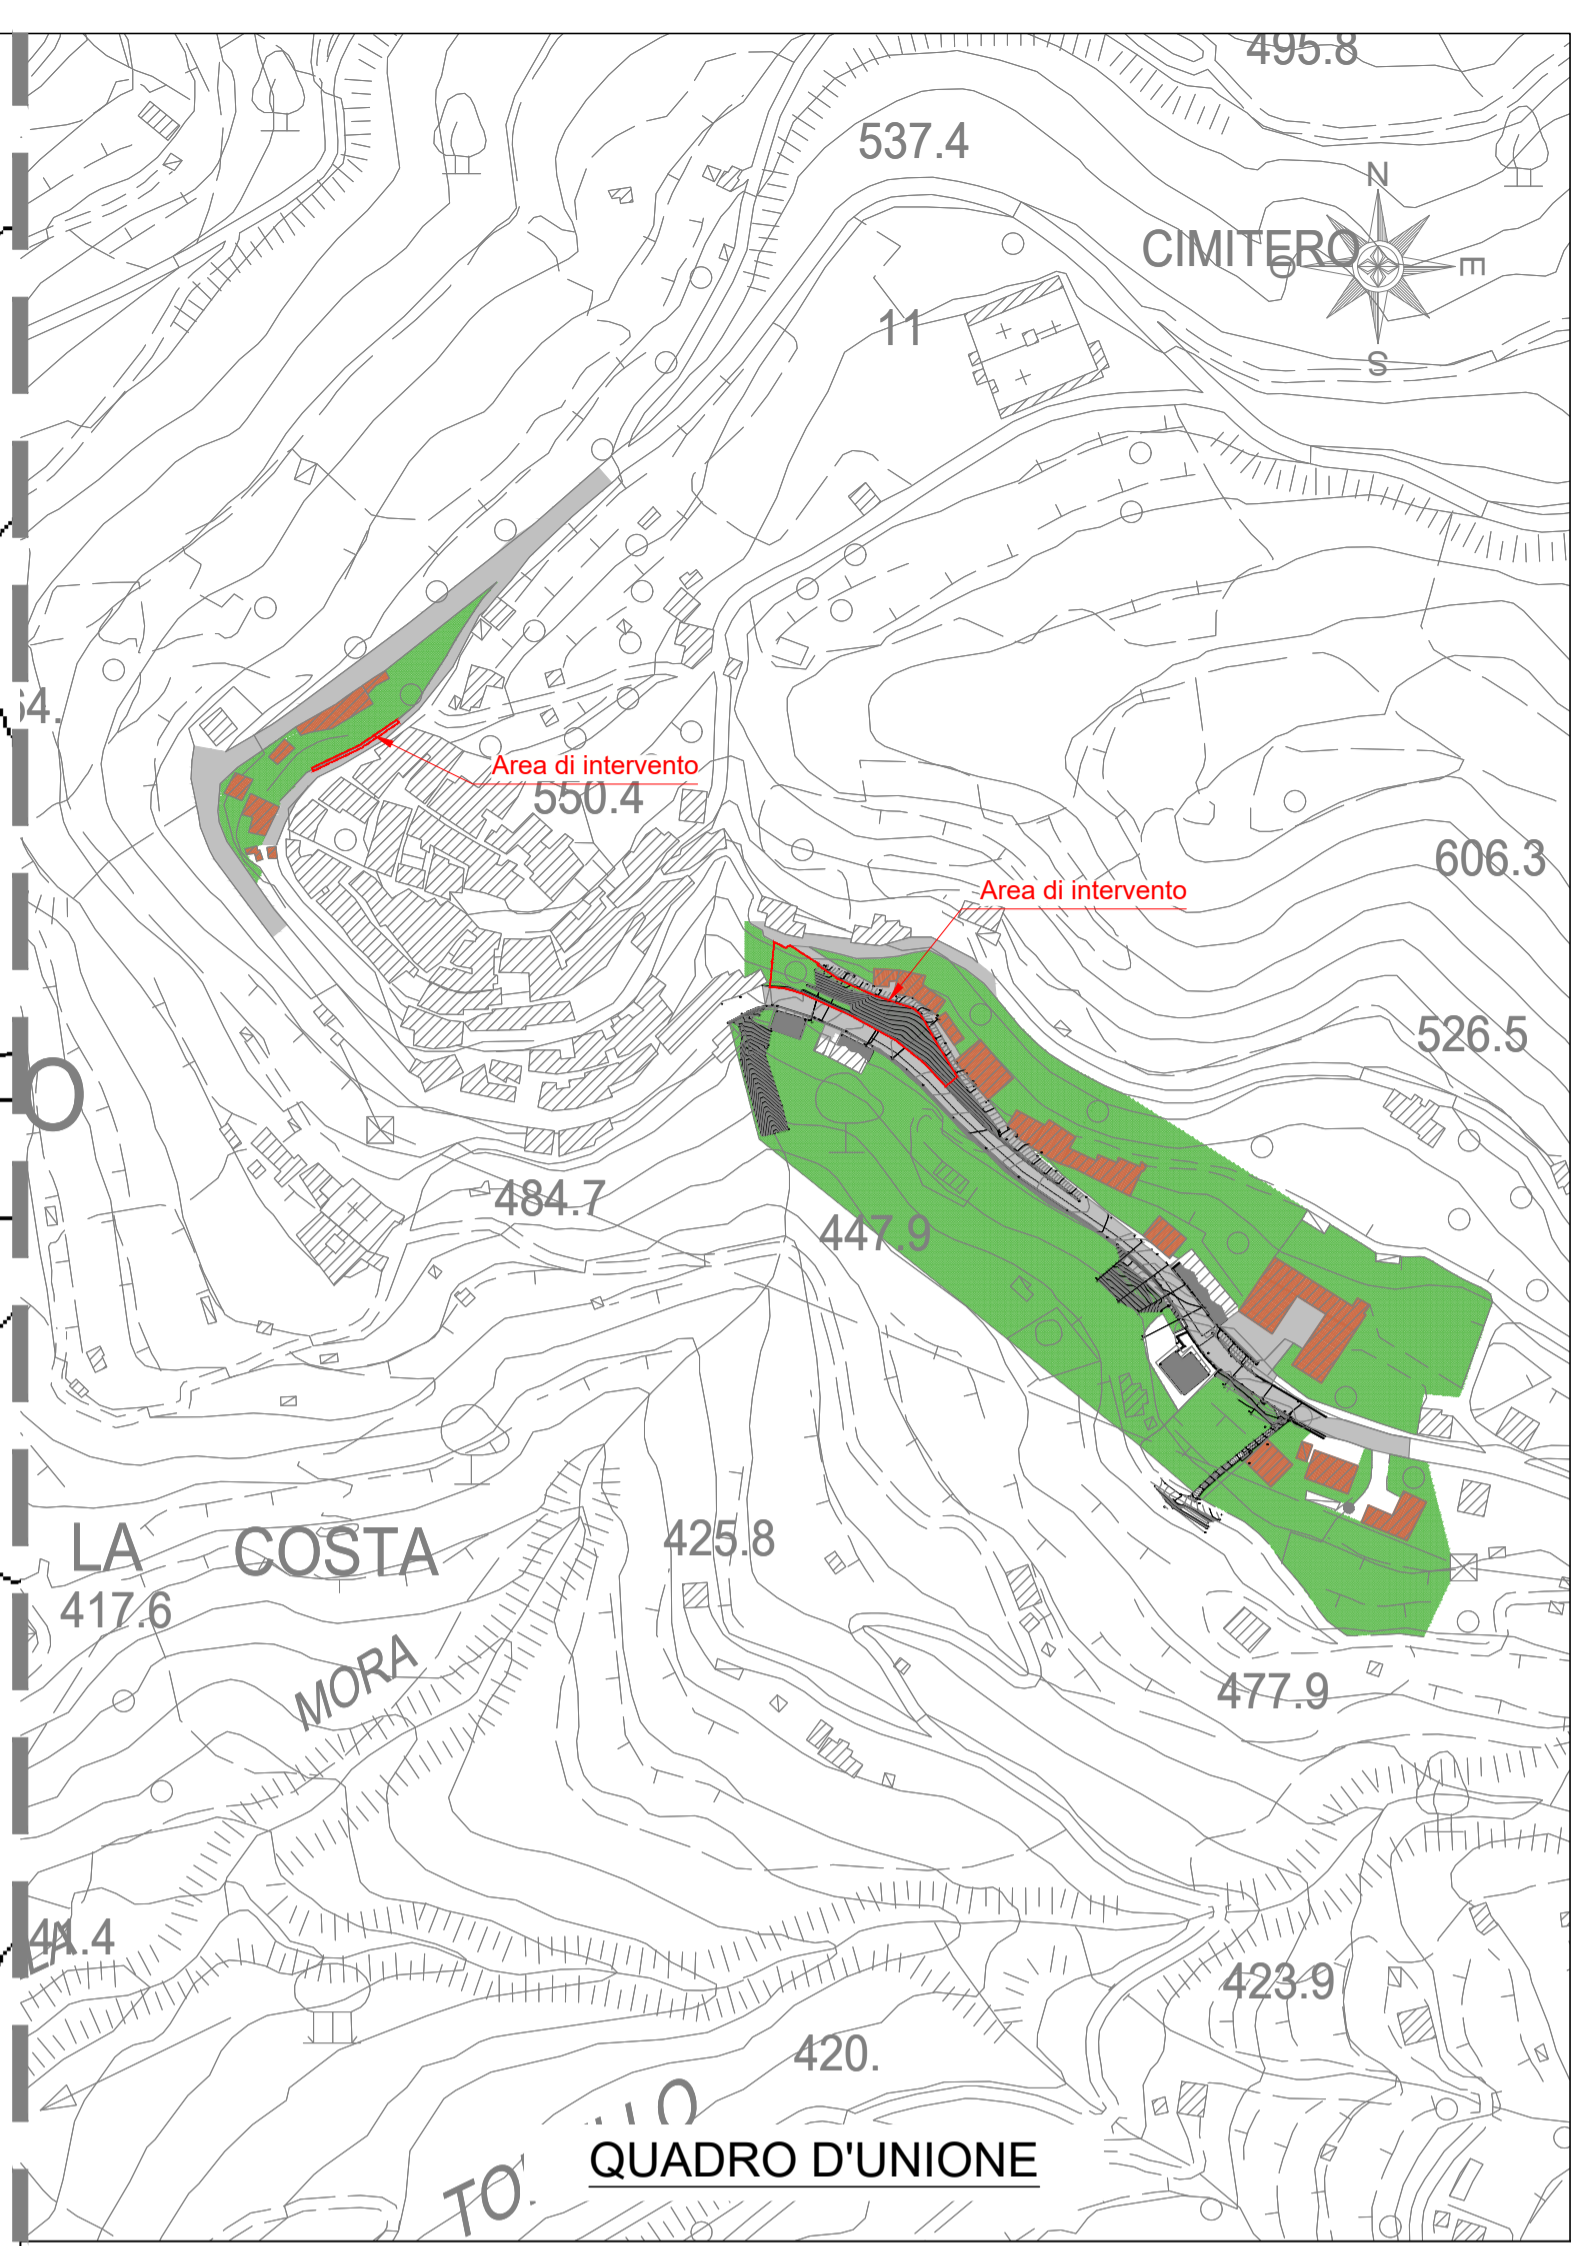


COMUNE DI PESCIA
 PROVINCIA DI PISTOIA

LAVORI DI MESSA IN SICUREZZA DELL'ABITATO DI VELLANO E DELLA VIABILITA' PROVINCIALE "MAMMIANESE" ALL'ALTEZZA DEL BORGO G. MATTEOTTI - 2° LOTTO DI COMPLETAMENTO

L.R. 79/2012 - L.R. 91/1998



PROGETTO ESECUTIVO

TAV.15 PIANO PARTICELLARE DI ESPROPRIO 1/2

Pescia, li settembre 2018

Mandataria

DP INGEGNERIA S.R.L.
 Società di Ingegneria Civile
 info@dpingegneria.com - www.dpingegneria.com
 Viale Giuseppe Giusti 403 - 55100 - LUCCA - Tel./Fax: 0583 496395 - P.IVA: 02486940469

Mandanti
Prof. Ing. Giovanni Buratti
Ing. Paolo Cardelli

	NOMINATIVO O DENOMINAZIONE	TITOLARITA'	QUOTA	FOGLIO	MAPPALE	SUPERFICIE CATASTALE INTERA PARTICELLA	SUPERFICIE OGGETTO DI ESPROPRIO	SUPERFICIE OGGETTO DI OCCUPAZIONE TEMPORANEA	INDENNITA' OCCUPAZIONE AL MQ.	TOTALE
AREA DISSESTO B	NARDINI FLAVIO nato a PESCIA (PT) il 09/04/1965	Proprietà	1/1	40	600	547	/	200	€ 8,00	€ 1.600,00
	BORGINI GIAN FRANCO nato a PESCIA (PT) il 25/11/1952	Proprietà	1/1	40	394	240	/	240	€ 8,00	€ 1.920,00
	BENNINIK JAN WOUTER nato a PAESI BASSI (EE) il 09/03/1962	Proprietà	1/1	40	395	340	/	340	€ 8,00	€ 2.720,00
	LUISI GIANLUCA nato a MONTECATINI TERME (PT) il 24/05/1974 PARISI ROSA nata a NAPOLI (NA) il 03/06/1975	Proprietà Proprietà	1/2 1/2	40	397	220	/	220	€ 8,00	€ 1.760,00

PLANIMETRIA
Scala 1:500