


RILIEVO PIANO INTERRATO
Scala 1:500


A.O. OPERE PUBBLICHE E PROTEZIONE CIVILE
 Servizio 3 - Gestione del Territorio

INTERVENTO DI MANUTENZIONE STRAORDINARIA PER LA MESSA IN SICUREZZA DELL'IMMOBILE DENOMINATO MERCATO DEI FIORI - 1° STRALCIO FUNZIONALE

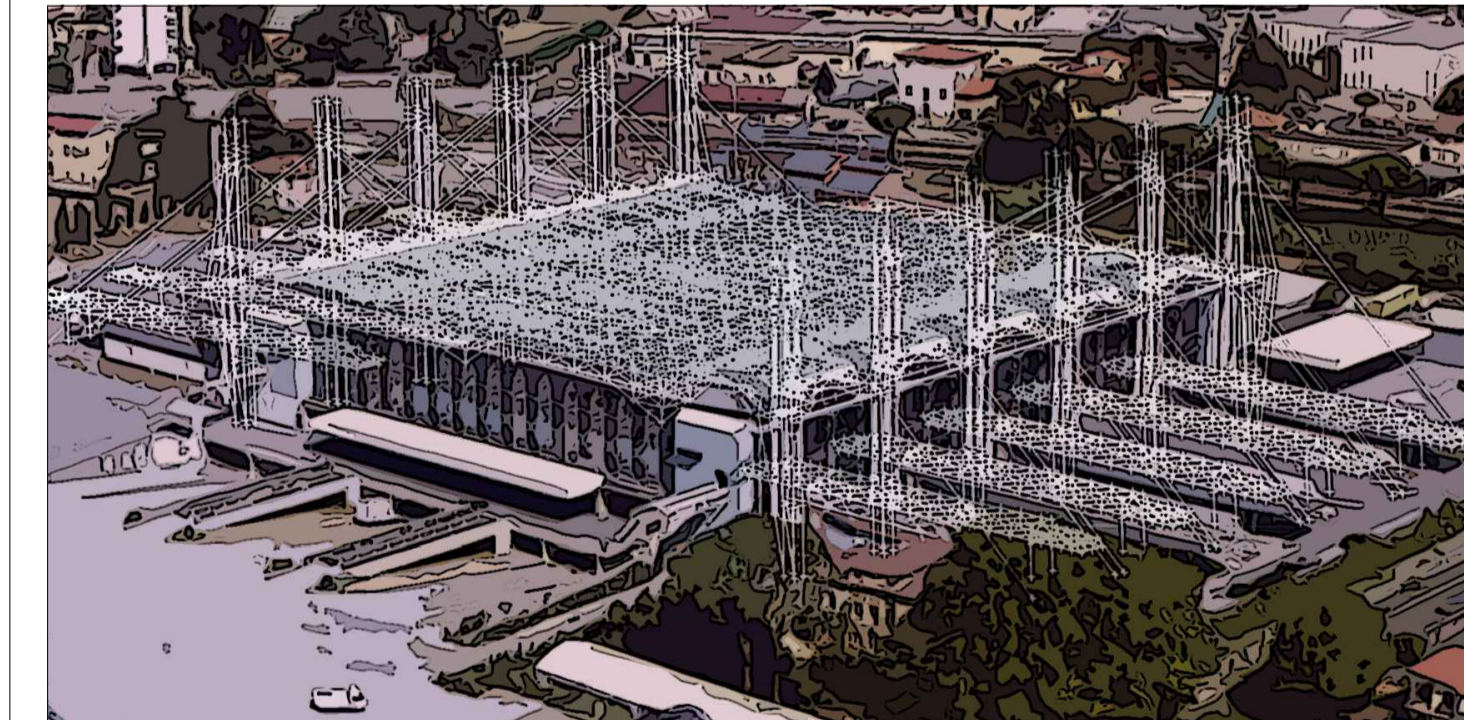

PROGETTO ESECUTIVO

TAV.04 - RILIEVO STATO ATTUALE 2/3

Pescia, lì 26 Giugno 2018

R.U.P.
Geom. Luciano BIANCHI

Raggruppamento Temporaneo di Professionisti

DP INGEGNERIA S.p.A.
 Società di Ingegneria Civile
 Via Giuseppe Garibaldi 401 - 05100 - LECCE - Tel. Fax. 0832 847051 - P.I.A. 02689980828

Arch. Sergio MARTINELLI
 Ing. Alessandro DEL TOZZOTTO
 P.I. Gabriele BONOFIGLIO
 Ing. Francesco BARTOLI