




COMUNE DI PESCIA
A.O. URBANISTICA E PROGETTI TERRITORIALI

PROGETTO ESECUTIVO DI AMPLIAMENTO DELLA SCUOLA


MATERNA VIA ROMANA, 2 PESCIAMORTA

STATO SOVRAPPONTO PLANIMETRIA, PIANTA E PROSPETTI


SCALA 1:200 TAV. 3

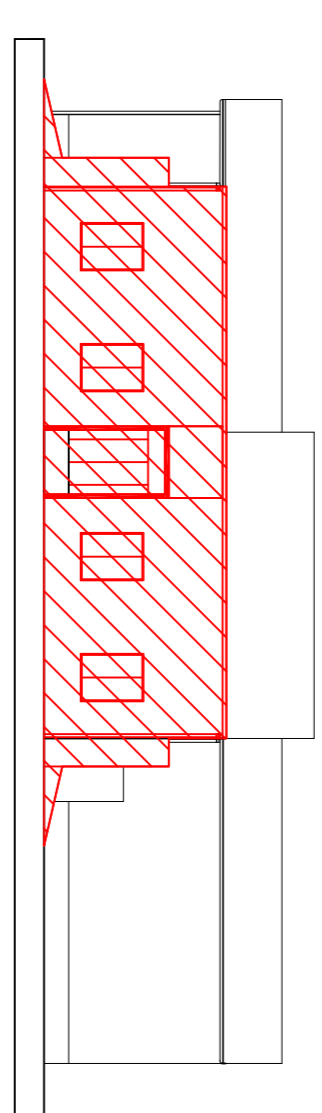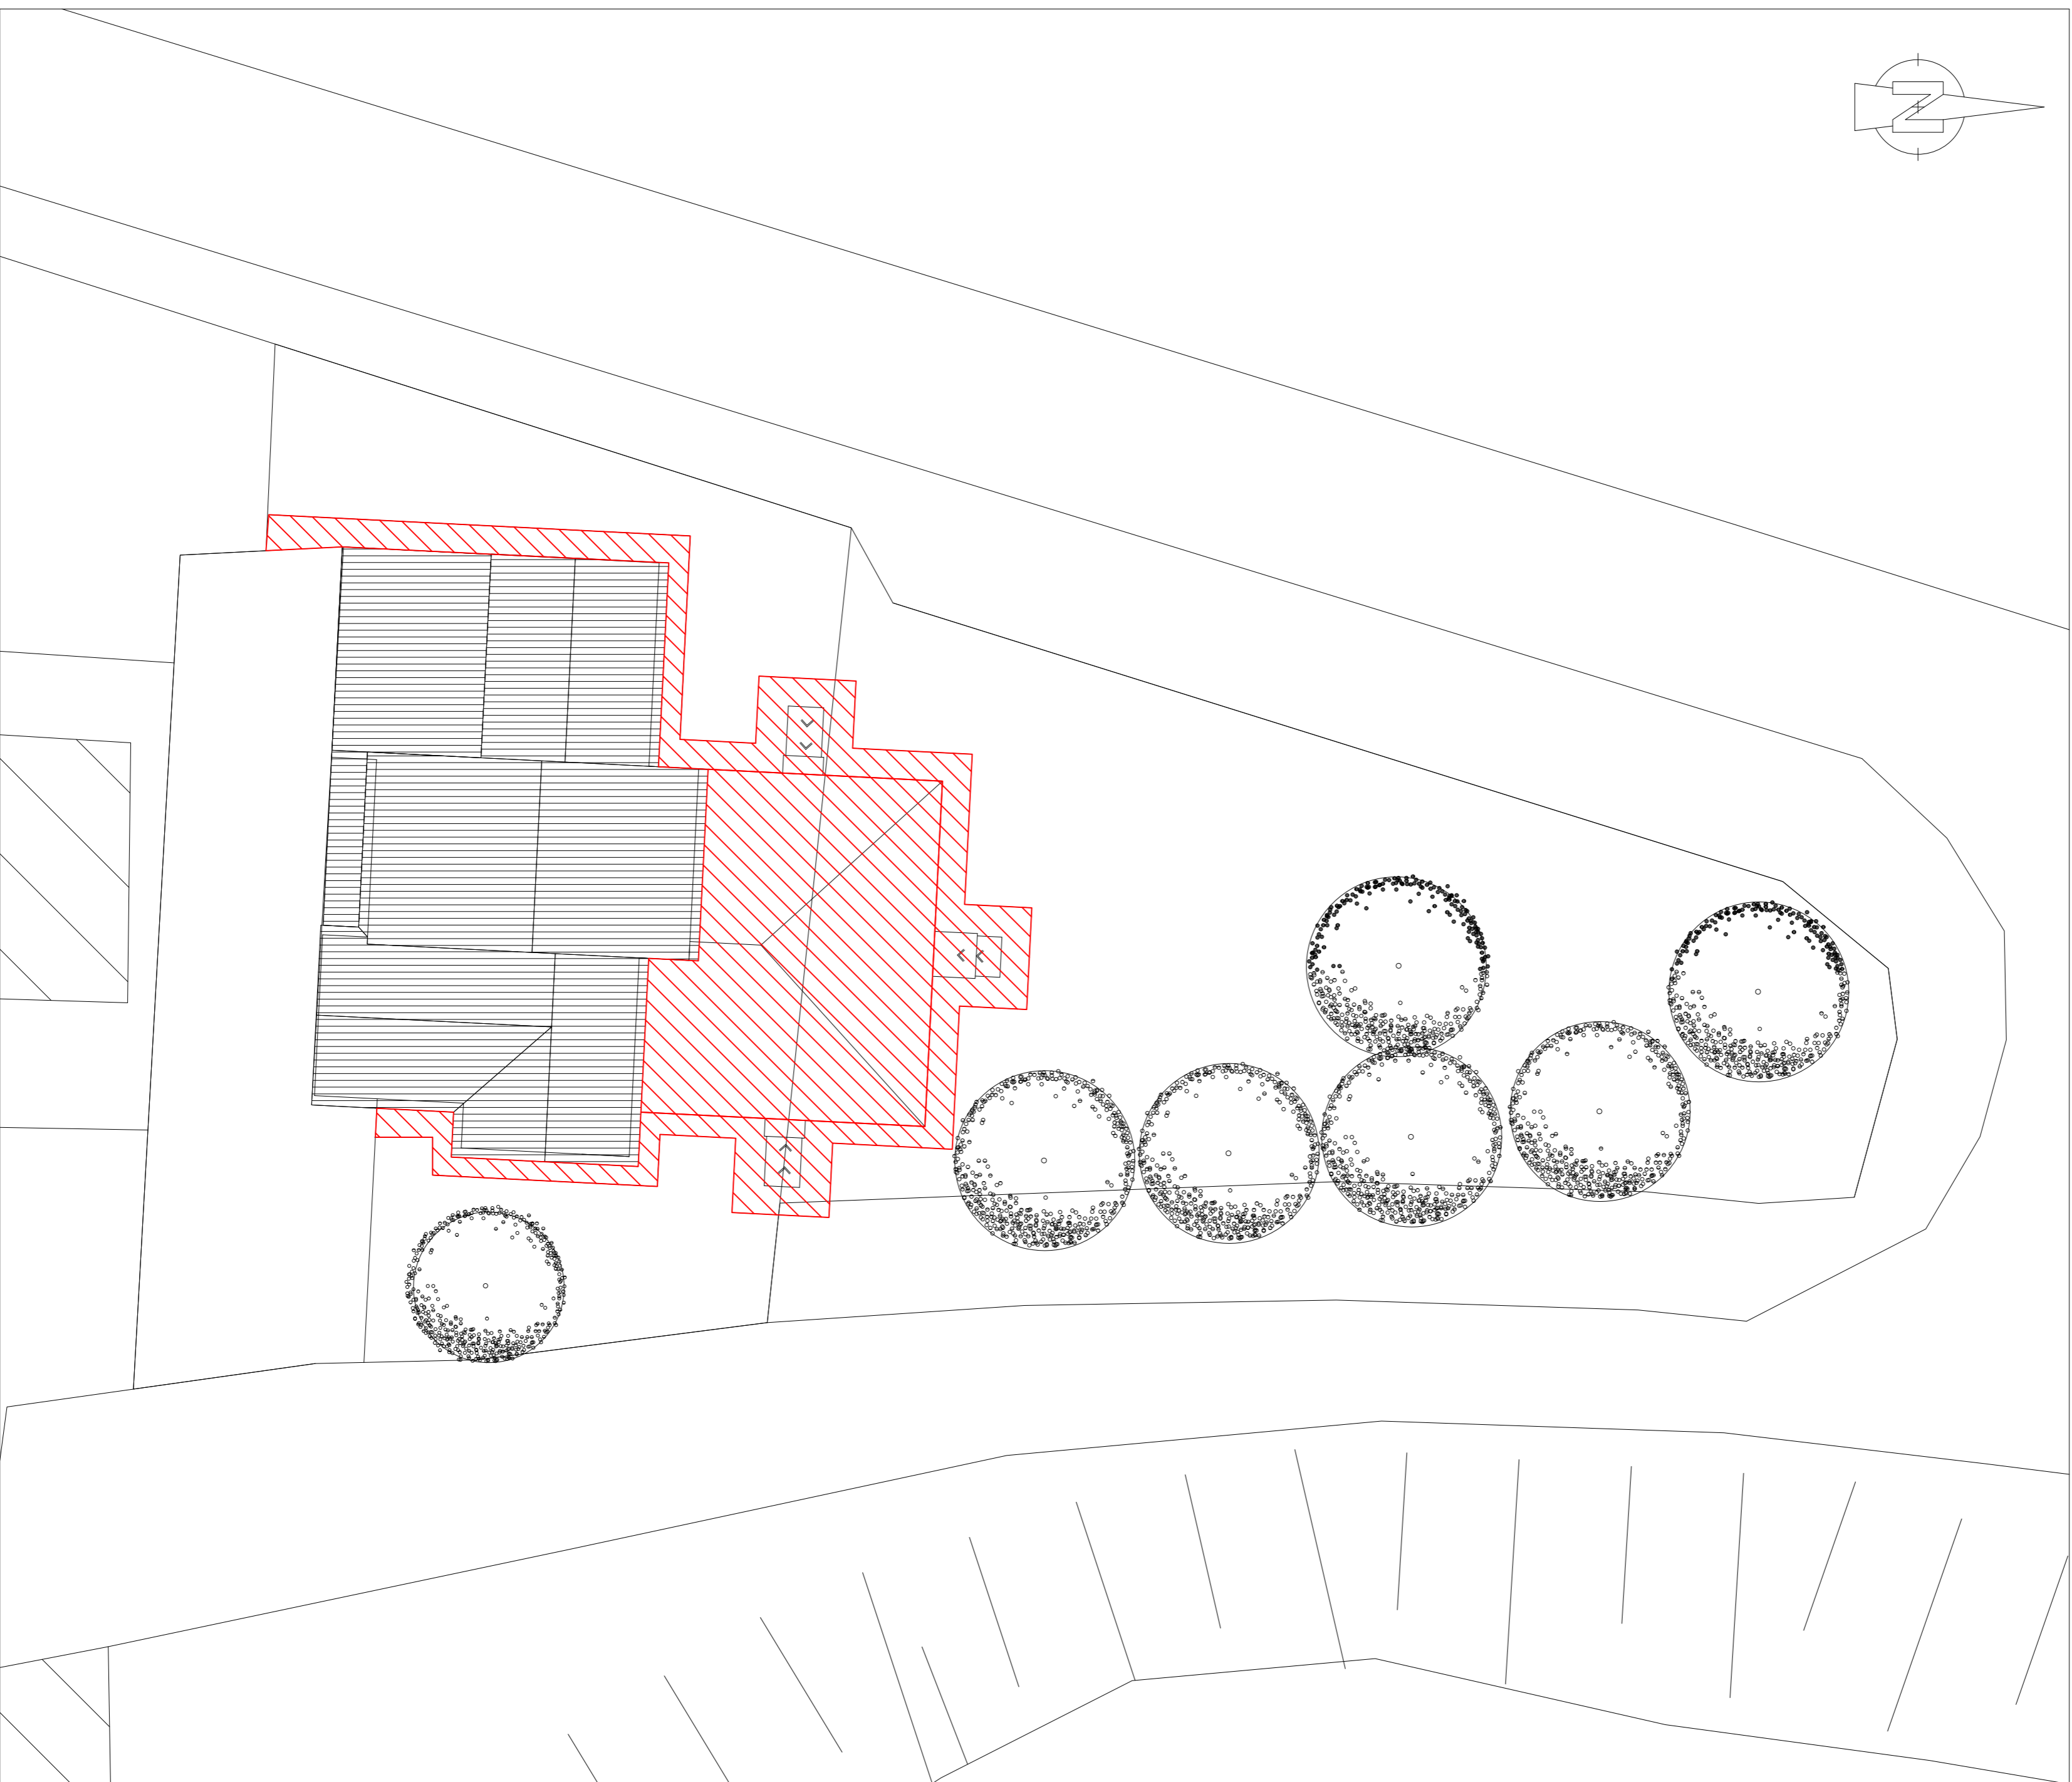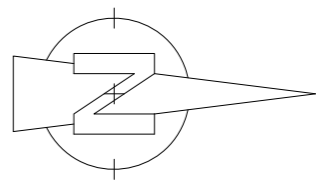


PROSPETTO NORD

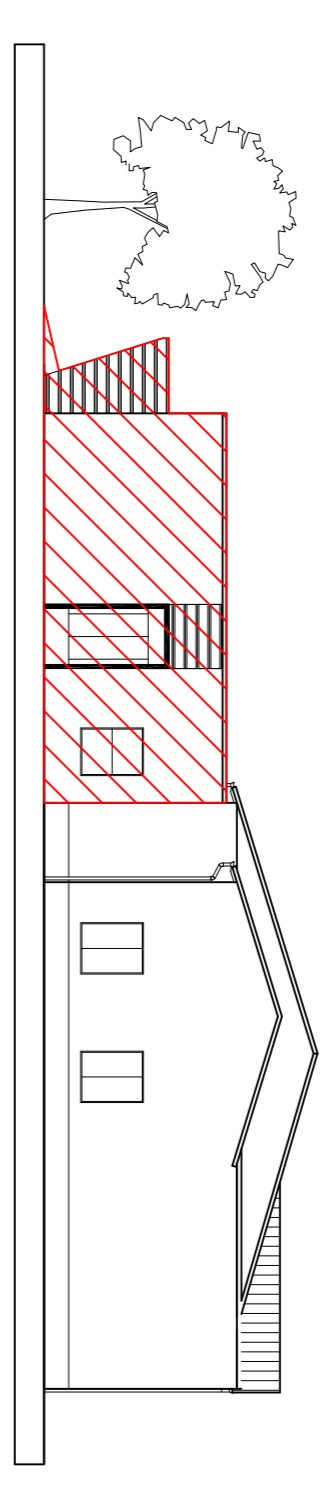

PROSPETTO OVEST

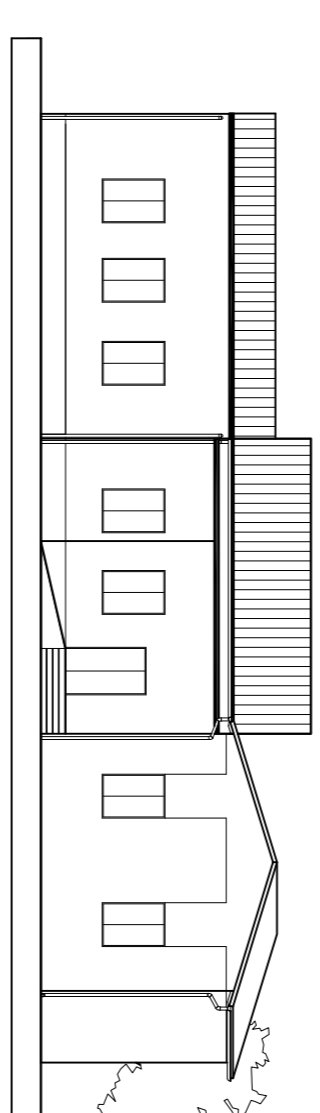

PROSPETTO SUD

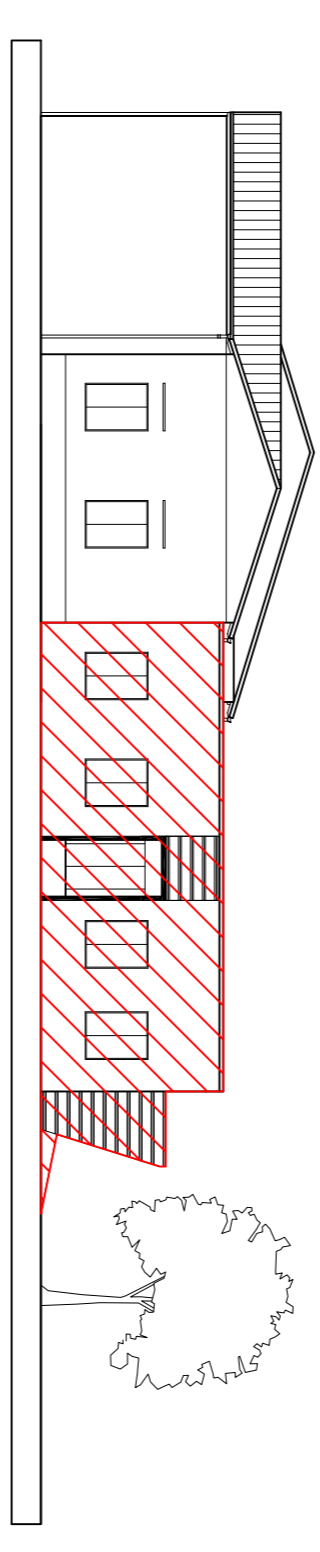

PROSPETTO EST

