


DISCIPLINA VINCOLISTICA - AREE DI CONSERVAZIONE E VALORIZZAZIONE
"Immobili e Aree dichiarate di notevole interesse pubblico" ai sensi dell'art.136 ed i
"Beni Culturali" di cui all'art.10 del Codice dei beni culturali e del paesaggio (D.Lgs.42/2004)

LEGENDA

- Aree di Conservazione e Valorizzazione - CvV - art.38 comma 1 NTA
- Aree di cui all'art.136 - D.Lgs 42/2004) - art.38 comma 2 NTA
- Il patrimonio artistico/storico (edifici ex 1089/39) - art.38 comma 2 NTA

Confine Comunale

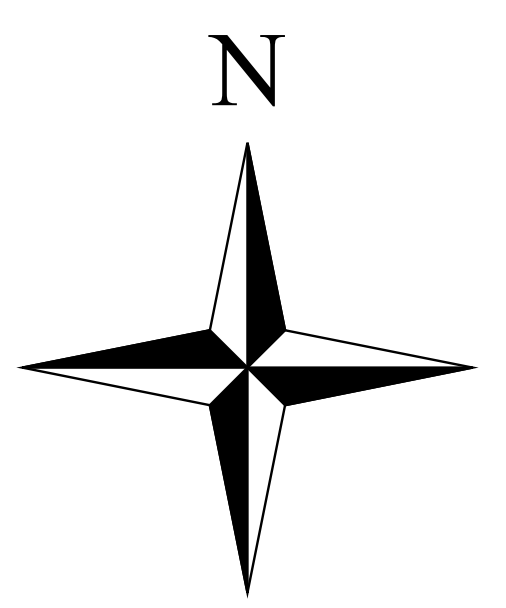

0 200 400 600 800 1000 Metri

COMUNE DI PESCIA
(D.L. G. M. n. 36390, Cons. Regionali n. 973/2004)

PIANO STRUTTURALE
LEGGE REGIONALE N.1/2005 e s.m.

PROF. ARCH. FRANCESCO GURRIERI
PROF. ARCH. BADIO GIULIONE
 DOTT. ING. ARCH. FERRI LUDOVICO RUPPI
 DOTT. GEOLOGO FRANCO MENETTI
 INGEGNERIA ASSOCIATA

DOTT. ARCH. SIMONE PEDONISSE
INGEGNERIA ASSOCIATA

ING. ARCH. GIUSEPPE
P.A. Gian Mario Lazzerini

DISCIPLINA VINCOLISTICA - AREE DI CONSERVAZIONE E VALORIZZAZIONE
Territori a Notevole Interesse Pubblico ai sensi dell'art.136 ed i Beni Culturali di cui all'art.10 del Codice dei Beni Culturali e del Paesaggio (D.Lgs.42/2004)

TAV. P05A

Scala 1:10.000

Dicembre 2011