


# Durata effettiva dei cantieri mobili

|             |       |             |      |
|-------------|-------|-------------|------|
| Cantiere 01 | 10 gg | Cantiere 12 | 4 gg |
| Cantiere 02 | 3 gg  | Cantiere 13 | 2 gg |
| Cantiere 03 | 2 gg  | Cantiere 14 | 2 gg |
| Cantiere 04 | 2 gg  | Cantiere 15 | 2 gg |
| Cantiere 05 | 7 gg  | Cantiere 16 | 2 gg |
| Cantiere 06 | 2 gg  | Cantiere 17 | 2 gg |
| Cantiere 07 | 2 gg  | Cantiere 18 | 2 gg |
| Cantiere 08 | 2 gg  | Cantiere 19 | 2 gg |
| Cantiere 09 | 2 gg  | Cantiere 20 | 2 gg |
| Cantiere 10 | 2 gg  | Cantiere 21 | 2 gg |
| Cantiere 11 | 2 gg  |             |      |

- Posizione Baracca di cantiere
- Perimetro aree dei cantieri mobili

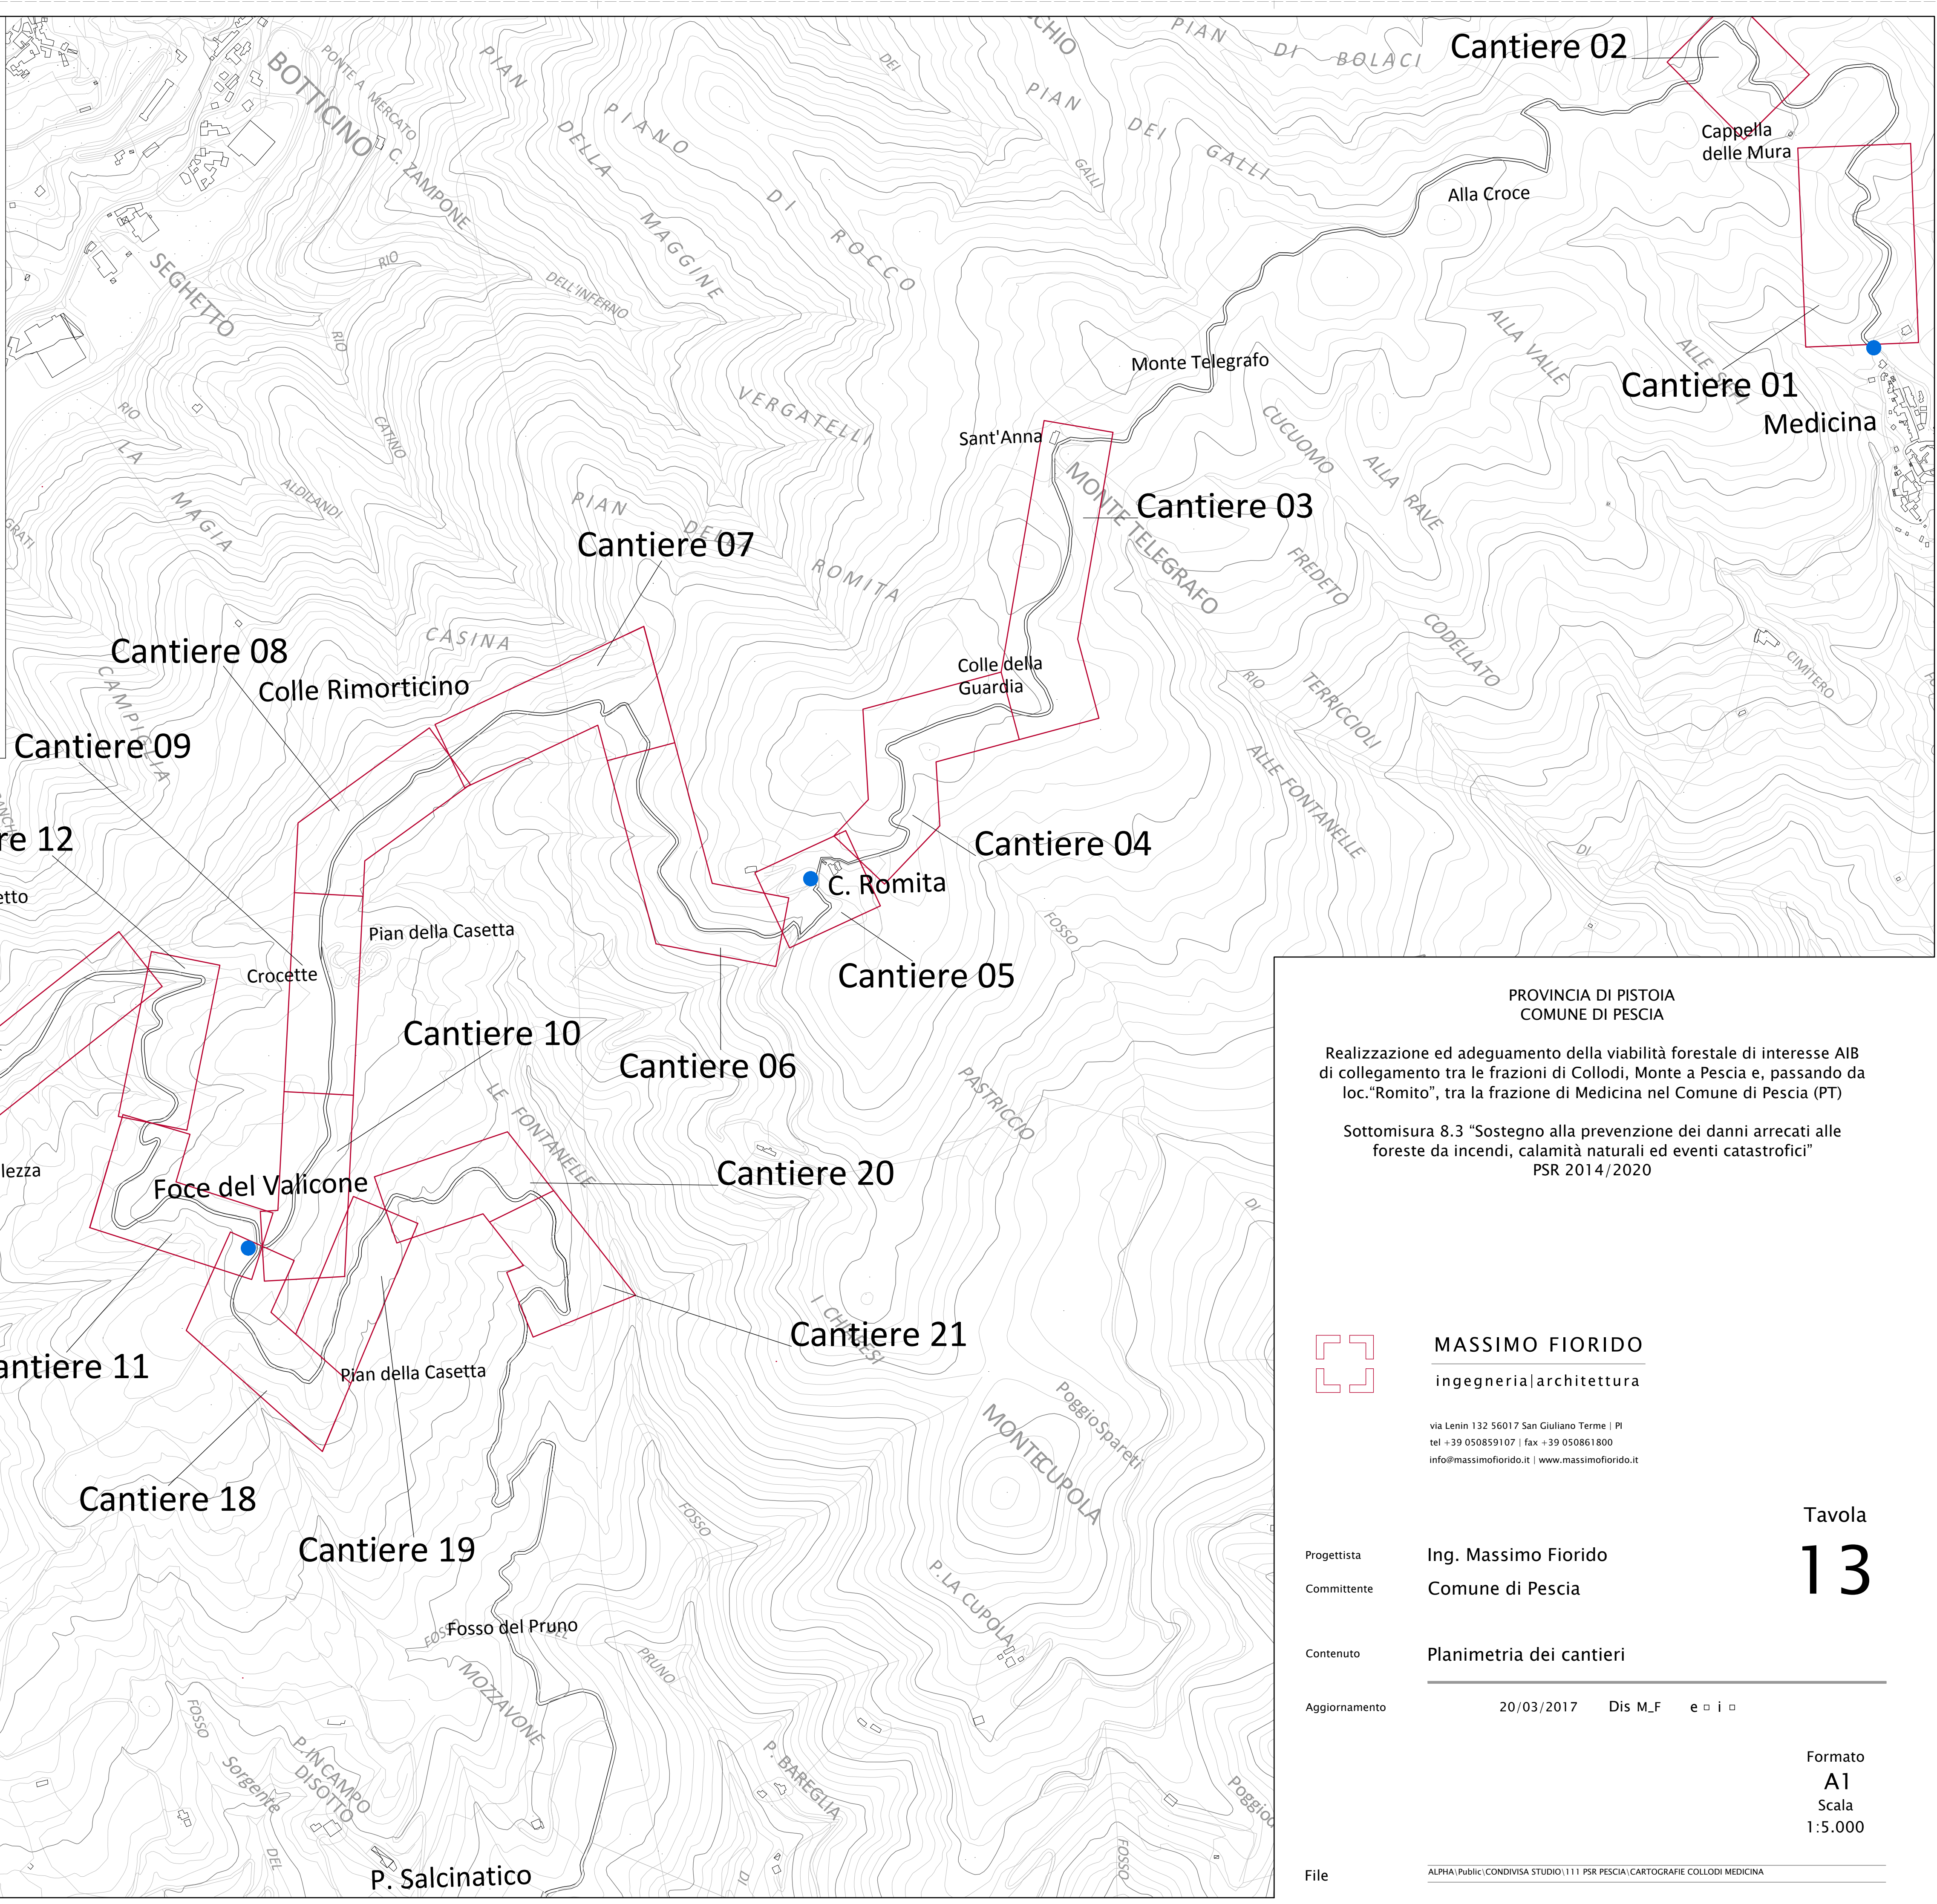

**PROVINCIA DI PISTOIA**  
**COMUNE DI PESCIA**

Realizzazione ed adeguamento della viabilità forestale di interesse AIB di collegamento tra le frazioni di Collodi, Monte a Pescia e, passando da loc. "Romito", tra la frazione di Medicina nel Comune di Pescia (PT)

Sottomisura 8.3 "Sostegno alla prevenzione dei danni arrecati alle foreste da incendi, calamità naturali ed eventi catastrofici"  
 PSR 2014/2020

---

**MASSIMO FIORIDO**  
 ingegneria|architettura

via Lenin 132 56017 San Giuliano Terme | PI  
 tel +39 050859107 | fax +39 050861800  
 info@massimofiorido.it | www.massimofiorido.it

---

**Tavola**  
13

Progettista **Ing. Massimo Fiorido**  
 Committente **Comune di Pescia**  
 Contenuto **Planimetria dei cantieri**  
 Aggiornamento **20/03/2017 Dis M,F e i o**

---

Formato **A1**  
 Scala **1:5.000**

---

File ALPHA|Public|CONDIVISA STUDIO|111 PSR PESCIA|CARTOGRAFIE COLLODI MEDICINA

