


PLANIMETRIA RILIEVO



 **A.O. OPERE PUBBLICHE E PROTEZIONE CIVILE**
 Servizio 3 - Gestione del Territorio

INTERVENTO DI MANUTENZIONE STRAORDINARIA PER LA MESSA IN SICUREZZA DELL'IMMOBILE DENOMINATO "MERCATO DEI FIORI" - 1° STRALCIO FUNZIONALE

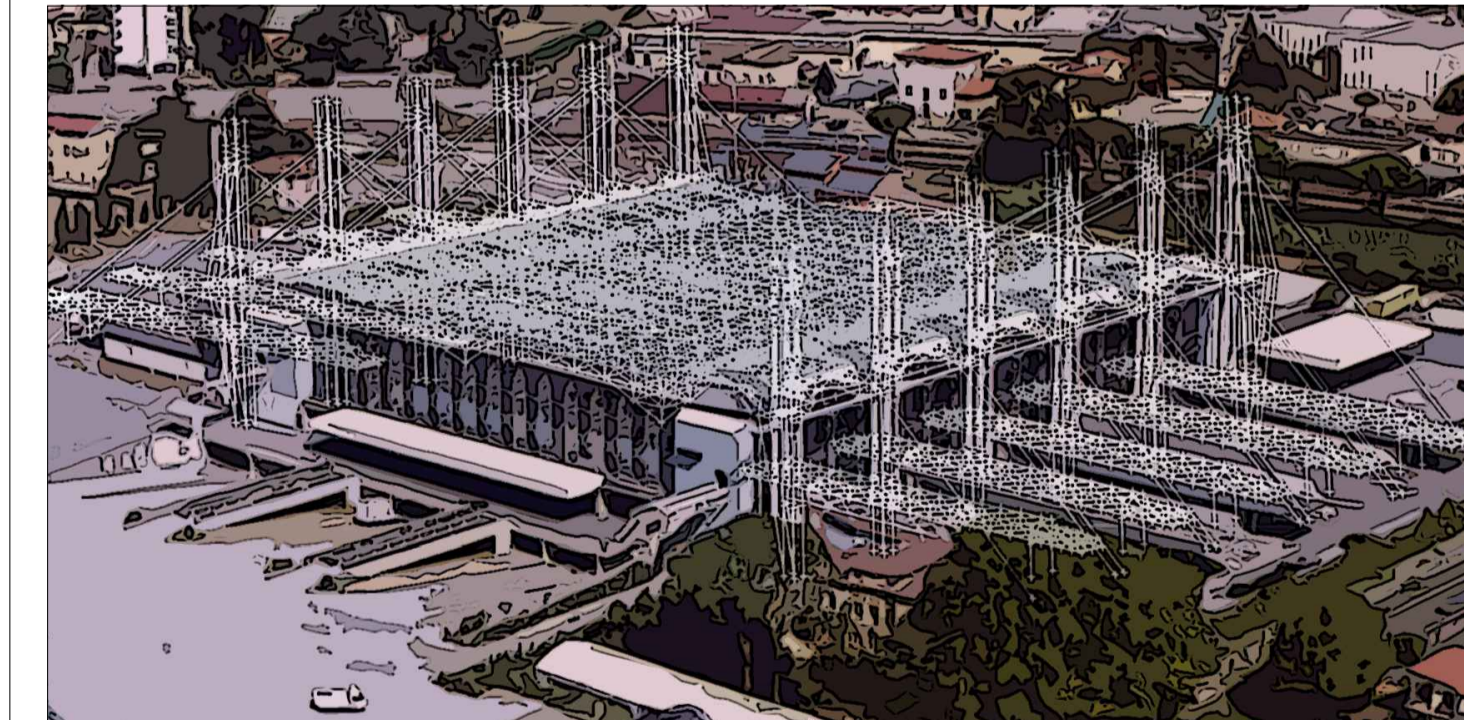

PROGETTO ESECUTIVO

TAV.03 - RILIEVO STATO ATTUALE 1/3

Pescia, li 26 Giugno 2018

R.U.P.
 Geom. Luciano BIANCHI

Raggruppamento Temporaneo di Professionisti
 Mandataria  **DP INGEGNERIA s.r.l.**
 Società di Ingegneria Civile
 Via Giuseppe Garibaldi 80 - 05100 - LECCE - Tel. Fax. 0832 80705 - P.IVA 0288998083

Mandatari
 Arch. Sergio MARTINELLI
 Ing. Alessandro DEL TOZZOTTO
 Ing. Giacomo LENCIONI
 P.I. Gabriele BONOFILIO
 Ing. Francesco BARTOLI