

Pescia

Stazione

Alberghi


Edificio oggetto di intervento

PLANIMETRIA
Scala 1:2000



A.O. OPERE PUBBLICHE E PROTEZIONE CIVILE
Servizio 3 - Gestione del Territorio

INTERVENTO DI MANUTENZIONE STRAORDINARIA PER LA MESSA IN SICUREZZA DELL'IMMOBILE DENOMINATO "MERCATO DEI FIORI" - 1° STRALCIO FUNZIONALE

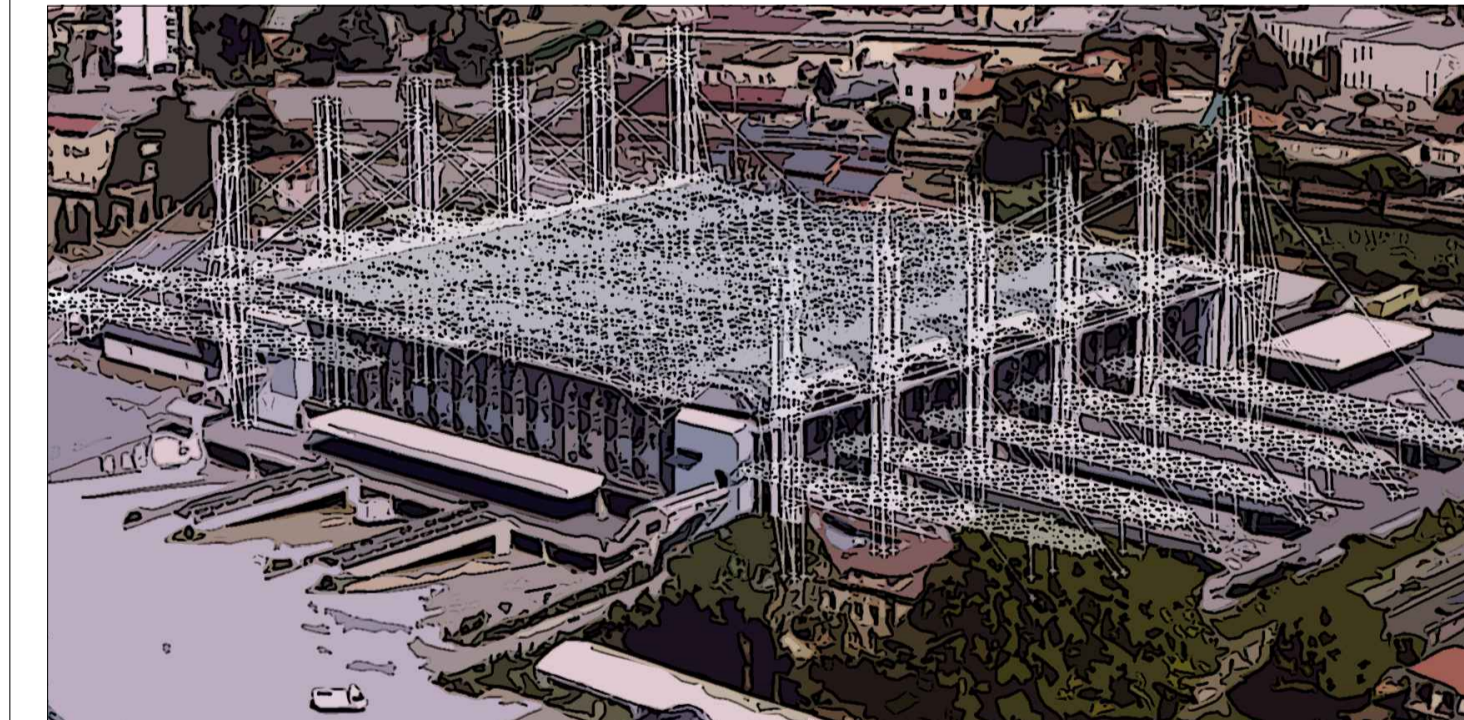

PROGETTO ESECUTIVO

TAV.01 - COROGRAFIA

Pescia, li 26 Giugno 2018

R.U.P.
Geom. Luciano BIANCHI

Raggruppamento Temporaneo di Professionisti



DP INGEGNERIA S.R.L.
Società di Ingegneria Civile
Via Cavour 400 - 05100 - LECCE - Tel. Fax. 0832 80170 - P.I.A. 028088888

Mandatari
Arch. Sergio MARTINELLI
Ing. Alessandro DEL TOZZOTTO
Ing. Giacomo LENCIONI
P.I. Gabriele BONOFILGIO
Ing. Francesco BARTOLI