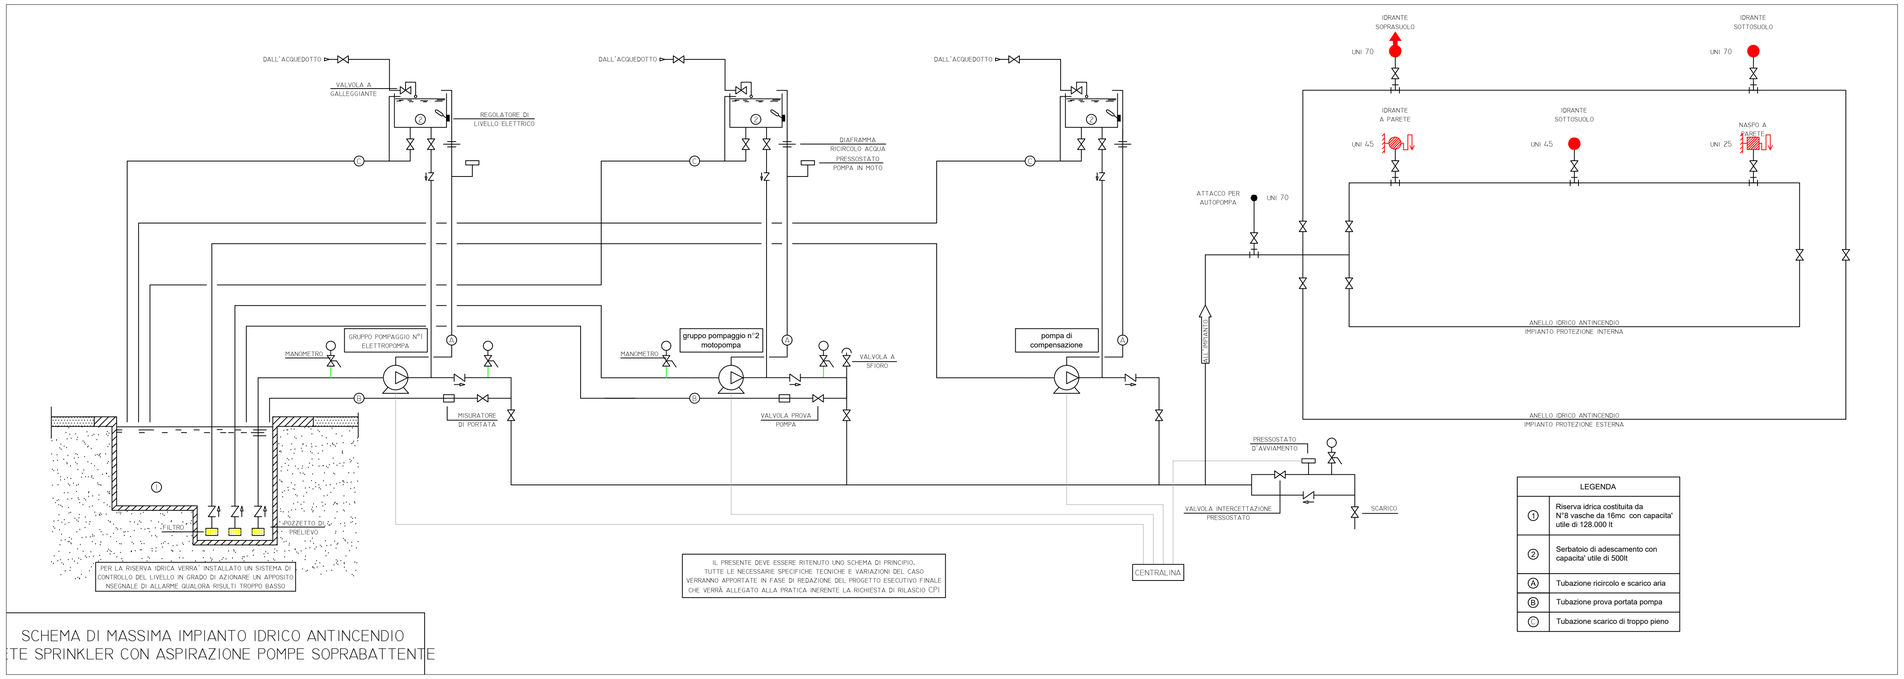

LEGENDA	
1	Riserva idrica costituita da N°8 vasche da 16mc con capacita' utile di 128.000 lt
2	Serbatoio di adescamento con capacita' utile di 500lt
A	Tubazione ricircolo e scarico aria
B	Tubazione prova portata pompa
C	Tubazione scarico di troppo pieno

SCHEMA DI MASSIMA IMPIANTO IDRICO ANTINCENDIO
TE SPRINKLER CON ASPIRAZIONE POMPE SOPRABATTENTE

PARTICOLARE SCHEMATICO DEL SERBATOIO IDRICO

SEZIONE

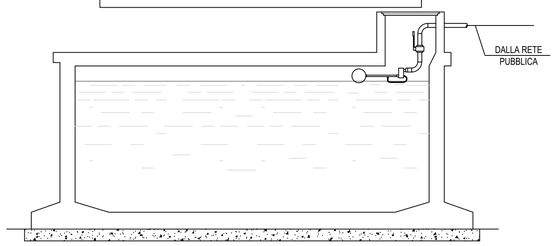

ASPIRAZIONE DELLA POMPA DAL SERBATOIO

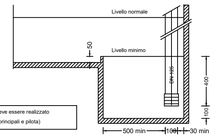

PARTICOLARE VALVOLA DI INTERCETTAZIONE INTERRATA

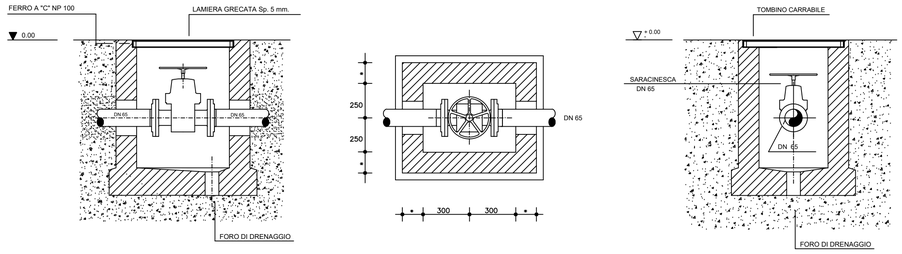

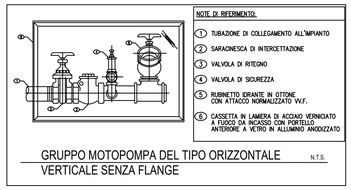

NOTE DI RIFERIMENTO:

1. TUBAZIONE DI COLLEGAMENTO ALL'IMPIANTO
2. SARACINESCA DI INTERCETTAZIONE
3. VALVOLA DI RITEGNO
4. VALVOLA DI SICUREZZA
5. RUBINETTO IDRANTE IN OTTONE CON ATTACCO NORMALIZZATO VV.F.
6. CASSETTA IN LAMIERA DI ACCIAIO VERNICIATO A FUOCO DA INCASSO CON PORTELLO ANTERIORE A VETRO IN ALLUMINIO ANODIZZATO

GRUPPO MOTOPOMPA DEL TIPO ORIZZONTALE VERTICALE SENZA FLANGE N.T.S.

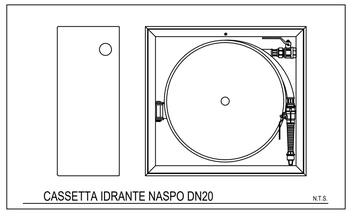

CASSETTA IDRANTE NASPO DN20 N.T.S.

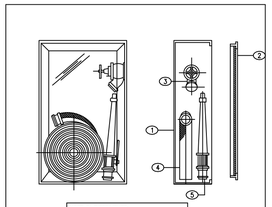

NOTE DI RIFERIMENTO:

1. CASSETTA IN LAMIERA IN ACCIAIO
2. PORTELLO DI CHIUSURA IN VETRO
3. VALVOLA A GLOBO ø2"½+ø1"½
4. CASSETTA IN LAMIERA IN ACCIAIO
5. LANCIA IDRICA

CASSETTA IDRANTE DA INCASSO N.T.S.

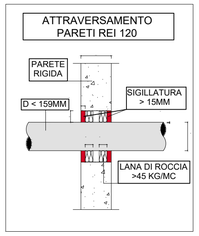

Città di Pescia

A.O. OPERE PUBBLICHE E PROTEZIONE CIVILE

Servizio 3 - Gestione del Territorio

INTERVENTO DI MANUTENZIONE STRAORDINARIA PER LA MESSA IN SICUREZZA DELL'IMMOBILE DENOMINATO MERCATO DEI FIORI"- 1° STRALCIO FUNZIONALE

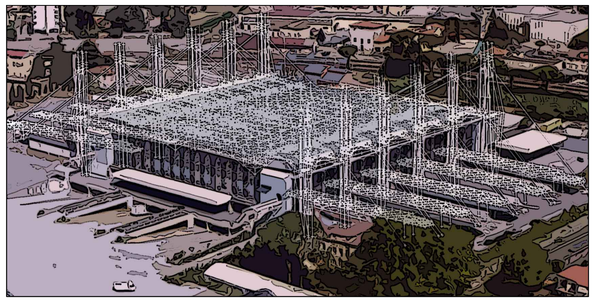

PROGETTO ESECUTIVO

TAV.I04 - IMPIANTO ANTINCENDIO - SCHEMI E PARTICOLARI

Pescia, lì 26 Giugno 2018

R.U.P.
Geom. Luciano BIANCHI

Raggruppamento Temporaneo di Professionisti

Mandataria
DP INGEGNERIA S.R.L.
Società di Ingegneria Civile
DP INGEGNERIA info@dpingegneria.com • www.dpingegneria.com
Viale Giuseppe Giusti 40 • 55100 - LUCCA - Tel./Fax: 0583 496705 - P.IVA: 02480040469

Mandanti
Arch. Sergio MARTINELLI
Ing. Alessandro DEL TOZZOTTO
Ing. Giacomo LENCIONI
P.I. Gabriele BONOFIGLIO
Ing. Francesco BARTOLI