


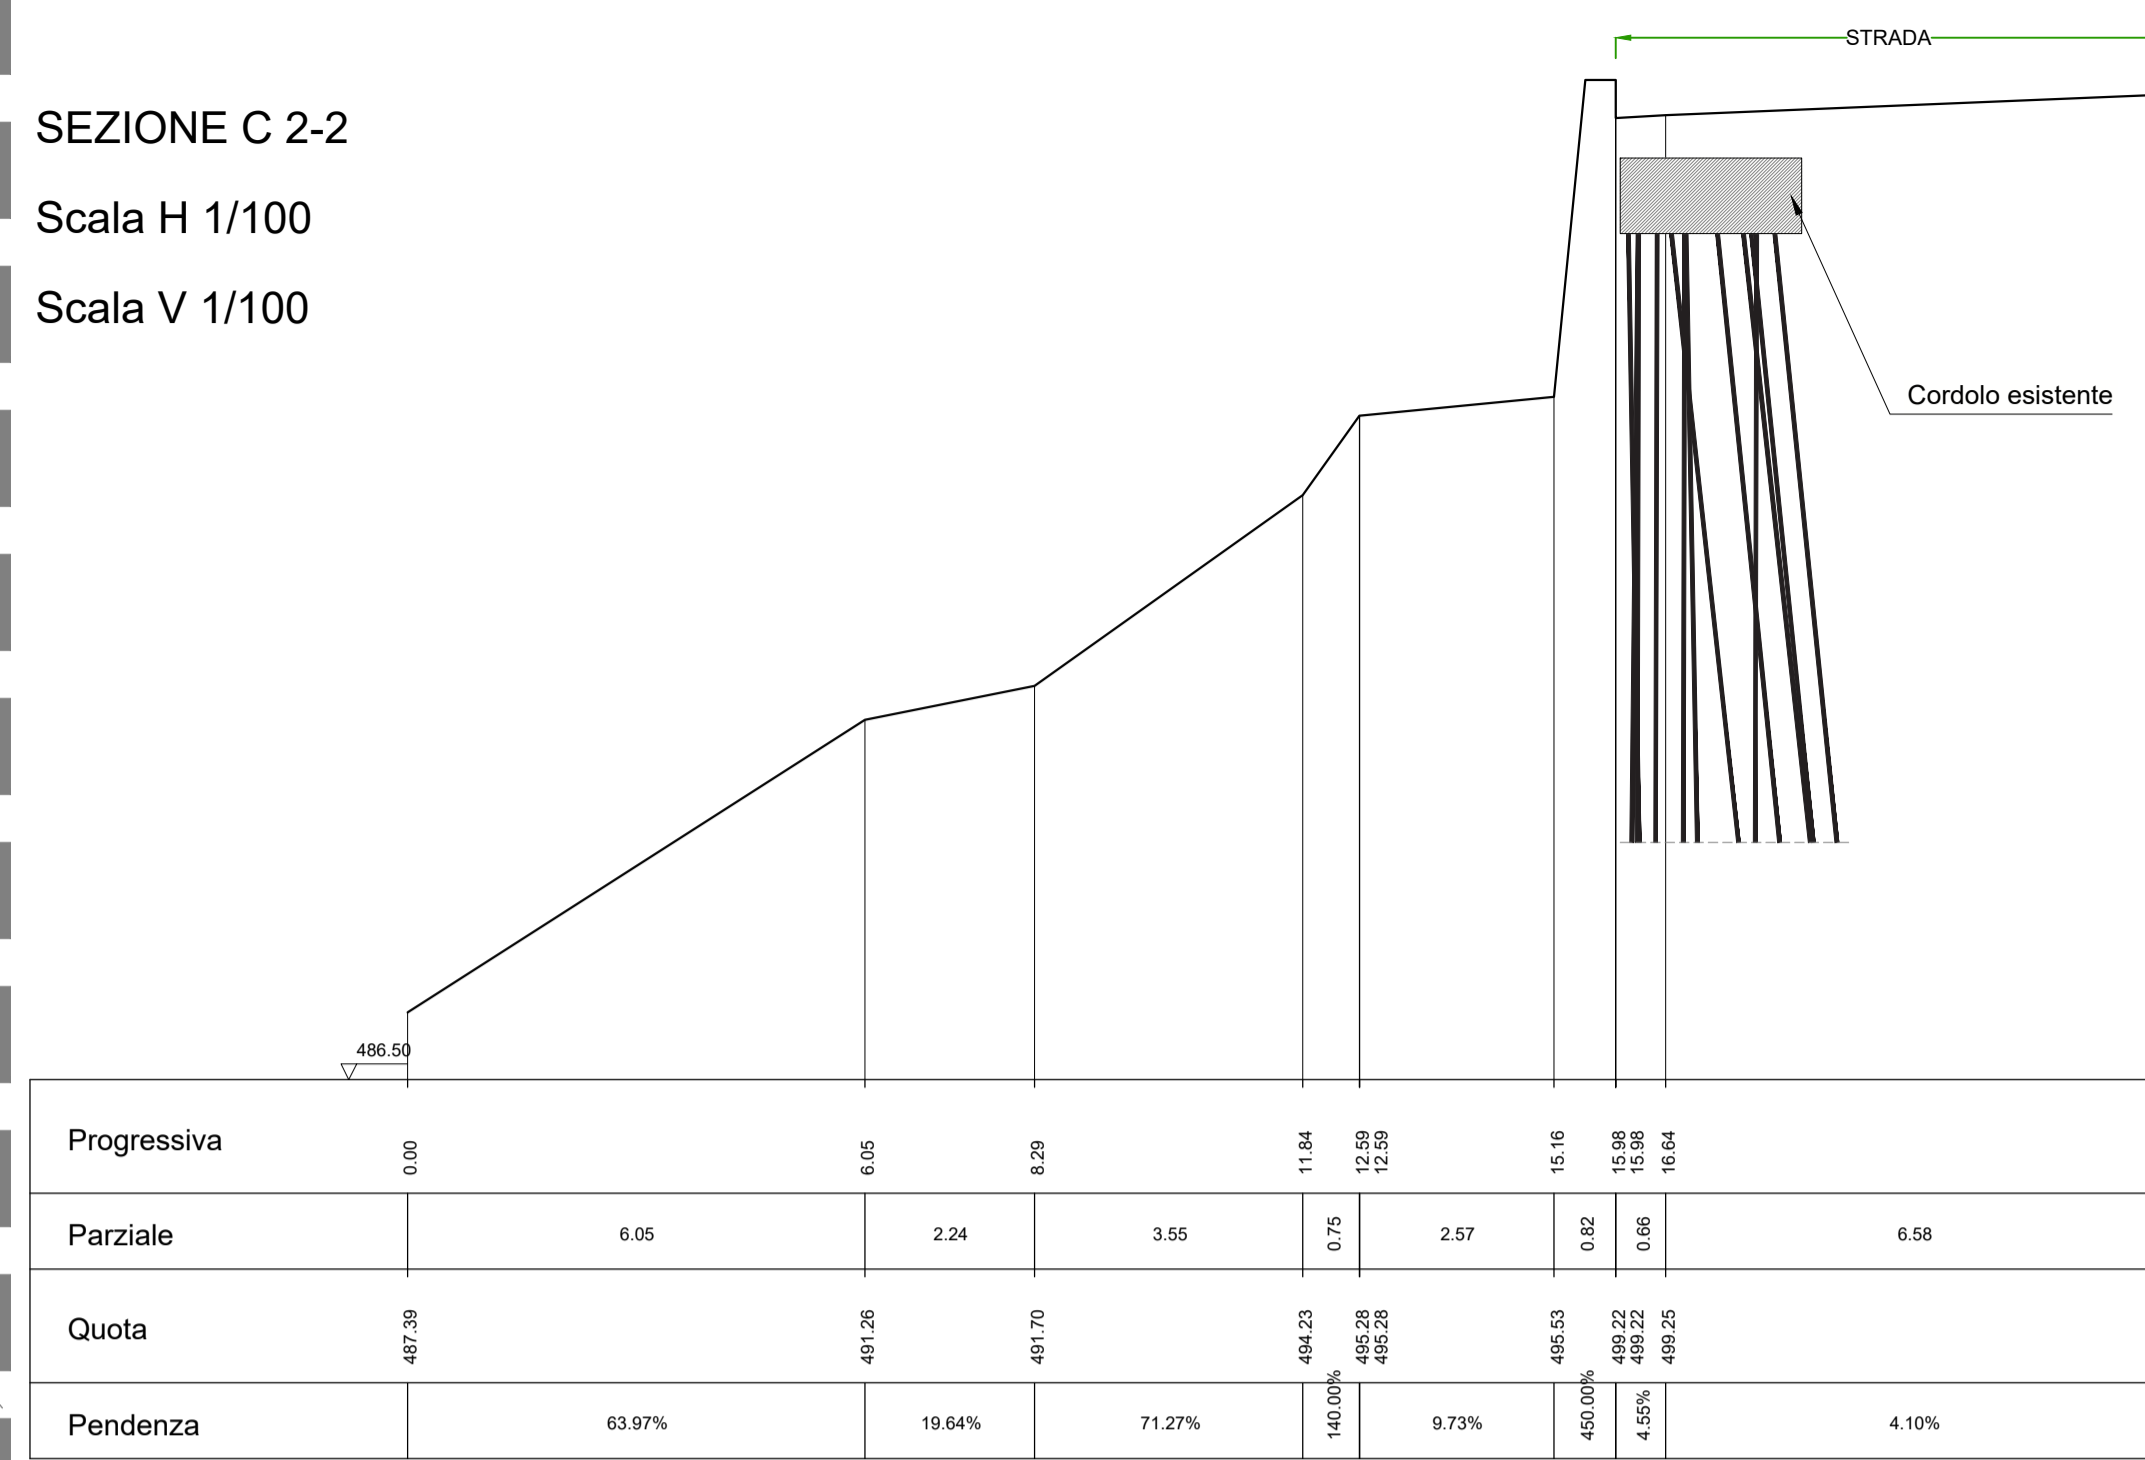

SEZIONE C 2-2

Scala H 1/100


Scala V 1/100



SEZIONE C 3-3

Scala H 1/100


Scala V 1/100

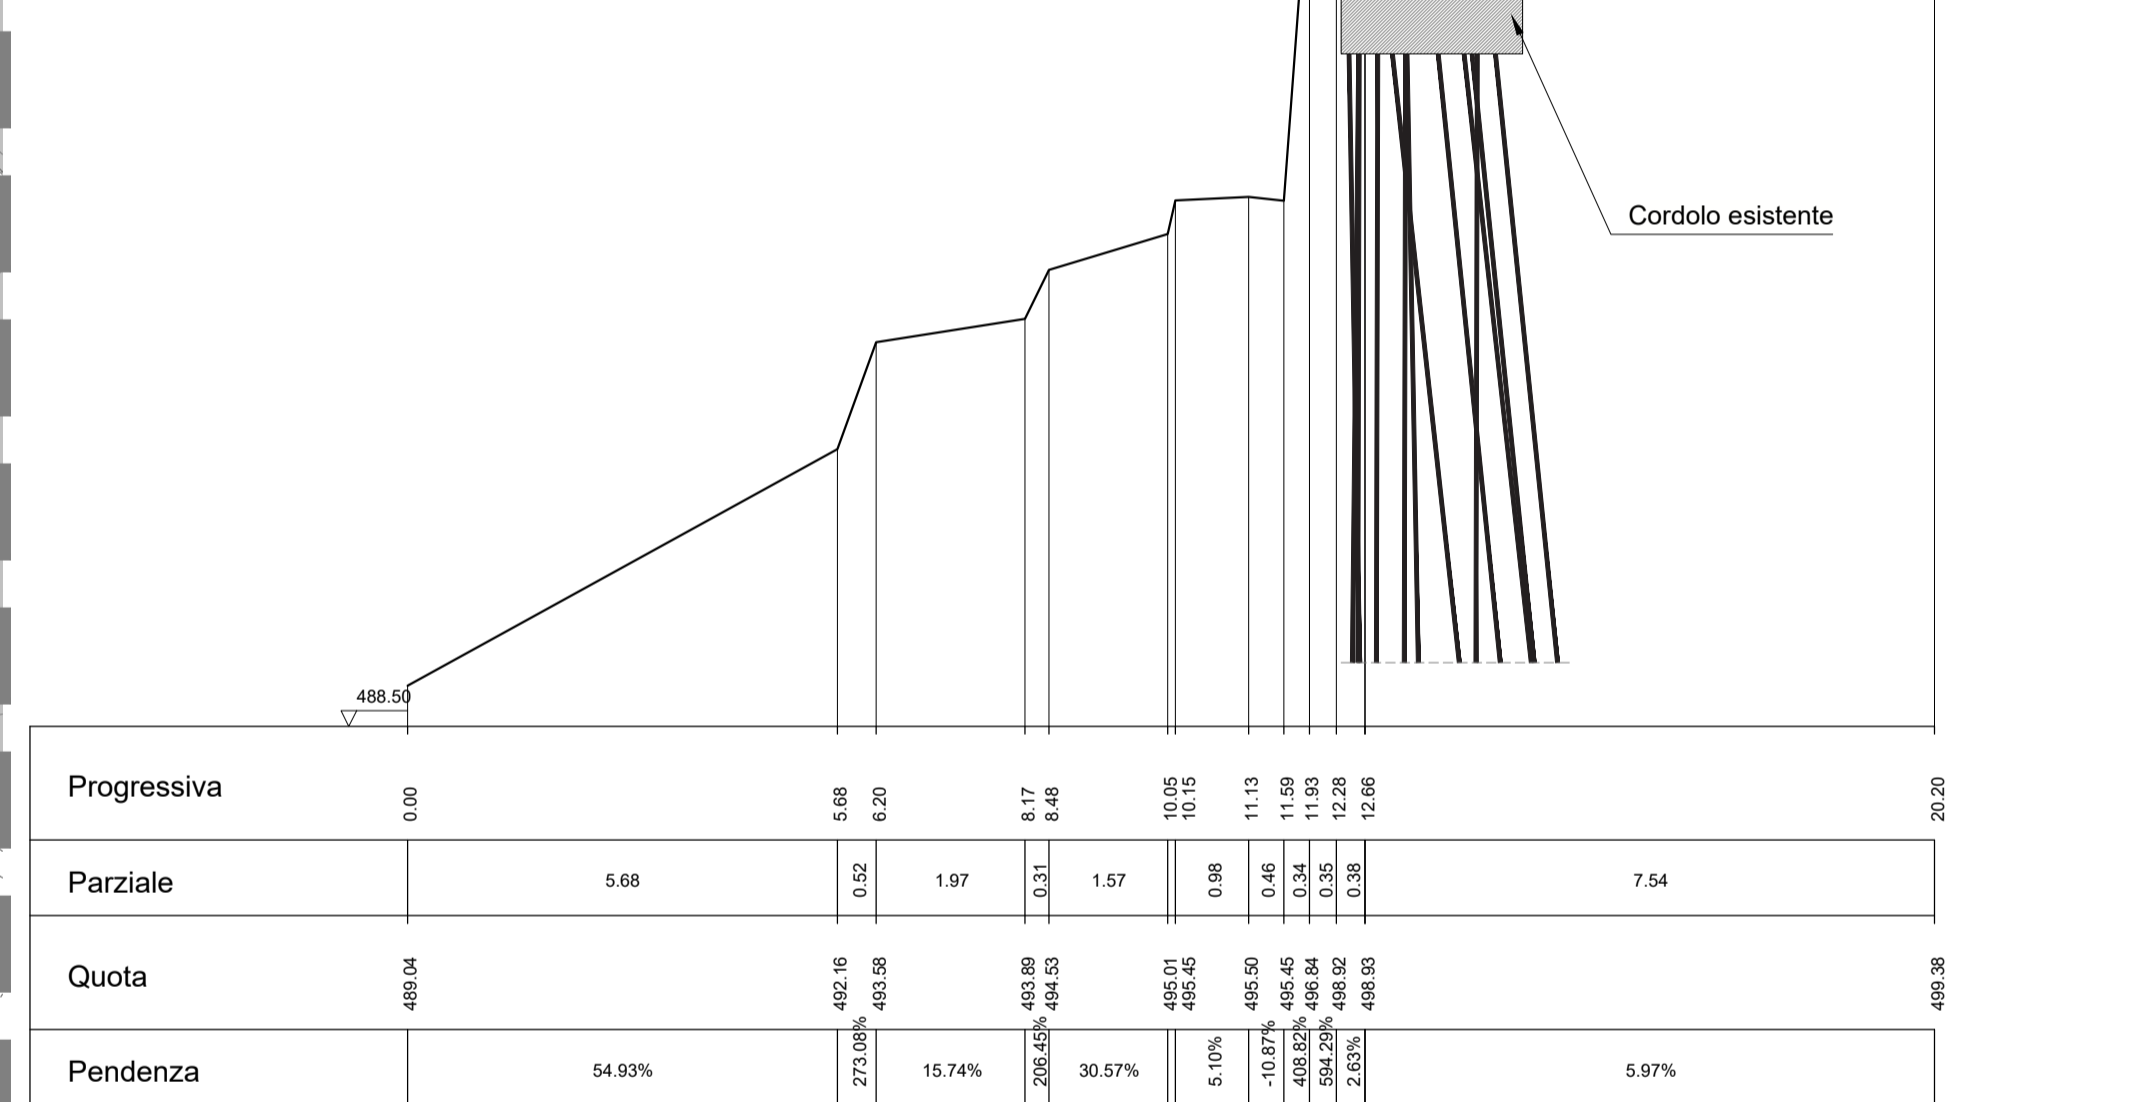

SEZIONE C 4-4

Scala H 1/100



Scala V 1/100

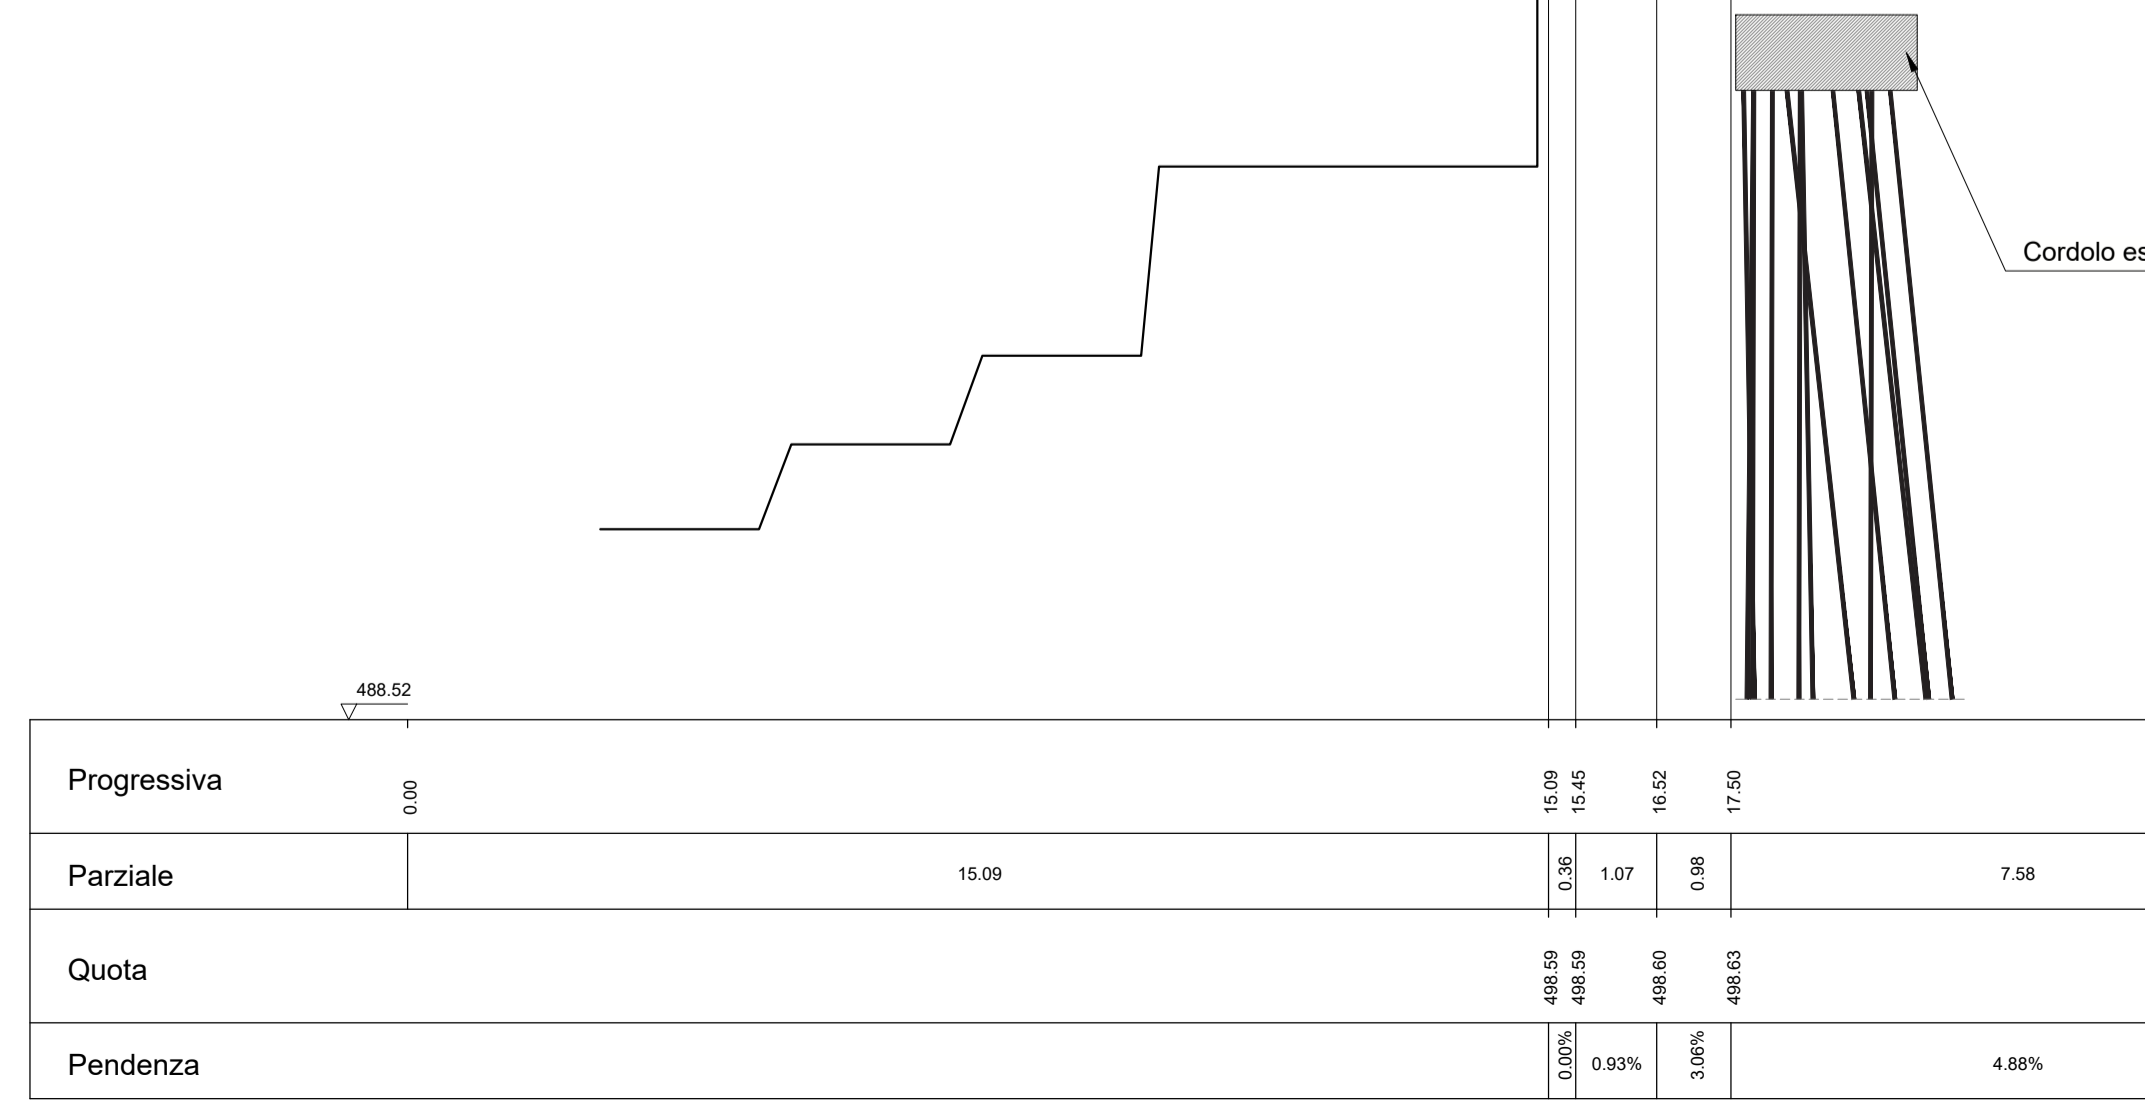

SEZIONE C 1-1

Scala H 1/100

Scala V 1/100

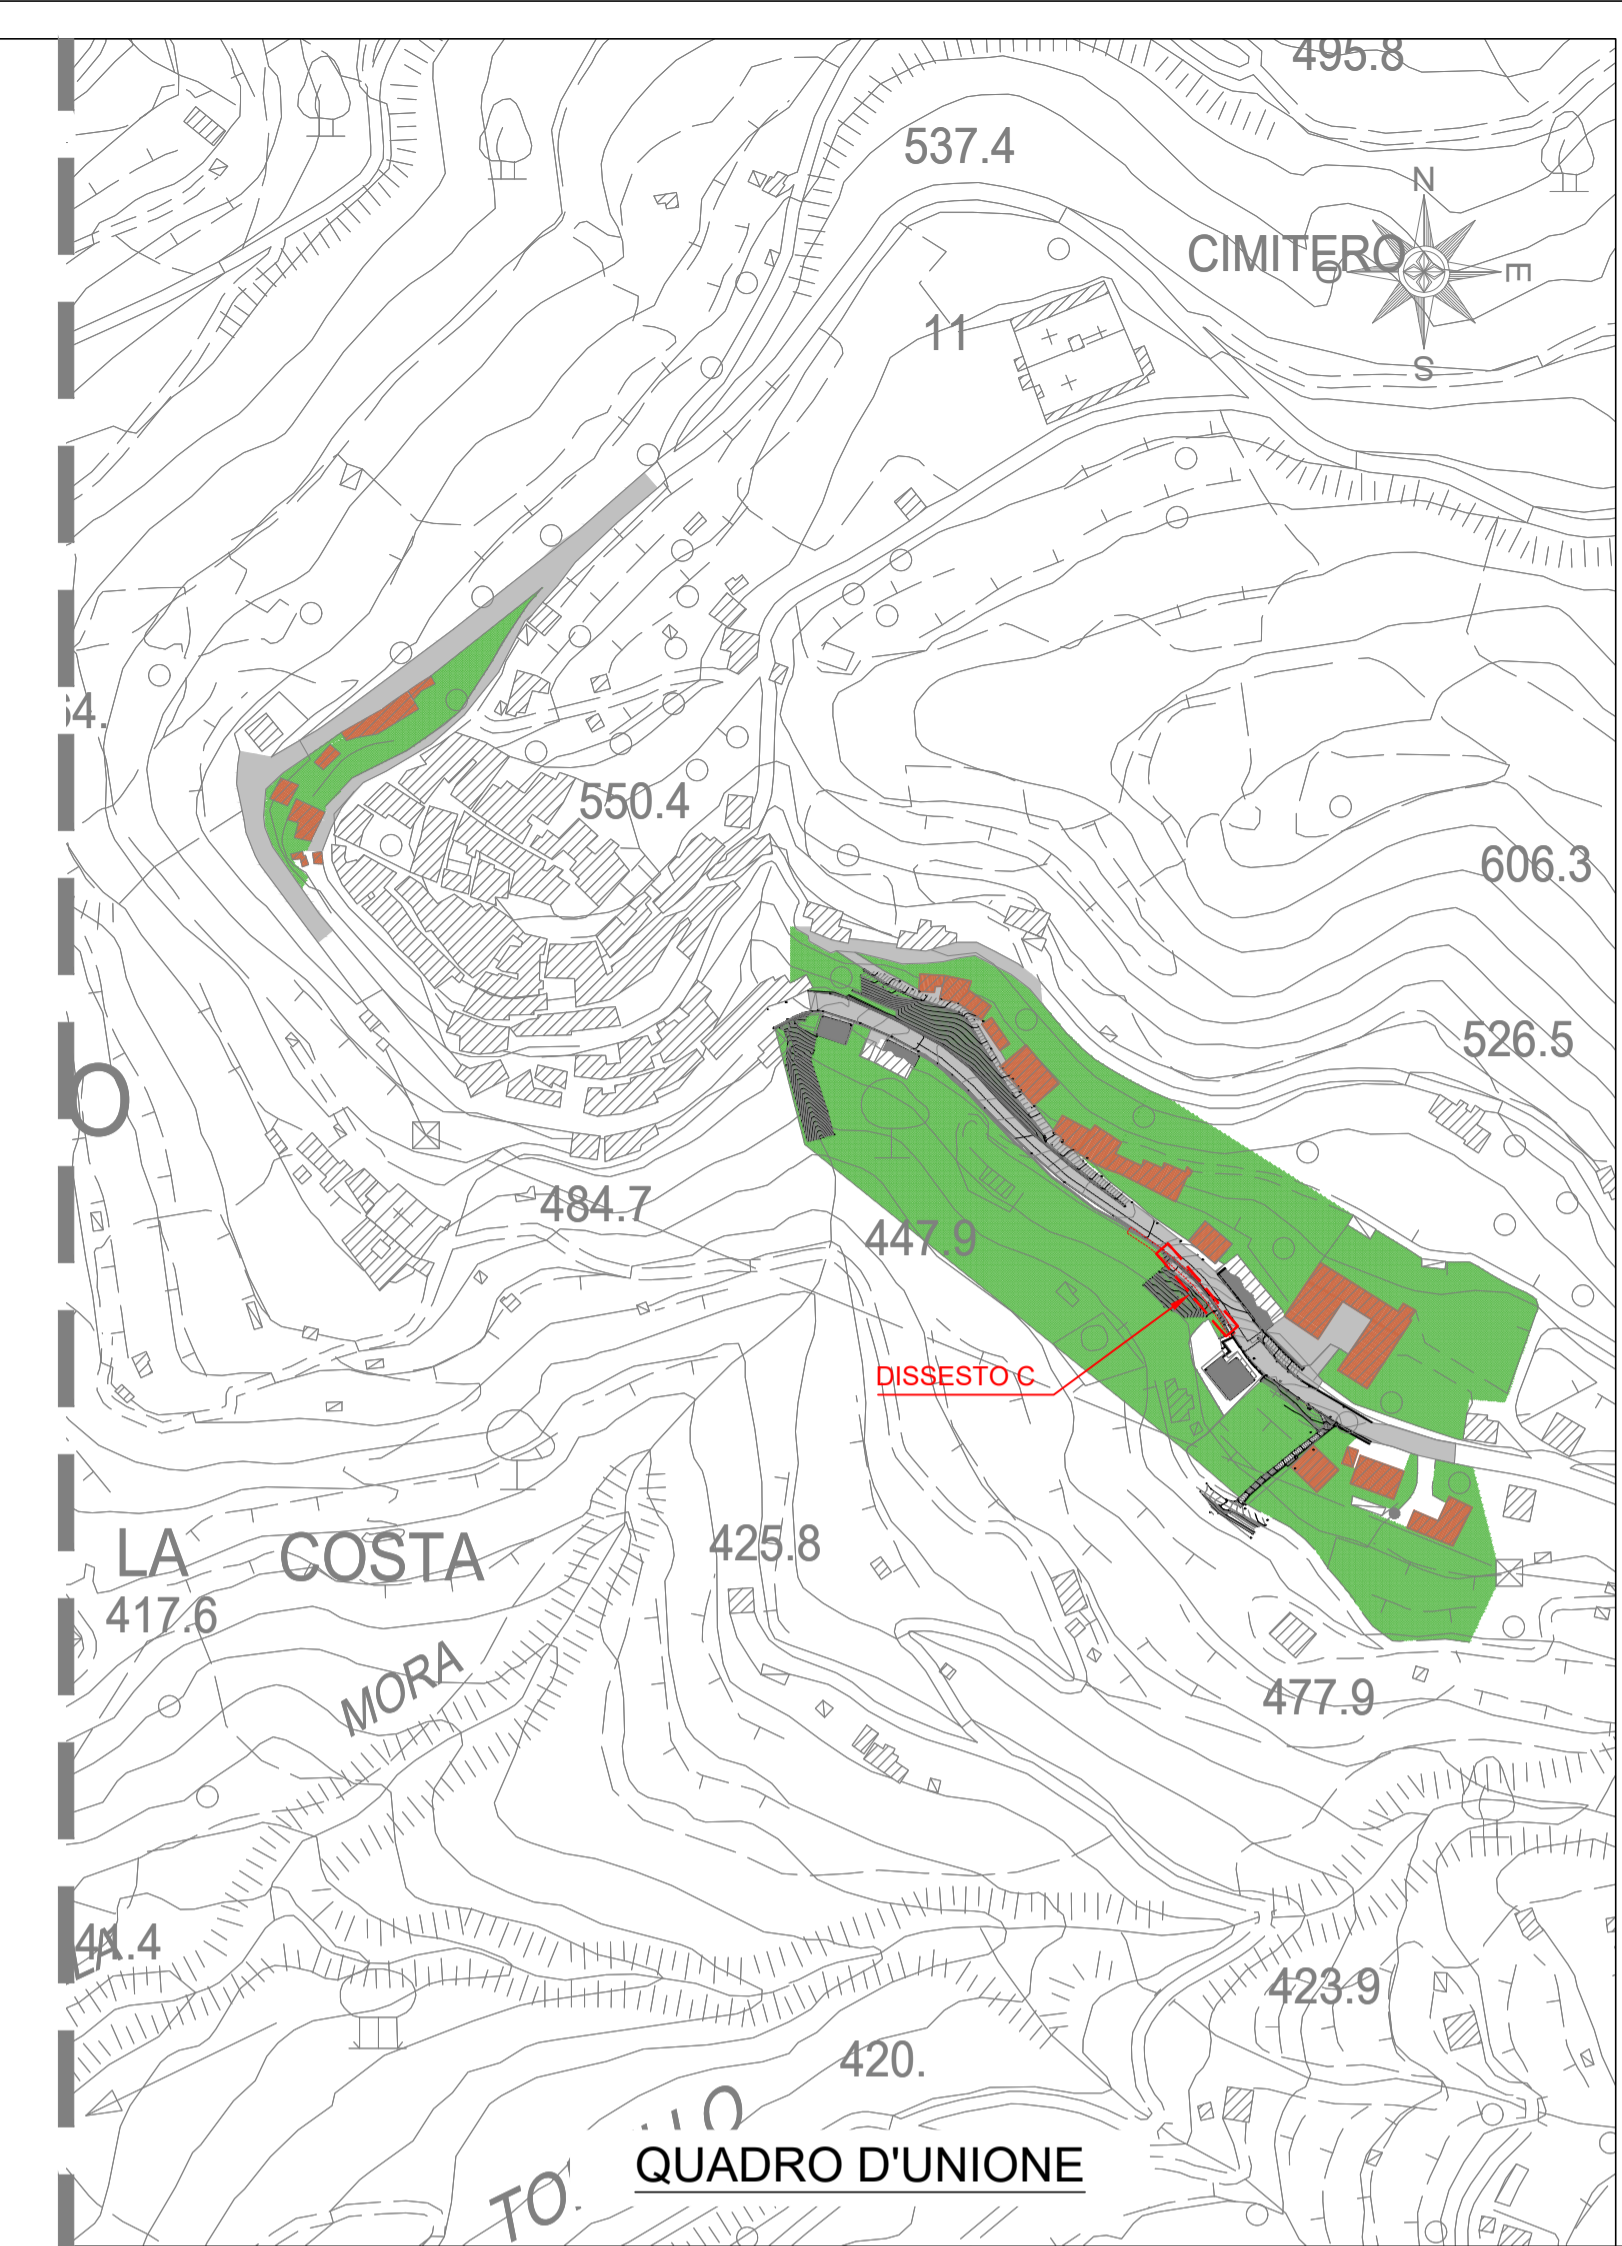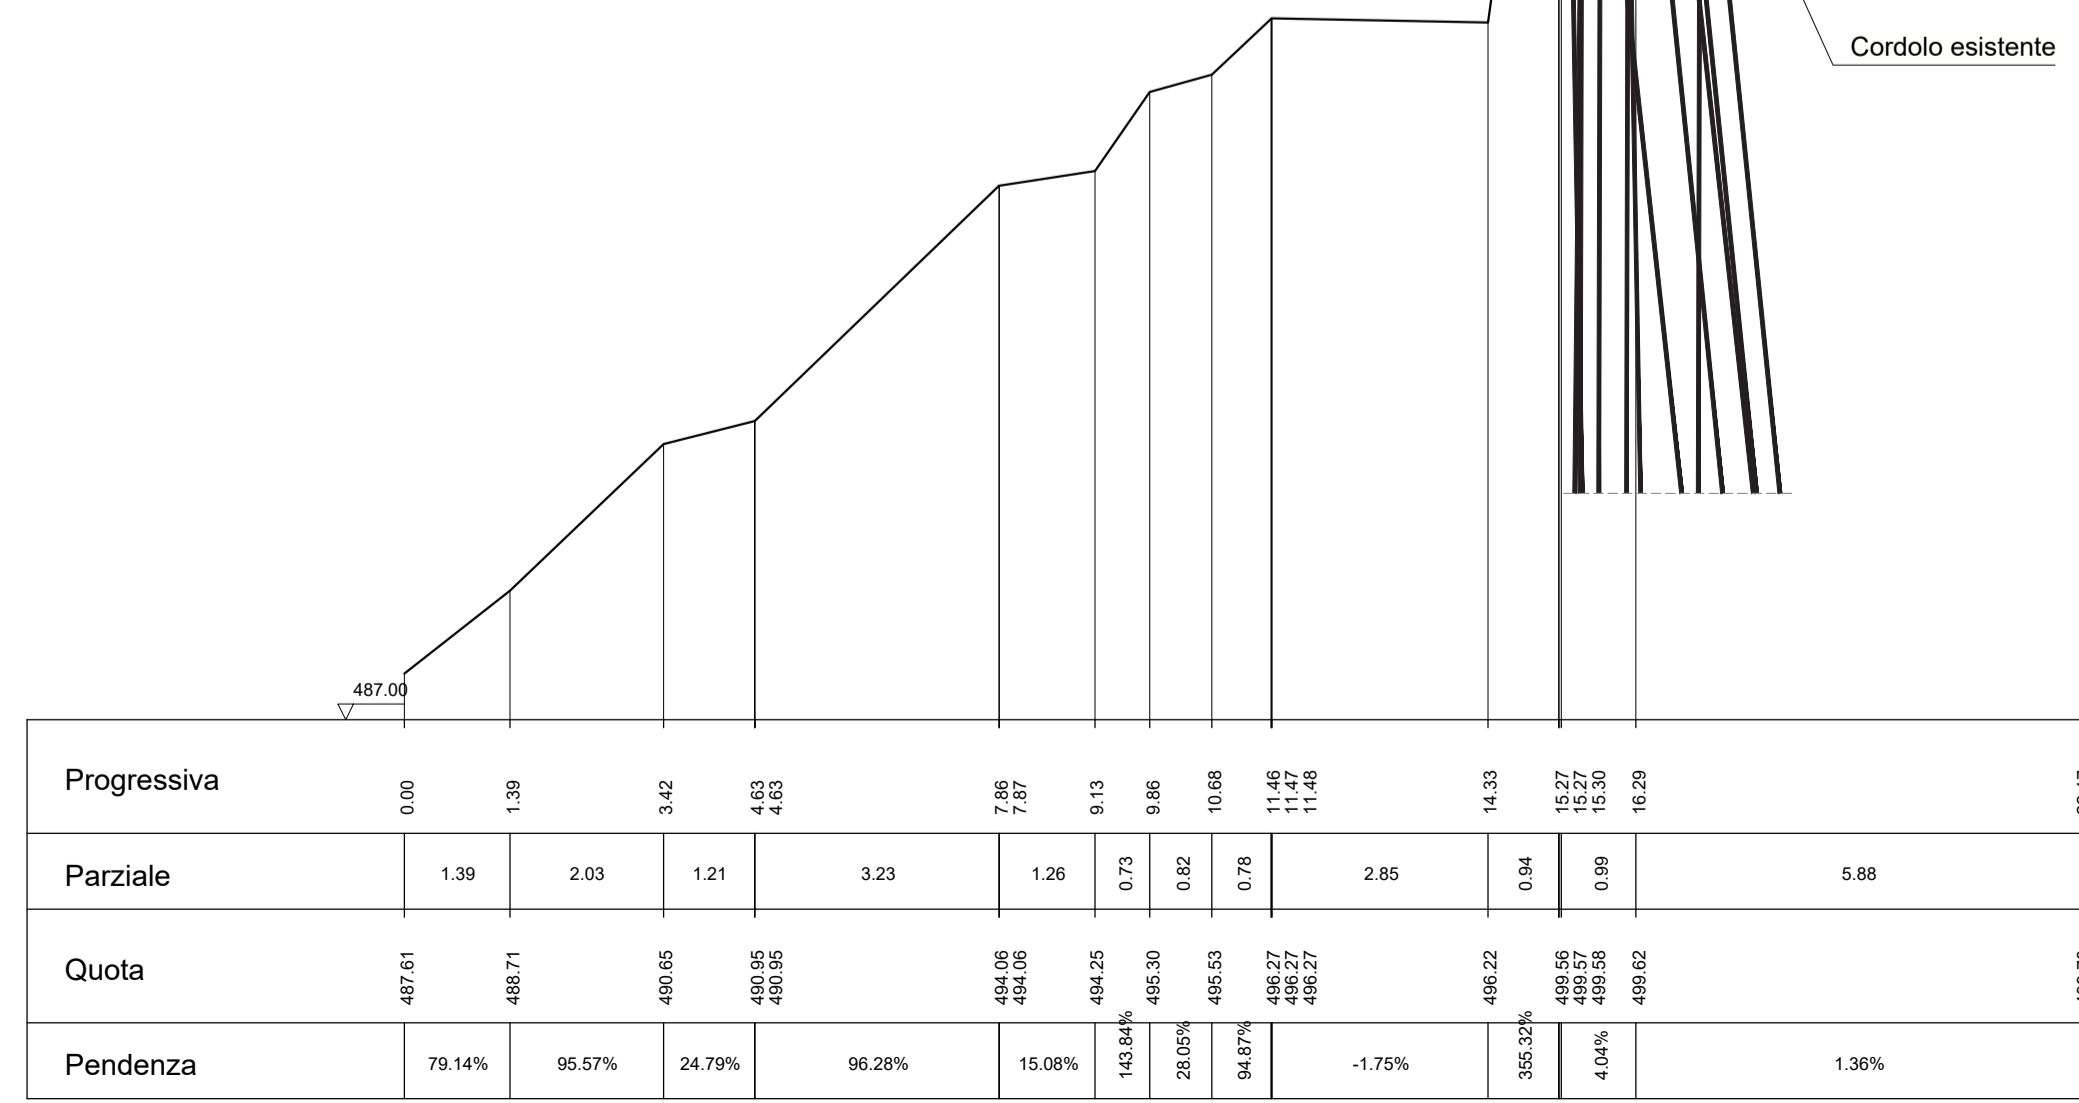

COMUNE DI PESCIA
 PROVINCIA DI PISTOIA

LAVORI DI MESSA IN SICUREZZA DELL'ABITATO DI VELLANO E DELLA VIABILITA' PROVINCIALE "MAMMIANESE" ALL'ALTEZZA DEL BORGO G. MATTEOTTI - 2° LOTTO DI COMPLETAMENTO

L.R. 79/2012 - L.R. 91/1998



PROGETTO ESECUTIVO

TAV.09 STATO ATTUALE - PLANIMETRIA E SEZIONI DISSESTO C

Pescia, li settembre 2018

Mandataria DP INGEGNERIA S.R.L. Società di Ingegneria Civile
 info@dpingegneria.com - www.dpingegneria.com
 Viale Giuseppe Guast 403 - 55100 - LUCCA - Tel. Fax: 0583 496595 - P.IVA: 02486040469

Mandanti Prof. Ing. Giovanni Buratti
 Ing. Paolo Cardelli