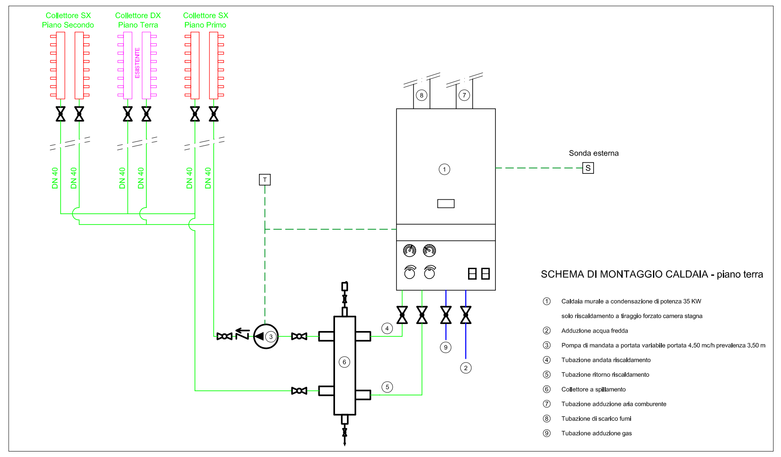

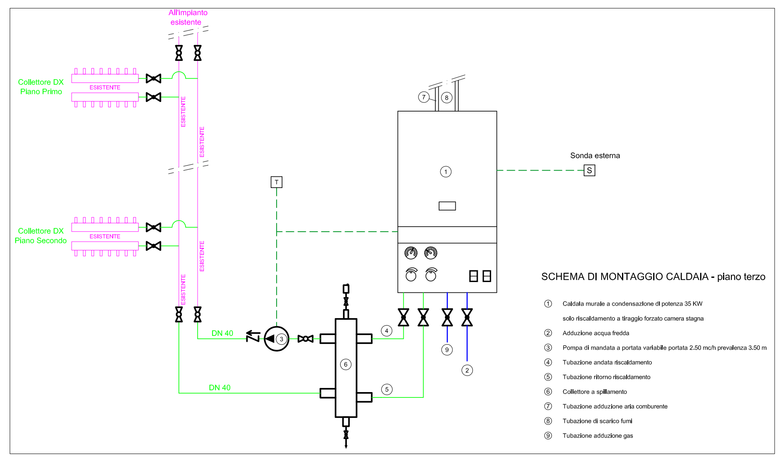

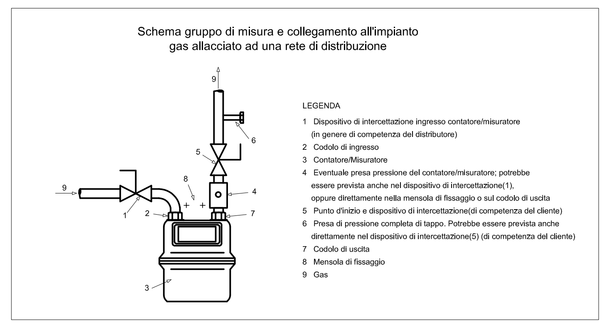

- Le caldaie murali saranno a condensazione solo riscaldamento da 35 Kw dovranno essere installate in conformita' con le vigenti norme
- Le tubazioni dovranno essere coibentate in conformita' del DPR 412/93;
- Eventuali piani cottura dovranno essere ventilati attraverso apertura di aereazione praticata sulla parete esterna dell'edificio (rif. Norma UNI-CIG 7129/15);
- I LOCALI PROVVISTI DI APPARECCHI FUNZIONATI A GAS DOVRANNO AVERE UNA APERTURA DI VENTILAZIONE A FILO DEL SOFFITTO
- I corpi scaldanti da installare saranno ventilconvettori centrifughi a pavimento con batterie a tre ranghi con termostato a bordo.
- I corpi scaldanti esistenti sono radiatori in alluminio installati a parete.

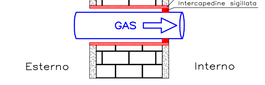

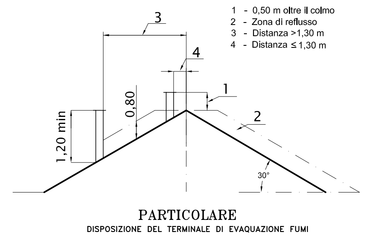

LEGENDA:

- valvola di zona
- Valvola d'intercettazione
- Radiatore esistente
- Fan-coil da installare
- Montanti e/o discendenti tubaz. riscaldamento
- Montanti e/o discendenti tubaz. gas
- Contatore gas metano
- Collettore da installare
- Collettore esistente
- Gruppo termico da installare
- Collettore a spillamento e pompa di mandata
- gruppo termico con scarico coassiale da installare
- Canna fumaria esistente
- Altra unità immobiliare
- Tubazioni andata/ritorno acqua calda ad uso riscaldam.to (percorsi approssimativi) da installare
- Tubazioni andata/ritorno acqua calda ad uso riscaldam.to (percorsi approssimativi) ESISTENTI
- Tubazioni andata/ritorno acqua calda ad uso riscaldam.to (percorsi approssimativi) da installare - passaggio a soffitto
- Tubazioni andata/ritorno acqua calda ad uso riscaldam.to (percorsi approssimativi) da installare - fra pavimento e volta soffitto
- Tubazioni andata/ritorno acqua calda ad uso riscaldam.to (percorsi approssimativi) ESISTENTE - passaggio nel controsoffitto
- Tubazione Gas da installare sotto traccia
- Tubazione Gas in acciaio zincato da installare a vista a parete

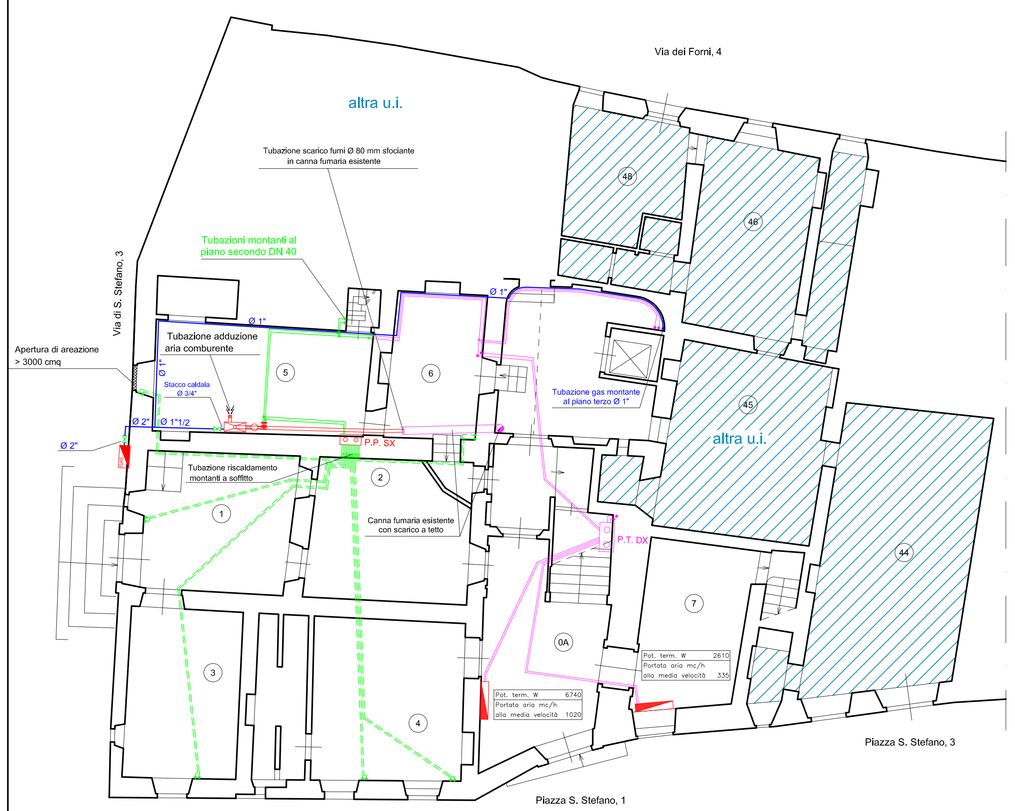

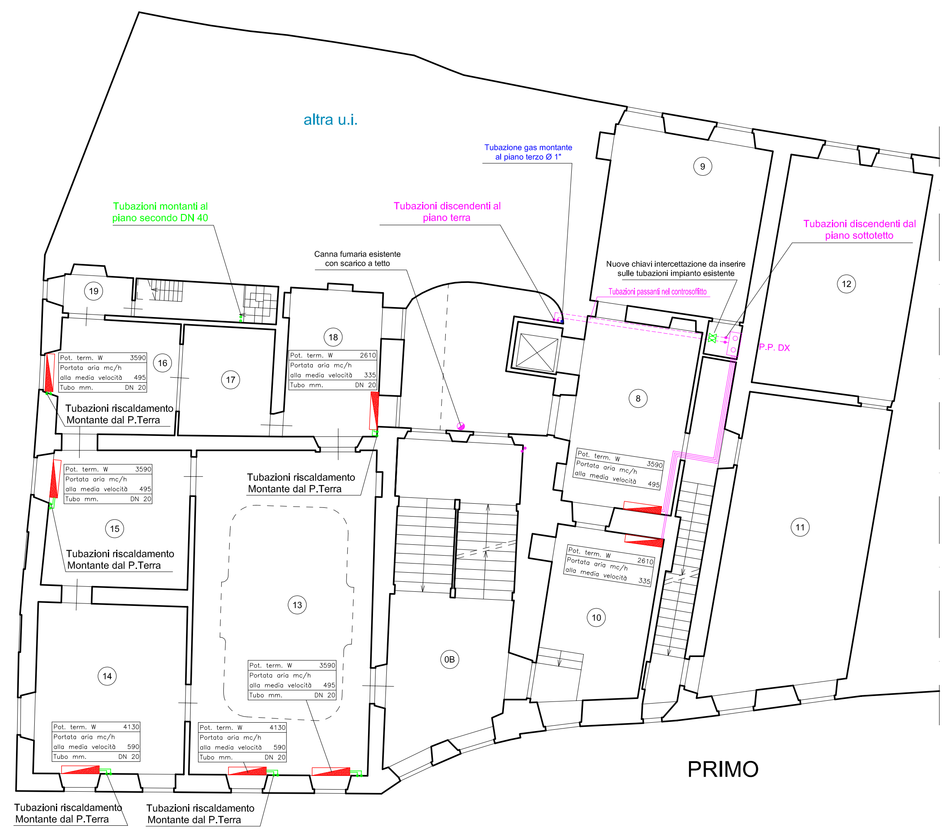

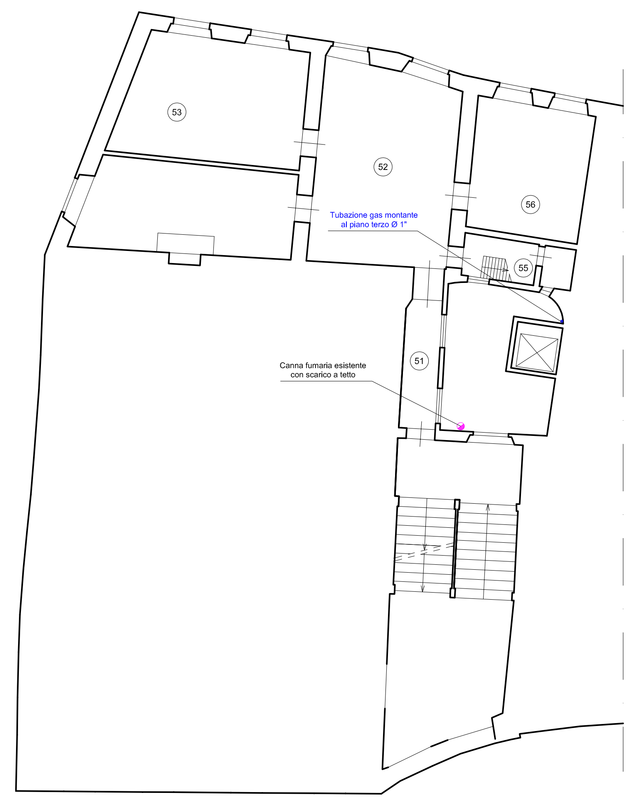

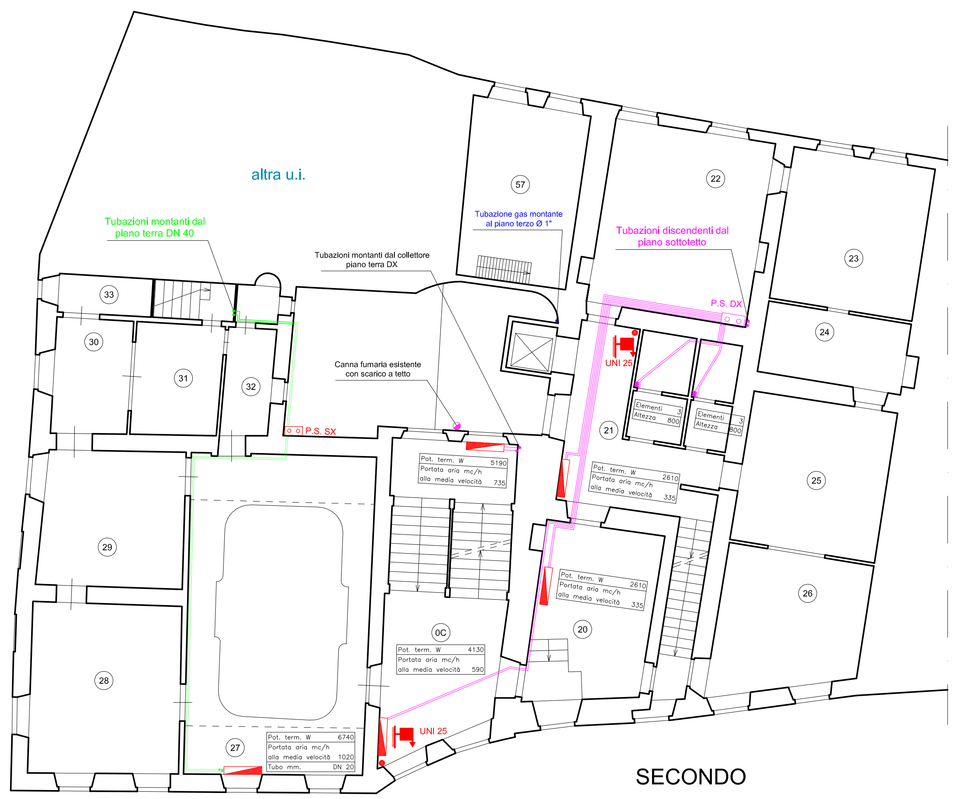

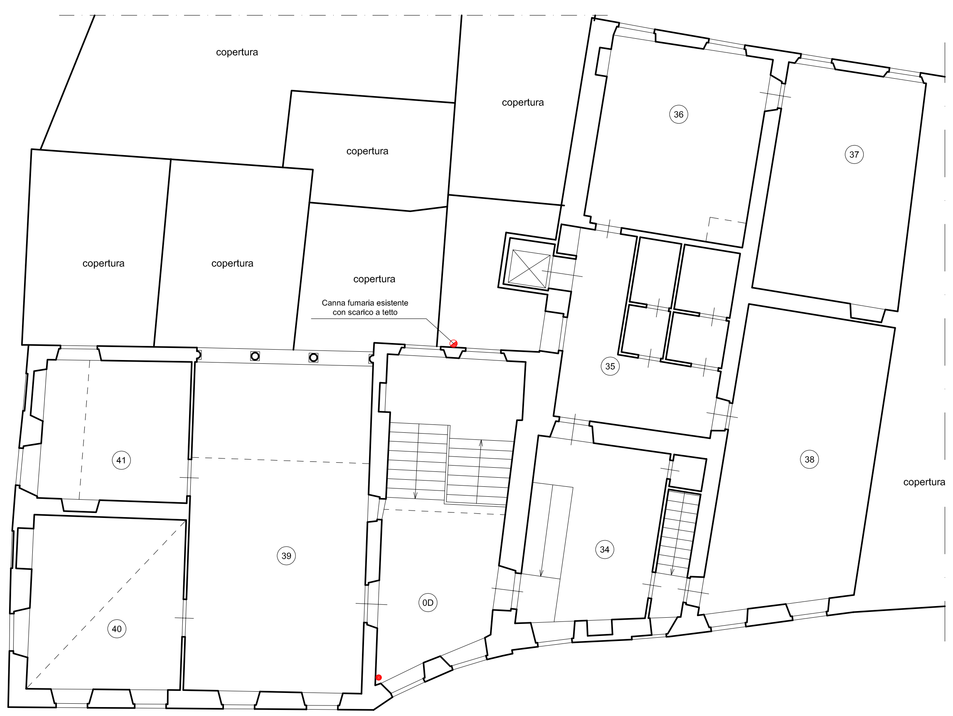

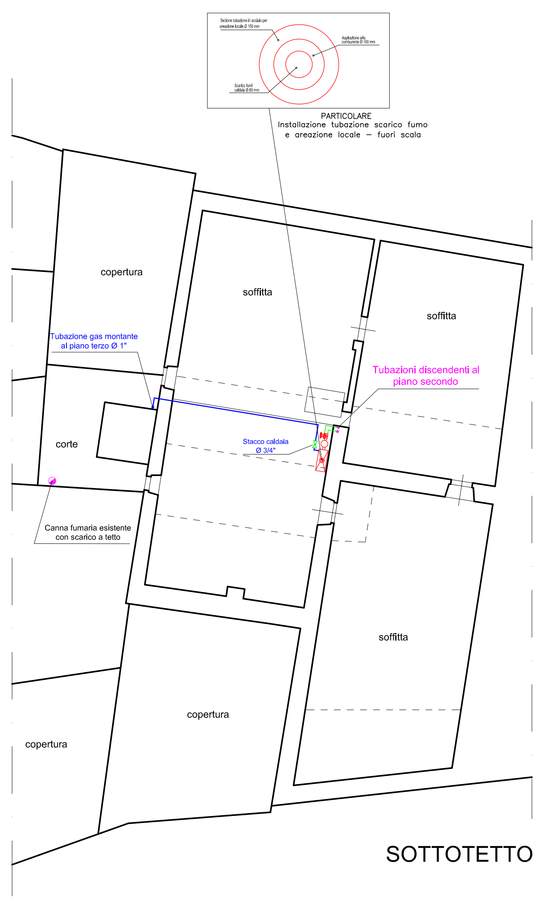

Città di Pescia
COMUNE DI PESCIA
A.O. URBANISTICA E PROGETTI TERRITORIALI

LAVORI DI RISTRUTTURAZIONE E RECUPERO
MUSEO CIVICO PALAZZO GALEOTTI APPARTAMENTO NOBILE
SITO IN PIAZZA S. STEFANO, 3 PESCIA

PROGETTO ARCHITETTONICO

COMMITTENTE:
COMUNE DI PESCIA
R.U.P. :
Arch Anna Maria Maraviglia

DIRETTORE DEI LAVORI:
Arch. Anna Maria Maraviglia

PROGETTO ARCHITETTONICO:
Dott. Arch. Pier Gino Mamgoni

PROGETTO STRUTTURALE:
Dott. Ing. Enrico Mangoni

PROGETTO IMPIANTI:
Per. Ind. Alfredo Zenobi
Per. Ind. Mirco Lunardi

PROGETTO DEFINITIVO - ESECUTIVO

PROGETTO IMPIANTO TERMICO
SCALA 1:100

TAV. 13

AGGIORNAMENTO:	DATA:	DESCRIZIONE:	AGGIORNAMENTO:	DATA:	DESCRIZIONE: