


**RILIEVO PIANO PRIMO**  
Scala 1:500




**RILIEVO PIANO SECONDO**  
Scala 1:500

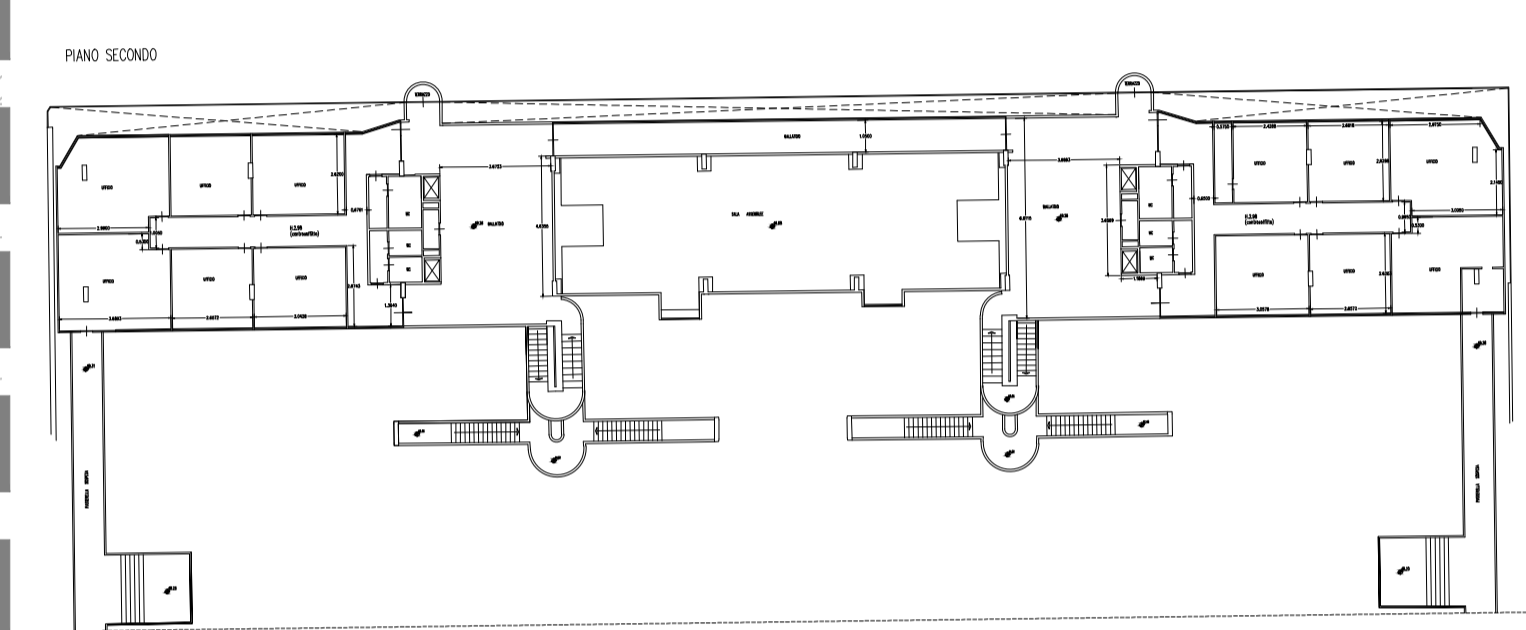

**A.O. OPERE PUBBLICHE E PROTEZIONE CIVILE**  
Servizio 3 - Gestione del Territorio

**INTERVENTO DI MANUTENZIONE STRAORDINARIA PER LA MESSA IN SICUREZZA DELL'IMMOBILE DENOMINATO MERCATO DEI FIORI - 1° STRALCIO FUNZIONALE**

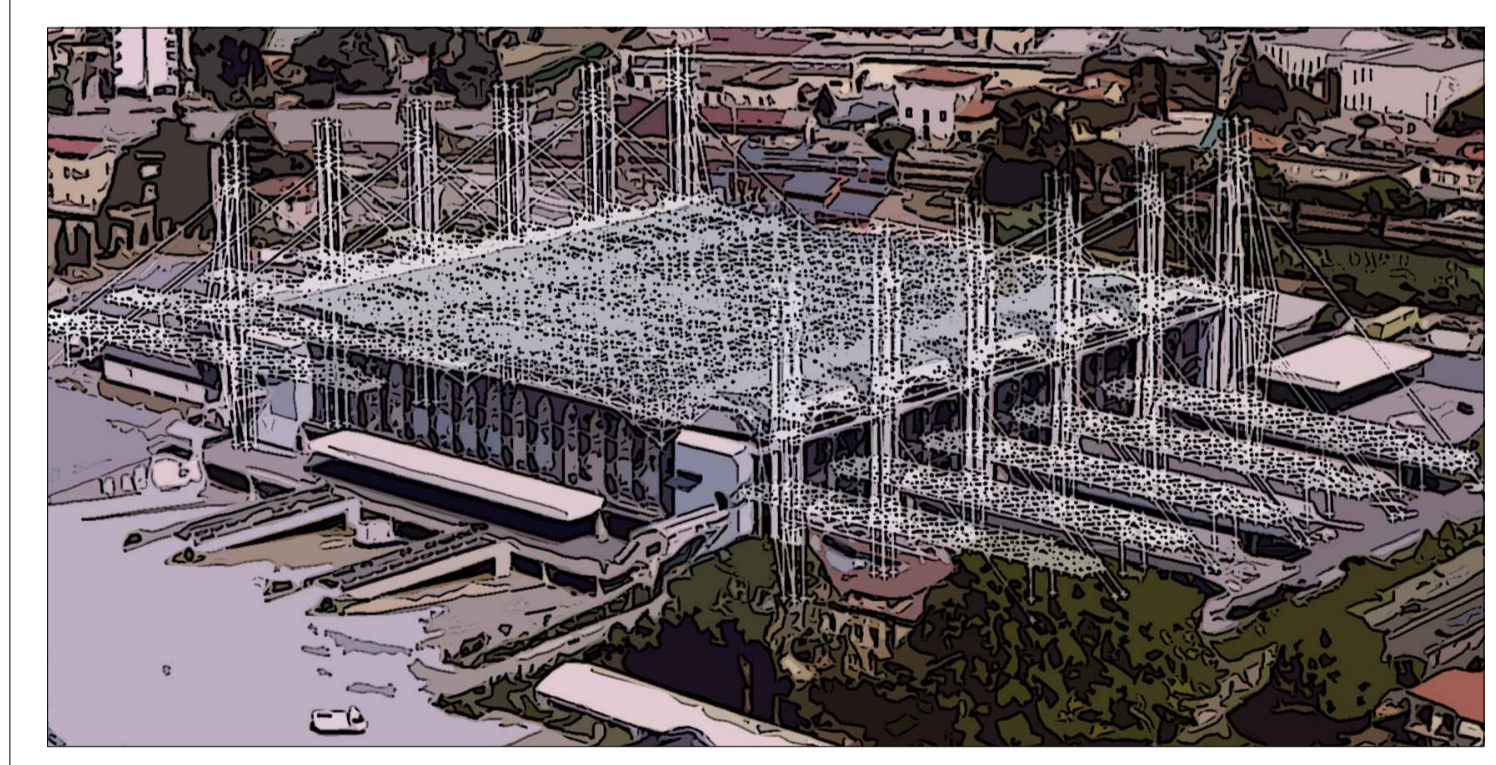

**PROGETTO ESECUTIVO**

**TAV.05 - Rilievo stato attuale 3/3**

Pescia, lì 26 Giugno 2018

**R.U.P.**  
Geom. Luciano BIANCHI



**Raggruppamento Temporaneo di Professionisti**  
Mandatari  
Arch. Sergio MARTINELLI  
Ing. Alessandro DEL TOZZOTTO  
Ing. Giacomo LENCIONI  
P.I. Gabriele BONOFILIO  
Ing. Francesco BARTOLI