



INTERVENTO SOSTITUZIONE STRALLI

PIANTA
Scala 1:500

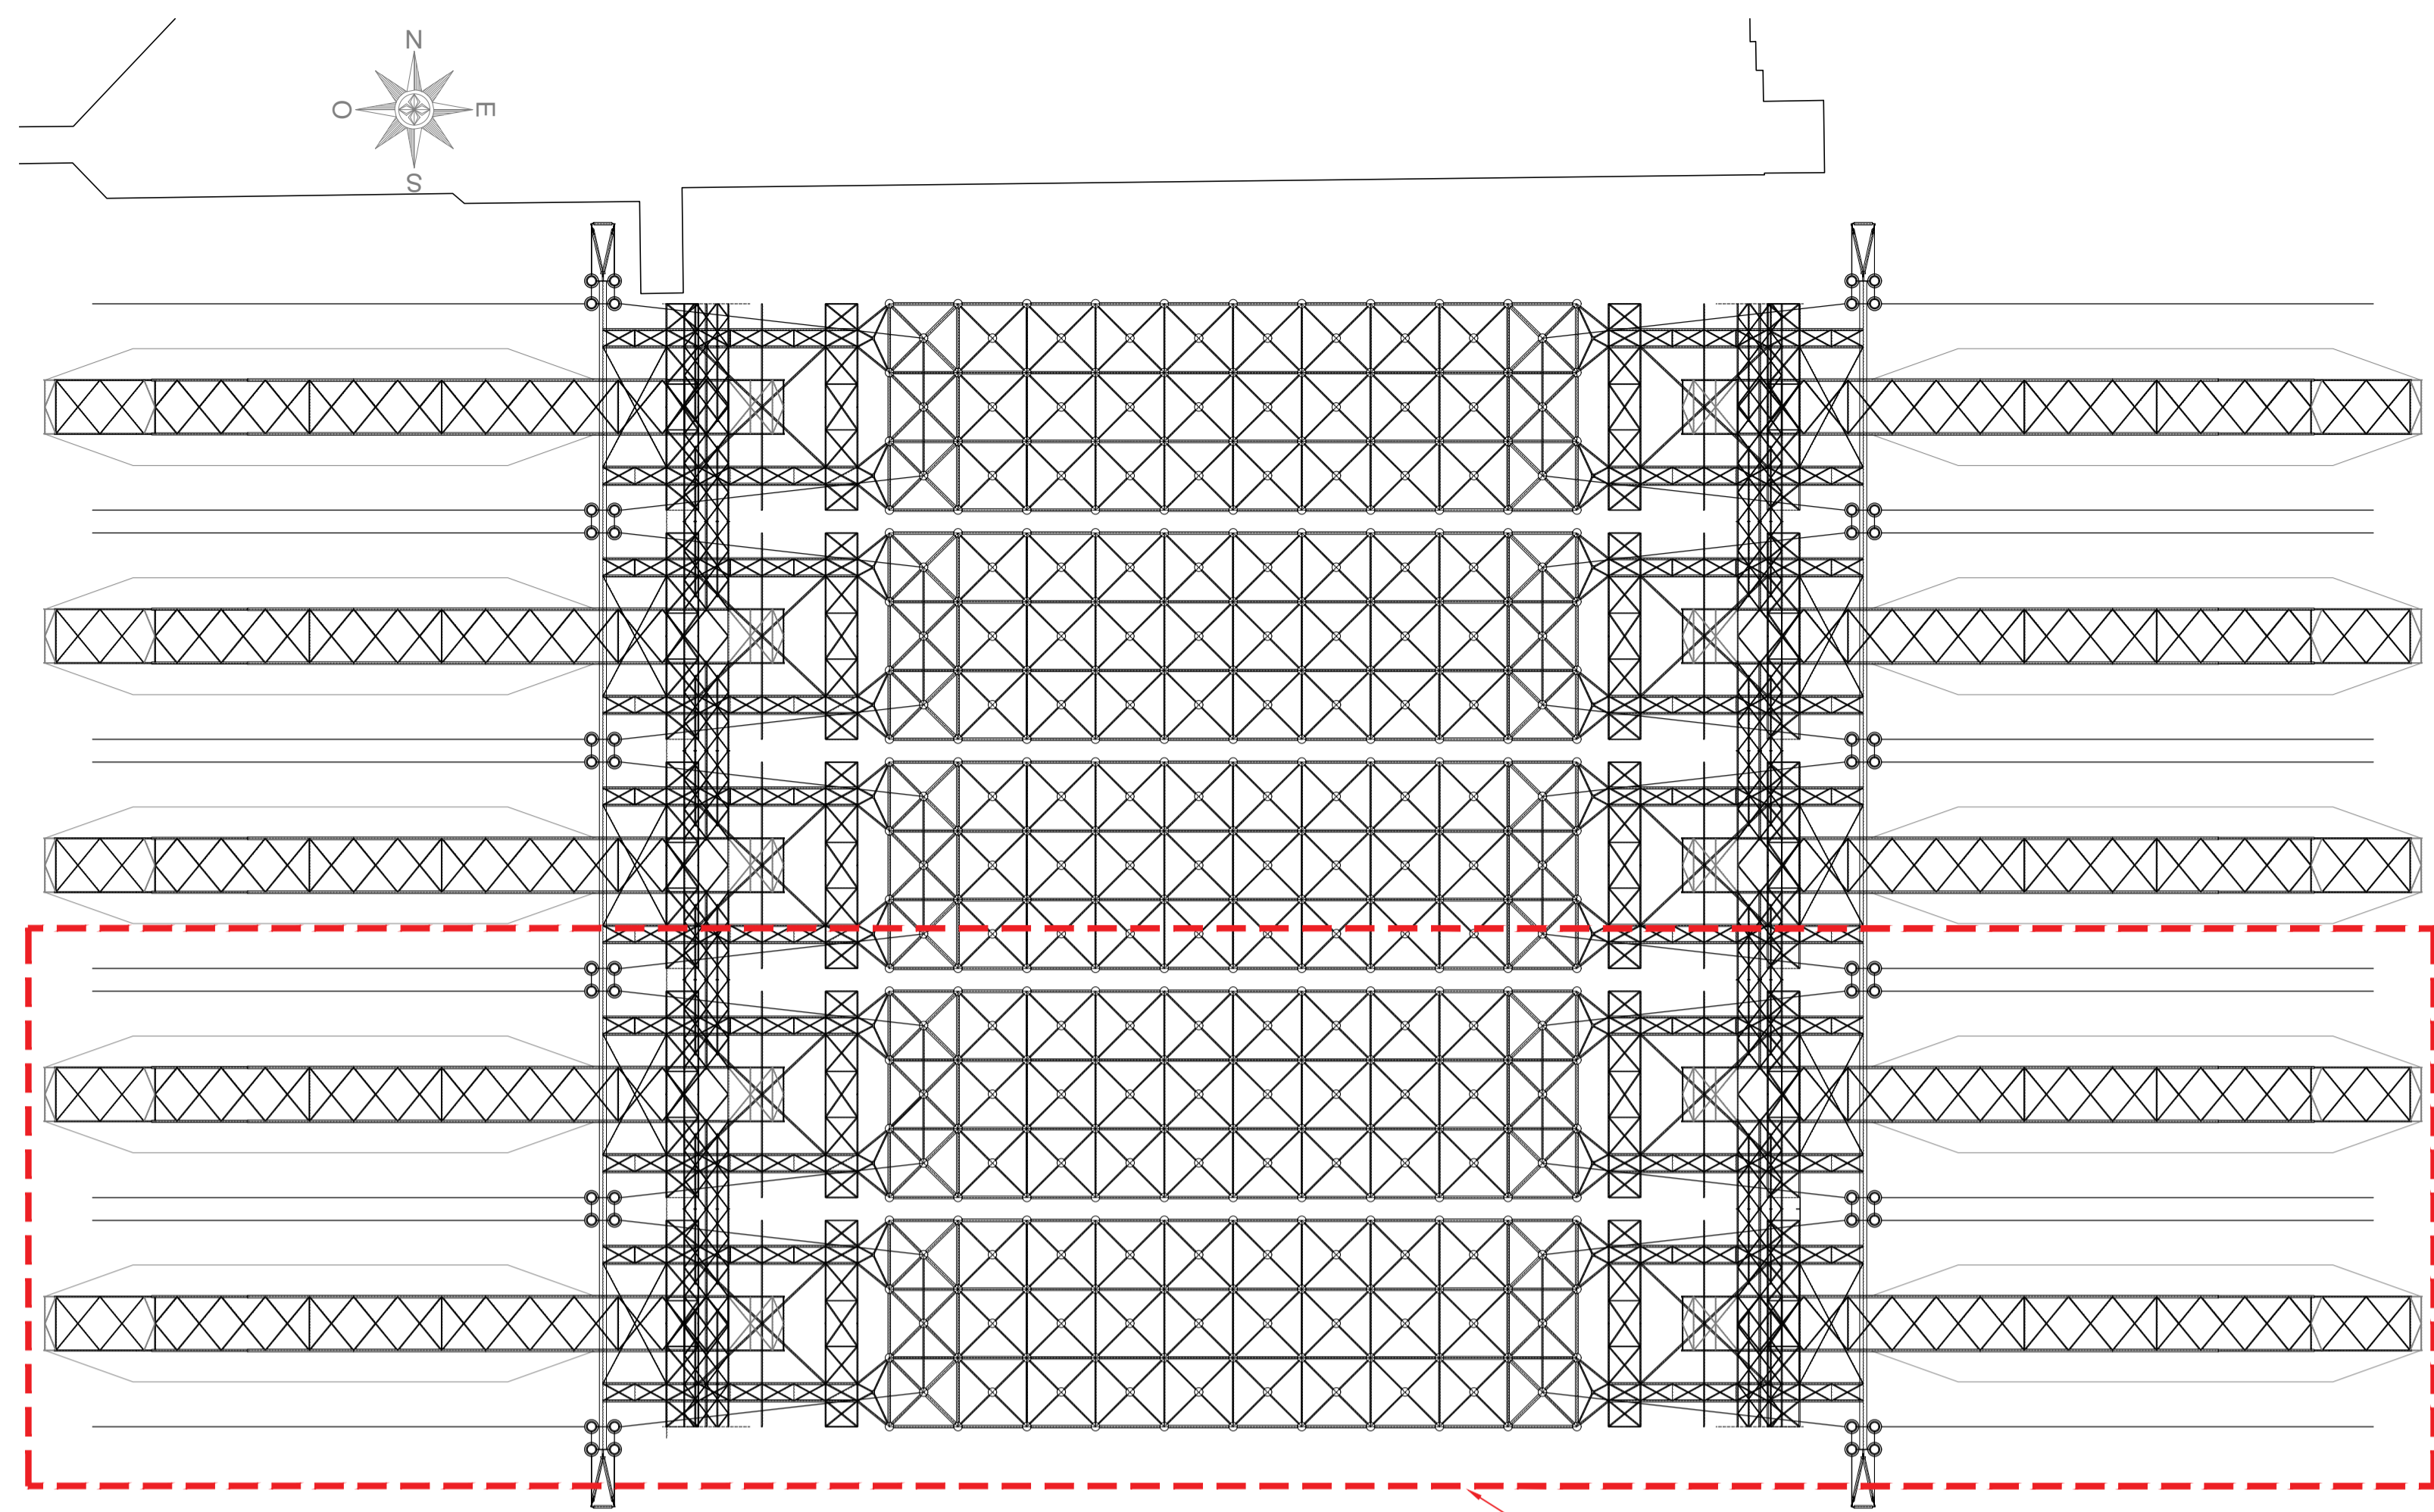

LOTTO DI INTERVENTO RINFORZO ASTE
COPERTURA, MOLLI E PASSERELLE

PIANTA
Scala 1:500

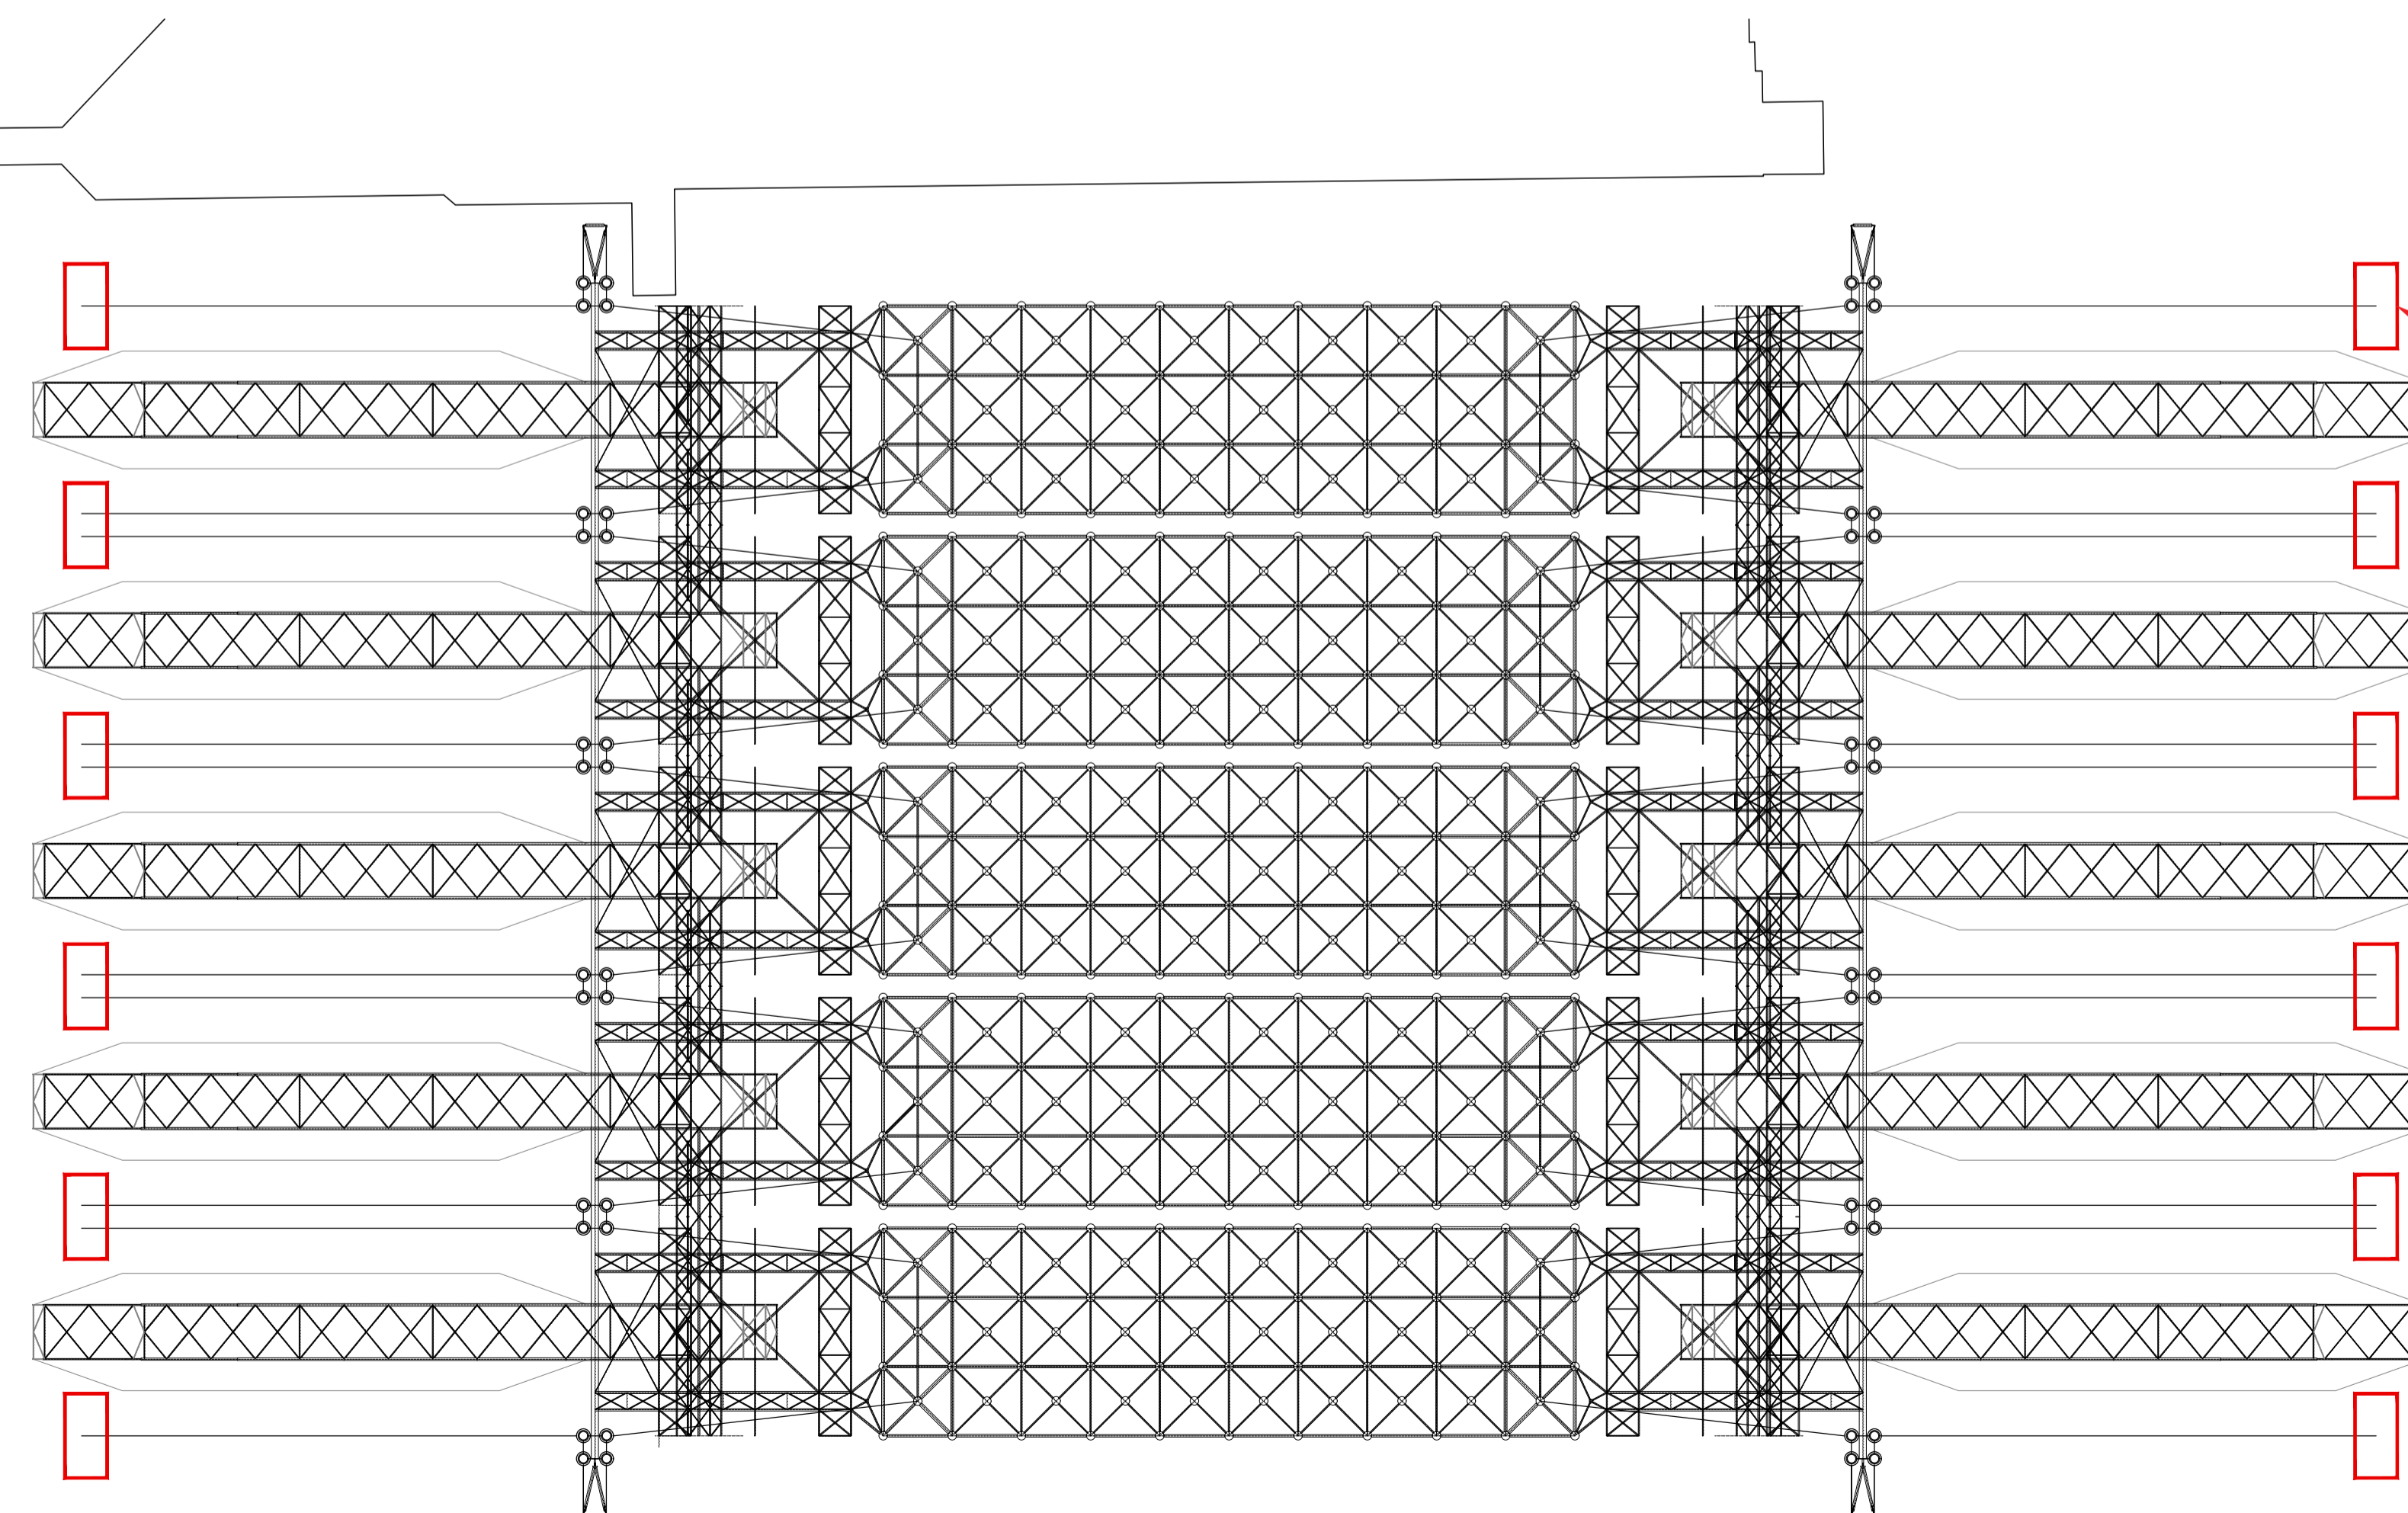


INTERVENTO DI RIPRISTINO COPRIFERRO
DEGLI ANCORAGGI IN C.A.

PIANTA
Scala 1:500

 **A.O. OPERE PUBBLICHE E PROTEZIONE CIVILE**
Servizio 3 - Gestione del Territorio

INTERVENTO DI MANUTENZIONE STRAORDINARIA PER LA MESSA IN SICUREZZA DELL'IMMOBILE DENOMINATO MERCATO DEI FIORI" - 1° STRALCIO FUNZIONALE

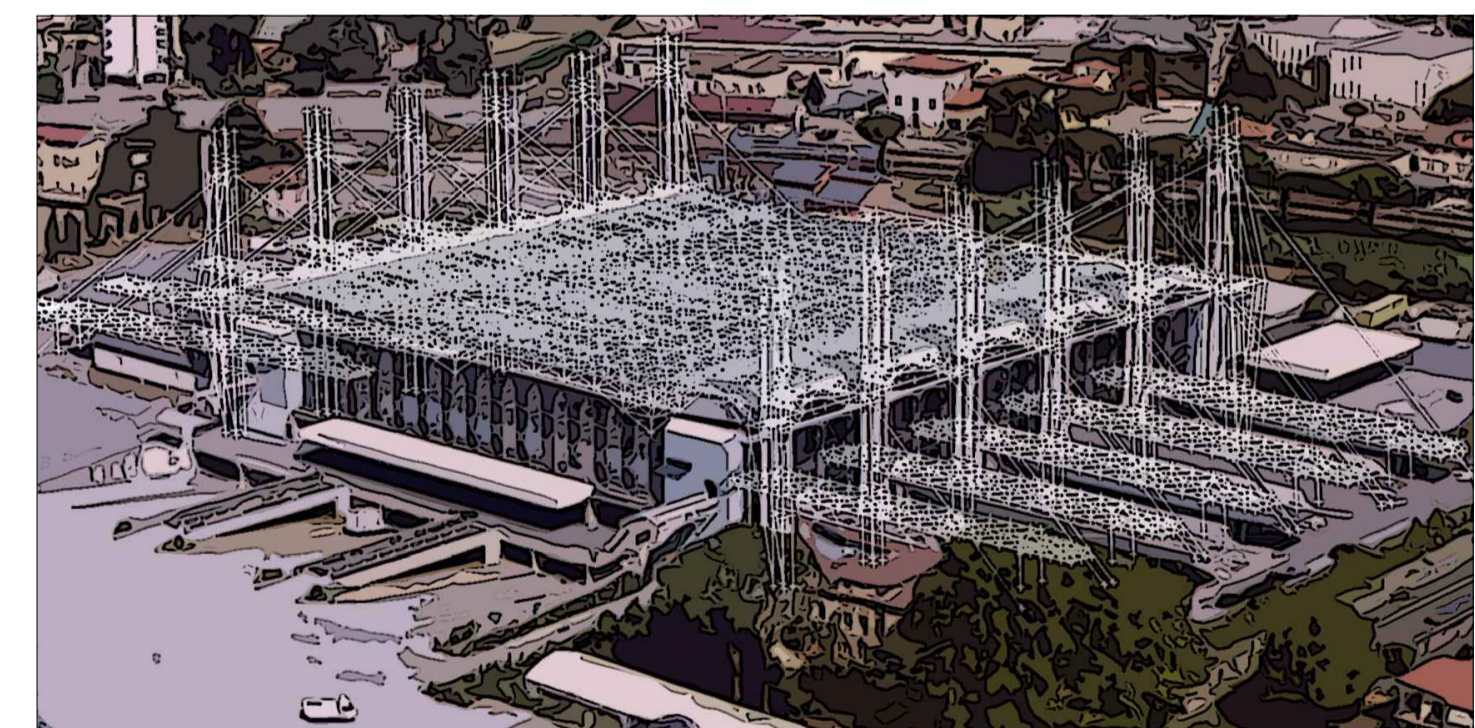

PROGETTO ESECUTIVO

TAV.S01 - STRUTTURALE - INDIVIDUAZIONE INTERVENTI

Pescia, li 26 Giugno 2018

R.U.P.
Geom. Luciano BIANCHI

Raggruppamento Temporaneo di Professionisti

 **DP INGEGNERIA s.r.l.**
Società di Ingegneria Civile
Via Giuseppe Garibaldi 10 - 51100 - 51100 - 51100 - 51100 - 51100

Mandatari
Arch. Sergio MARTINELLI
Ing. Alessandro DEL TOZZOTTO
Ing. Giacomo LENCIONI
P.I. Gabriele BONOFILIO
Ing. Francesco BARTOLI