


6. Realizzazione di palizzata semplice e briglia in pietra a valle più pulizia per un'area 30 m x 20 m. A monte palificate di invito alla caduta esistente e pulizia area 30 m x 30 m.

Legenda


-  Pulizia e taglio piante
-  Briglia
-  Palizzata semplice
-  Decespugliamento

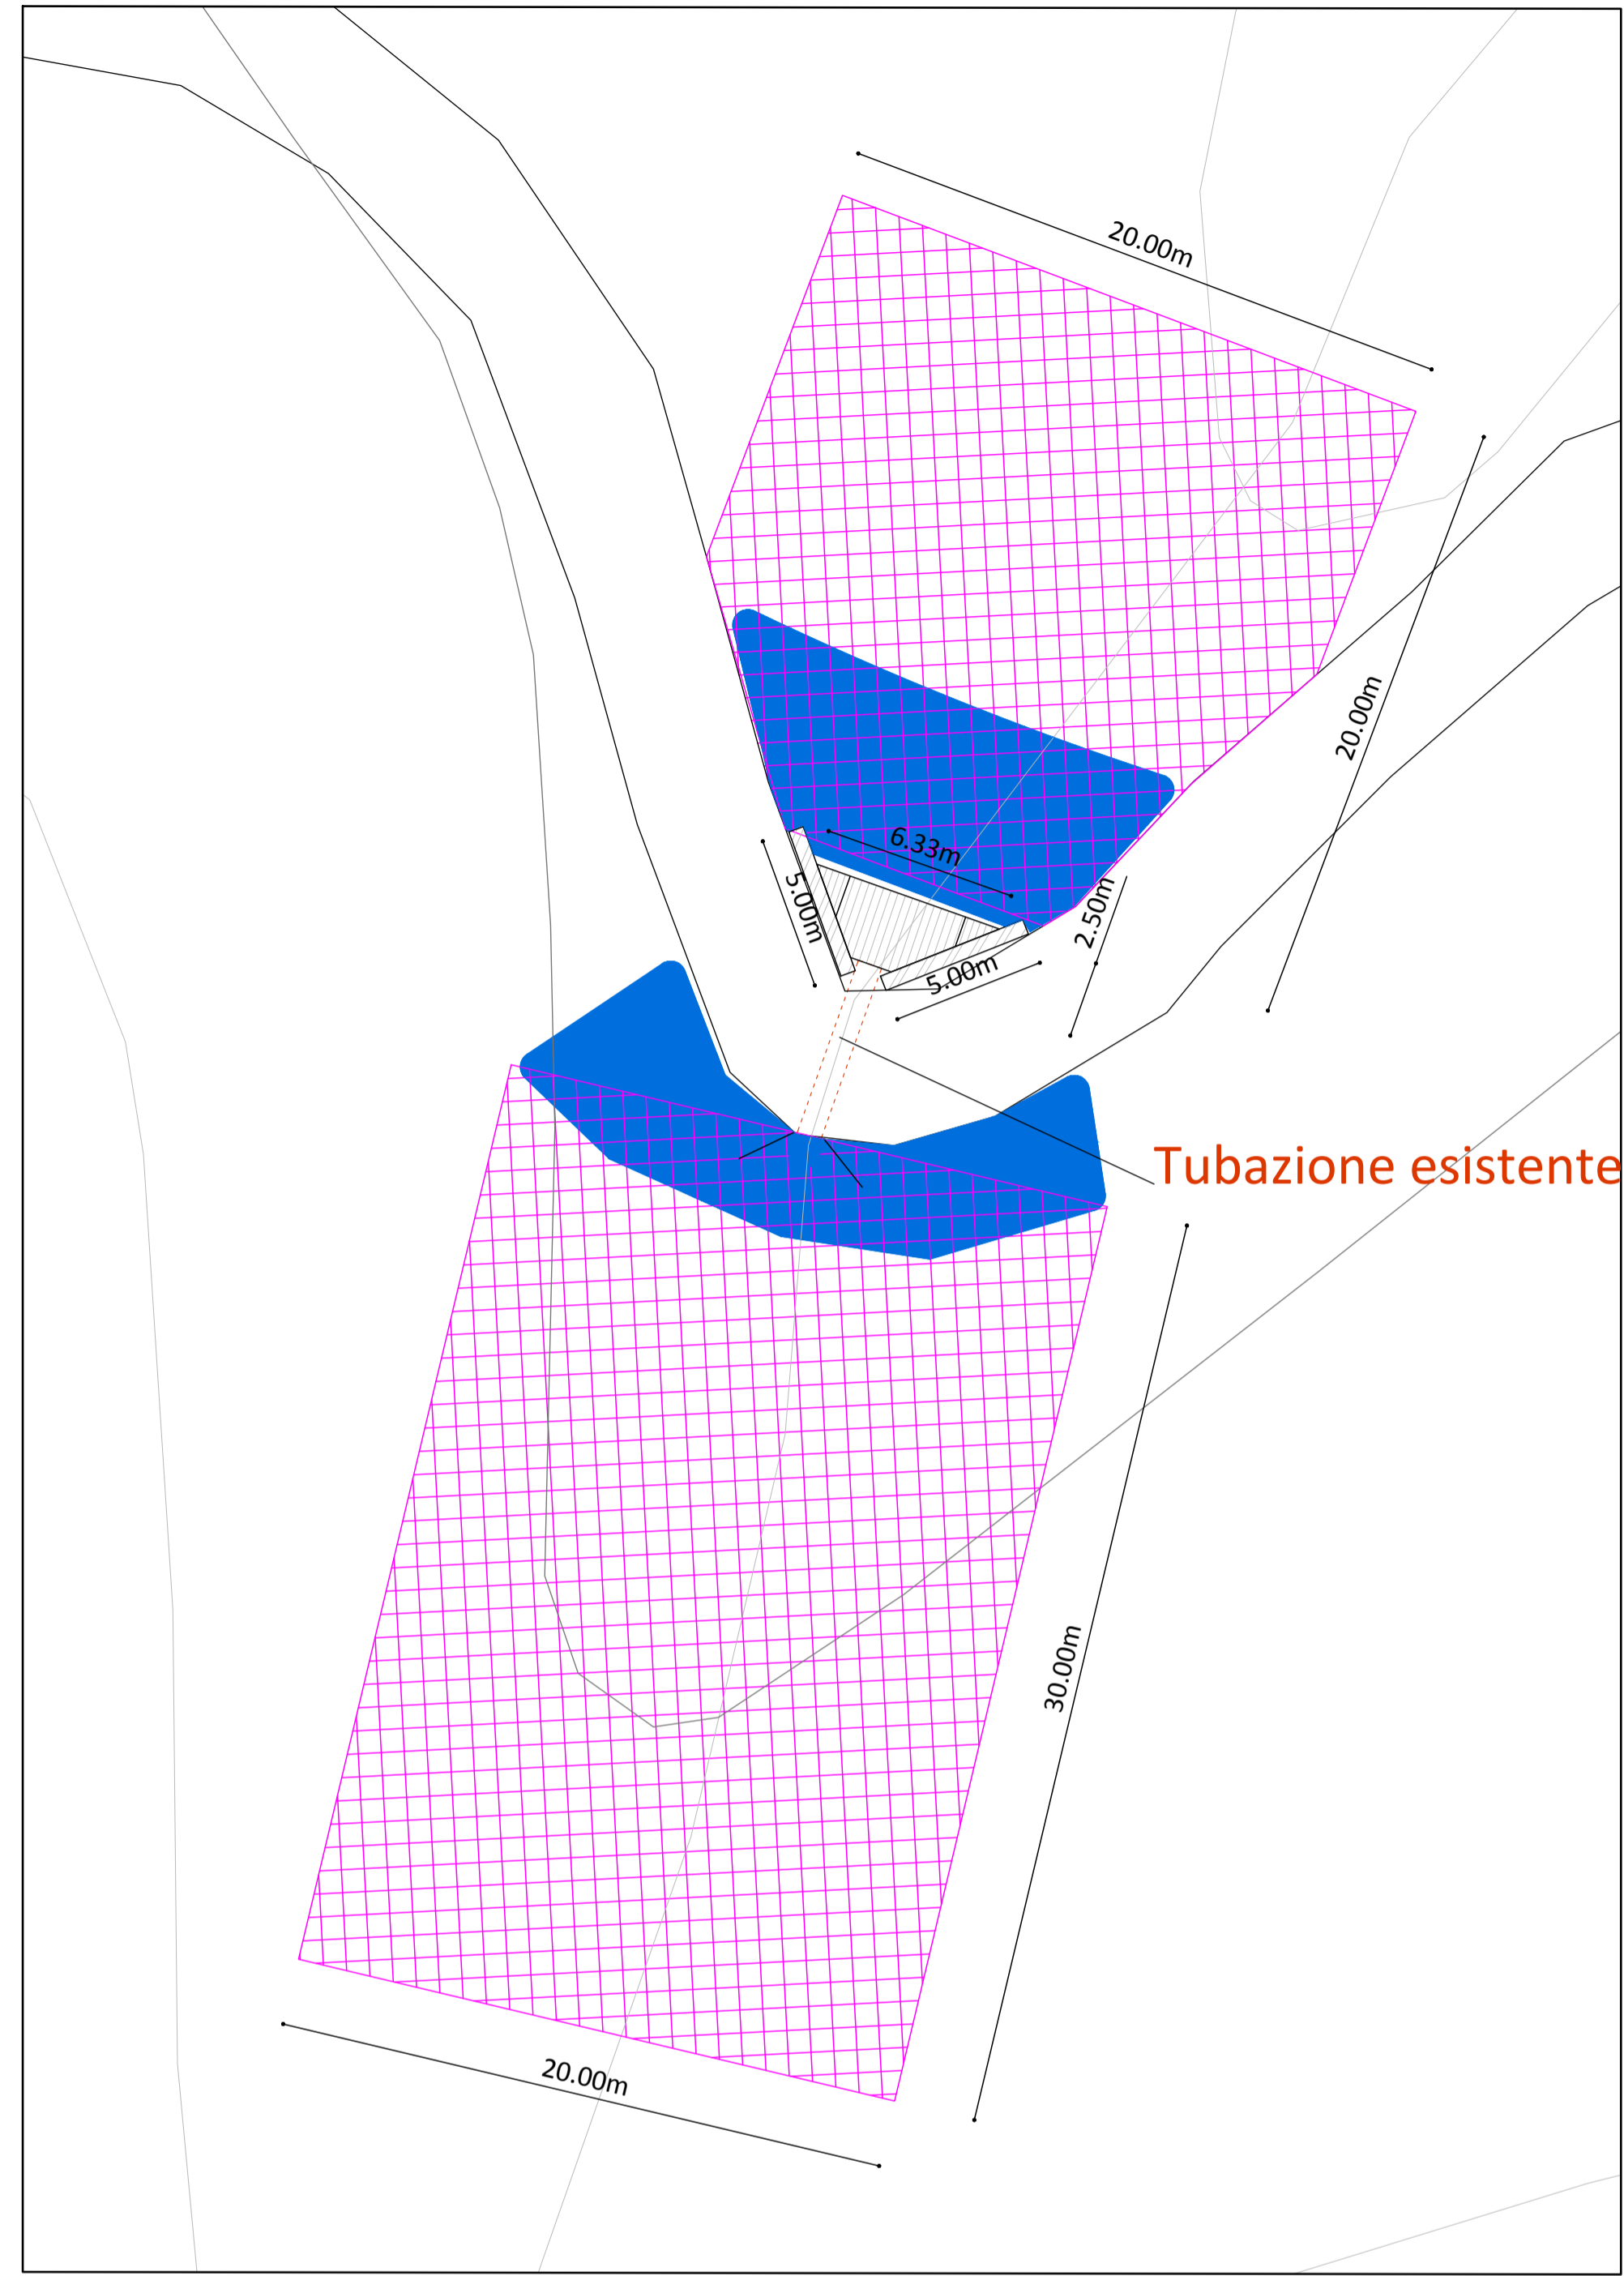



Pianta intervento. Scala 1:200




Planimetria stato di fatto. Scala 1:1.000

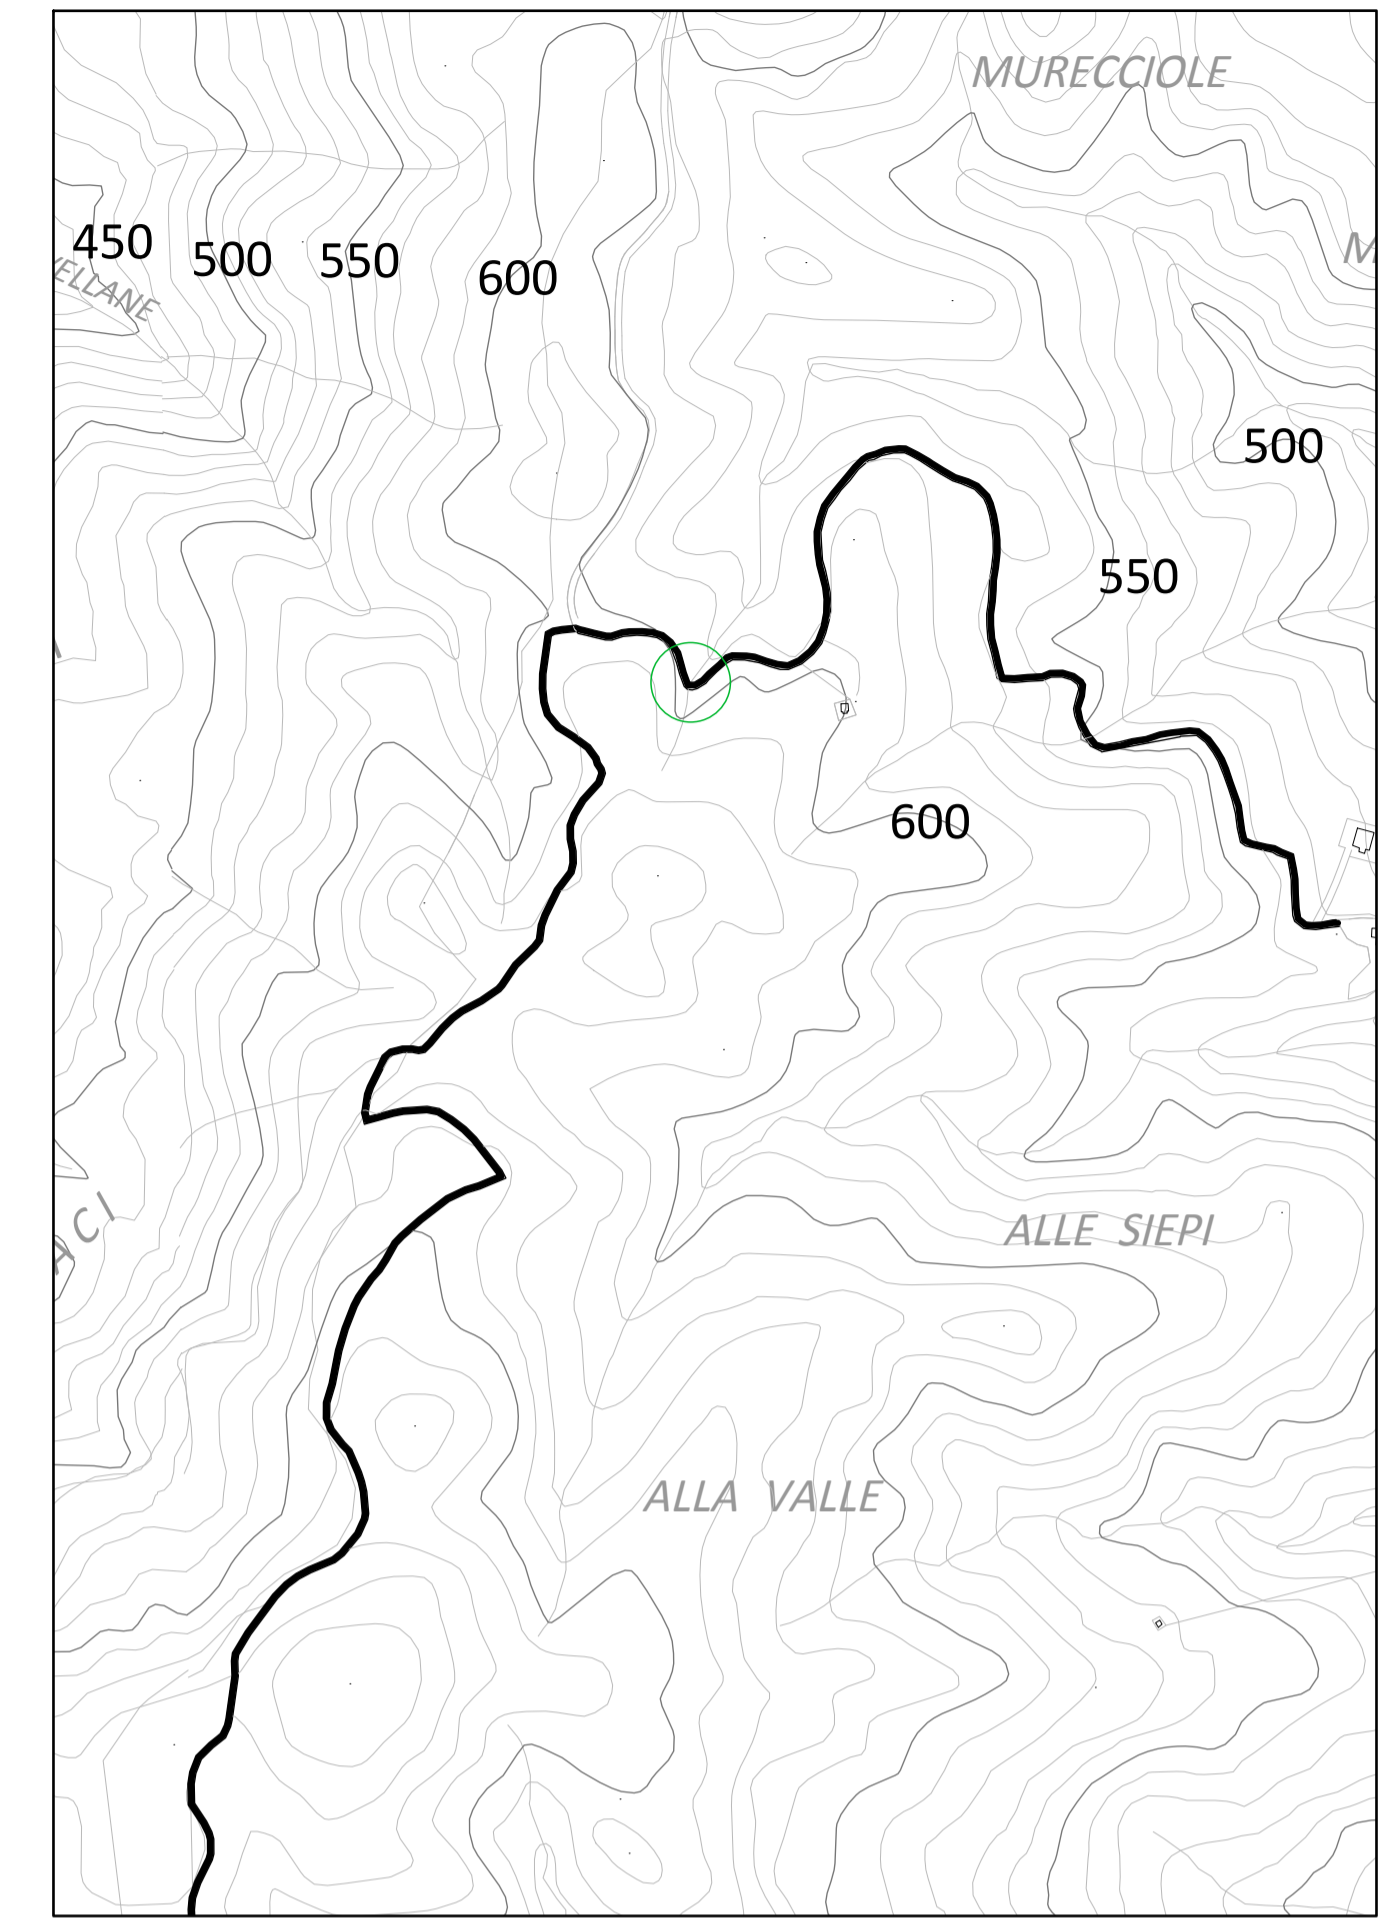


Planimetria intervento. Scala 1:5.000

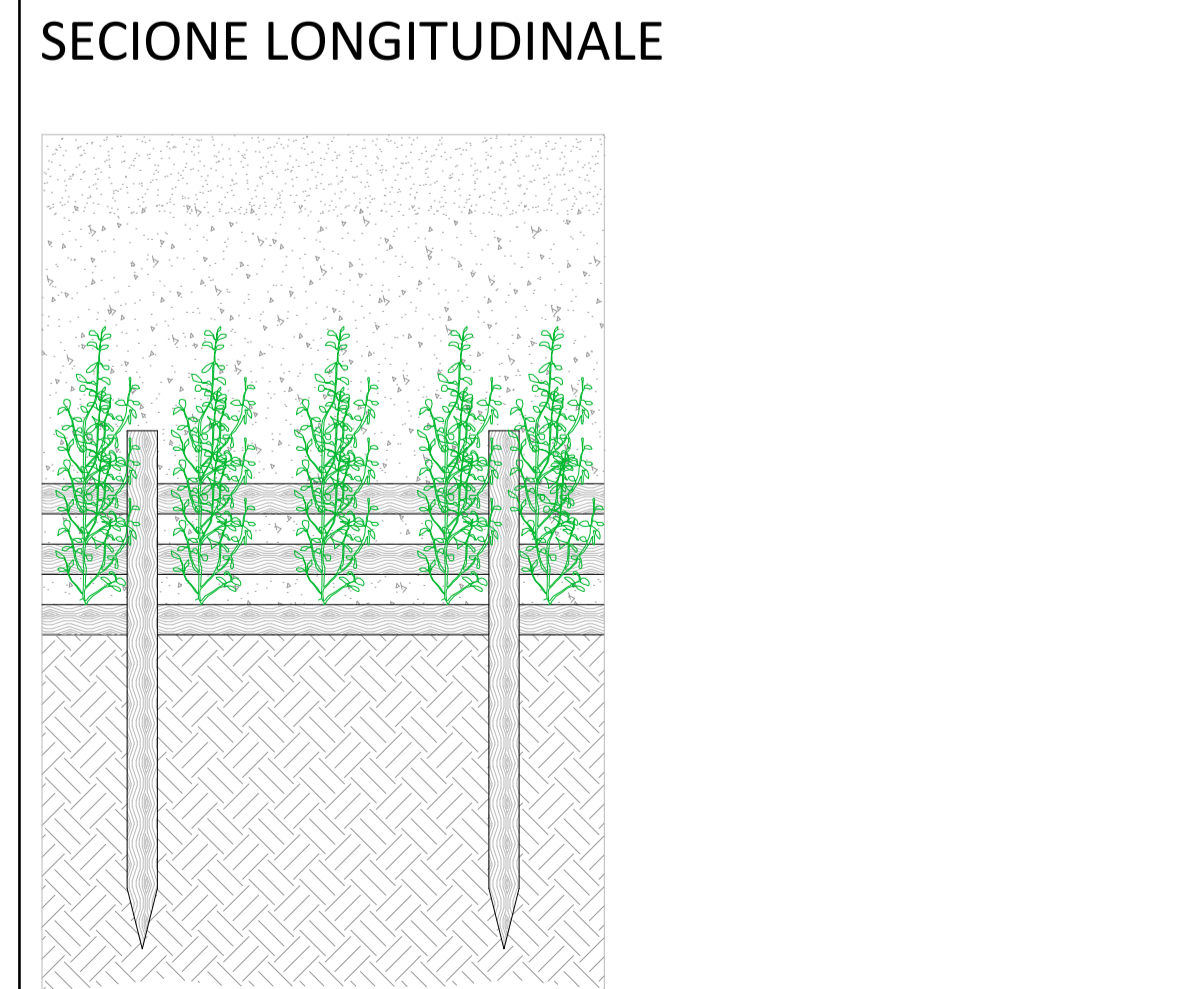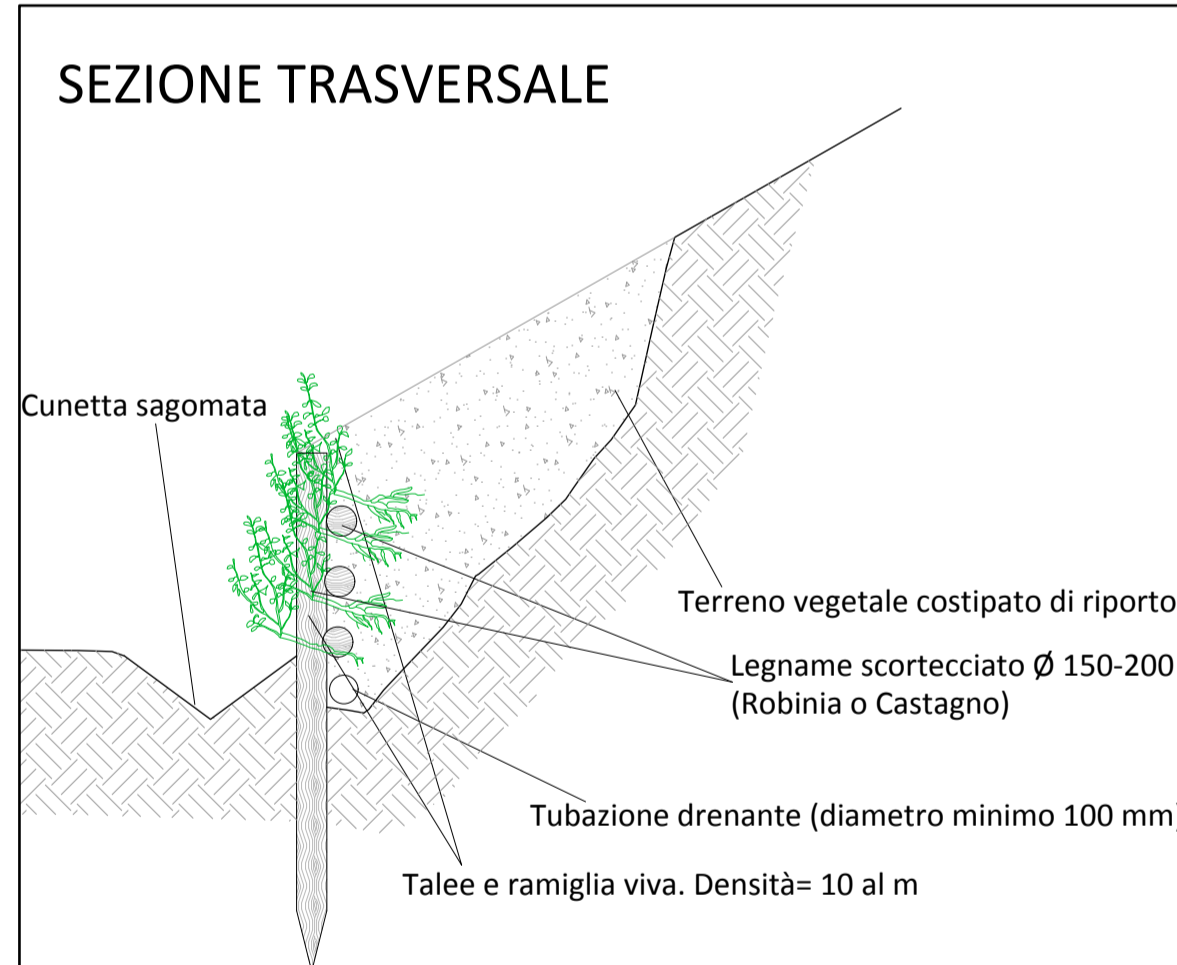

Palificata semplice. Scala 1:50

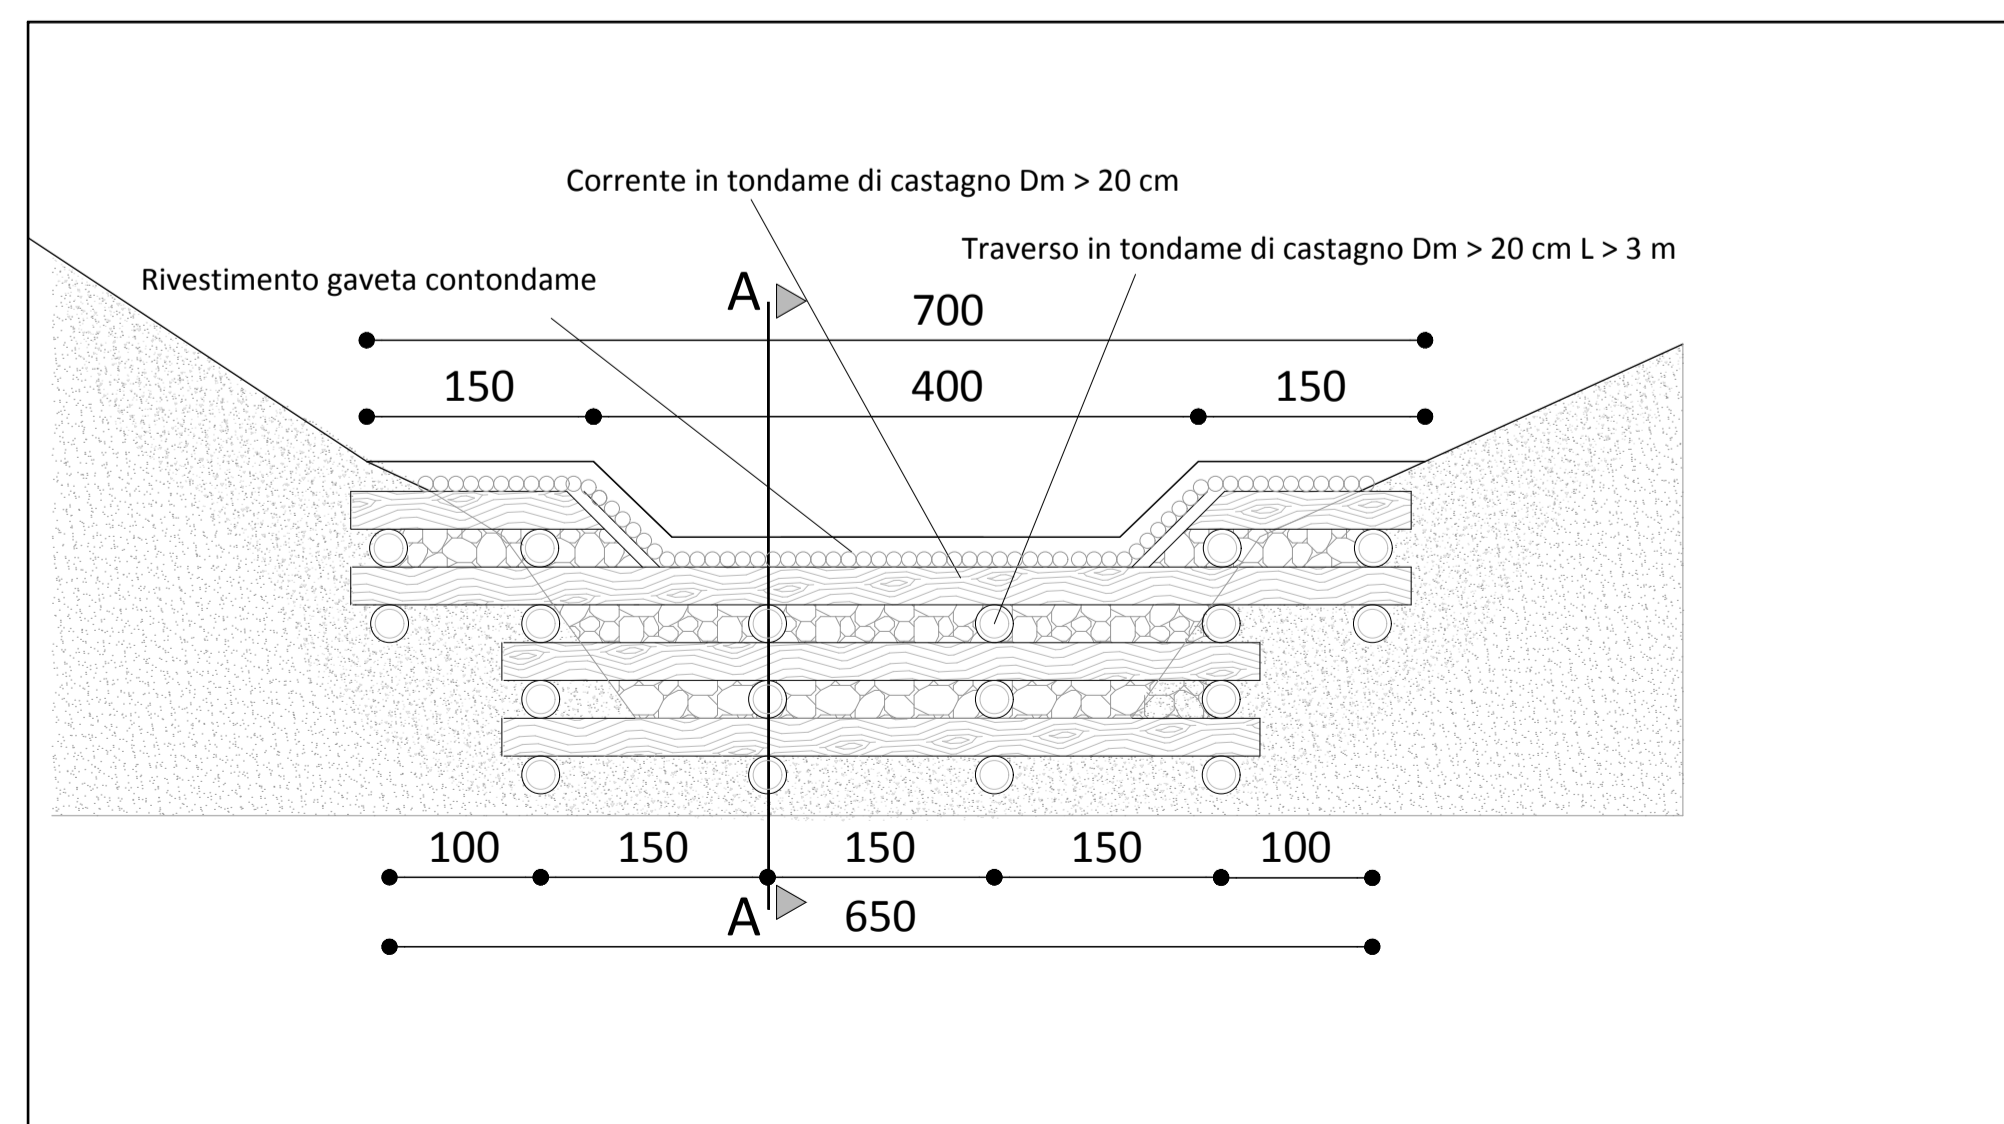

Briglia di soglia in legname e pietra. Scala 1:50

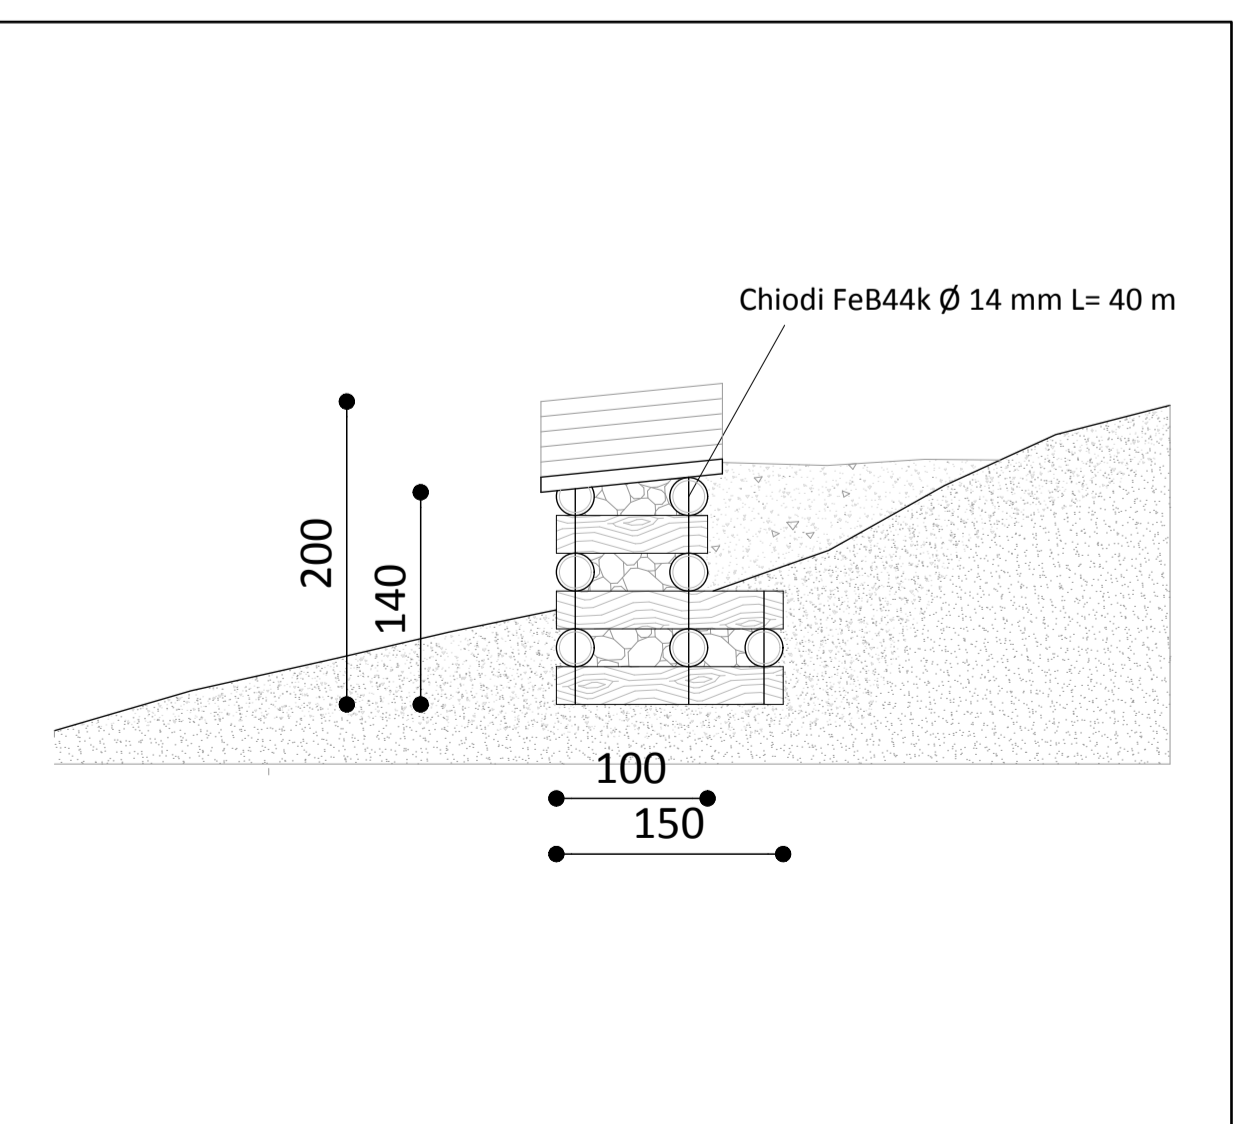

PROVINCIA DI PISTOIA
 COMUNE DI PESCIA
 Realizzazione ed adeguamento della viabilità forestale di interesse AIB di collegamento tra le frazioni di Collodi, Monte a Pescia e, passando da loc. "Romito", tra la frazione di Medicina nel Comune di Pescia (PT)
 Sottomisura 8.3 "Sostegno alla prevenzione dei danni arrecati alle foreste da incendi, calamità naturali ed eventi catastrofici"
 PSR 2014/2020

MASSIMO FIORIDO
 ingegneria|architettura

via Lenin 132 56017 San Giuliano Terme | PI
 tel +39 050859107 | fax +39 050861800
 info@massimofiorido.it | www.massimofiorido.it

Progettista **Ing. Massimo Fiorido**
 Committente **Comune di Pescia**

Contenuto **PLANIMETRIA - DETTAGLI COSTRUTTIVI INTERVENTO PUNTO 6**

Aggiornamento **20/03/2017 Dis M,F e o i o**

Tavola
03.8

Formato
A1
 Scala
 1:200
 1:50