


**II SISTEMA FUNZIONALE DEGLI INSEDIAMENTI E
IL SISTEMA FUNZIONALE DELLE AREE PRODUTTIVE**

LEGENDA

- Sistema funzionale degli insediamenti - artt.25 e 26 NTA**
- Limite urbano
 - Aree periurbane
 - Aree produttive in ambito urbano misto
- Sistema funzionale delle aree produttive - art.27 NTA**
- Limite delle aree produttive
 - Aree di espansione produttiva
- Sistema funzionale del territorio rurale - art.28 NTA**
- Aree ad esclusiva funzione agricola
 - Aree a prevalente funzione agricola
- Area di produzione del Fagiolo di Sorana - art.11 comma 4 e art.29 comma 6 NTA
- Centri Minori
- Confine Comunale

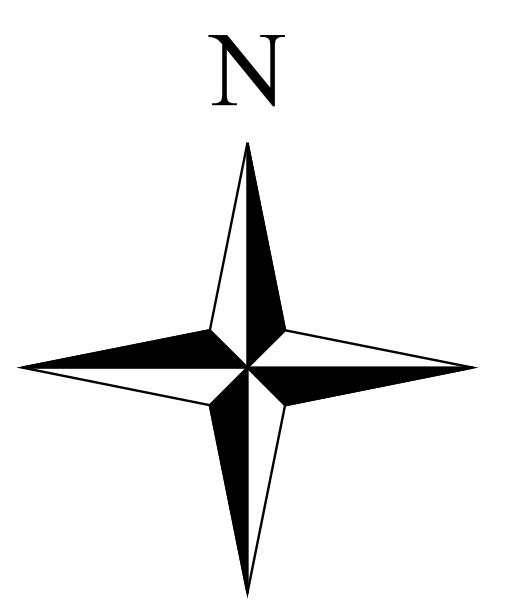

0 200 400 600 800 1000 Metri

COMUNE DI PESCIA
(Dati di N. n. 180285, Cens. Istatistica n. 973286)

PIANO STRUTTURALE

LEGGE REGIONALE N° 10205 e s.m.i.

PROF. ARCH. FRANCESCO GURRERI
 COORDINATORE GENERALE
PROF. ARCH. BRUGIO SUCCONE
 DOTT. TAV. ARCH. PIERLUIGIO RUPI
 DOTT. GEOL. FRANCO MINETTI
 RESPONSABILI DEL PROGETTO
 DOTT. ARCH. SIMONE PEDONNE
 COORDINATORE TECNICO
 arch. Anna Corò
 I.P.A. Gian Marco Lazzaroni

**IL SISTEMA FUNZIONALE
DEGLI INSEDIAMENTI
E IL SISTEMA FUNZIONALE
DELLE AREE PRODUTTIVE**
 Tav. POZA
 Scala 1:10.000
 Dicembre 2011