PIANTA COPERTURA
(scala 1:500)

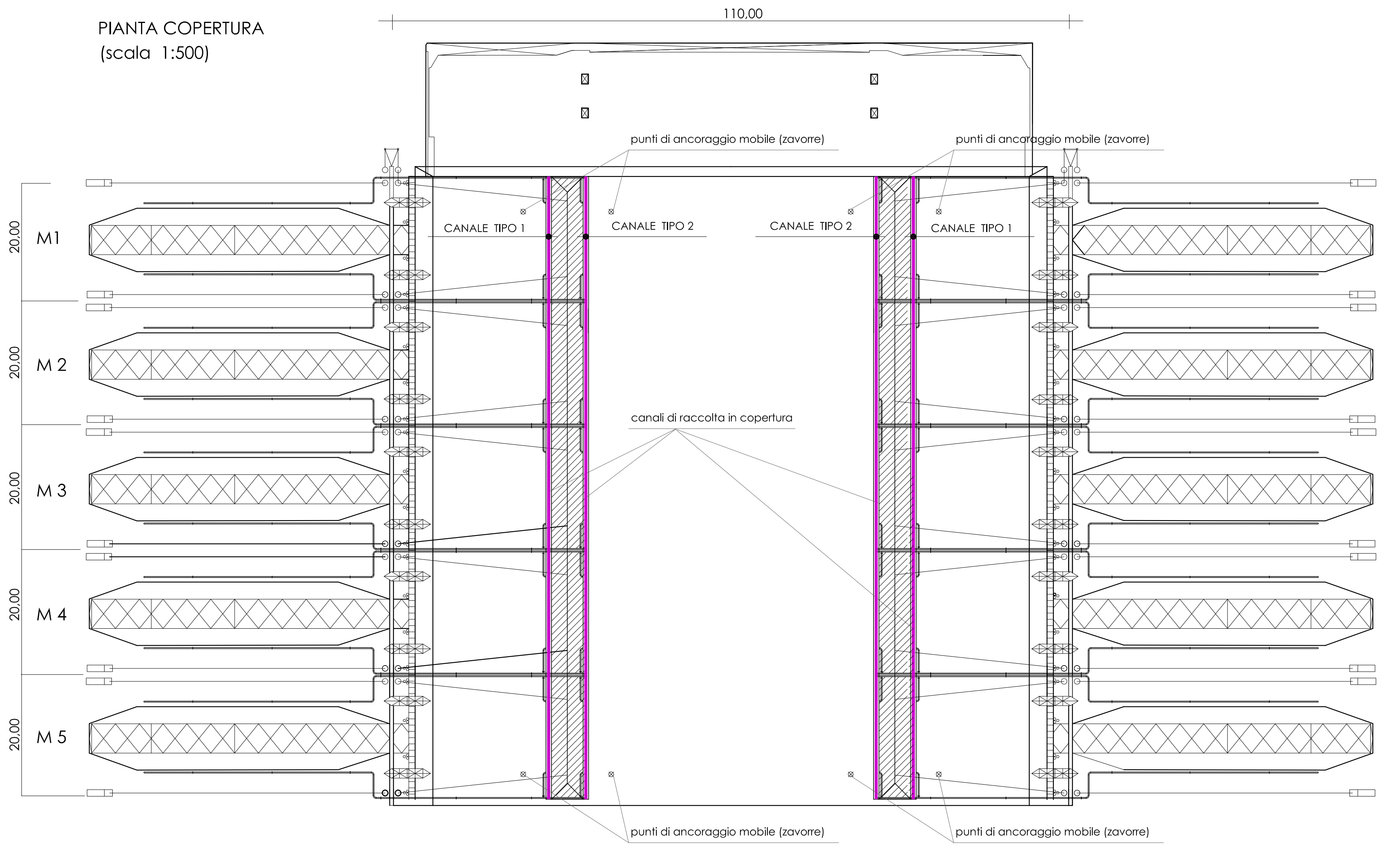

CANALI DI RACCOLTA ACQUE PLUVIALI
INTERVENTO PER RIPRISTINO DELLA
IMPERMEABILIZZAZIONE

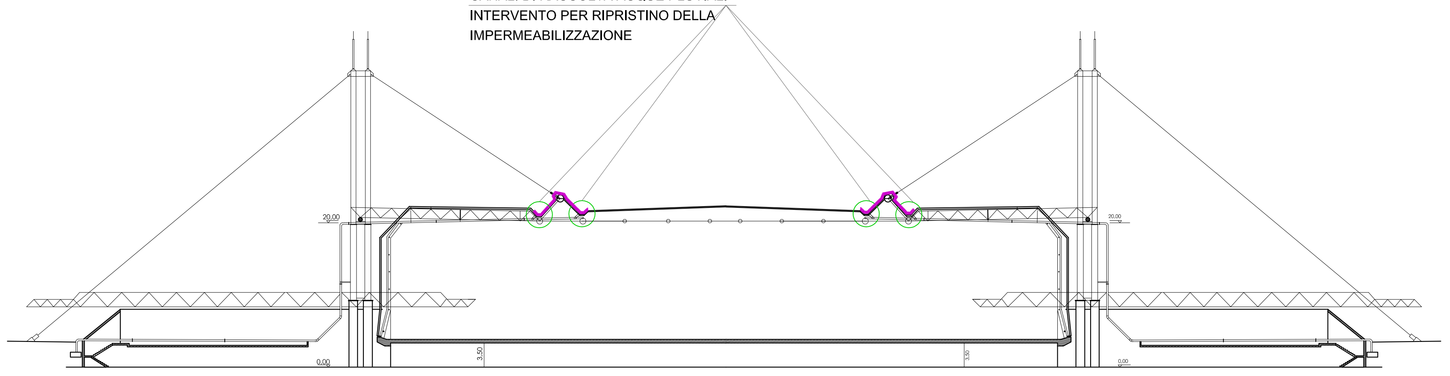

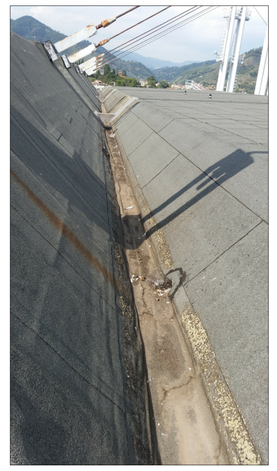

Via Cino Da Pistoia, 31 – 51100 PISTOIA tel e fax 0573/33855

STUDIO TECNICO Ing. Giovanni Becattini

COMMITTENTE:

COMUNE DI PESCIA
PIAZZA MAZZINI 1
PESCIA - PISTOIA

INTERVENTO:

Intervento di adeguamento alla prevenzione incendi e manutenzione straordinaria immobile ex Comicent, Comune di Pescia - opere di immediato avvio - impermeabilizzazione dei canali di copertura e porzione di copertura lato nord

UBICAZIONE:

Via Salvo D'Acquisto n. 10/12
Comune di Pescia (Pistoia)

PROT. 06/2017 DATA: 10.2017

IL TECNICO

IL COMMITTENTE

IMPERMEABILIZZAZIONE CANALI DI COPERTURA
PIANTA E SEZIONE

TAV 2

SCALE: 1:500

A norma di legge ci riserviamo la proprietà di questo disegno con divieto di riprodurlo o renderlo noto a terzi senza la nostra autorizzazione.