

RICHIEDENTE: EFFEDUE SRL

OGGETTO: **PROGETTO PRELIMINARE  
RATTIVAZIONE DELLA CAVA DI PIETRA  
ORNAMENTALE DENOMINATA "PONTE A COSCE"**

PROGETTISTI:  
dott. geol. Iacopo Parenti (coltivazione e geologia)  
dott. for. Luca Ghezzi (vegetazione, paesaggio e recupero ambientale)  
dott. chim. Eugenio Rietti (polvere e acque)  
dott. bio. Alessandra Fregosi (fauna e ambiente)  
dott. ing. Maurizio Lucchesi (viabilità)  
dott. ing. Fabio Minnati (rumore)

PROVINCIA: PISTOIA


COMUNE: PESCIA

LOCALITA': PONTE A COSCE - S.P. VAL DI FORFORA


ELABORATO: Tavola R4 - PROGETTO DI RECUPERO AMBIENTALE  
SEZIONI DI STATO FINALE  
Scala 1:500

DATA E FIRME: AGOSTO 2012

**EFFEDUE srl**  
Via Livornese, 767  
LASTRA A SIGNA (PI)  
C.F. e P.IVA 02122590480

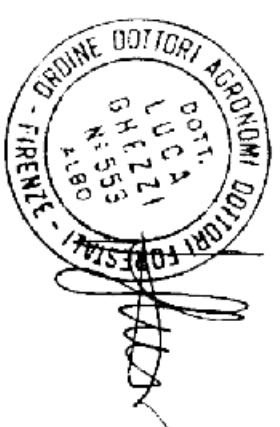

### SEZIONE A

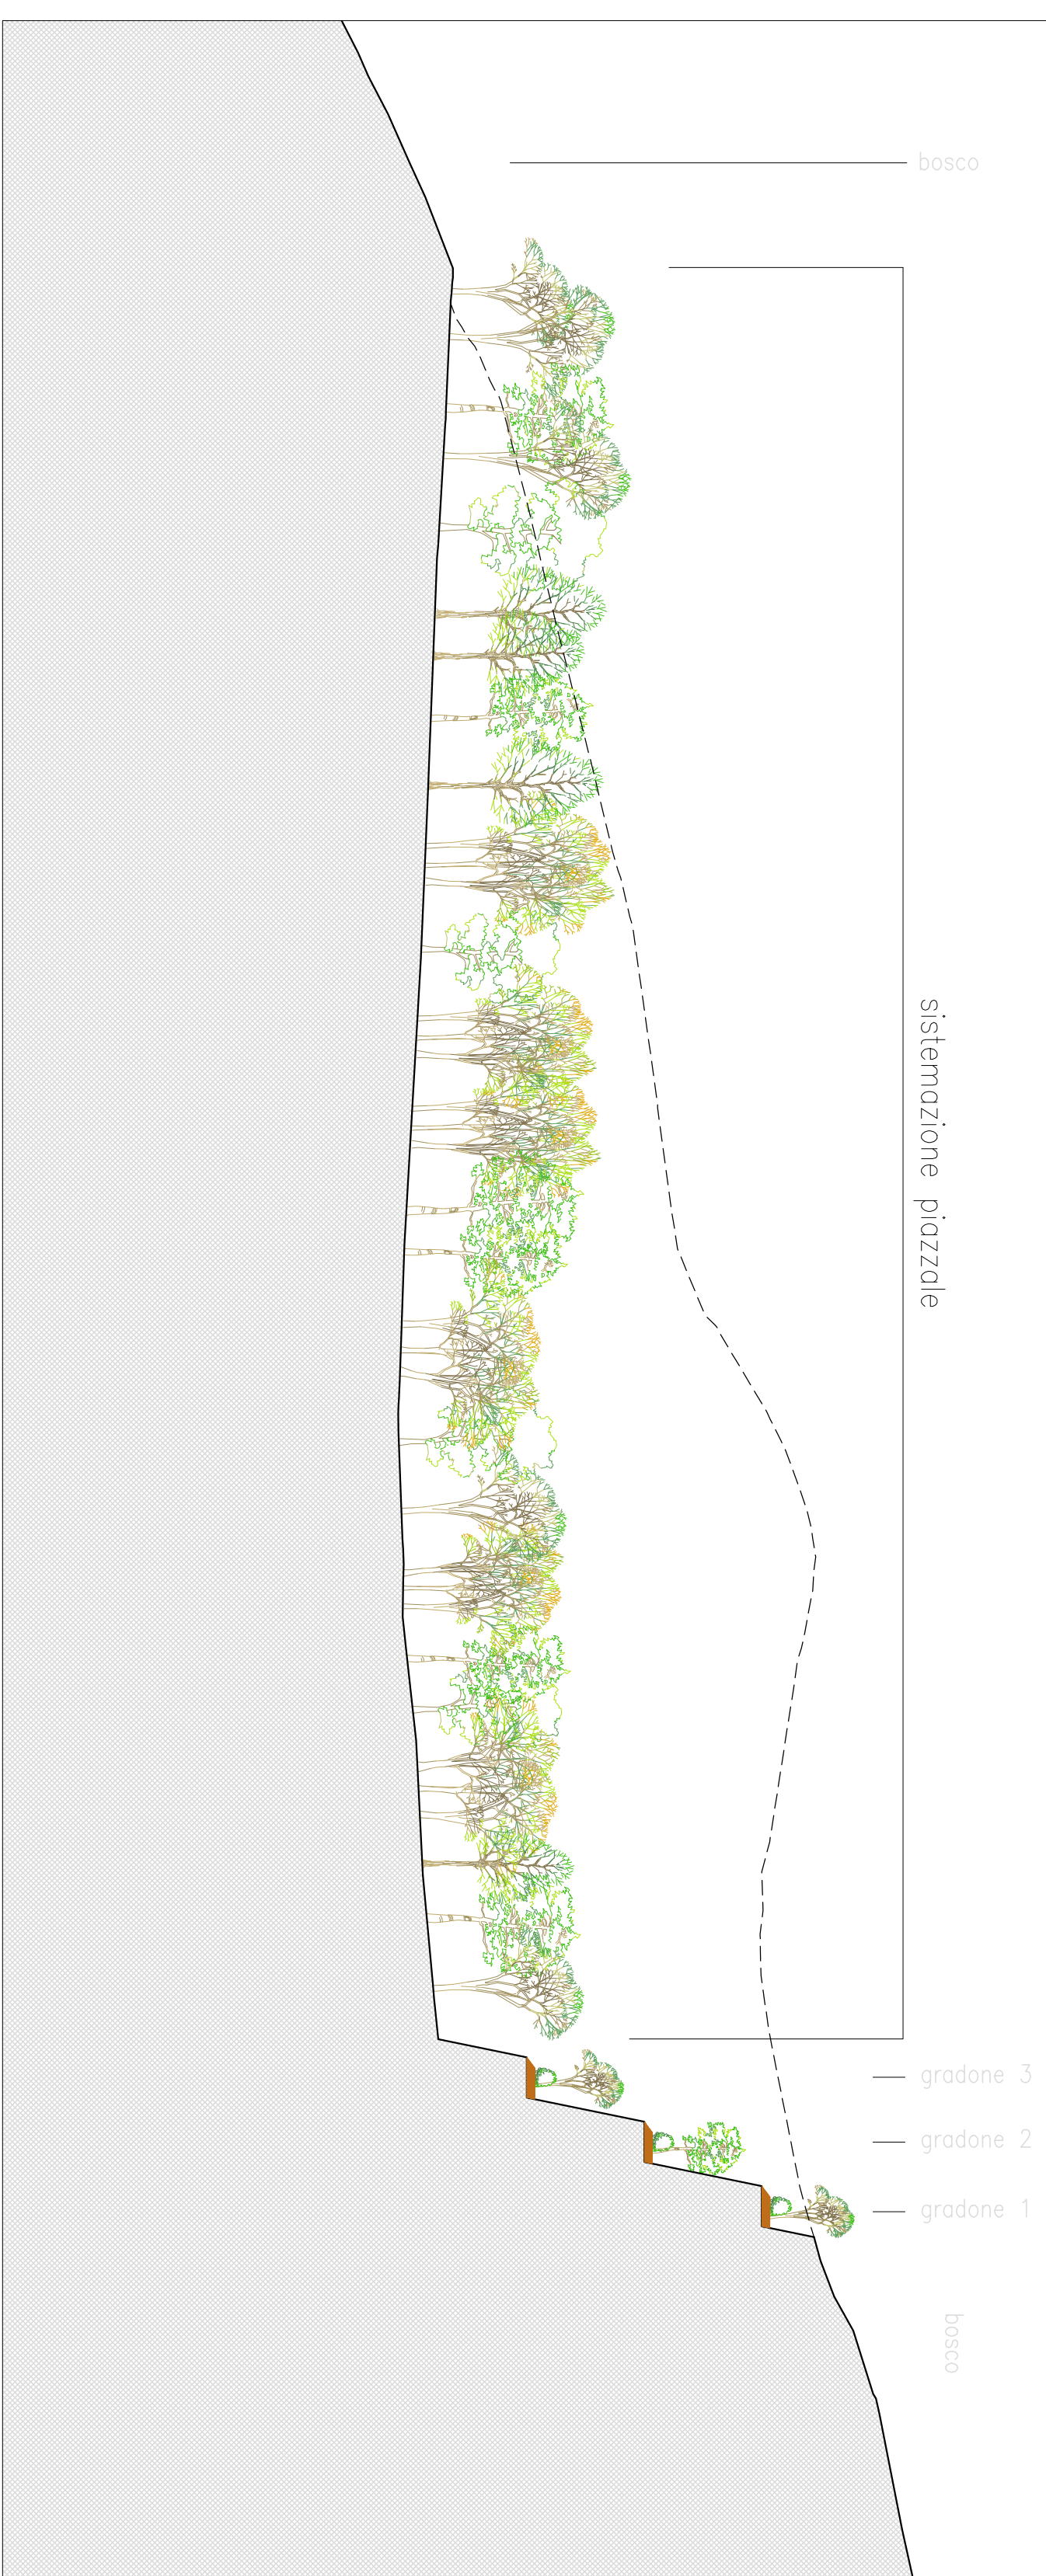

### SEZIONE C

