


Piano Regolatore Generale
Architetti: M. Baldi - L. Martelli - G. Ramacciotti

Variante Generale approvata con Del. C.R. n. 344 del 10/11/1998
Recepta con Del. C.C. n. 108 del 30/12/1999

Georeferenziazione della Variante Generale
e successive varianti
a cura dell'Area Organizzativa Urbanistica (Arch. M. Damiani - G.M. Lazzarini)

Adottata con Del. Consiglio Comunale n. 5 del 30.01.2006
Approvata con Del. Consiglio Comunale n. 71 del 9.11.2006
Tavola modificata con Del. Consiglio Comunale n. 84 del 29.11.2007

Il Responsabile
Ing. A. Sergio Borracchini

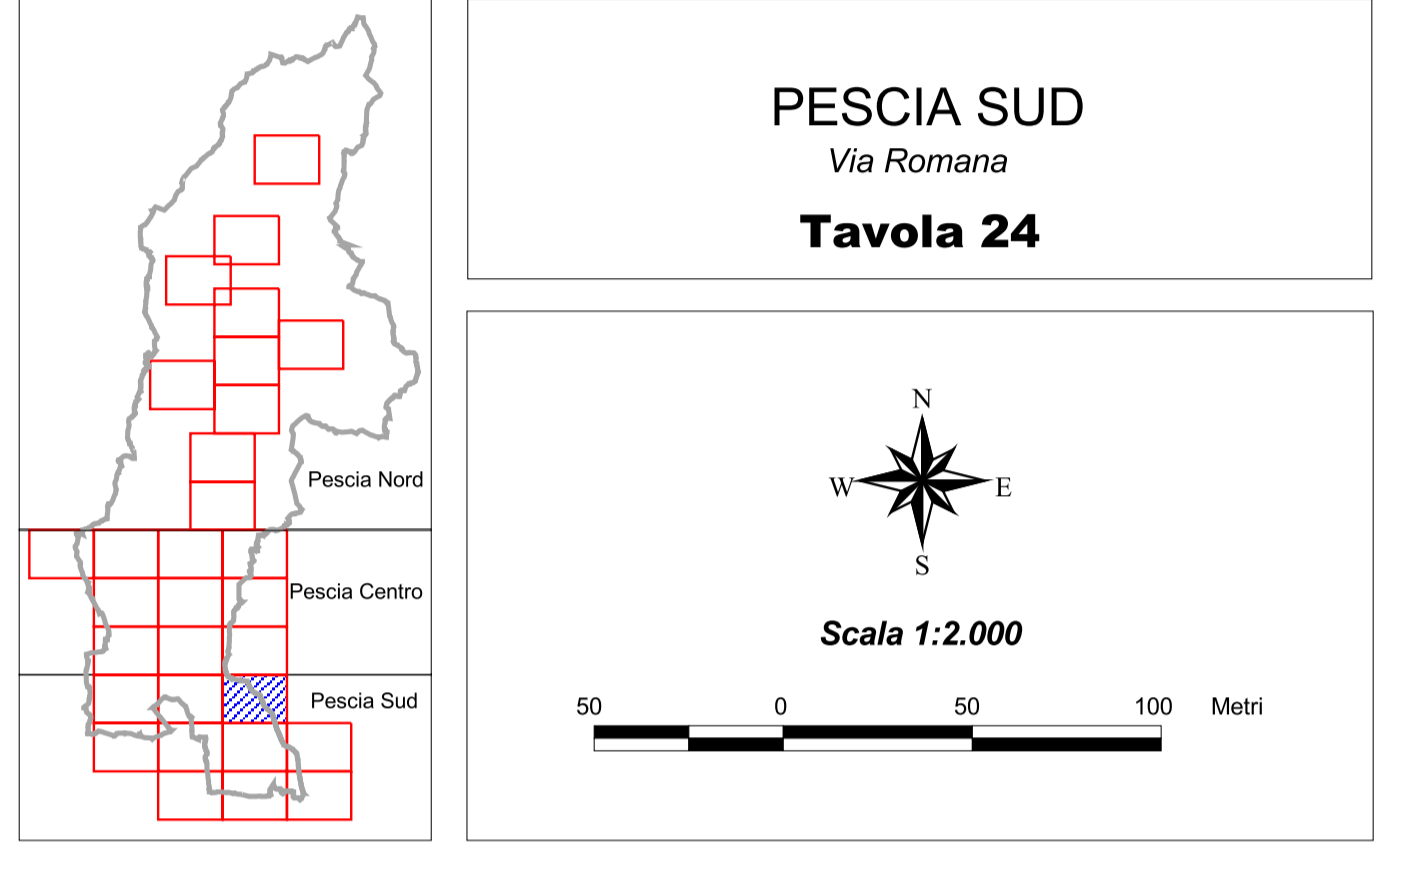

LEGENDA

- Zone A - Centri, Nuclei, Edifici di valore storico ambientale**
- A* Sottozona A(*) - Centri della Montagna
 - A*Pd Sottozona A(*) - Centri della Montagna - Aree interessate da previsione di pubblici parcheggi
 - A*VE Sottozona A(*) - Centri della Montagna - Viabilità Esistente
 - AD Sottozona A(0) - Centri da sottoporre a variante (Pesca centro, Colodi castello)
 - AD_V Sottozona A(0) - Aree con previsione di Verde Pubblico
 - AC Sottozona A(.) - AC - Patrimonio edilizio di valore storico-ambientale
 - AC_V Sottozona A(.) - AC - Aree con previsione di Verde Pubblico
 - AC_RS Sottozona A(.) - AC - Aree di Rispetto Stradale
 - AD1 Sottozona A(.) - D1 - Patrimonio edilizio di valore storico-ambientale
 - AD1_CI Sottozona A(.) - D1 - Aree interessate da Corridoio Infrastrutturale
 - AD1_V Sottozona A(.) - D1 - Aree interessate da previsione di Verde Pubblico
 - AD2 Sottozona A(.) - D2 - Patrimonio edilizio di valore storico-ambientale
 - AD2_CS Sottozona A(.) - D2 - Aree interessate da CS
 - AD2_Pd Sottozona A(.) - D2 - Aree interessate da previsione di pubblici parcheggi
 - AD3 Sottozona A(.) - D3 - Patrimonio edilizio di valore storico-ambientale
 - AD3_V Sottozona A(.) - D3 - Aree interessate da previsione di Verde Pubblico
 - AD3_RS Sottozona A(.) - D3 - Aree interessate da previsione di Verde Pubblico e Rispetto Ferroviario
 - APR Sottozona A (PR) - Sistema delle Cartiere
- Zone B - Residenziali di Completamento**
- B0 Sottozona B 0 Re idenziali di con ervazione tipo lica
 - B0_RF Sottozona B 0 Aree di ri petto luviale
 - B1 Sottozona B 1 Re idenziali di completamento edilizio
 - B1_CI Sottozona B 1 Aree a Corridoio In rutturale
 - B1_RFS Sottozona B 1 Aree di Ri petto Ferroviario
 - B1_RS Sottozona B 1 Aree di Ri petto Stradale
 - B1_RFLV Sottozona B 1 Aree di Ri petto Fluviale
 - B2 Sottozona B 2 Re idenziali di completamento edilizio
 - B2_RS Sottozona B 2 Aree di Ri petto Stradale
 - B3 Sottozona B 3 Re idenziali di completamento e ri trutturazione edilizia
 - B4 Sottozona B 4 Re idenziali di completamento e ri trutturazione edilizia
- Zone C - Residenziali di Espansione**
- CC Sottozona C(C) - Residenziali di espansione già convenzionate
 - CC_EP Sottozona C(C) - Aree destinate all'edilizia economica popolare
 - CC_VIP Sottozona C(C) - Viabilità Programmata
 - C1 Sottozona C(1) - Residenziali estensive
 - C1_PU Piano Attuativo Unitario C/F - U6- ALBERGHI-NUOVO CENTRO
 - C1_VIP Piano Attuativo Unitario C/F - U6- Viabilità Programmata
 - C1_U7 Piano Attuativo Unitario C/F - U7- COLLODI
 - C1_VIP_V Piano Attuativo Unitario C/F - U7- Viabilità esistente
 - C1_U7_V Piano Attuativo Unitario C/F - U7- Viabilità Programmata
 - C1_U7_RS Piano Attuativo Unitario C/F - U7- Aree di Rispetto Stradale
 - C1_U9 Piano Attuativo Unitario C/F - U9- PARCO RESIDENZIALE/TURISTICO DI VENERI
 - C1_U10 Piano Attuativo Unitario C/F - U10- PIANO DI ZONA/CENTRO DI VENERI
 - C1_U11 Piano Attuativo Unitario C/F - U11- RESIDENZIALE/TURISTICO DI VENERI
 - C1_U12 Piano Attuativo Unitario C/F - U12- PONTE EUROPA - LUNGO Fiume VIA GIOVANNI XXIII
 - C1_U13 Piano Attuativo Unitario C/F - U13- VIALE EUROPA - VIA DEGLI ORTI
- Zone D - Produttive Secondarie**
- D1 Sottozona D(1) - Artigianali e industriali di completamento
 - D1_CI Sottozona D(1) - Corridoio Infrastrutturale
 - D1_RF Sottozona D(1) - Aree di Rispetto Fluviale
 - D1_RS Sottozona D(1) - Aree di Rispetto Stradale
 - D2 Sottozona D(2) - Artigianali e industriali di espansione
 - D2_RS Sottozona D(2) - Aree di Rispetto Stradale
- Zone E - Produttive Primarie**
- E0 Sottozona E(0) - Ambienti di particolare valore ambientale e paesaggistico
 - E1 Sottozona E(1) - Boschi e foreste
 - E1A Sottozona E(1A) - Agricole collinari a oliveto e vigneto
 - E1A_CI Sottozona E(1A) - Corridoio Infrastrutturale
 - E2 Sottozona E(2) - Agricole di pianura - Orto-floro-vivaismo
 - E2_CI Sottozona E(2) - Agricole di pianura - Orto-floro-vivaismo - Corridoio Infrastrutturale
 - E3 Sottozona E(3) - Agricole di pianura - Orto-floro-vivaismo con valenze per la commercializzazione
 - E3_CI Sottozona E(3) - Corridoio Infrastrutturale
 - E3_RS Sottozona E(3) - Aree di Rispetto Stradale
 - E3F Sottozona E(3F) - Agricole di pianura - Orto-floro-vivaismo con valenze per la commercializzazione
 - E3F_CI Sottozona E(3F) - Corridoio Infrastrutturale
 - E3F_RS Sottozona E(3F) - Aree di Rispetto Stradale
 - E4 Sottozona E(4) - Agricole, collinari e montane a prato-pascolo e seminativo
 - E5 Sottozona E(5) - Agricole per impianti produttivi non collegati direttamente al fondo
 - E6 Sottozona E(6) - Agricola speciale a prestito estrattivo finalizzato al recupero ambientale
 - E_PP E - Parco Fluviale
 - E_PL E - Parco Ludico
 - E_PL_RS E - Parco Ludico - Aree di Rispetto Stradale
- Zone F - Attrezzature e Servizi**
- FA Sottozona F(A) - Attrezzature pubbliche esistenti, di completamento e di progetto
 - FA_CI Sottozona F(A) - Corridoio Infrastrutturale
 - FA_DP Sottozona F(A) - Depuratore
 - FA_DP_CI Sottozona F(A) - Depuratore - Corridoio Infrastrutturale
 - FA_RS Sottozona F(A) - Aree di Rispetto Ferroviario
 - FA_RS Stradale Sottozona F(A) - Aree di Rispetto Stradale
 - FA_TEL Sottozona F(A) - Aree a Servizi (Telefonia)
 - FB Sottozona F(B) - Attrezzature di interesse collettivo di completamento
 - FB_RS Sottozona F(B) - Aree di Rispetto Stradale
 - FB_V Sottozona F(B) - Aree a Verde Pubblico
 - FC Sottozona F(C) - Attrezzature di interesse collettivo di nuova previsione
 - FC_CI Sottozona F(C) - Aree a Corridoio Infrastrutturale
 - FC_RS Sottozona F(C) - Aree a Rispetto Stradale
 - V Sottozona V - Verde Pubblico attrezzato
 - PF Sottozona PF - Aree di parco fluviale
 - PU Sottozona PU - Parco Urbano di Colodi
- Zone R**
- R1 Sottozona R(1) - Filanda San Marco (Via S. Marco)
 - R2 Sottozona R(2) - Stabilimento del Magro (Strada Mammianese Nord)
 - R2_A D1/3 Sottozona R(2) - Stabilimento del Magro (Strada Mammianese Nord) - Aree A_D1/3
 - R2_VE Sottozona R(2) - Stabilimento del Magro (Strada Mammianese Nord) - Viabilità Esistente
 - R3 Sottozona R(3) - Conceria Piazza del Moro (Piazza del Moro/Via dei Colletti)
 - R4 Sottozona R(4) - Conceria Trechiodi (Via Battisti/Via di Boboli)
 - R5 Sottozona R(5) - Conceria Mura del Duomo (Via del Giocatoio)
 - R6 Sottozona R(6) - Cinema Garibaldi (Viale Garibaldi)
 - R8 Sottozona R(8) - Conceria Moschini (Viale Garibaldi/Piazza dei Fiori)
 - R10 Sottozona R(10) - Stabilimento Marchi (Via Fiorentina)
 - R10_CI Sottozona R(10) - Stabilimento Marchi (Via Fiorentina) - Corridoio Infrastrutturale
 - R10_P Piano Attuativo Unitario C/F - U7- Viabilità Programmata
 - R10_RS Sottozona R(10) - Stabilimento Marchi (Via Fiorentina) - Aree a Parcheggio Programmato
 - R11_CIF Sottozona R(11) - C/F - Statale Lucchese
 - R12_CIF Sottozona R(12) - C/F - Via Lucchese/Ponte all'Abate
 - R13_EzF VENERI Sottozona R(13) - EzF - VENERI
 - R14_EzF VENERI Sottozona R(14) - EzF - VENERI
 - R15_CIF CASTELLARE Sottozona R(15) - C/F - CASTELLARE
 - R15_RS Sottozona R(15) - C/F - CASTELLARE - Aree di Rispetto Fluviale
 - R16 Sottozona R(16) - Stabilimento Celli
- Zone I - Aree di Rispetto a Vincolo speciale**
- IPV Aree vincolate a parco privato
 - RS Aree di rispetto stradale
 - RS_Corridoio Aree di rispetto stradale - Corredo Stradale
 - R_FLU Aree di rispetto fluviale
 - R_FLU_CI Aree di rispetto fluviale - Corridoio Infrastrutturale
 - R_FLU_RS Aree di rispetto fluviale
 - R_RS_CI Aree di rispetto ferroviario - Corridoio Infrastrutturale
 - R_CM Aree di rispetto cimiteriale
 - R_CM_CI Aree di rispetto cimiteriale - Corridoio Infrastrutturale
 - VIP_E Rete viaria esistente
 - VIP_P Rete viaria di progetto
 - PE Paraggi Esistenti e/o Programmati
 - CIM Cimitero
 - RI Rete Idrografica
 - NC Non classificate
 - PC Percorsi Pedonali Parco in quota
 - PA Percorsi Pedonali di Valore Ambientale
 - LA Limiti Amministrativi
- Simbologia**
- Alberghi di Progetto
 - Asilo
 - Banche
 - Bar e Circoli
 - Campi da Tennis
 - Carcere
 - Istituti Religiosi
 - Scuole Elementari
 - Scuole Elementari di Progetto
 - Ospedali
 - Centri Sportivi
 - Depuratore
 - Scuole Medie
 - Scuole Medie di Progetto
 - Scuole Superiori
 - Spettacoli viaggiatori di Progetto
 - Telefoni
 - Uffici Amministrativi

