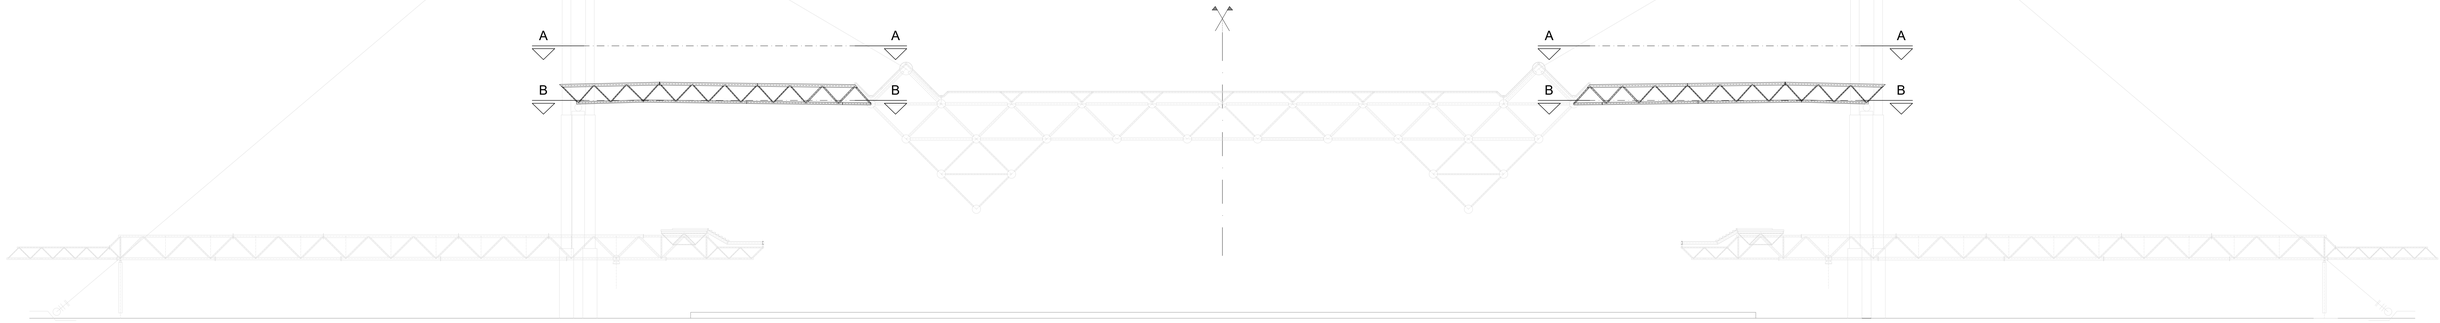

SEZIONE
Scala 1:200

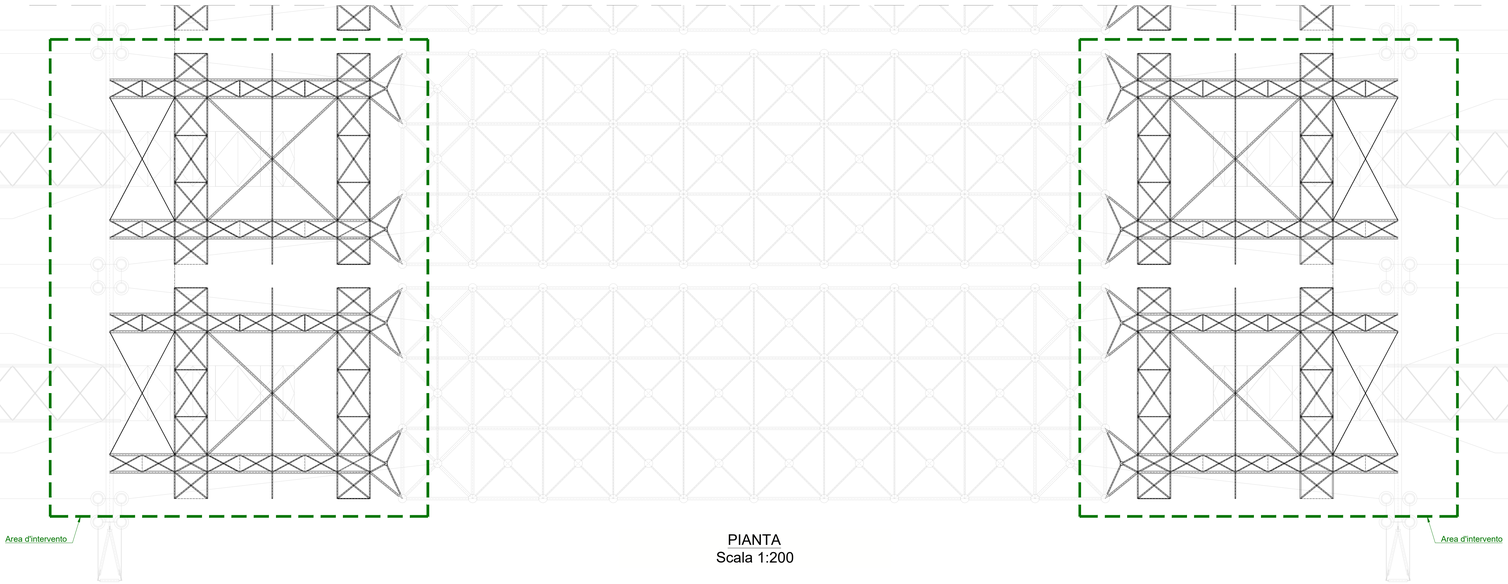

PIANTA
Scala 1:200

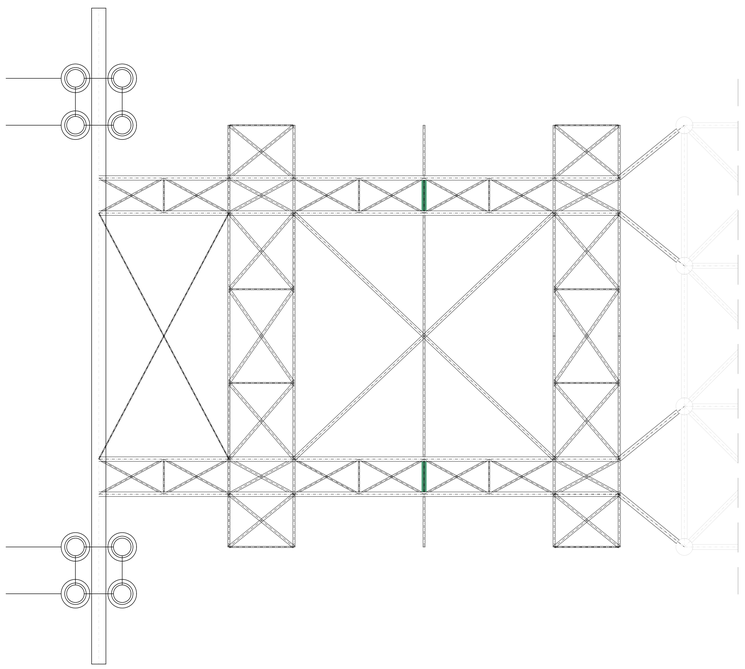

SEZIONE B-B
Scala 1:100

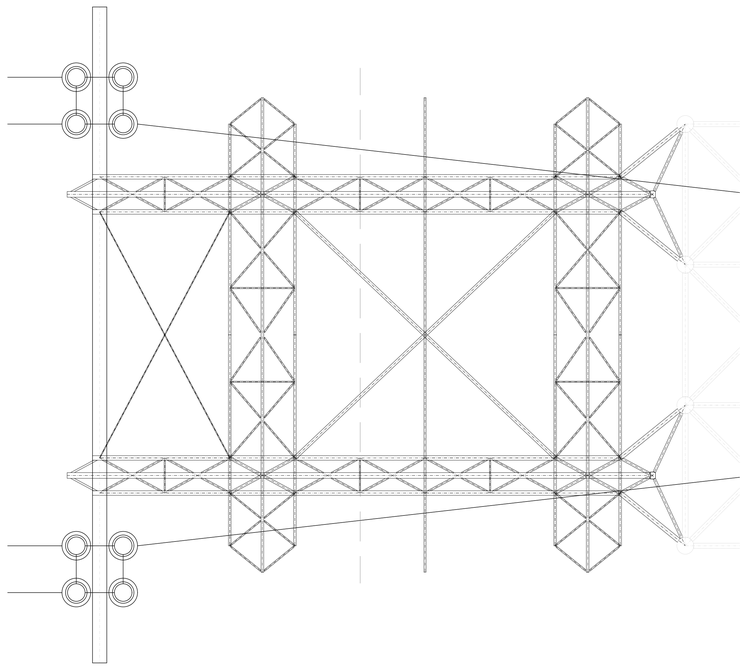

SEZIONE A-A
Scala 1:100

Città di Pescia

A.O. OPERE PUBBLICHE E PROTEZIONE CIVILE
Servizio 3 - Gestione del Territorio

INTERVENTO DI MANUTENZIONE STRAORDINARIA PER LA MESSA IN SICUREZZA DELL'IMMOBILE DENOMINATO MERCATO DEI FIORI"- 1° STRALCIO FUNZIONALE

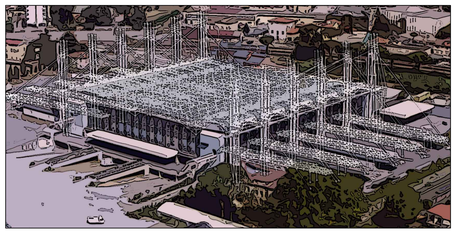

PROGETTO ESECUTIVO

TAV.S03 - STRUTTURALE - COPERTURA LATERALE - STATO ATTUALE

Pescia, lì 26 Giugno 2018

R.U.P.
Geom. Luciano BIANCHI

Raggruppamento Temporaneo di Professionisti

Mandataria
DP INGEGNERIA S.R.L. Società di Ingegneria Civile
DP INGEGNERIA, info@dpingegneria.com - www.dpingegneria.com
Viale Giuseppe Giusti 403 - 55100 - LUCCA - Tel./Fax. 0583 496705 - P.IVA. 02005980469

Mandanti
Arch. Sergio MARTINELLI
Ing. Alessandro DEL TOZZOTTO
Ing. Giacomo LENCIONI
P.I. Gabriele BONOFIGLIO
Ing. Francesco BARTOLI