

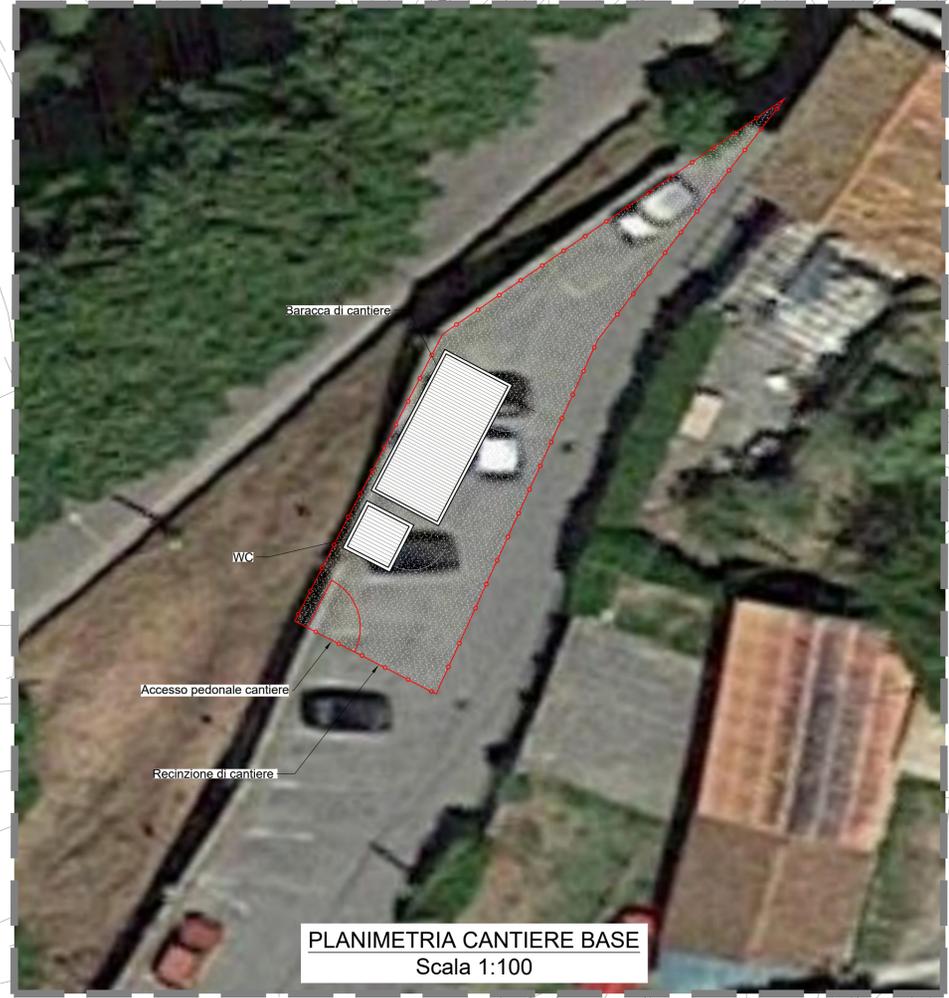


VISURE CATASTALI CANTIERE BASE
 Scala 1:500

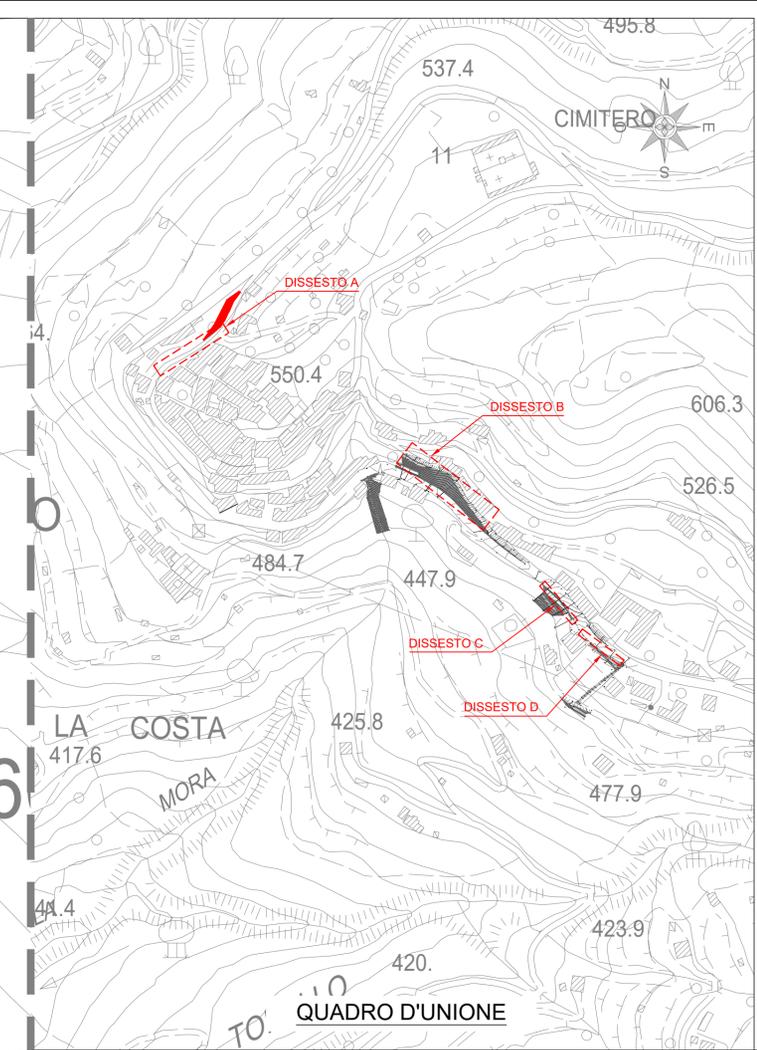

PLANIMETRIA CANTIERE BASE
 Scala 1:100

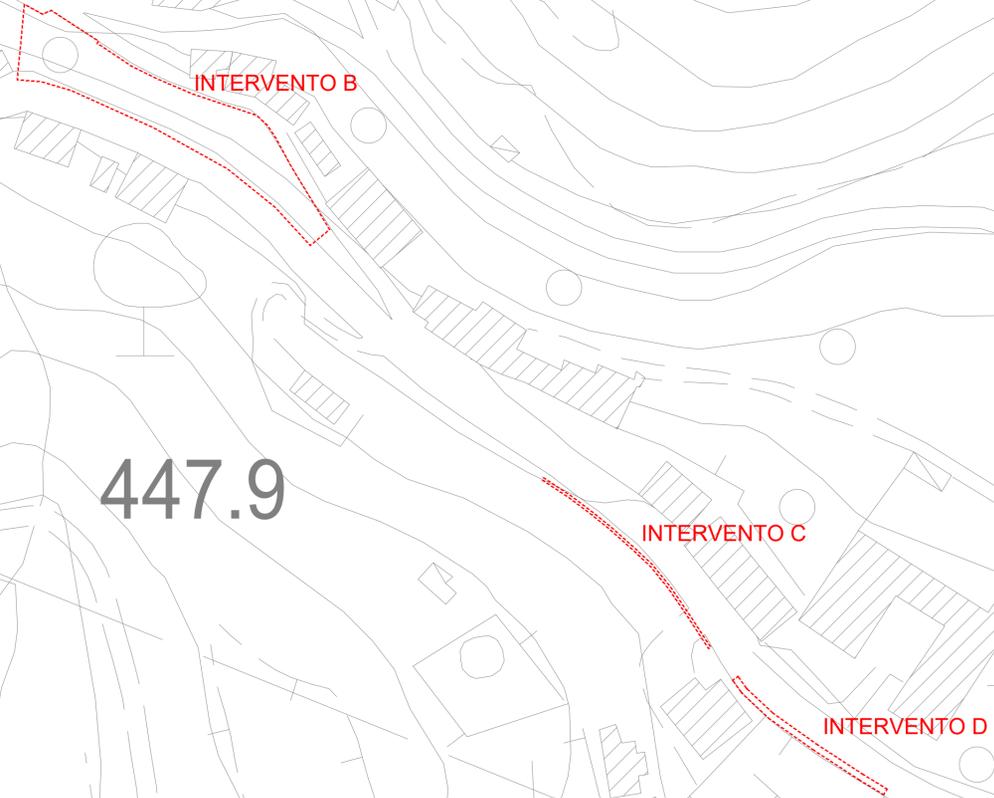

COMUNE DI PESCIA
 PROVINCIA DI PISTOIA

LAVORI DI MESSA IN SICUREZZA DELL'ABITATO DI VELLANO E DELLA VIABILITA' PROVINCIALE "MAMMIANESE" ALL'ALTEZZA DEL BORGO G. MATTEOTTI - 2° LOTTO DI COMPLETAMENTO
 L.R. 79/2012 - L.R. 91/1998



PROGETTO ESECUTIVO

TAV.17 LAYOUT DI CANTIERE

Pescia, li settembre 2018

Mandataria
 DP INGEGNERIA S.R.L.
 Società di Ingegneria Civile
 info@dpingegneria.com - www.dpingegneria.com
 Viale Giuseppe Guast 403 - 55100 - LUCCA - Tel. Fax: 0583 496595 - P.IVA: 0248640469

Mandanti
 Prof. Ing. Giovanni Buratti
 Ing. Paolo Cardelli