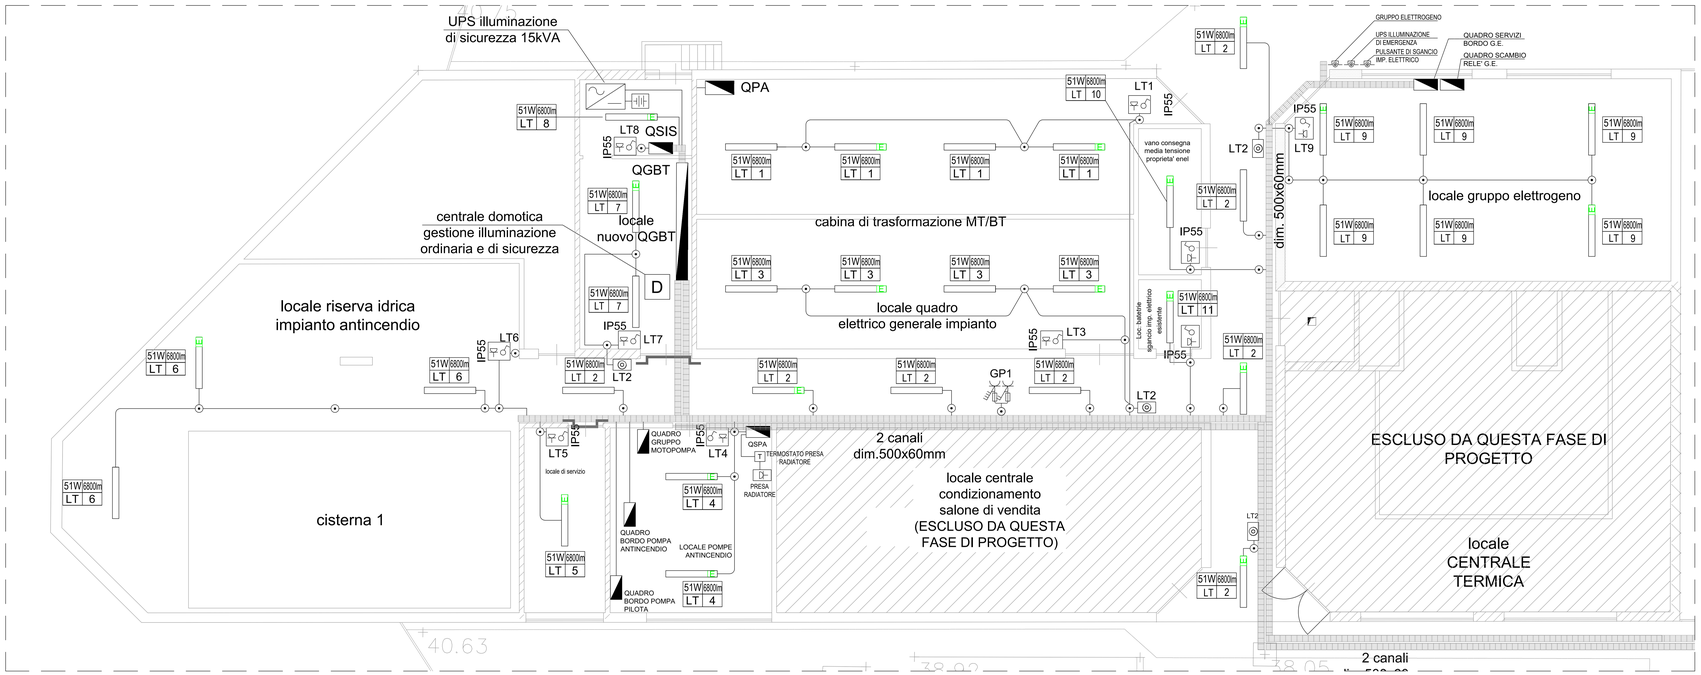

PARTICOLARE LOCALI TECNICI

Scala 1:50

LEGENDA SIMBOLI

CONTATORE ENERGIA ATTIVO E REATTIVO (VATTORMETRO - VARORMETRO)	BOILER ELETTRICO PRODUZIONE ACQUA CALDA
QUADRO ELETTRICO DI DISTRIBUZIONE	PRESA INDUSTRIALE STANDARD IEC309 TIPO 2P+T, 3P+T, 3P+N+T CON INTERBLOCCO E FUSIBILI SUPPLEMENTARI DI PROTEZIONE (CORRENTE NOMINALE 16A SALVO DIVERSAMENTE INDICATO SUL DISEGNO)
QUADRO ELETTRICO BORDO MACCHINA	CONDOTTO ELETTRICO PREFABBRICATO BLINDO-SBARRA TIPO 3P+N+T 4x125A G.d.P IP55
PULSANTE DI SGANCIO GENERALE IMPIANTO ELETTRICO POSTO ALL'INTERNO DI CENTRALINO DI COLORE ROSSO IP55, DI MATERIALE PLASTICO AUTOESTINGUENTE, CLASSE II, CON PORTELLA A ROTTURA SEMPLIFICATA	CONDOTTO ELETTRICO PREFABBRICATO BLINDO-SBARRA TIPO 2P+2P+T 1x125A G.d.P IP55
TRATTO DI CONDUTTURA ASCENDENTE E DISCENDENTE	PLAFONIERA CON CORPO E SCHERMO IN POLICARBONATO, CON SORGENTE LUMINOSA A LED IP65 DOTATA DI INVERTER CON BATTERIA AUT. 1h - 7/ricarica 12h (nello)
PASSERELLA PORTACAVI A GRIGLIA IN FILO D'ACCIAIO FISSATA A VISTA	PUNTO LUCE GENERICO INSTALLATO A PARETE, A SOFFIT: TO E A TERRA
CANALE PORTACAVI DI TIPO FORATO CON COPERCHIO DI CHIUSURA DA FISSARE A VISTA	PLAFONIERA PER INSTALLAZIONE A PARETE/SOFFITTO LED 20W 1800lm CON CORPO E SCHERMO IN POLICARBONATO IP65
CANALINA PORTACAVI IN RESINA CON SETTI SEPARATORI DI POTENZA INTERNI FISSATA A VISTA	PLAFONIERA PER INSTALLAZIONE A PARETE/SOFFITTO LED 20W 1600lm CON CORPO E SCHERMO IN POLICARBONATO IP65 DOTATO DI SENSORE DI PRESENZA CREPUSCOLARE INTERNO
TUBAZIONE CORRUGATA PREGHEVOLE IN PVC SERIE PESANTE INCASSATA SOTTO TRACCIA E/O INTERRATA - COL COLORE VERDE SONO STATI INDICATI LE TUBAZIONE DESTINATE ALLA SICUREZZA ANTINCENDIO	PLAFONIERA ILLUMINAZIONE DI EMERGENZA 8A (SEMPRE ACCESA), CON PICTOGRAMMA NORMALIZZATO INDICANTE LA VIA DI ESODO VISIBILITA' >35 MT
TRECCIA IN RAME NUDO SEZIONE MINIMA 35mmq	RILEVATORE DI MOVIMENTO A INFRAROSSI PASSIVI, COPERTURA 360°, IP41, RAGGIO DI COPERTURA 32 MT, TEMPO DI RITARDO REGOLABILE, PER COMANDO ILLUMINAZIONE MASTER
POZZETTO ROMPI-TRATTO ISPEZIONABILE DOTATO DI CHIUSINO CARRABILE - DIMENSIONI NETTE INTERNE INDICATE SUL DISEGNO	RILEVATORE DI MOVIMENTO A INFRAROSSI PASSIVI, COPERTURA 360°, IP41, RAGGIO DI COPERTURA 32 MT, TEMPO DI RITARDO REGOLABILE, PER COMANDO ILLUMINAZIONE SLAVE
POZZETTO ROMPI-TRATTO ISPEZIONABILE DOTATO DI CHIUSINO CARRABILE - DIMENSIONI NETTE INTERNE IN: DICATE SUL DISEGNO	RILEVATORE DI MOVIMENTO A INFRAROSSI PASSIVI DA IN-STALLARE A PARETE/SOFFITTO, 230Vac, COPERTURA 360°, IP55, AREA DI COPERTURA 8m, TEMPO DI RITARDO REGOLABILE, PER COMANDO ILLUMINAZIONE
CASSETTA DI DERIVAZIONE INCASSATA E DA ESTERNO	SIMBOLO GENERALE MOTORE ELETTRICO (PER INDICAZIONI IN MERITO AL TIPO DI UTENZA VEDI DISEGNO)
SCATOLA PORTAFRUTTI INCASSATA E DA ESTERNO	SUONERIA E RONZATORE MODULARI
SCATOLA PORTAFRUTTI INCASSATA E DA ESTERNO PREDISPOSTA CON TAPPI CORRIFORO	ALLARME OTTICO-ACUSTICO CHIAMATA DAL BAGNO DISABILE
INTERRUTTORE UNIPOLARE MODULARE ORDINARIO - CON LAMPADA SPIA - A CHIAVE	PULSANTE UNIPOLARE MODULARE N.A. ORDINARIO - CON LAMPADA SPIA - A CHIAVE (SEGNALAZIONE CHIAMATA SPIA), A TIRANTE - A TRE POSIZIONI (SUPERIORE) PER COMANDO LITENZA MOTORIZZATA
INTERRUTTORE BIPOLARE MODULARE ORDINARIO - CON LAMPADA SPIA - A CHIAVE	PORTAFUSIBILE MODULARE SERIE CIVILE
DEVIATORE UNIPOLARE MODULARE ORDINARIO - CON LAMPADA SPIA - A CHIAVE	PRESA 2P+T MODULARE 10A - 10/16A - 16A STANDARD ITALIANO - 16A STANDARD TEDESCO (SCHUKO) - 10/16A STANDARD TEDESCO/ITALIANO UNEL (P30)
INVERTITORE UNIPOLARE MODULARE	CAVEDIO A PAVIMENTO ESISTENTE

SISTEMA DOMOTICO ONDE RADIO FM CONTROLLO IMPIANTO DI ILLUMINAZIONE

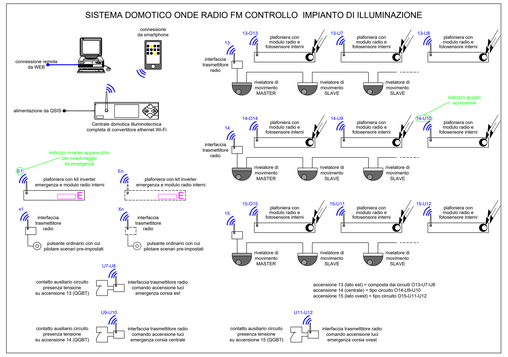

TABELLA CODIFICA APPARECCHIO ILLUMINANTE

Potenza Apparecchio - W	Flusso Luminoso Apparecchio lm
Tipo Circuito	Numero Accensione

O = Ordinario Semiinterrato
Ux = Da UPS R. Sicurezza I N° sta ad indicare il Circuito
LT = Locale Tecnico

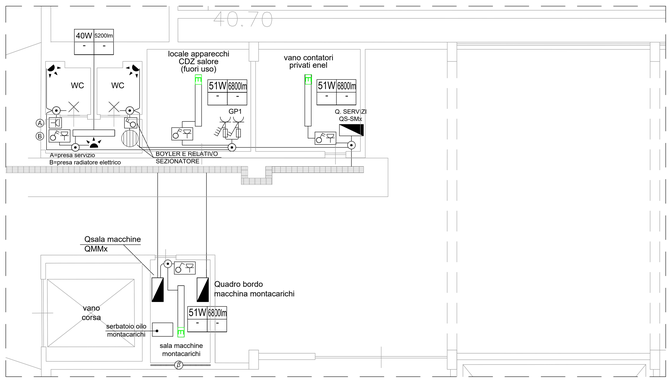

PARTICOLARE LOCALI TECNICI

Scala 1:50

PARTICOLARE VANO CORSA ASCENSORE
(indicativo - fuori scala)

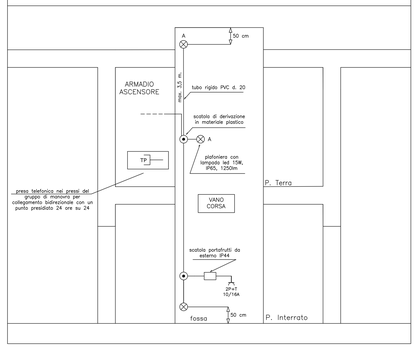

SCHEMA IMPIANTO DI TERRA

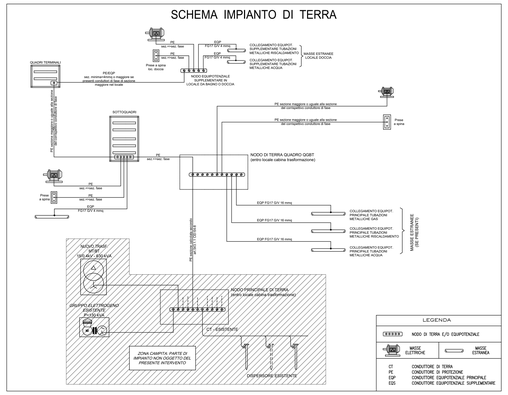

SCHEMA SINOTTICO QUADRI ELETTRICI

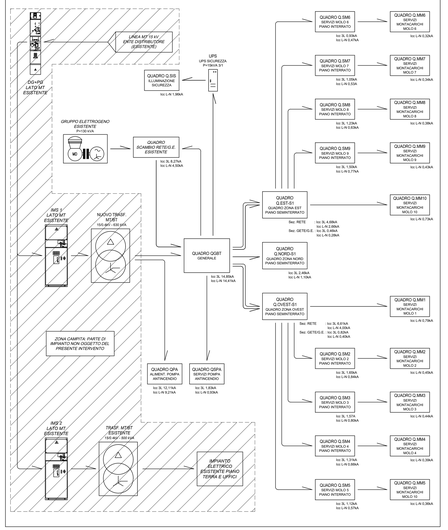

Città di Pescia

A.O. OPERE PUBBLICHE E PROTEZIONE CIVILE
Servizio 3 - Gestione del Territorio

INTERVENTO DI MANUTENZIONE STRAORDINARIA PER LA MESSA IN SICUREZZA DELL'IMMOBILE DENOMINATO MERCATO DEI FIORI"- 1° STRALCIO FUNZIONALE

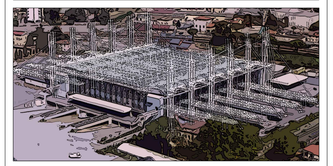

PROGETTO ESECUTIVO

TAV.E02 - IMPIANTI ELETTRICI - PARTICOLARI LOCALI TECNICI

Pescia, li 26 Giugno 2018

R.U.P.
Geom. Luciano BIANCHI

Raggruppamento Temporaneo di Professionisti

Mandatario
CP INGEGNERIA s.r.l.
Società di Ingegneria Civile
Sede Legale: Via Ferrucci n. 2 - 51100 Pistoia
CP INGEGNERIA - info@cpingegneria.com - www.cpingegneria.com
Capitale Sociale Euro 100.000 - Cod. Fisc. 01911270471 - Part. Iva 02011500477 - R.E.A. 0200360

Mandanti
Arch. Sergio MARTINELLI
Ing. Alessandro DEL TOZZOTTO
Ing. Giacomo LENCIONI
P.I. Gabriele BONOFIGLIO
Ing. Francesco BARTOLI