Città di Pescia

PROGETTO ESECUTIVO PER L'ADEGUAMENTO SISMICO LA MESSA A NORMA E LA RIQUALIFICAZIONE FUNZIONALE-ARCHITETTONICA DELL'IMPIANTO SPORTIVO "STADIO COMUNALE DEI FIORI" VIA MENTANA, PESCIA (PT)

TAVOLA	ELABORATO	PROGETTISTA
4	TRIBUNE- CONSOLIDAMENTO E ADEGUAMENTO TELAI SEZIONI, PROSPETTO E PARTICOLARI COSTRUTTIVI	
	SCALA: 1/50; 1/20; 1/10	DATA: LUGLIO 2018

Studio tecnico

STUDIO TECNICO ALESSANDRO E ANTONIO DEL TOZZOTTO
Ingegneri e Architetti Associati
Via L. da Vinci n° 5/b, 51011 Borgo a Buggiano (PT) - Tel. 0572/30726
Email: info@studiodeltozzotto.com
Partita I.v.a. 01250650478

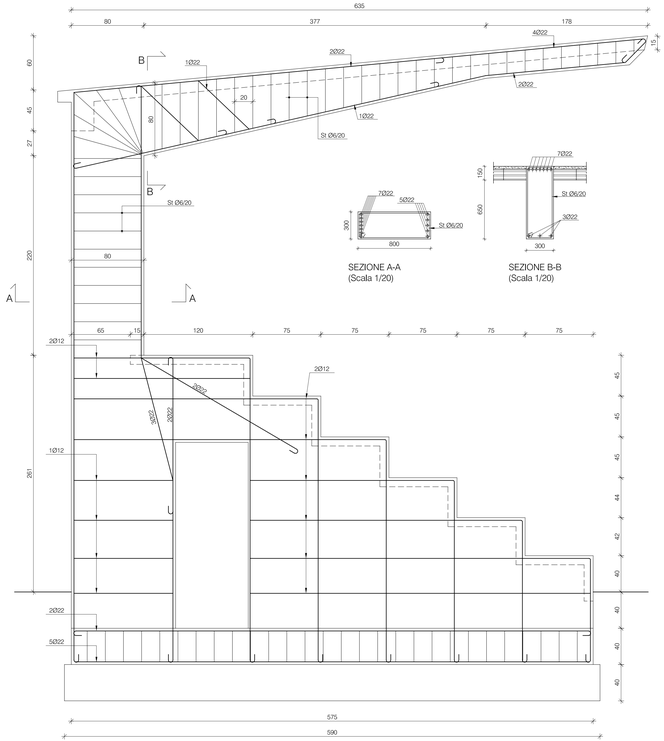

ARMATURA TRIBUNA
(Scala 1:20)

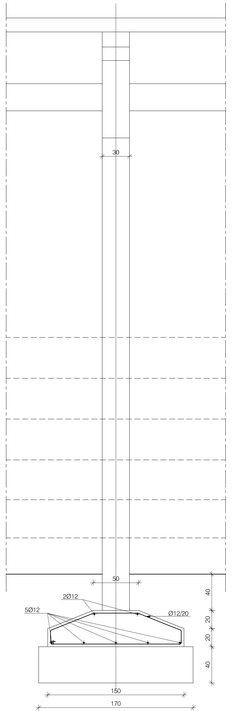

ARMATURA FONDAZIONE TRIBUNA
(Scala 1:20)

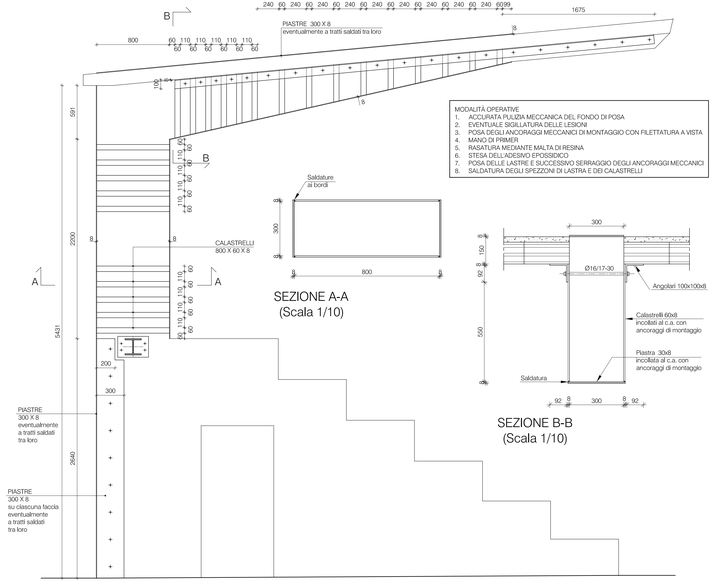

PROSPETTO TRIBUNA
(Scala 1:20)

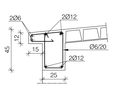

Armatura Gronda
(Scala 1:20)

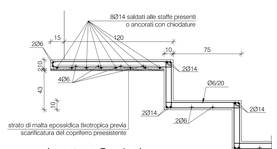

Armatura Gradoni
(Scala 1:20)

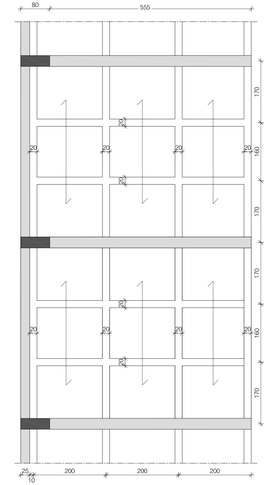

INTRADOSSO SOLAIO DI COPERTURA
(Scala 1:50)

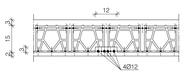

Particolare consolidamento
del solaio SAP di copertura
(Scala 1:10)