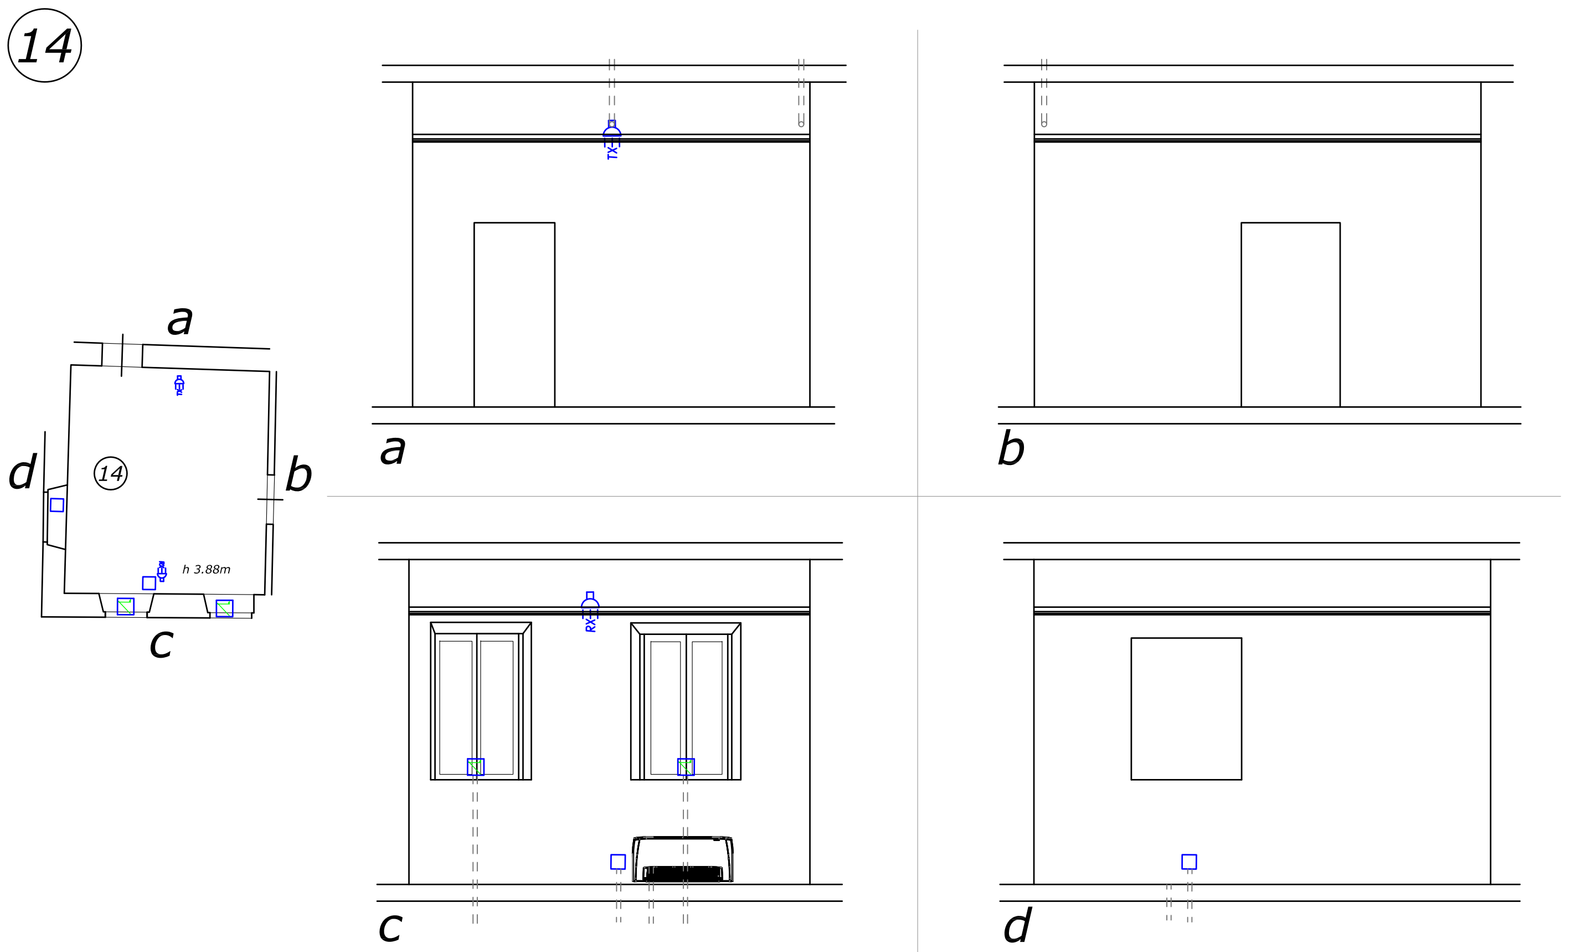

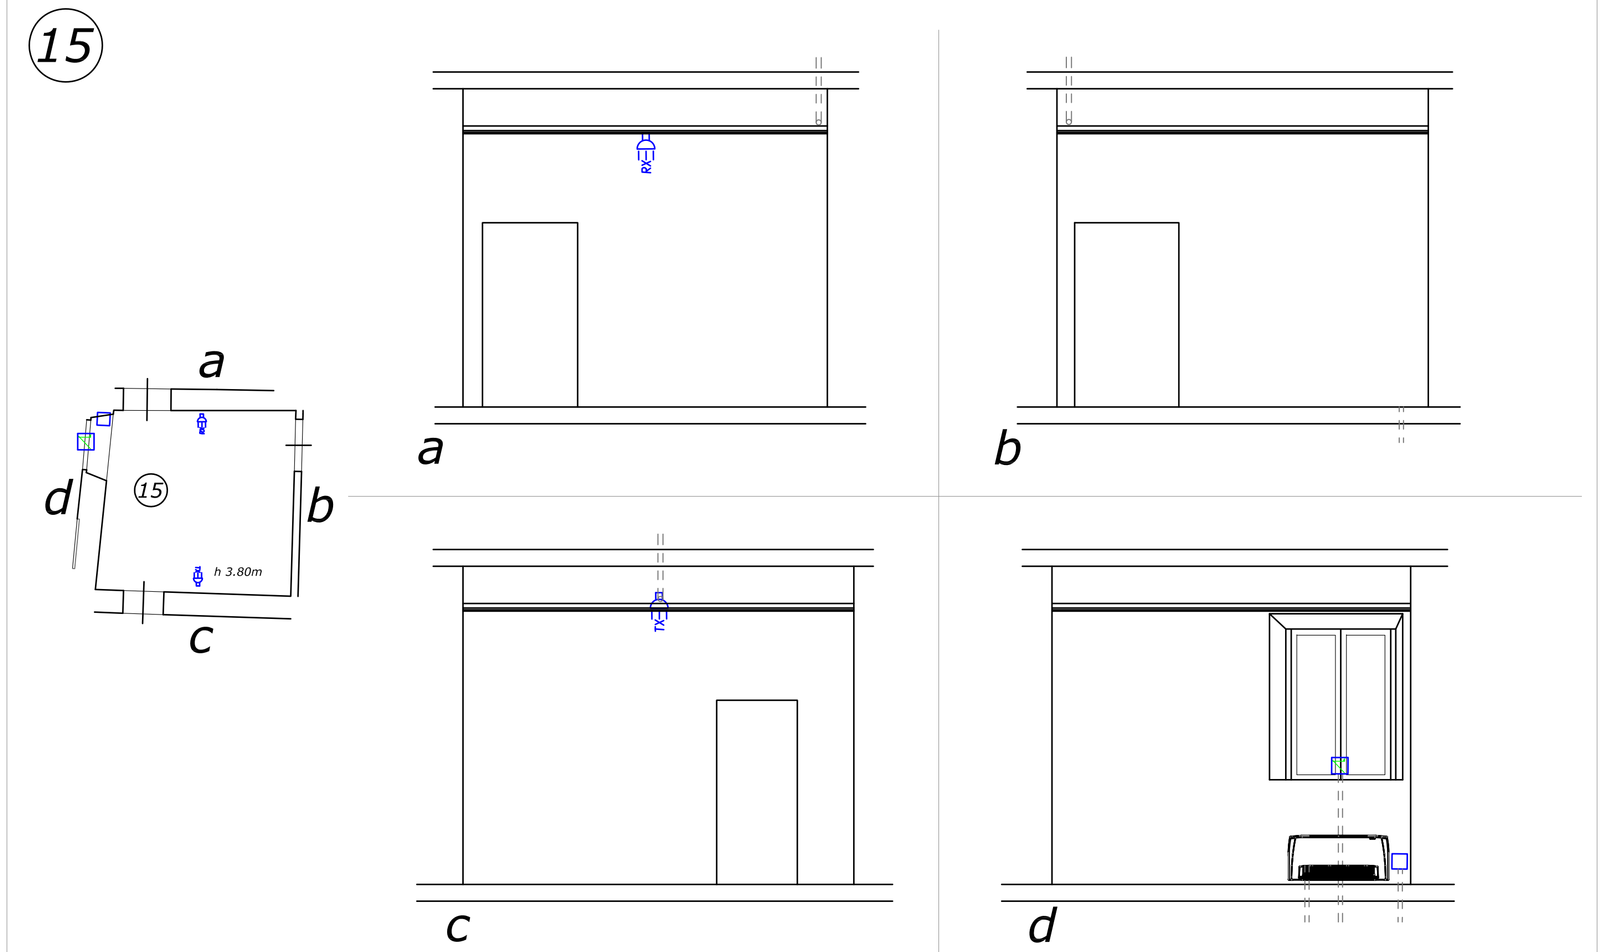

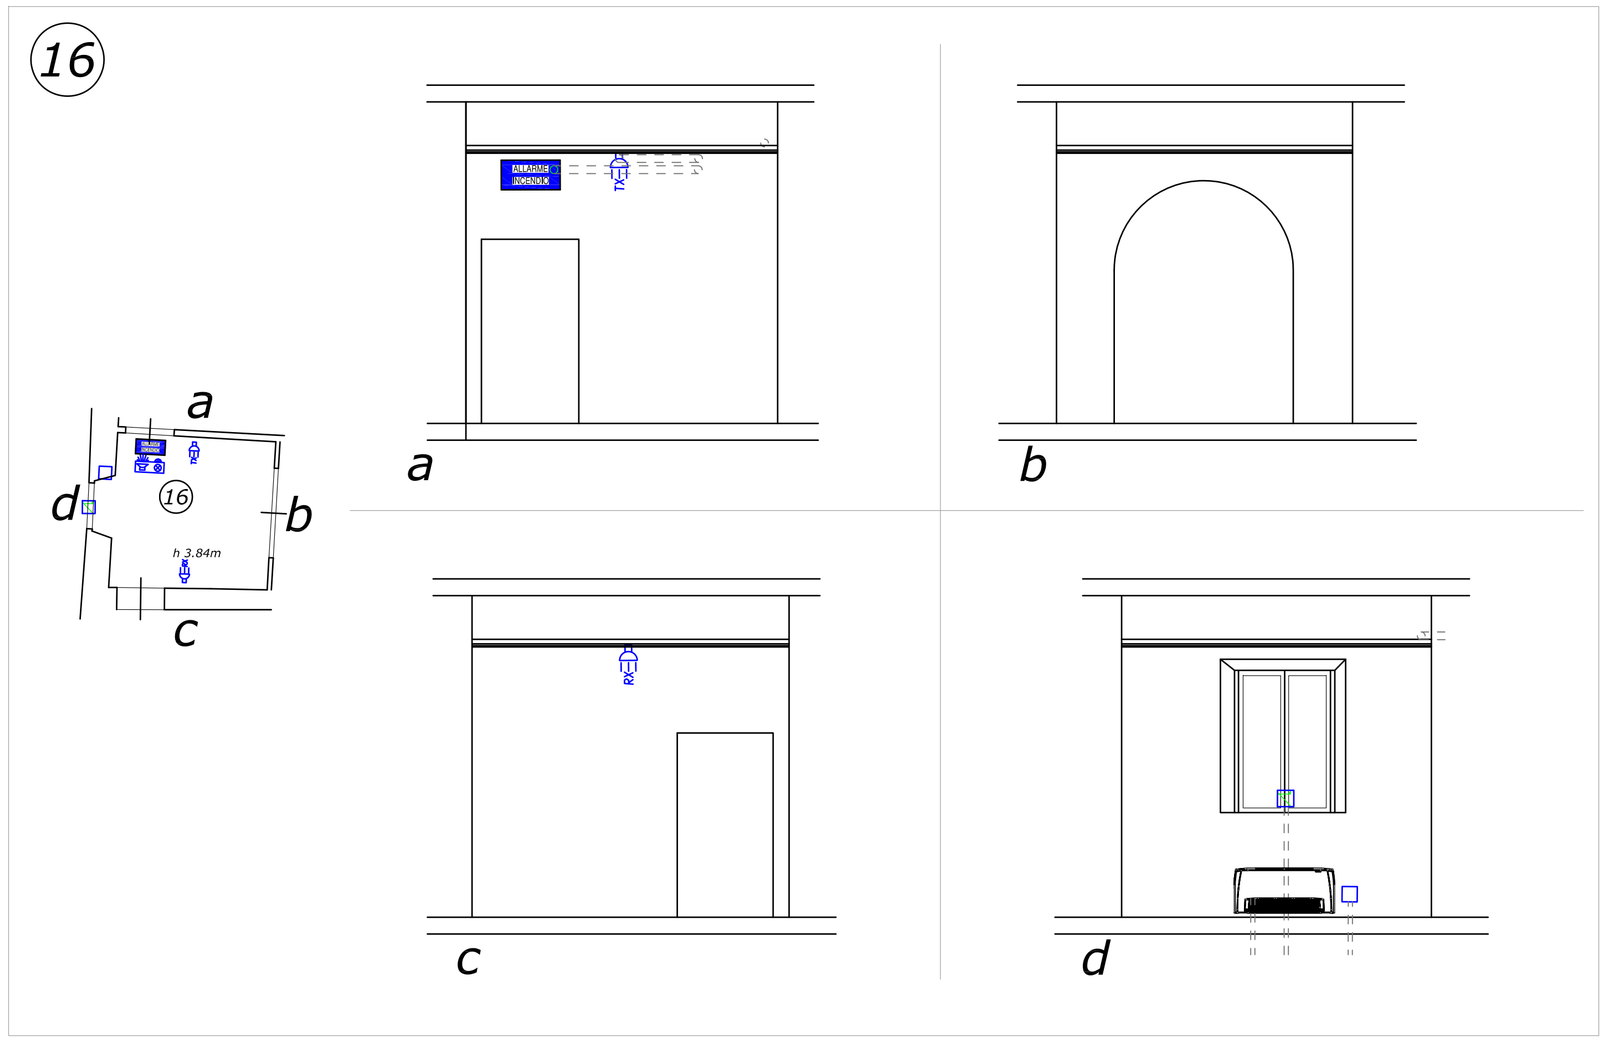

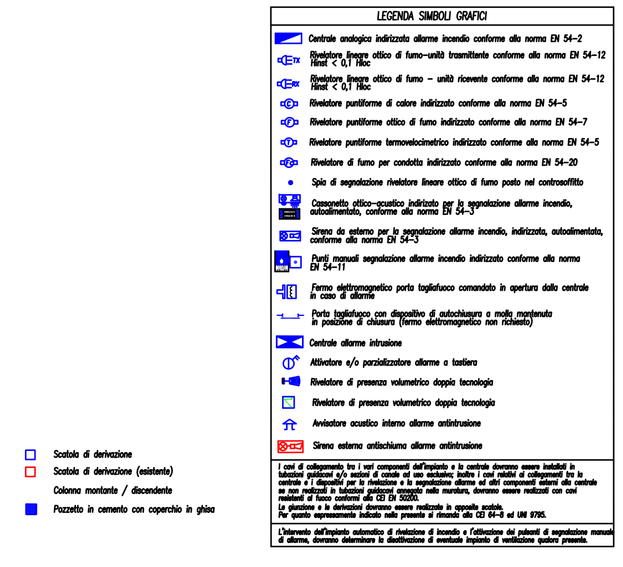

Città di Pescia

COMUNE DI PESCIA

A.O. URBANISTICA E PROGETTI TERRITORIALI

LAVORI DI RISTRUTTURAZIONE E RECUPERO

MUSEO CIVICO PALAZZO GALEOTTI APPARTAMENTO NOBILE

SITO IN PIAZZA S. STEFANO, 3 PESCIA

PROGETTO ARCHITETTONICO

COMMITTENTE:

COMUNE DI PESCIA

R.U.P. :

Arch Anna Maria Maraviglia

DIRETTORE DEI LAVORI:

Arch. Anna Maria Maraviglia

PROGETTO ARCHITETTONICO:

Arch. Pier Gino Mangoni

PROGETTO STRUTTURALE:

Ing. .Enrico Mangoni

PROGETTO IMPIANTI:

Per Ind. Alfredo Zenobi

Per Ind. Alfredo Zenobi

PROGETTO DEFINITIVO / ESECUTIVO

PROSPETTI INSTALLAZIONE APPARECCHIATURE IMPIANTISTICHE

SCALA 1:50 / 1:100

TAV.30

AGGIORNAMENTO:	DATA:	DESCRIZIONE:	AGGIORNAMENTO:	DATA:	DESCRIZIONE:
INIZIALE	DATA:12/09/2016				