




PROGETTO ESECUTIVO PER L'ADEGUAMENTO SISMICO LA MESSA A NORMA E LA RIQUALIFICAZIONE FUNZIONALE-ARCHITETTONICA DELL'IMPIANTO SPORTIVO "STADIO COMUNALE DEI FIORI" VIA MENTANA, PESCIA (PT)



TAVOLA	ELABORATO	PROGETTATA
1	PLANIMETRIA GENERALE CON ELENCO INTERVENTI	
SCALA	DATA	
1/200, 1/20	LUGLIO 2018	

Studio

STUDIO TECNICO ALESSANDRO E ANTONIO DEL TOZZOTTO
 Ingegneri e Architetti Associati
 Via L. da Vinci n° 5/b, 51011 Borgo a Buggiano (PT) - Tel. 0572/30726
 Email: info@studiodeltozzotto.com
 Partita I.v.a. 01250650478

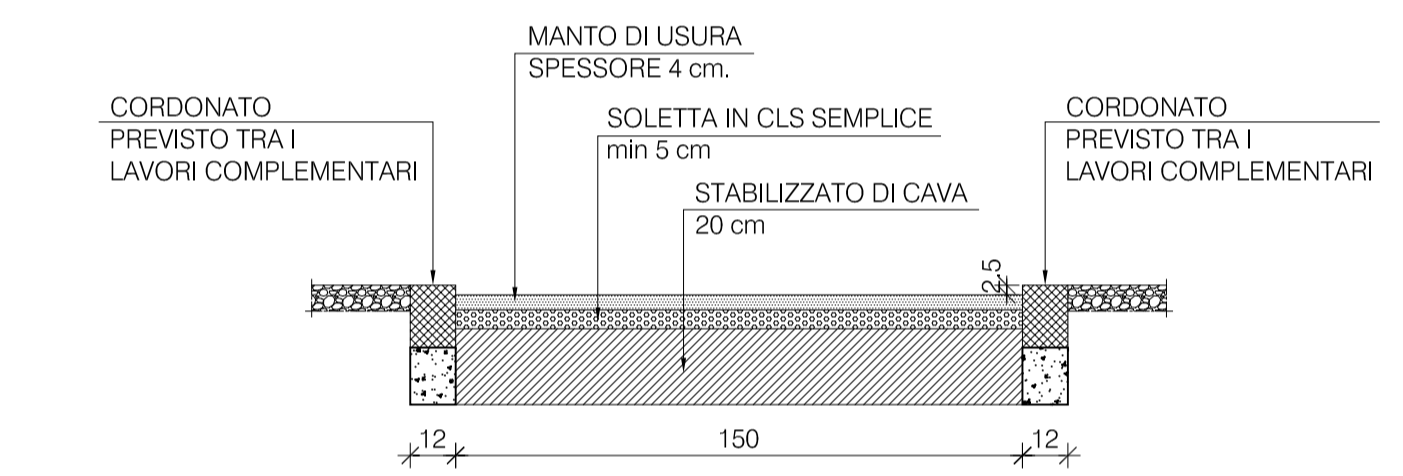

Sezione vialetto disabili (Scala 1:20)

- RECUPERO FUNZIONALE Campo da calcio**
- Scotico di tutta la superficie del campo di calcio e dei bordi
 - Smontaggio porte con accantonamento in sito e demolizione pilini esistenti
 - Riporto sabbia silicea su tutta la superficie
 - Lavorazione del terreno mediante fresatura e livellamento
 - Trapianto di gramigna e successiva fertilizzazione
 - Realizzazione di quattro fertilizzazioni
 - Top dressing su tutta la superficie
 - Esecuzione di n°3 sfalci con raccolta materiale
 - Posa in opera delle porte, previa realizzazione dei nuovi pilini
 - Trasemina pre-autunnale
 - Fertilizzazione pre-invernale

- DESCRIZIONE LAVORI SPOGLIATI**
- Trasformazione wc esistenti in bagni per disabili
 - Riorganizzazione degli spogliatoi
 - Demolizione e rifacimento di parte di intonaco all'interno degli spogliatoi
 - Tinteggiatura delle pareti interne degli spogliatoi con pittura lavabile a smalto fino a 2,00m di altezza
 - Tinteggiatura della restante parte delle pareti interne degli spogliatoi con pittura tradizionale
 - Realizzazione nuova pavimentazione in PVC

- LAVORI SOTTO TRIBUNA**
- Demolizione W.C. esistenti e realizzazione di bagno per disabili
 - Riorganizzazione bagni esistenti
 - Realizzazione saletta medica

- RECUPERO FUNZIONALE Pista di atletica leggera**
- Rifacimento pedana lungo:
 - Sinteramento del manto in gomma esistente;
 - Fresatura di pavimentazione stradale in conglomerato bituminoso;
 - Formazione di strato finale in conglomerato cementizio;
 - Fornitura e stesura di manto sintetico codato in opera;
 - Sostituzione di n.6 assi di battuta per salti in estensione esistenti.
 - Manutenzione pedana salto in alto:
 - Realizzazione di riprese e stuccature;
 - Spruzzatura di miscela con caratteristiche di alta resistenza all'usura ed agli agenti atmosferici;
 - Realizzazione di nuova segnaletica per delimitazione della corsia.
 - Manutenzione anello pista:
 - Realizzazione di riprese e stuccature sull'anello principale della pista;

