



PLANIMETRIA DI RIFERIMENTO  
Scala 1:100




SEZIONE A 1-1  
Scala H 1/100  
Scala V 1/100

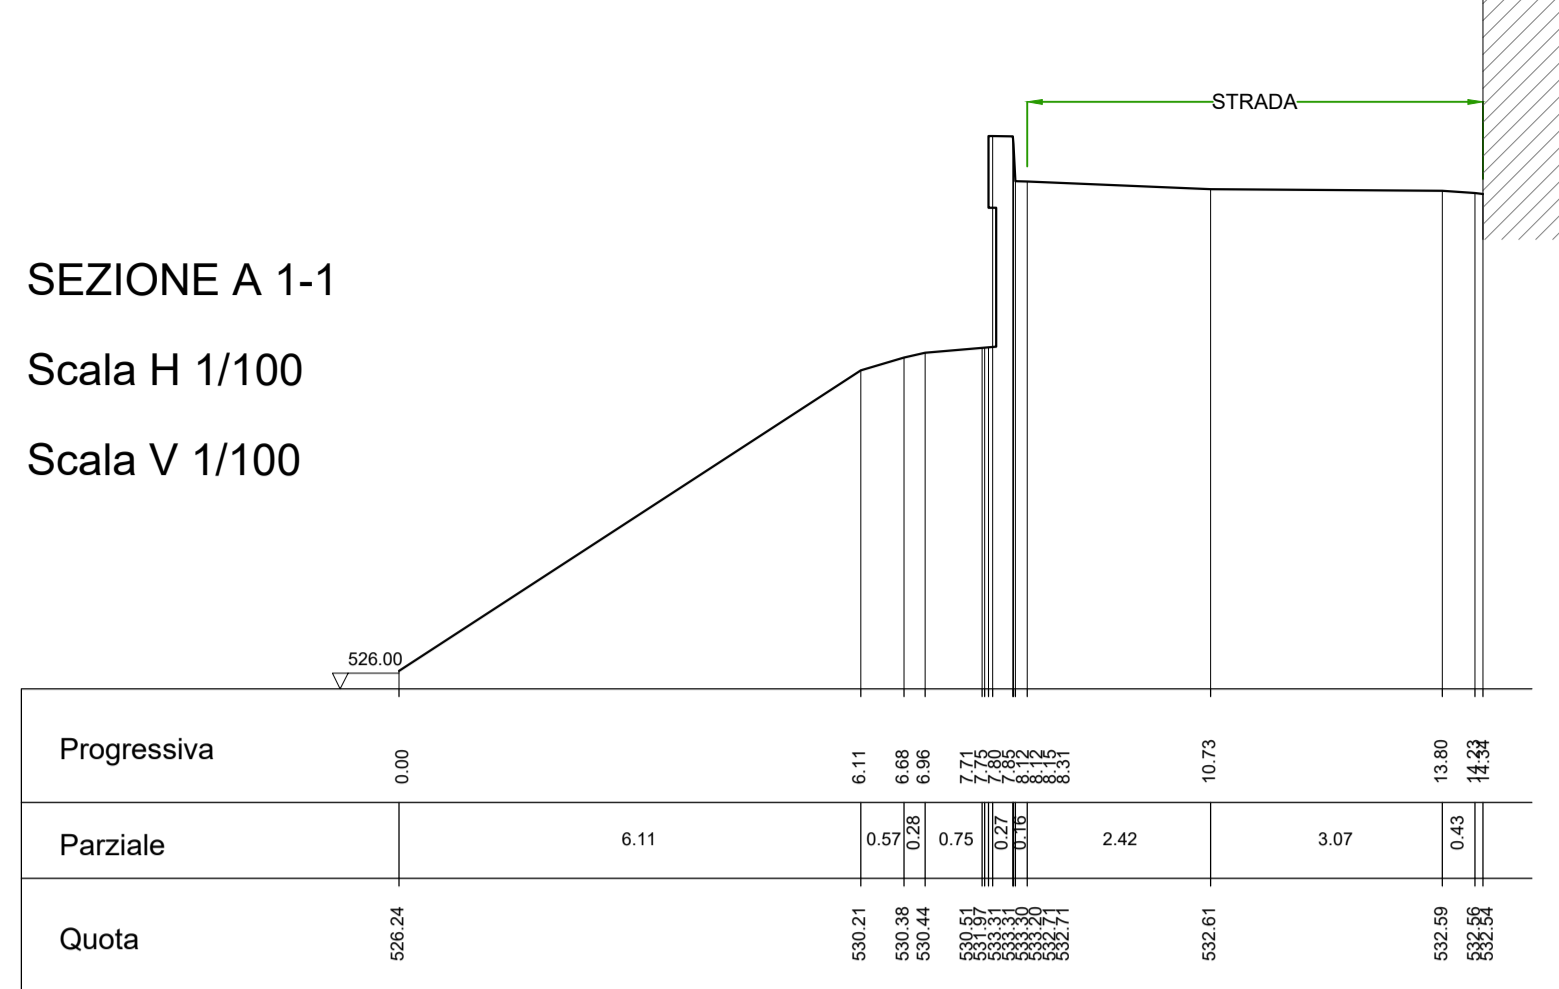


SEZIONE A 2-2  
Scala H 1/100  
Scala V 1/100

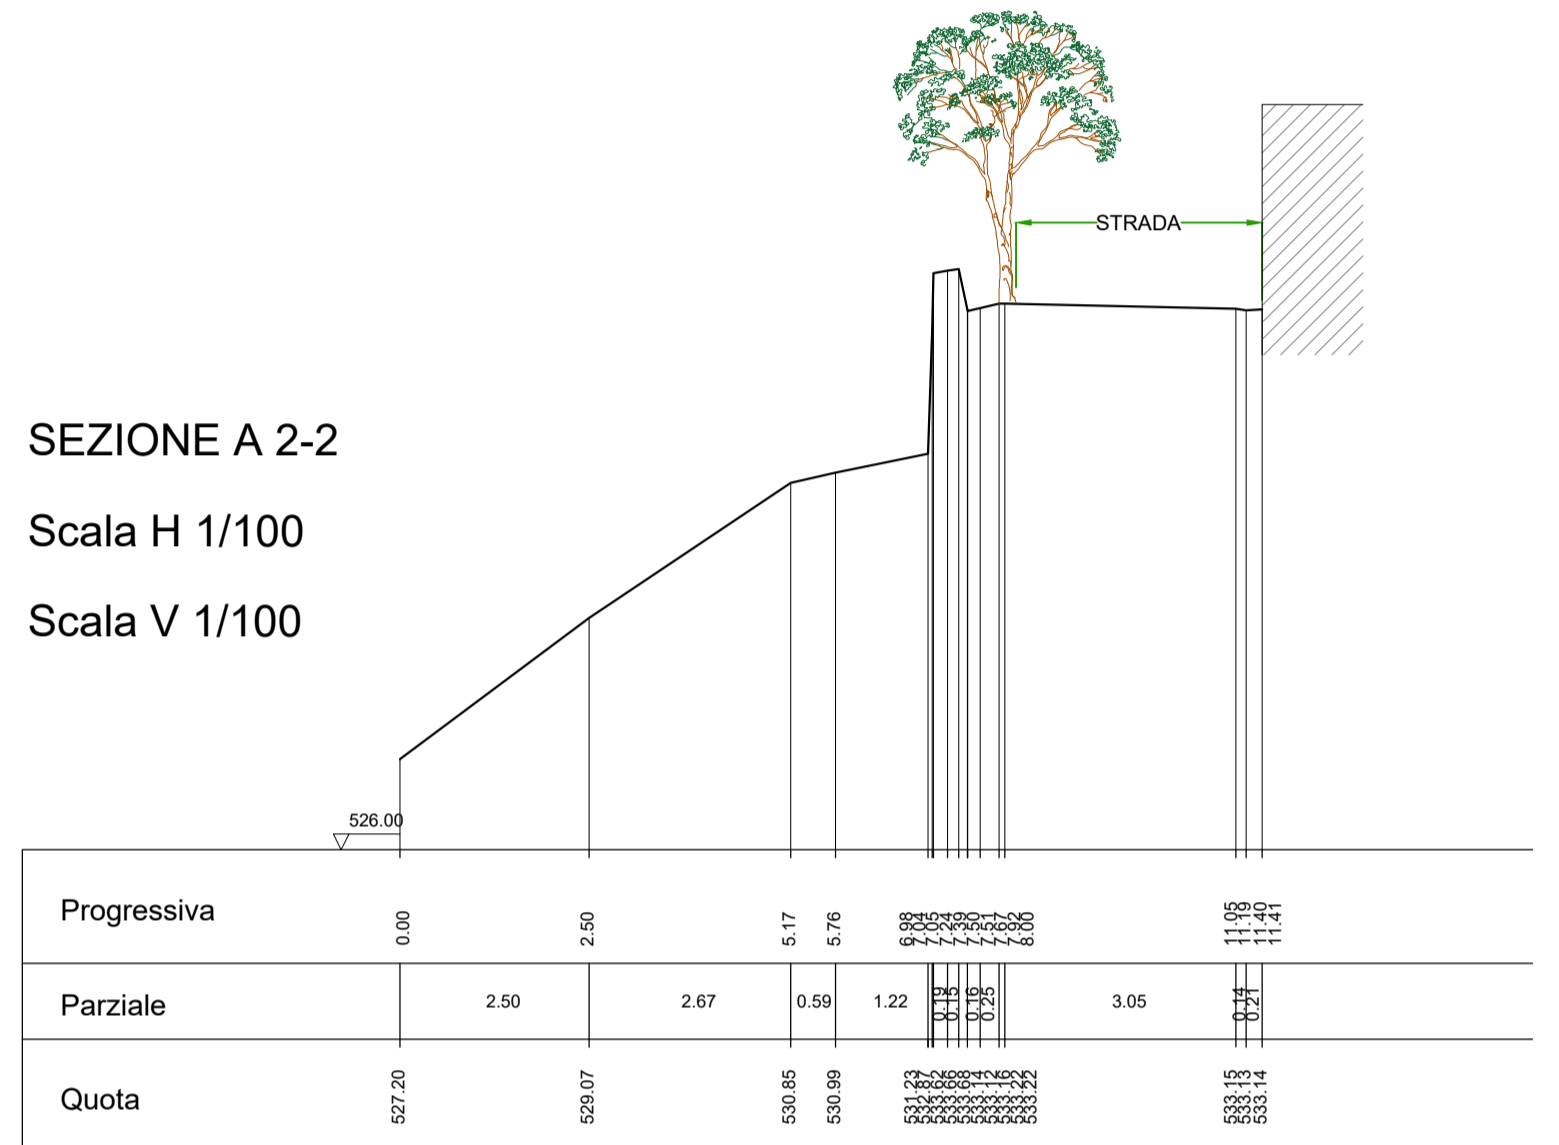



SEZIONE A 3-3  
Scala H 1/100  
Scala V 1/100

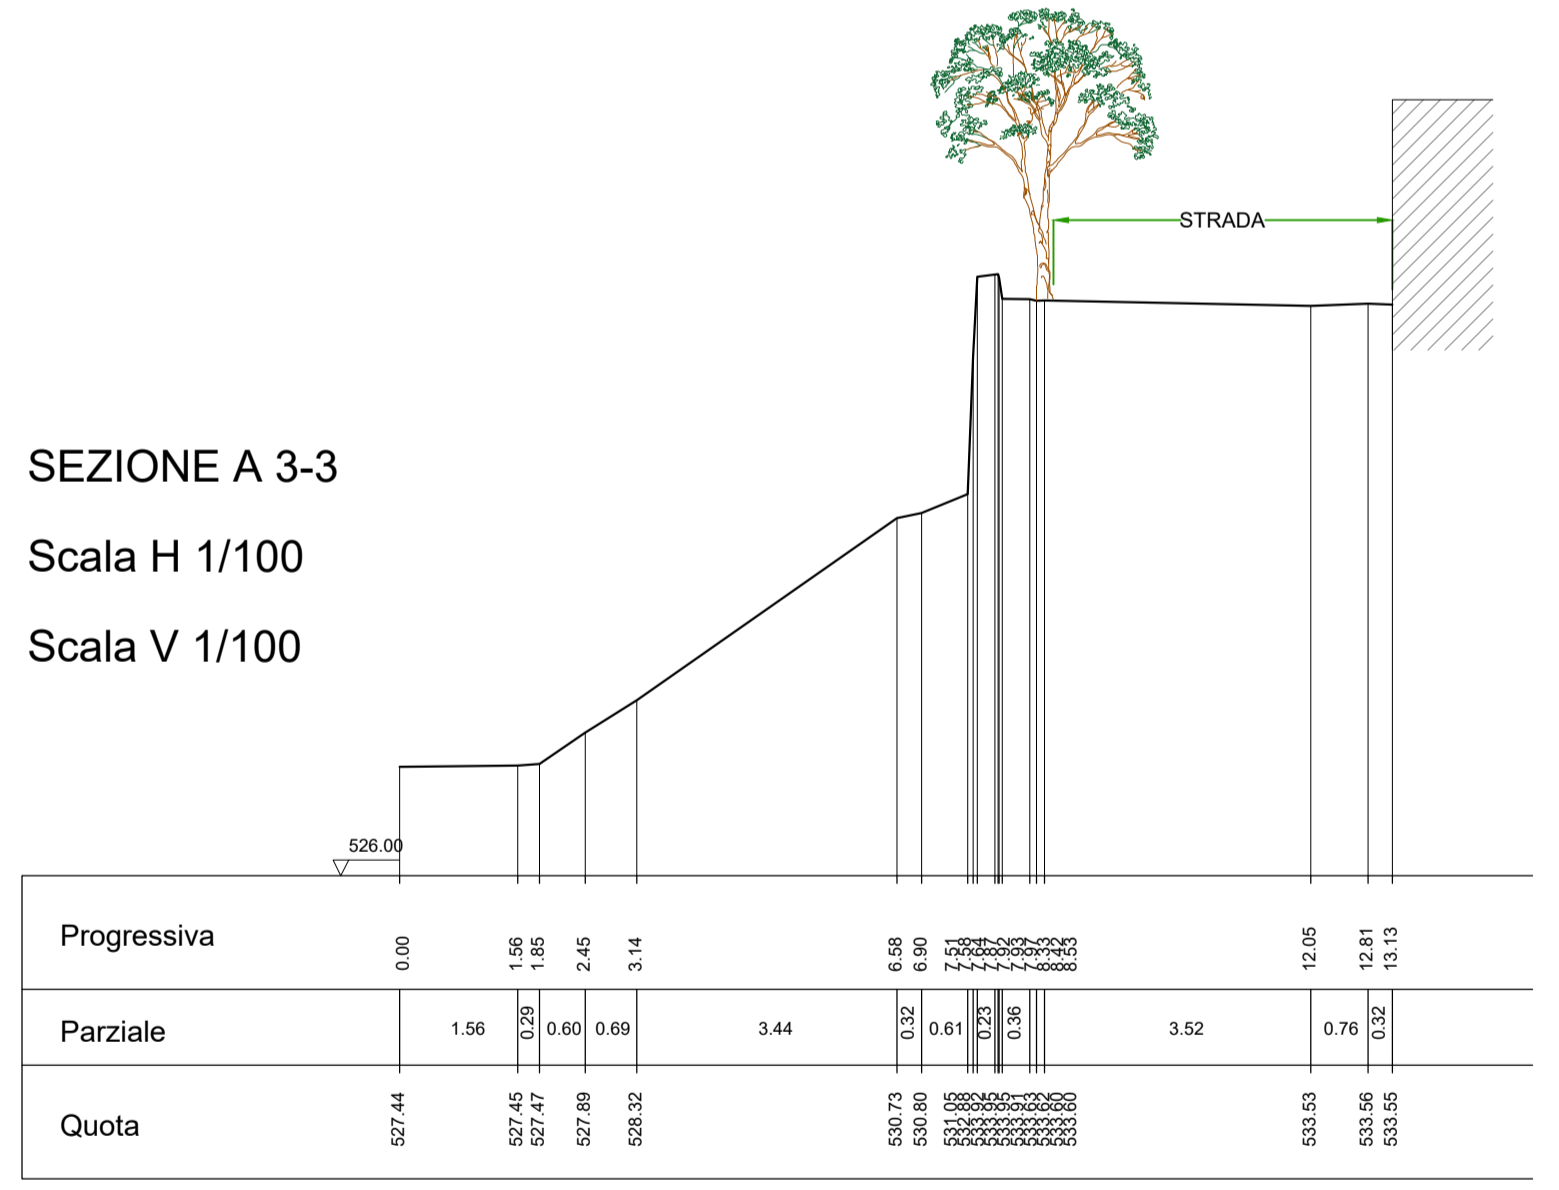

SEZIONE A 5-5  
Scala H 1/100  
Scala V 1/100

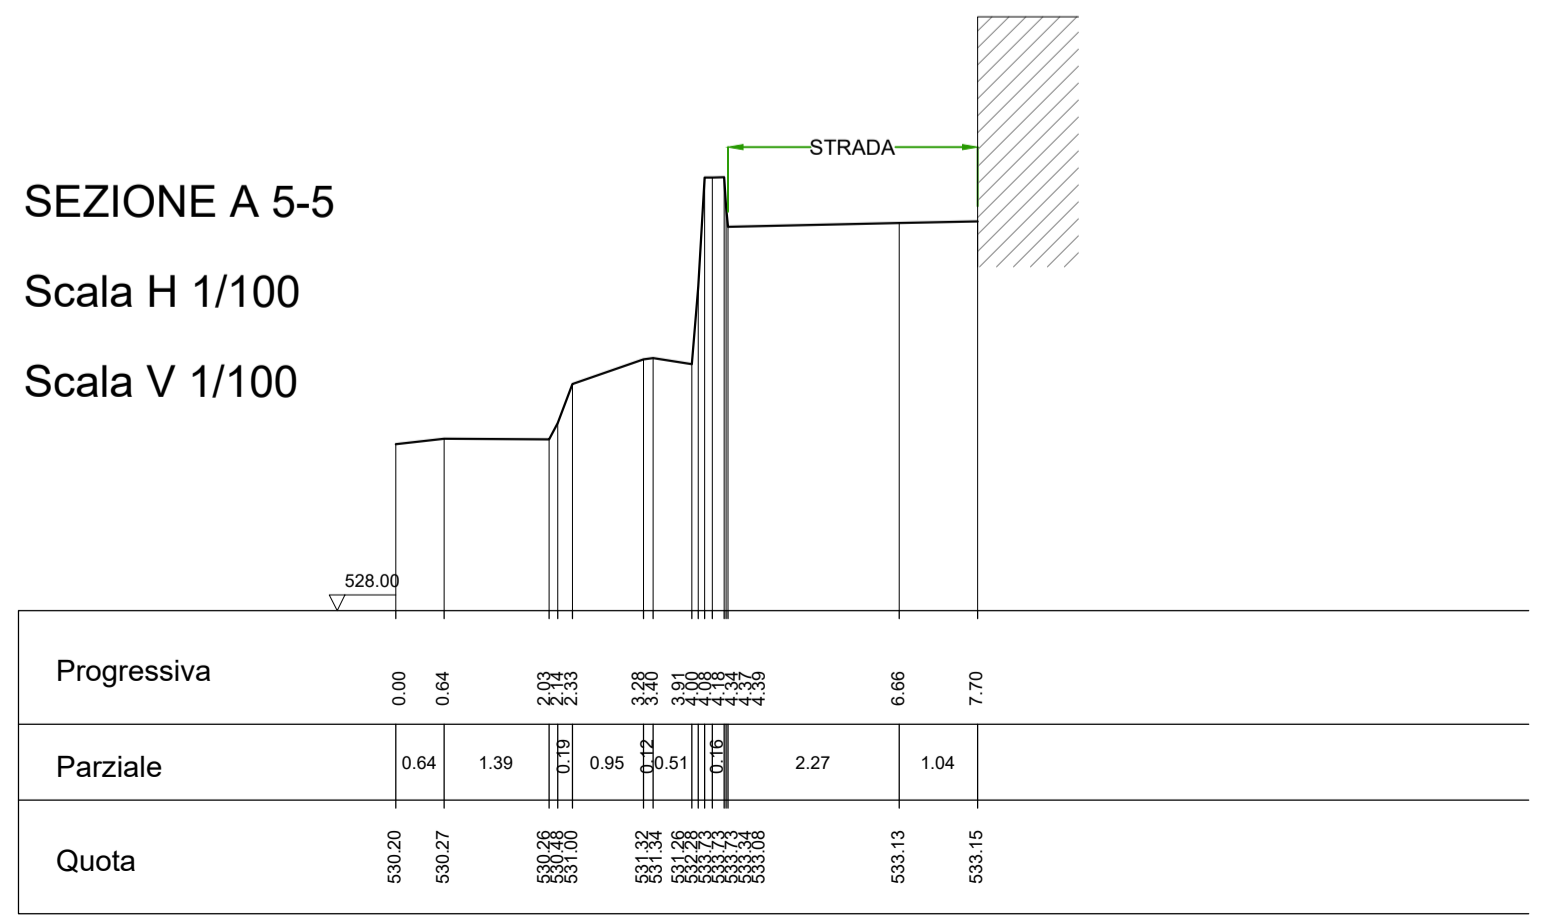

SEZIONE A 4-4  
Scala H 1/100  
Scala V 1/100

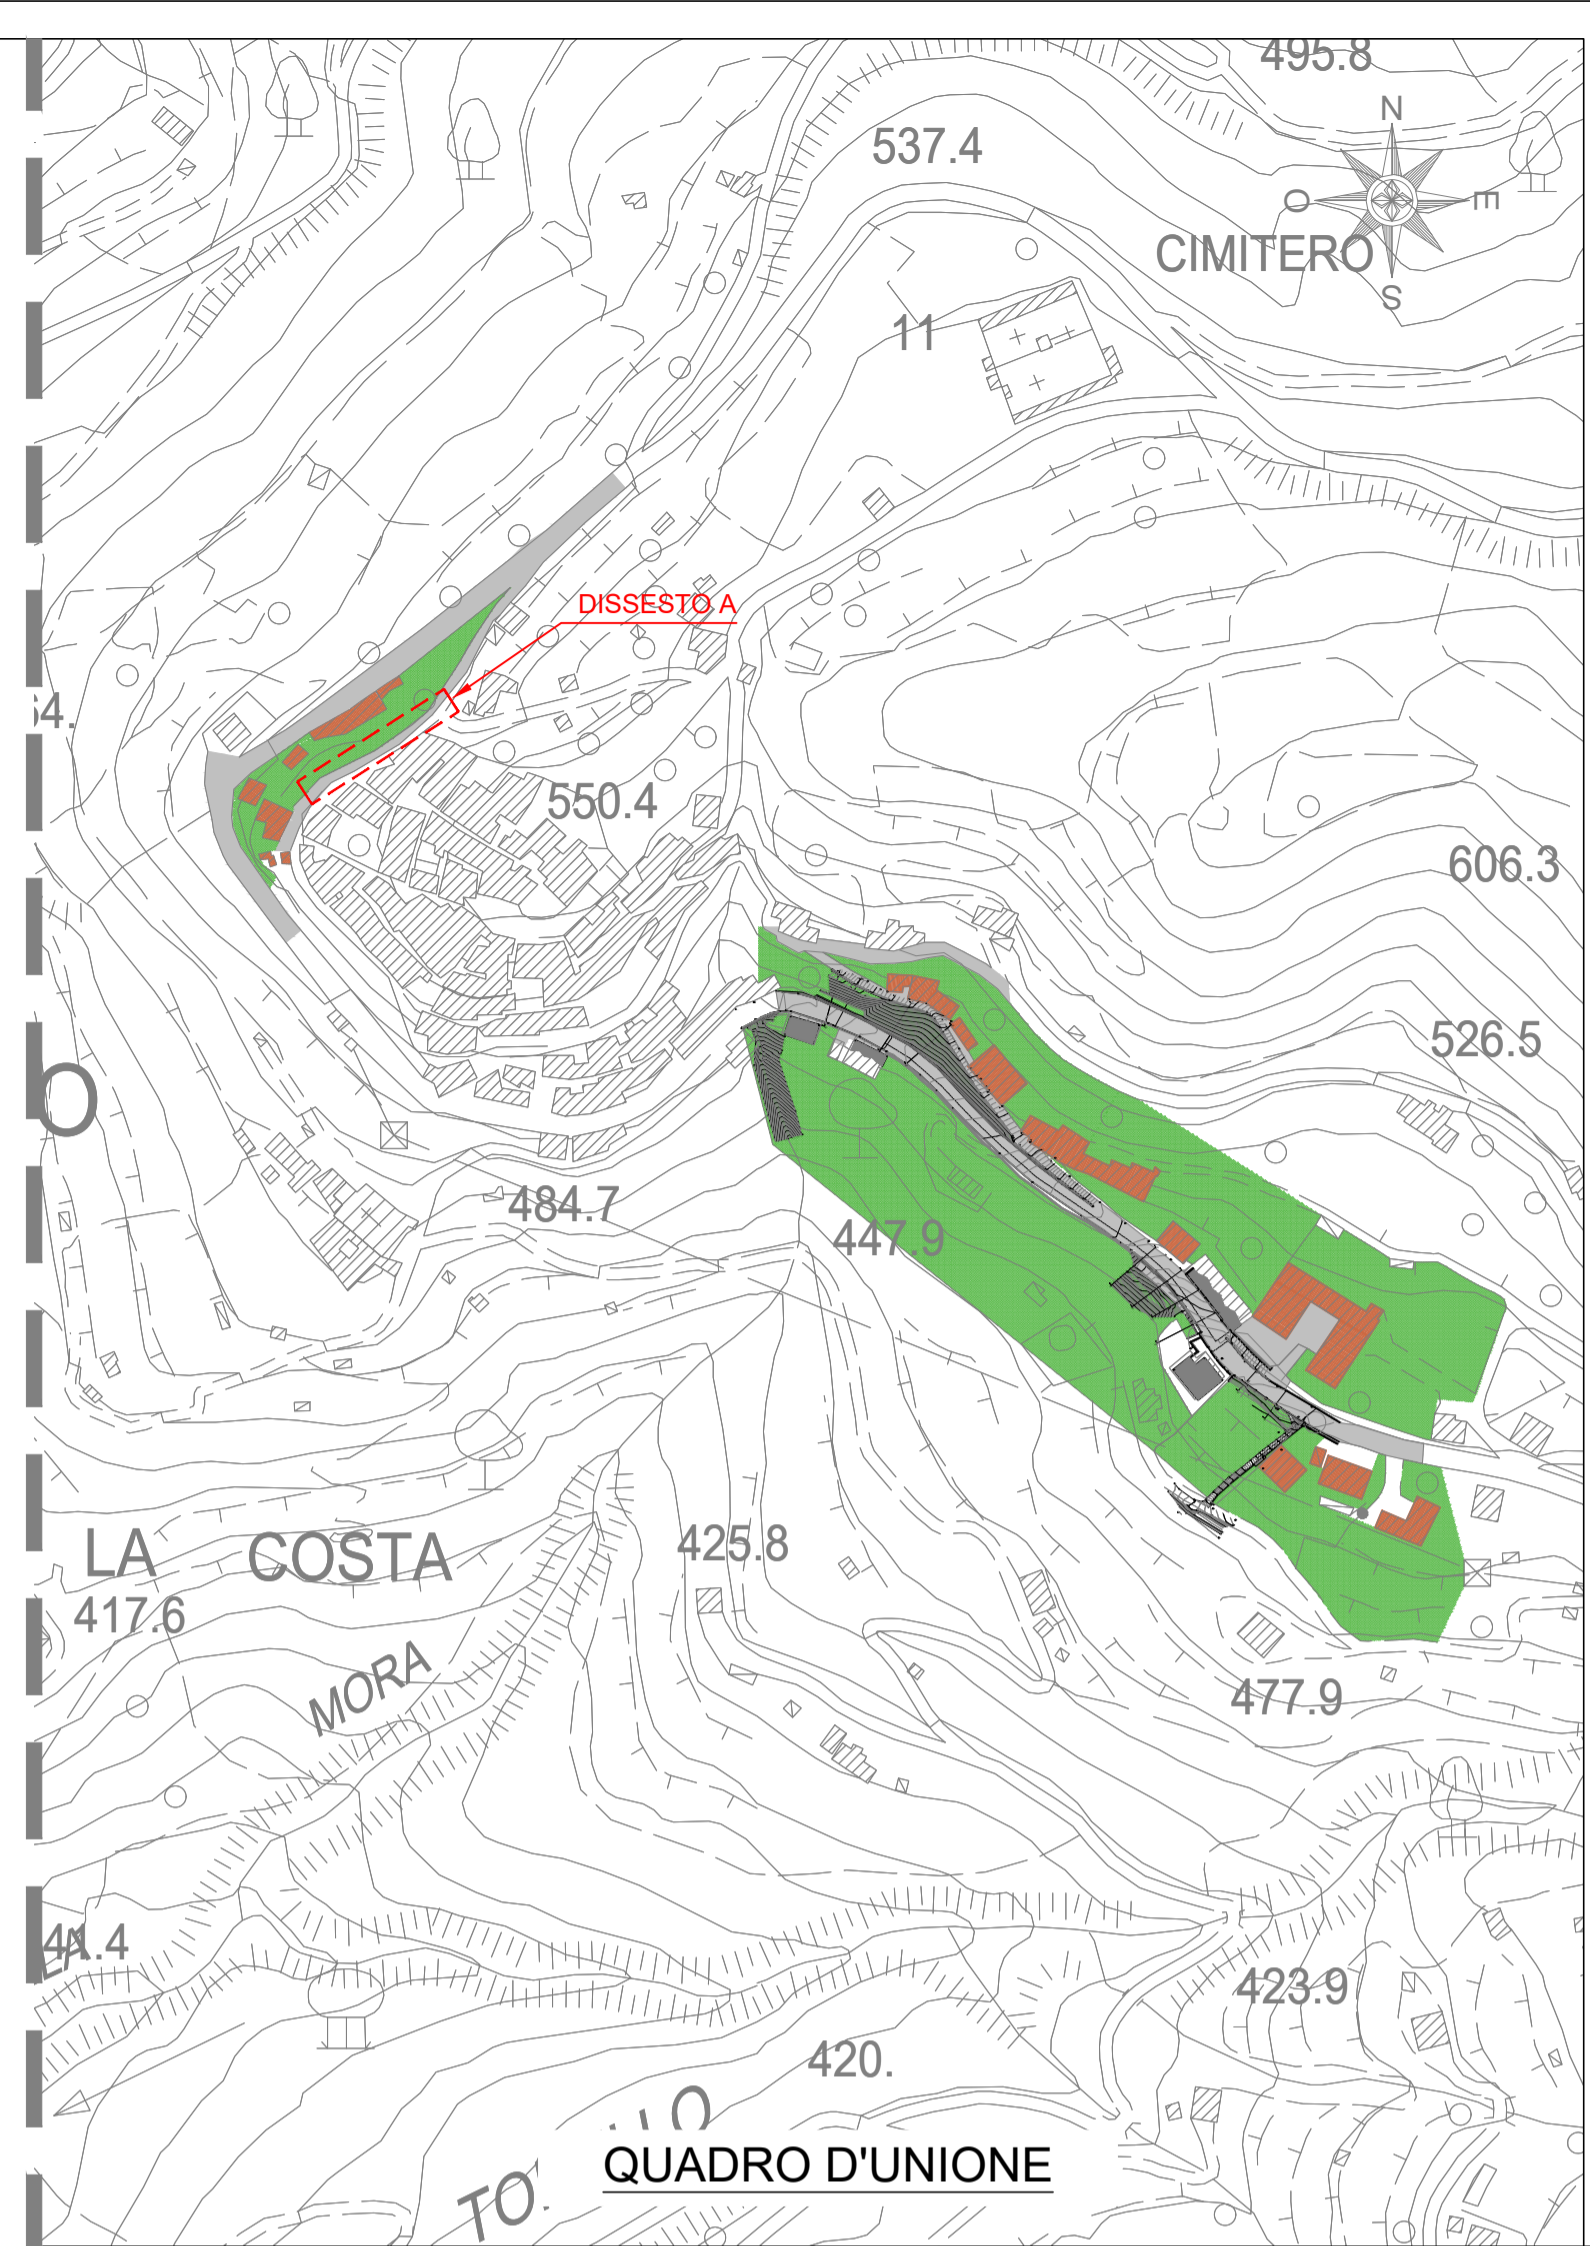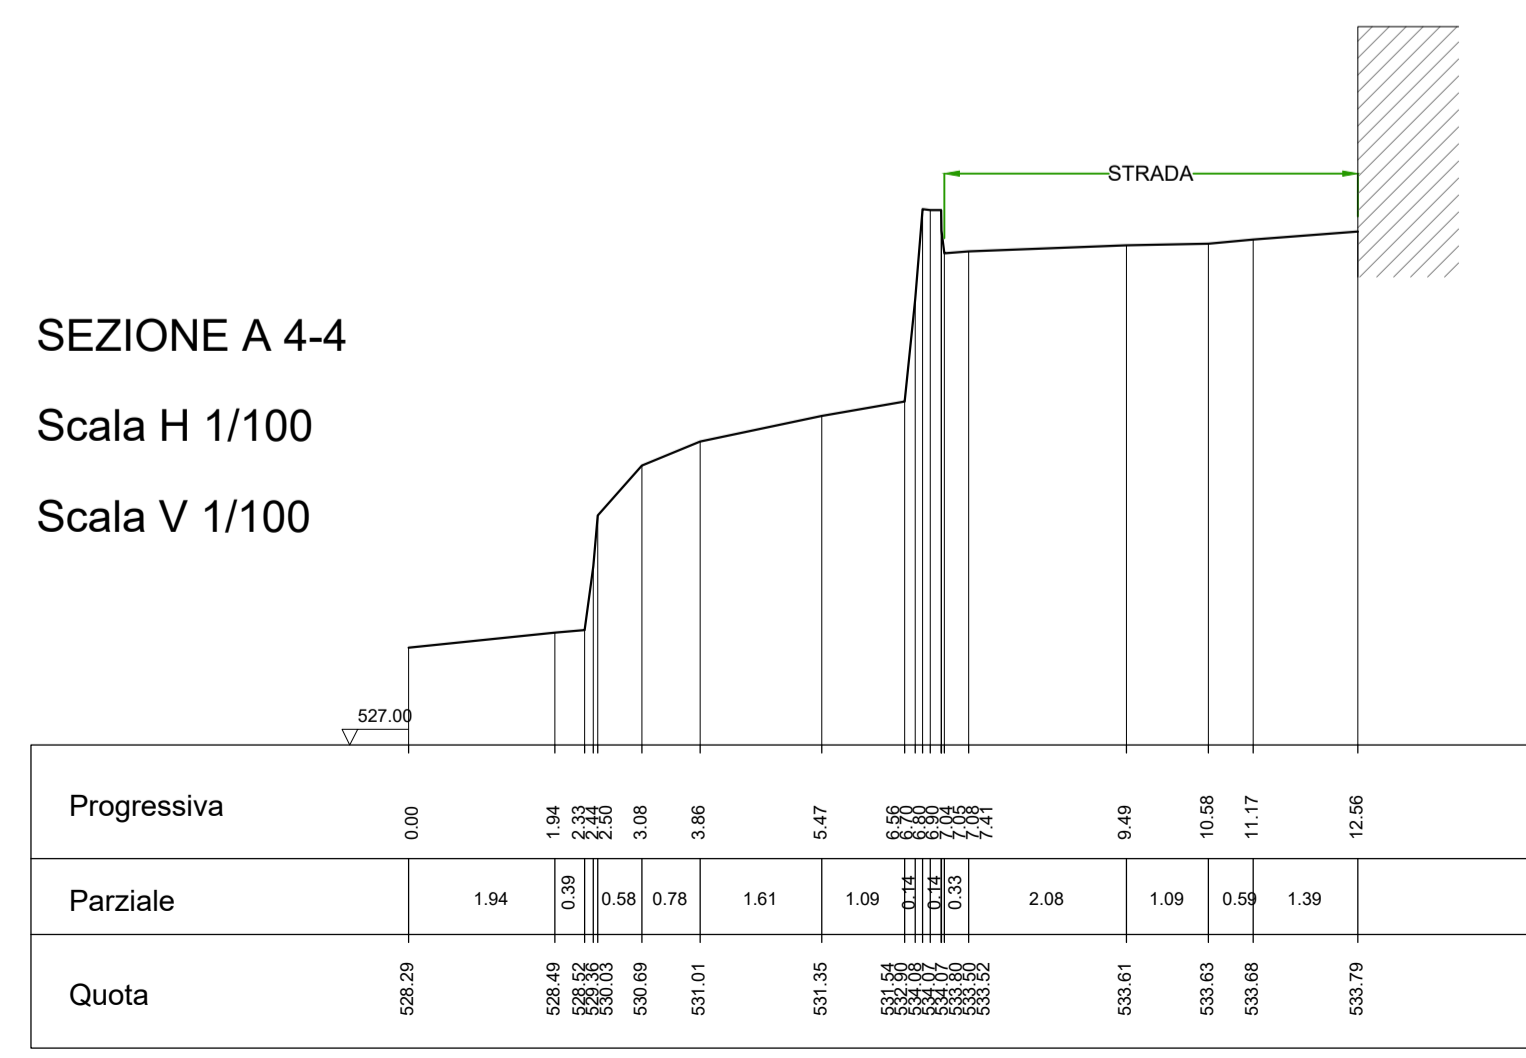

  
**COMUNE DI PESCIA**  
 PROVINCIA DI PISTOIA  
 LAVORI DI MESSA IN SICUREZZA DELL'ABITATO DI VELLANO E DELLA VIABILITA' PROVINCIALE "MAMMIANESE" ALL'ALTEZZA DEL BORGO G. MATTEOTTI - 2° LOTTO DI COMPLETAMENTO  
 L.R. 79/2012 - L.R. 91/1998



**PROGETTO ESECUTIVO**

TAV.03 STATO ATTUALE - PLANIMETRIA E SEZIONI DISSESTO A

Pescia, li settembre 2018

**Mandataria**  **DP INGEGNERIA S.R.L.**  
 Società di Ingegneria Civile  
 info@dpingegneria.com - www.dpingegneria.com  
 Viale Giuseppe Guast 403 - 55100 - LUCCA - Tel. Fax: 0581 496595 - P.IVA: 02486040469

**Mandanti**  
**Prof. Ing. Giovanni Buratti**  
**Ing. Paolo Cardelli**